



AEROPORTO DI ANCONA/Falconara

COORDINATE ARP: 43° 37' 07"N 013° 21' 37"E
ELEVAZIONE s.l.m.: 508 / 1534m

Codice Alfanumerico - LIPY

Quote assolute soglie e fine pista:

QUOTE ASSOLUTE (M)		
TESTATA	04	22
FINE	8.80	15.09
SOGLIA	14.39	8.80

DISTANZE DICHIARATE		DECLARED DISTANCES			
Runway (m)	100A	100A	100A	100A	100A
RWY (m)	2	3	4	5	6
04	2065	2065	2065	2065	2768
22	2065	2065	2065	2065	2810

Data dell'elaborazione 10/08/2015

Scala di rappresentazione 1:25000



DATI TECNICI

NOME: ANCONA/Falconara
SIGLA ICAO: LIPY
SIGLA IATA: AOI
CLASSIFICAZIONE ICAO: Cat 4D
CATEGORIA ANTINCENDIO: VIII ICAO
PISTA: 04-22


RWY 22 dotata di ILS/DME Cat. I
VOR-DME
Radar/telemetro VHF
Aiuti visivi luminosi:
RWY 22 seniero di avvicinamento in Cat. I
PAPI per RWY 22, IOP:

Faro di Aerodromo
Impianto luci pista RWY 22 in Cat. I

LEGENDA

- Limiti Comunali (Colore n. 7)
- Confine Aeroportuale (Colore n. 7)
- Impianti Edili: Area di incompatibilità assoluta
- Impianti Edili: Area in cui è comunque richiesta una specifica autorizzazione ENAC

INQUADRAMENTO ed AREE DI FORATURA OROGRAFICA

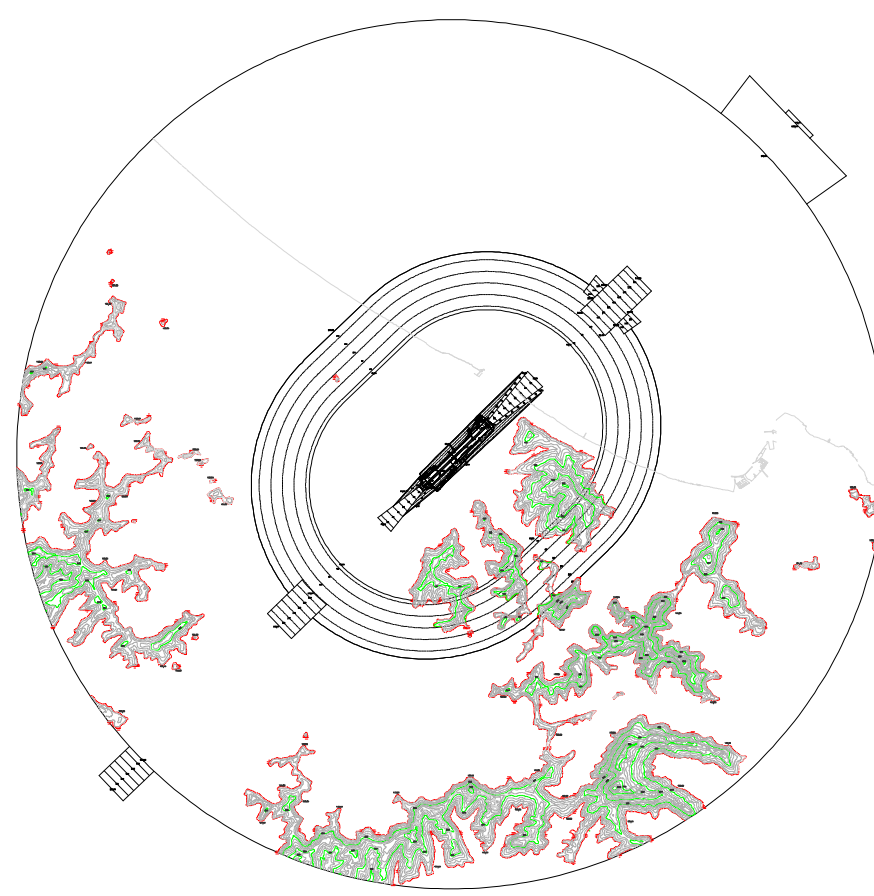

ENTE NAZIONALE PER L'AVIAZIONE CIVILE

AEROPORTO INTERNAZIONALE
DI ANCONA/FALCONARA
"RAFFAELLO SANZIO"

MAPPE DI VINCOLO
LIMITAZIONI RELATIVE AGLI OSTACOLI ED AI
PERICOLI PER LA NAVIGAZIONE AEREA
(D.Lgs 151 del 15 marzo 2006 -
art.707 commi 1,2,3,4 del Codice della Navigazione)

TAVOLA	DESCRIZIONE
PG01_C_02	PLANIMETRIA GENERALE CON INDICAZIONE DELLE AREE SOGGETTE A RESTRIZIONI PER L'INSTALLAZIONE DI IMPIANTI EDILI
SCALA	DATA
1:25.000	SETT 2015

A aerodrica
aeroporto delle Marche
AERDORICA spa
SOCIETA' DI GESTIONE AEROPORTUALE
Piazzale Sandro Sordani
60115 Falconara Marittima
PH progettazione

Tecnico redattore:
Ing. G. Gagliardini
V. Marcella, 1
60126 Ancona

Consiglio di Amministrazione
Dott. Ing. Giancarlo GALLIARDONE
Ingegnere D. 2454
Ingegnere Civile e Aerospaziale,
Industriale e dell'Informazione

Approvazione Enac:

Timbro:

prot.

SCALA 1:25000