




PIANTA PIANO TERRA - scala 1:100

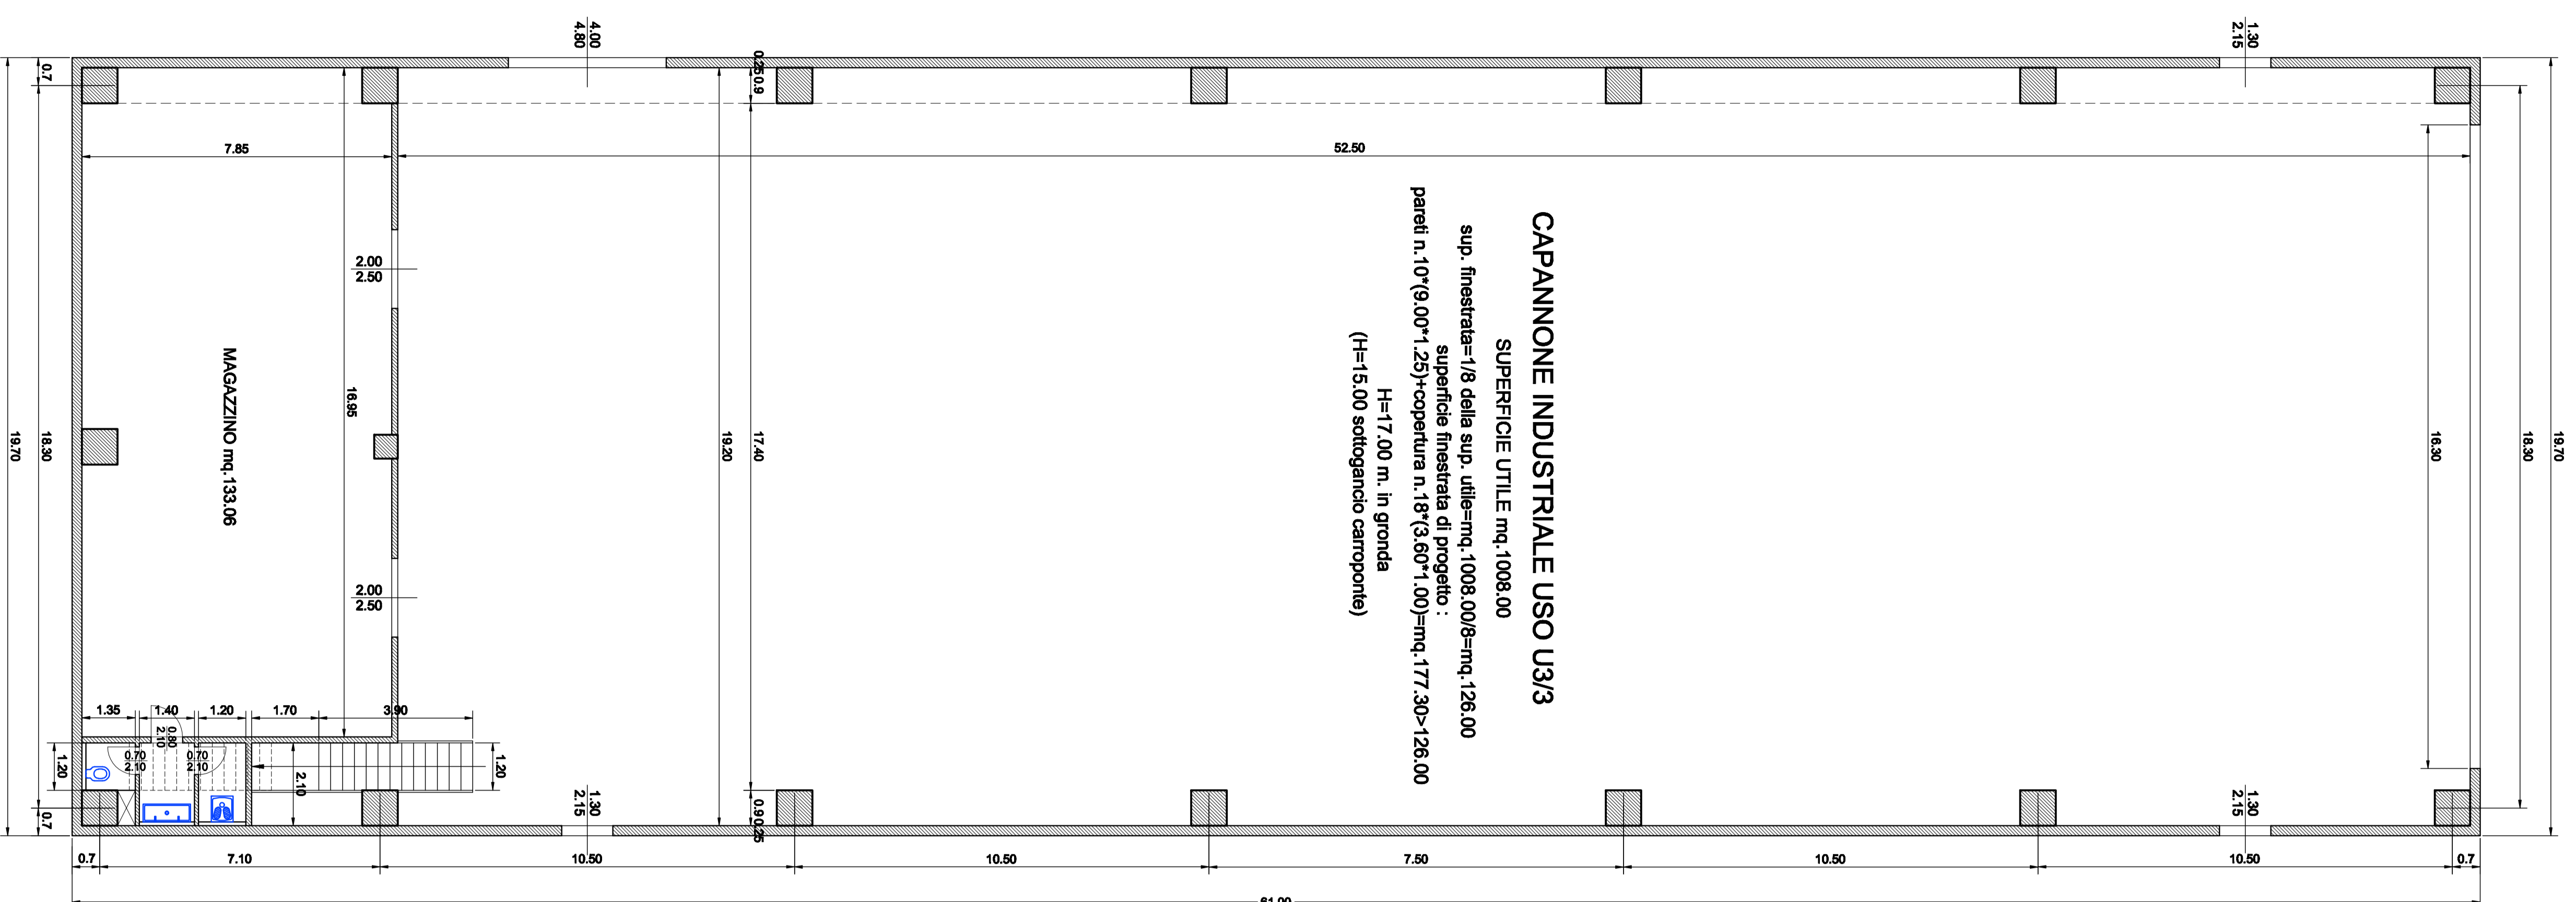

PIANTA SOPPALCO - scala 1:100

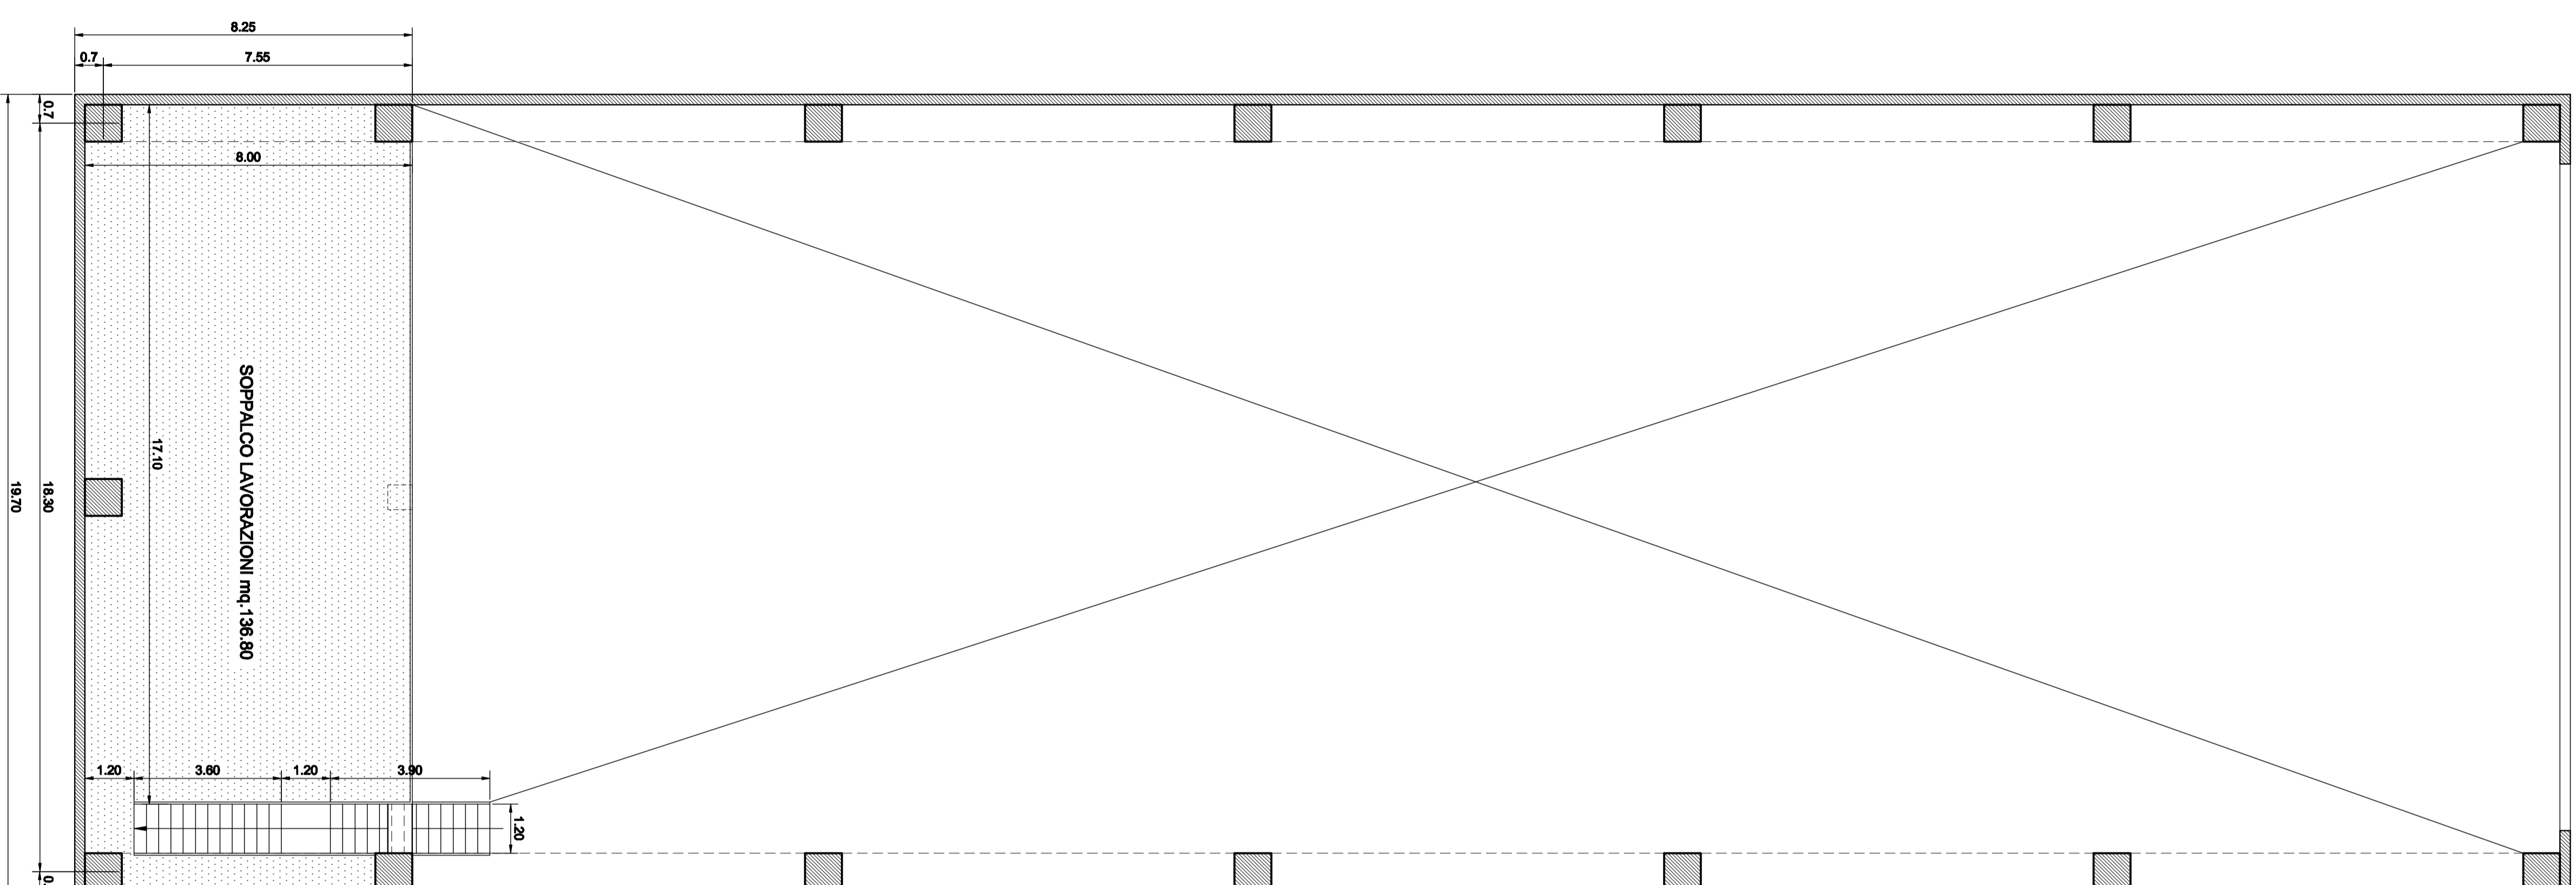

PIANTA COPERTURA - scala 1:100

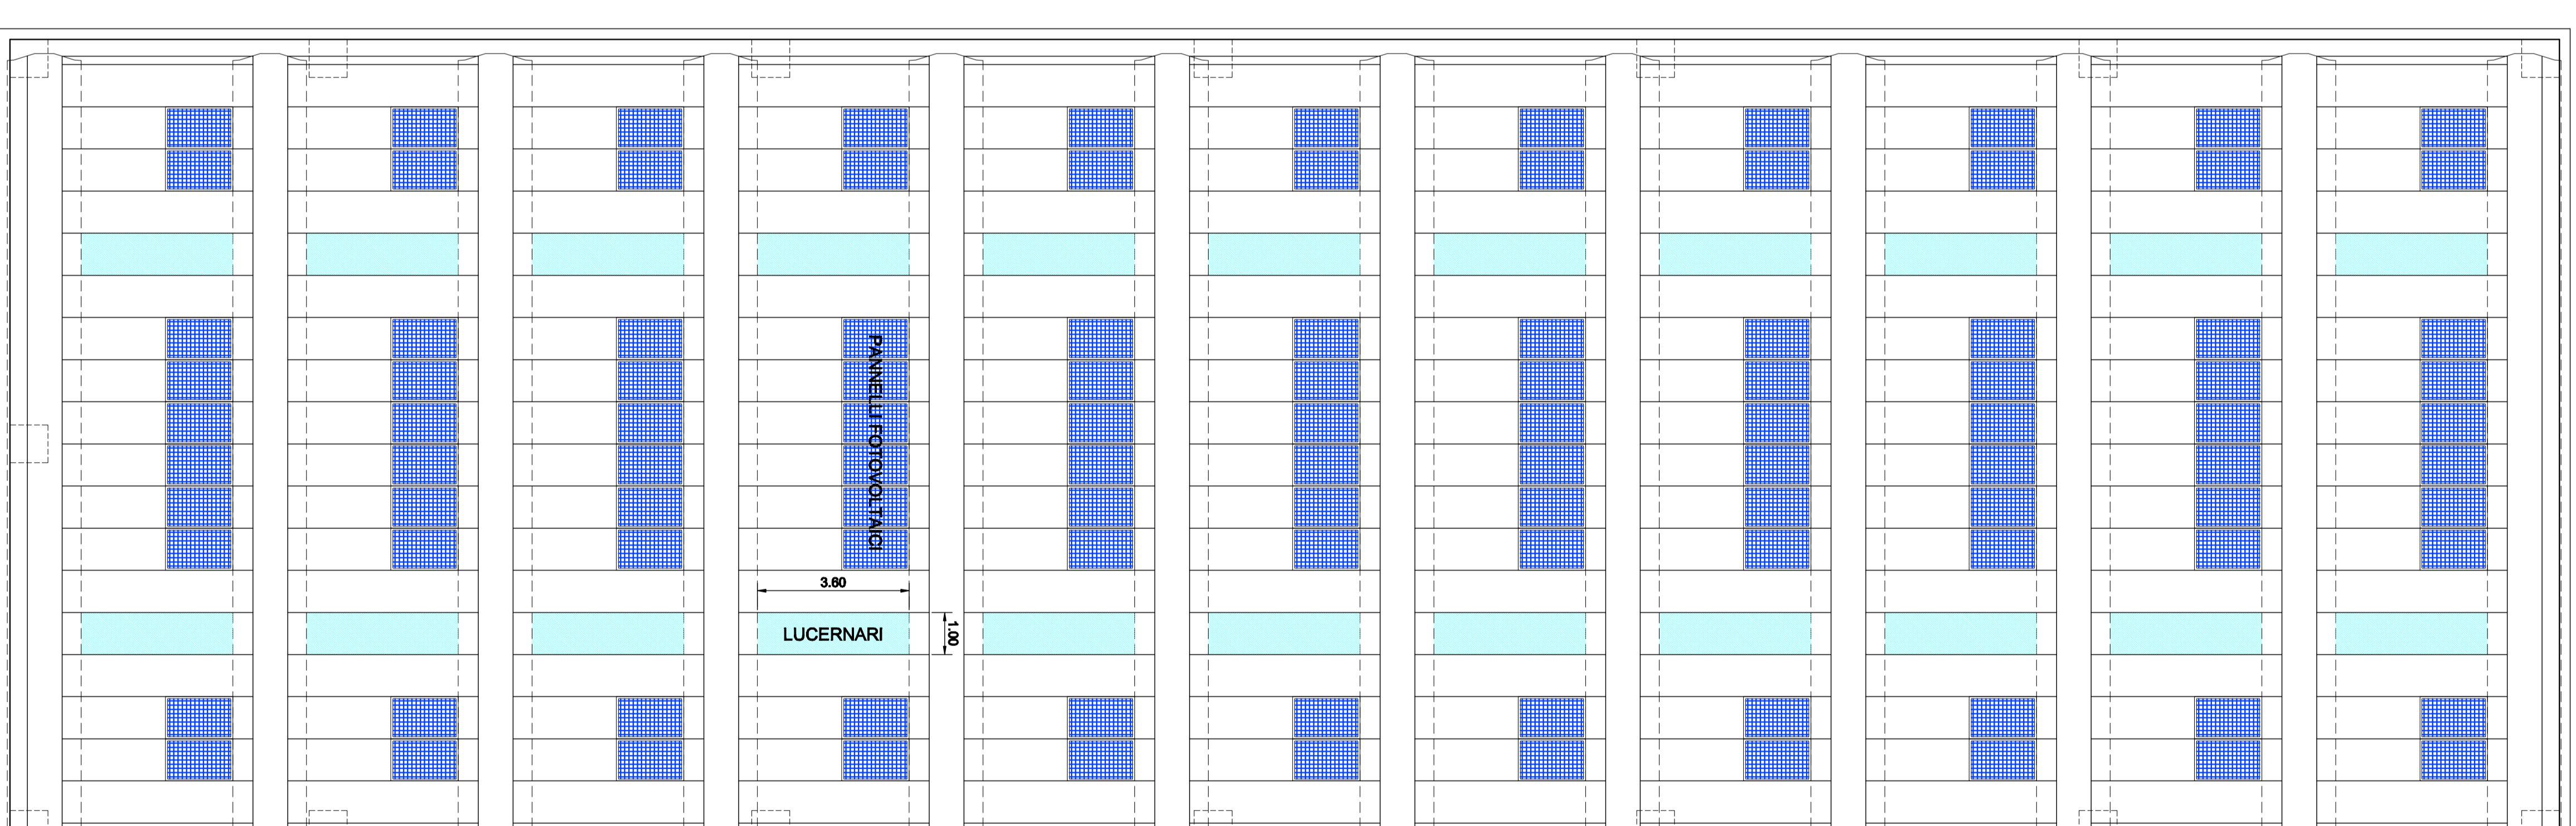

COMUNE DI ANCONA
PROVINCIA DI ANCONA
PROGETTO ARCHITETTONICO

PROGETTO
NUOVO CAPANNONE PER ATTIVITA' DI
CANTIERISTICA NAVALE USO U3/3
VIA E. MATTEI N.36 - ZONA PORTO

COMMITTENTE
CANTIERE DELLA MARCHE s.r.l.

ELABORATO
STATO DI PROGETTO
piante
TAVOLA
A4

DATA
luglio 2016
REV.
SCALA
1:100

STUDIO DI INGEGNERIA TALEVI
Piazza Carouf 13 - 60121 ANCONA
Tel. 071/200020 - Fax 071/2081557 - e-mail info@studiotalevi.it