



COMUNE DI ANCONA


DIREZIONE MANUTENZIONI, RIVOLI E PROTEZIONE CIVILE
U.O. IMMOBILI COMUNALI, SERVIZI CIMITERIALI E SEP

PIANTA PIANO PRIMO

scala 1:100

PIANTA DELLE COPERTURE

scala 1:100

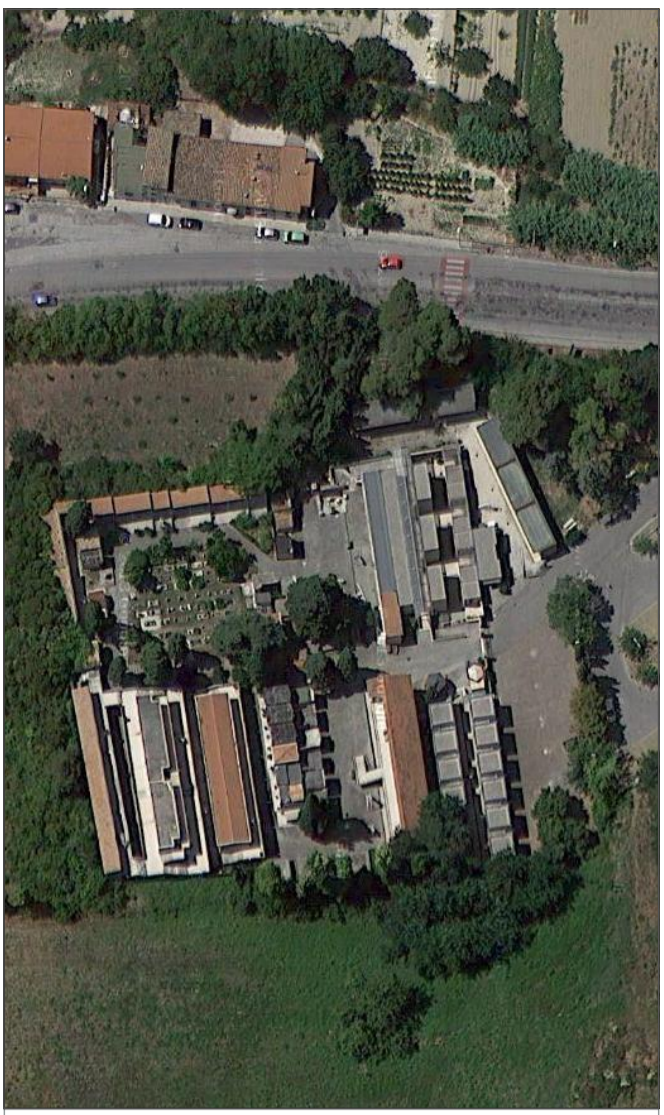

NOVEMBRE 2017

REALIZZAZIONE DEL COLOMBARIO DENOMINATO SERIE 15/A
NEL CIMITERO FRAZIONALE DEL PINOCCHIO
PROGETTO DEFINITIVO ED ESECUTIVO

PROGETTO: PIANTE

elaborato

A2

data: 11/01/18

cimitero PINOCCHIO serie 15/A

IL SERVIZIO:
ASSISTENTE IL PR.
IL DIRIGENTE DELLA DIREZIONE:
RESPONSABILE DEL PROCEDIMENTO:
PROGETTISTA ARCHITETTONICO:
PROGETTISTA STRUTTURALE:
COLLABORATORE:
COORDINATORE SICUREZZA
IN FASE DI PROGETTAZIONE:

Avv. Ubaldo MANCINI
Ing. Paolo MANZINI
Ing. Ermanno PONTALONI
Ing. Marzetta RONCONI
Arch. Oreste BRVINI
Ing. Davide PALMIERI
Geom. Yuri BIANCHI
Geom. Davide PALMIERI

PIANTA PIANO TERRA

scala 1:50

BLOCCO OSSARINI

BLOCCO A

BLOCCO B

BLOCCO C

BLOCCO D

area per
tombe di
famiglia
25 mq

PIANTA PIANO TERRA

scarpata fiorita in dis + aiuola

scarpata fiorita in dis + aiuola

scarpata fiorita in dis + aiuola

Percorso pedonale di servizio
in ghiaio L=1,00/1,20

Percorso pedonale di servizio
in ghiaio

Percorso pedonale di servizio
in ghiaio

Percorso pedonale di servizio
in ghiaio

scarpata fiorita in dis + aiuola

scarpata fiorita in dis + aiuola

scarpata fiorita in dis + aiuola

scarpata fiorita in dis + aiuola

Quota di progetto 0,00 corrisponde a quota + 0,30 del piano quotato (verificare un sito)

