


LEGENDA APPARECCHIATURE

[E1A] UNITA' DI TRATTAMENTO ARIA CENTRO CULTURALE VENTILATORE DI MANIPOLA POT. ELETTR. 500 P _h POT. ELETTR. 4 KW POT. ELETTR. 3 KW	[E12] UNITA' DI TRATTAMENTO ARIA CENTRO CULTURALE VENTILATORE DI MANIPOLA POT. ELETTR. 500 P _h POT. ELETTR. 4 KW POT. ELETTR. 3 KW
[E11] ESTIMATORE CASSONATO POT. ELETTR. 0,25 KW POT. ELETTR. 1,1 KW	[E13] ESTIMATORE CASSONATO POT. ELETTR. 0,25 KW POT. ELETTR. 1,1 KW
[E14] ESTIMATORE CASSONATO POT. ELETTR. 0,25 KW POT. ELETTR. 1,1 KW	[E15] ESTIMATORE CASSONATO POT. ELETTR. 0,25 KW POT. ELETTR. 1,1 KW
[E16] ESTIMATORE CASSONATO POT. ELETTR. 0,25 KW POT. ELETTR. 1,1 KW	[E17] ESTIMATORE CASSONATO POT. ELETTR. 0,25 KW POT. ELETTR. 1,1 KW
[E18] ESTIMATORE CASSONATO POT. ELETTR. 0,25 KW POT. ELETTR. 1,1 KW	[E19] ESTIMATORE CASSONATO POT. ELETTR. 0,25 KW POT. ELETTR. 1,1 KW
[E100] ESTIMATORE CASSONATO POT. ELETTR. 0,25 KW POT. ELETTR. 1,1 KW	[E101] ESTIMATORE CASSONATO POT. ELETTR. 0,25 KW POT. ELETTR. 1,1 KW

LAVORI COMPLETAMENTO DA ESEGUIRE
CON UN 2° STADIO FUNZIONALE

COMUNE DI ANCONA
DIREZIONE LAVORI, PATRIMONIO, SANITÀ E APPALTI, SPORT

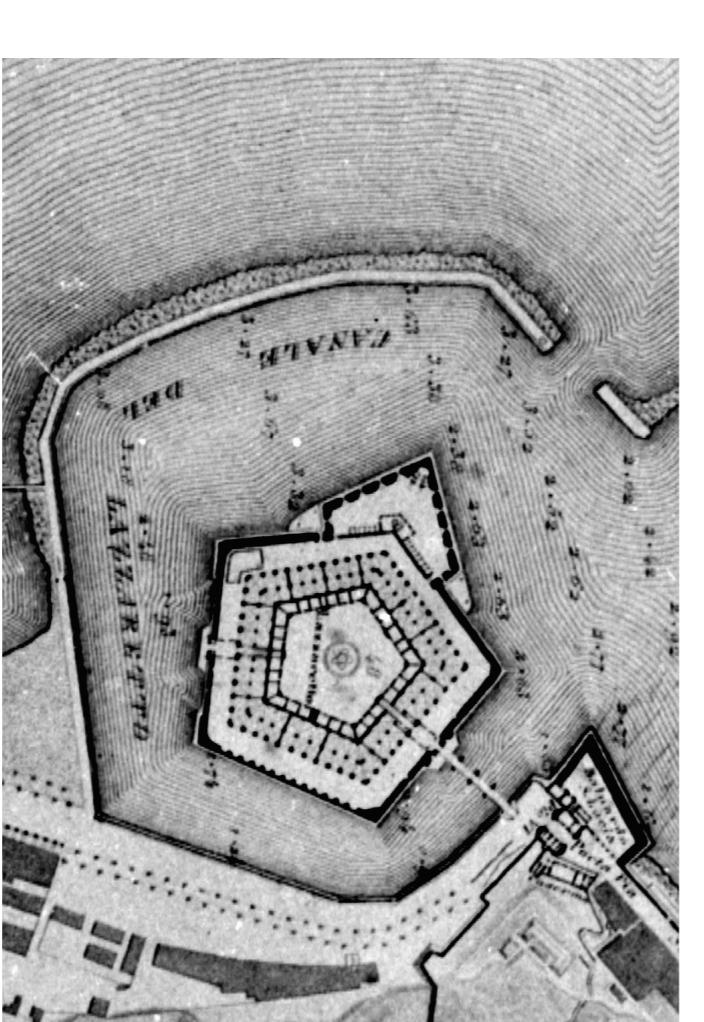

CONSILIUM
SERVIZI DI INGEGNERIA S.R.L.
Via S. Maria Goretti, 10
00187 Roma (RM)
Tel. +39 06 591 80 11
Fax +39 06 591 80 12
www.consilium.it

COMMESSA
104/17
DATA
RISORSE I
GIUGNO 2017

OGGETTO
RECUPERO DELLA MOLE VANITIELANA, 3^a Lato.
Fornitura, installazione e collaudi di 300 mq di pannelli fotovoltaici.
Intervento 3. Fornitura e recupero dei due edifici laterali della Mole.
Lato Merlo B-C) e lato Porta Pidi (C-D)

PROGETTO ESECUTIVO

TITOLO
IMPIANTI MECCANICI
PIANTA LIVELLO +10,55
CLIMATIZZAZIONE CANALI

RESPONSABILE PROFESSIONALISTICO
Ing. PAOLO PIETRO BRESCHI
RESPONSABILE DEI PROCEDIMENTI
Arch. VIVIANA CARAVAGGI VIVIANI
REDAZIONE
VI
PROGETTO
CONTRATTO
PIB

SCALA
1:100

31.M.08

VI