


# Pianta Piano Terra


Scala 1:50

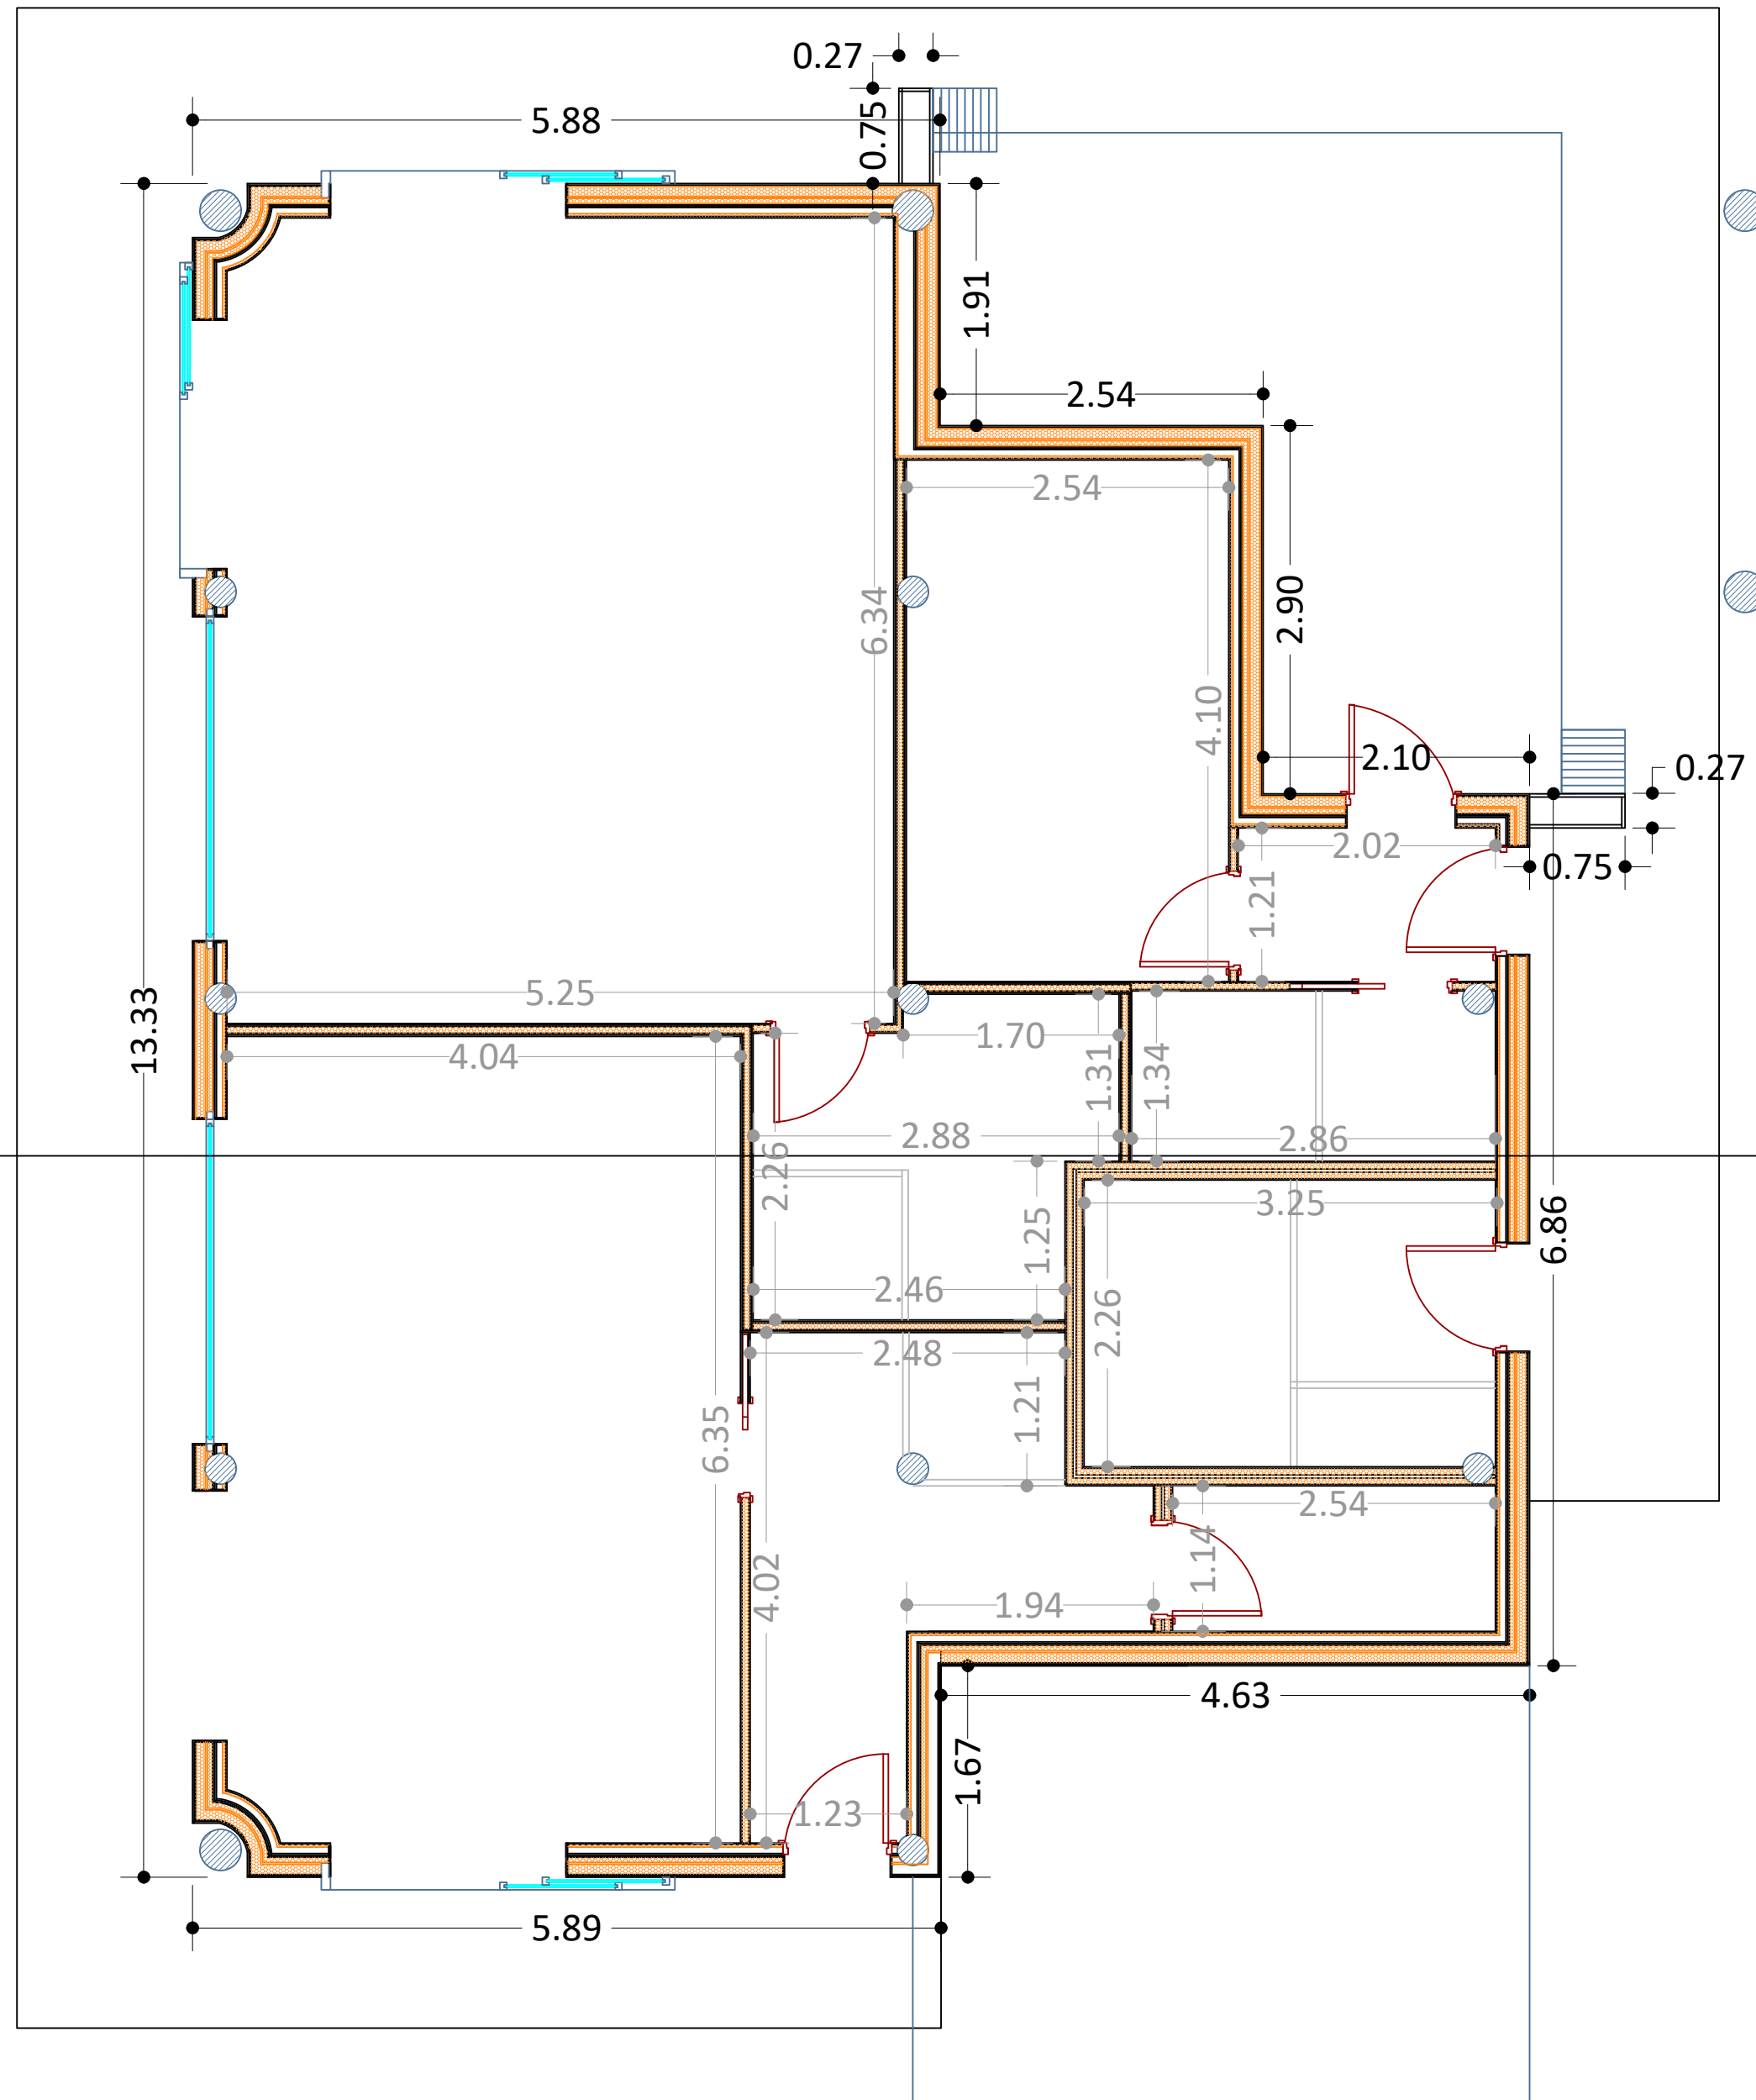


# Stratigrafie pareti

Scala 1:10


## Parete esterna

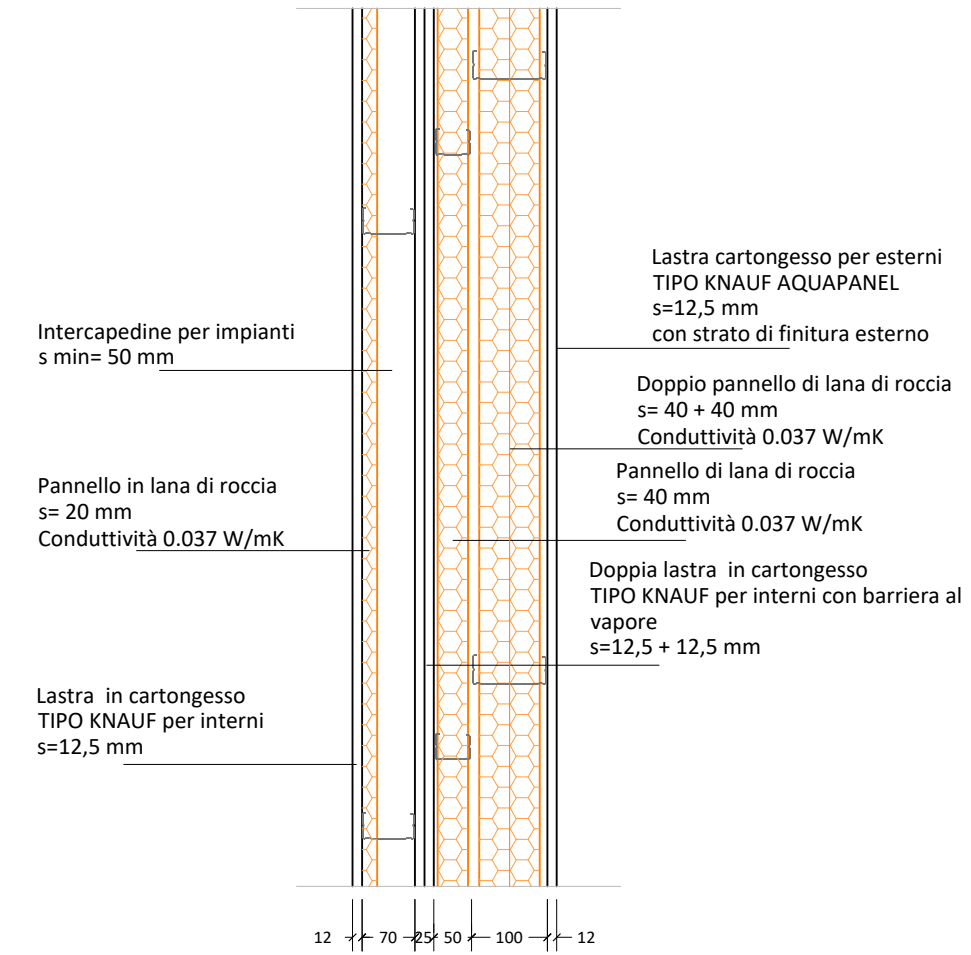


## Parete interna tra le diverse funzioni

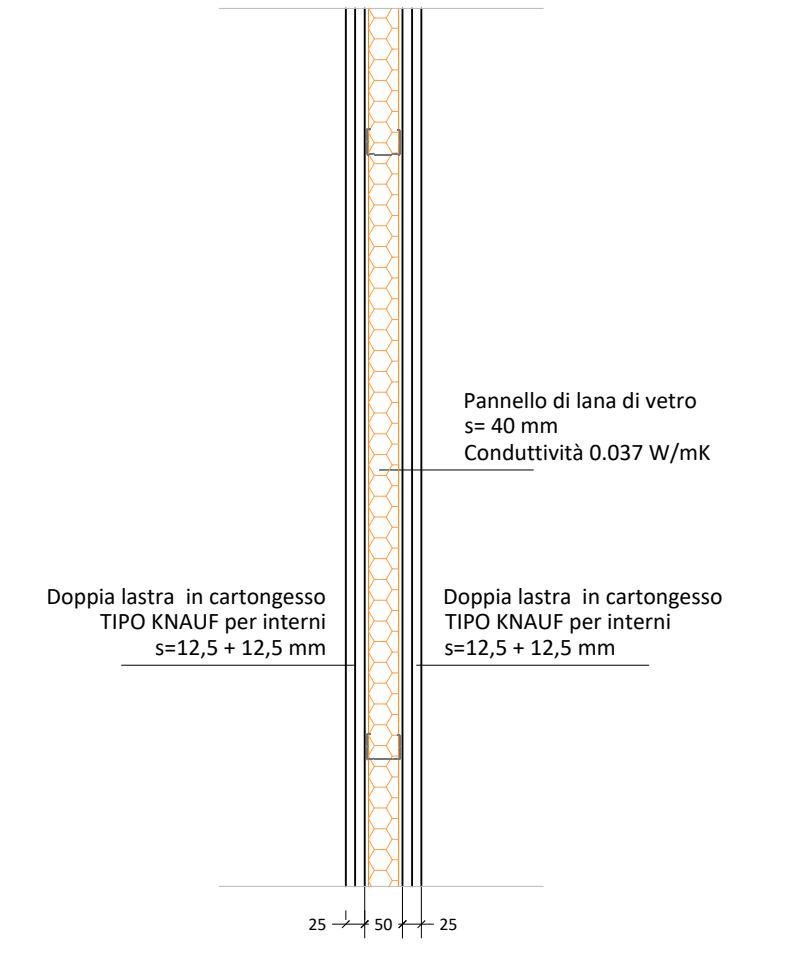

## Parete interna su ambienti non riscaldati

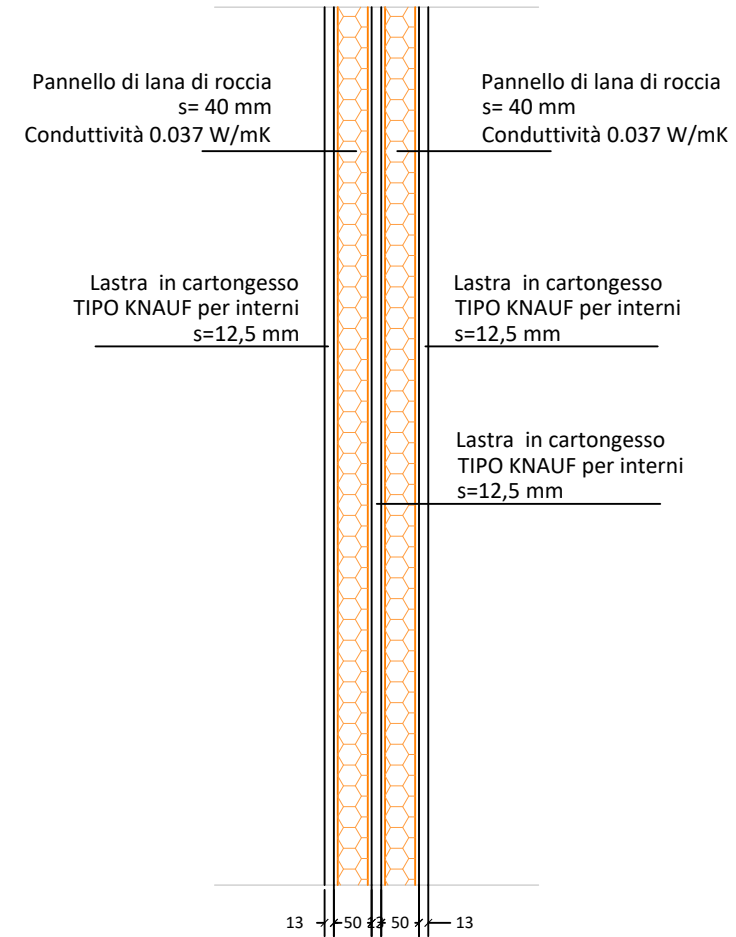

## Partizione interna

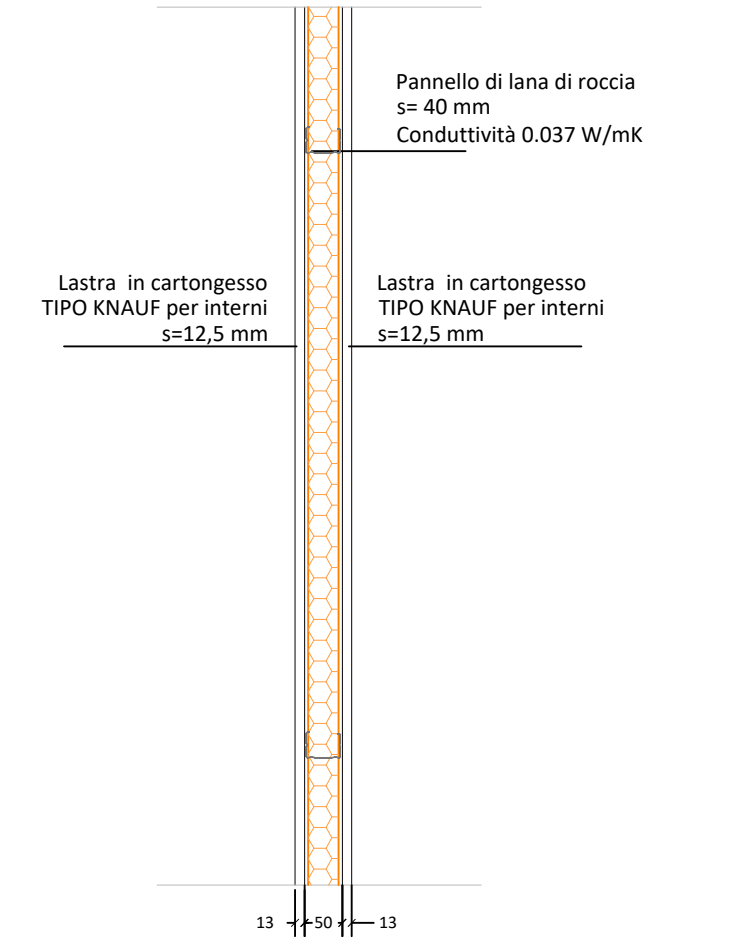

COMMITTENTE: COMUNE DI ANCONA	IMPRESA:	INDIRIZZO: PIAZZA PALOMBARE VIA DELL'ARTIGIANATO VIA DELL'INDUSTRIA	SITO/LOCALITA' ANCONA (AN)
PROG.ARCHITETTONICA: ARCH. OLIVA BATINI	DL ARCHITETTONICA:	PROG. STRUTTURALE: ING. MICHELE VIGLIONE	COORD. SICUREZZA:
Questo disegno è di proprietà ISP Engineering S.r.l. che se ne riserva tutti i diritti. La copia, una volta prelevata dal sito, è in stato non controllato; prima dell'utilizzo verificare la validità della revisione.			
<small>ISP Engineering S.r.l. - Via Albertini 36/B/8 - 60131 - Ancona (AN) P.I. 0248419429 - Tel. 0712868320 - email: ufficiotecnico@ispengineering.com</small>			
COD.PRATICA 042021_002_2017	RIQUALIFICAZIONE PIAZZA TRA VIA DELL'ARTIGIANATO E VIA DELL'INDUSTRIA QUARTIERE PALOMBARE - PROGETTO ESECUTIVO		
SCALA varie	PIANTA MANUFATTO - STRATIGRAFIE		
DATA 06/03/18	RE.01		
REV.	IND. DI REV.		