


COMUNE DI ANCONA

Riqualificazione Urbana - Edilizia Monumentale

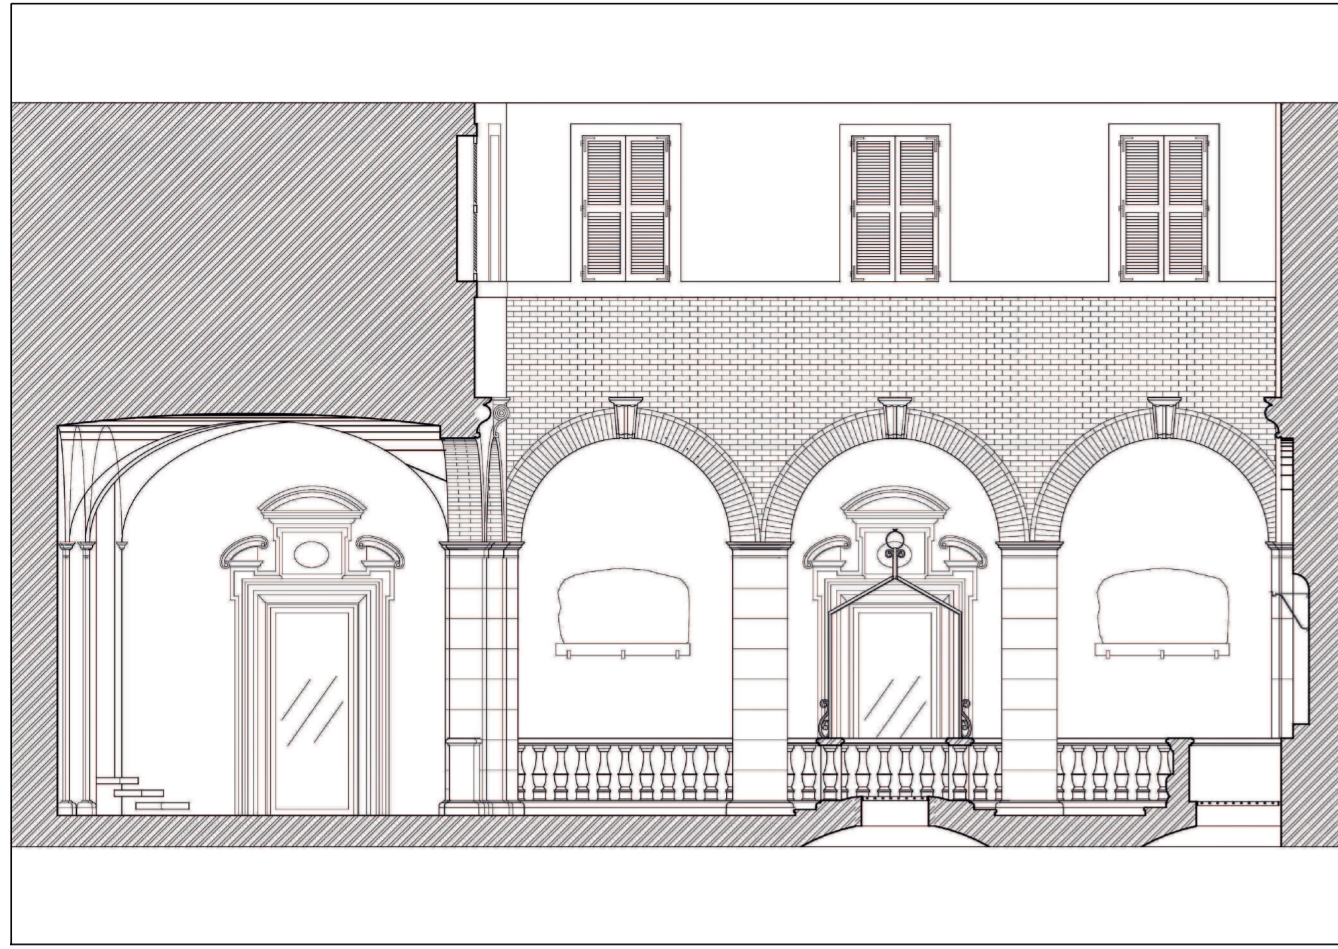

Civica Pinacoteca "F. Podesti"

Nuovo circuito espositivo / II° Stralcio lavori e allestimento

Progetto Architettonico Esecutivo

Pianta piano terra
Localizzazione interventi

Tav.A02

RUP: Ing. Maurizio Ronconi
Progettazione architettonica: Arch. Patrizia M. Piatteletti
Collaboratori: Geom. Stefano Mancinelli
Ing. Massimo Barbi
Ing. Diego Macchione
Progettazione impianti: Ing. Nicola Perettini
Progettazione allestimenti: Arch. Mauro Tarsetti
Sicurezza D.l.g.s. 81/2008: Geom. Massimo Bastianelli

scala 1:100

febbraio 2019



AREA DI INTERVENTO

