



Pianta Piano Terra

Scala 1:100

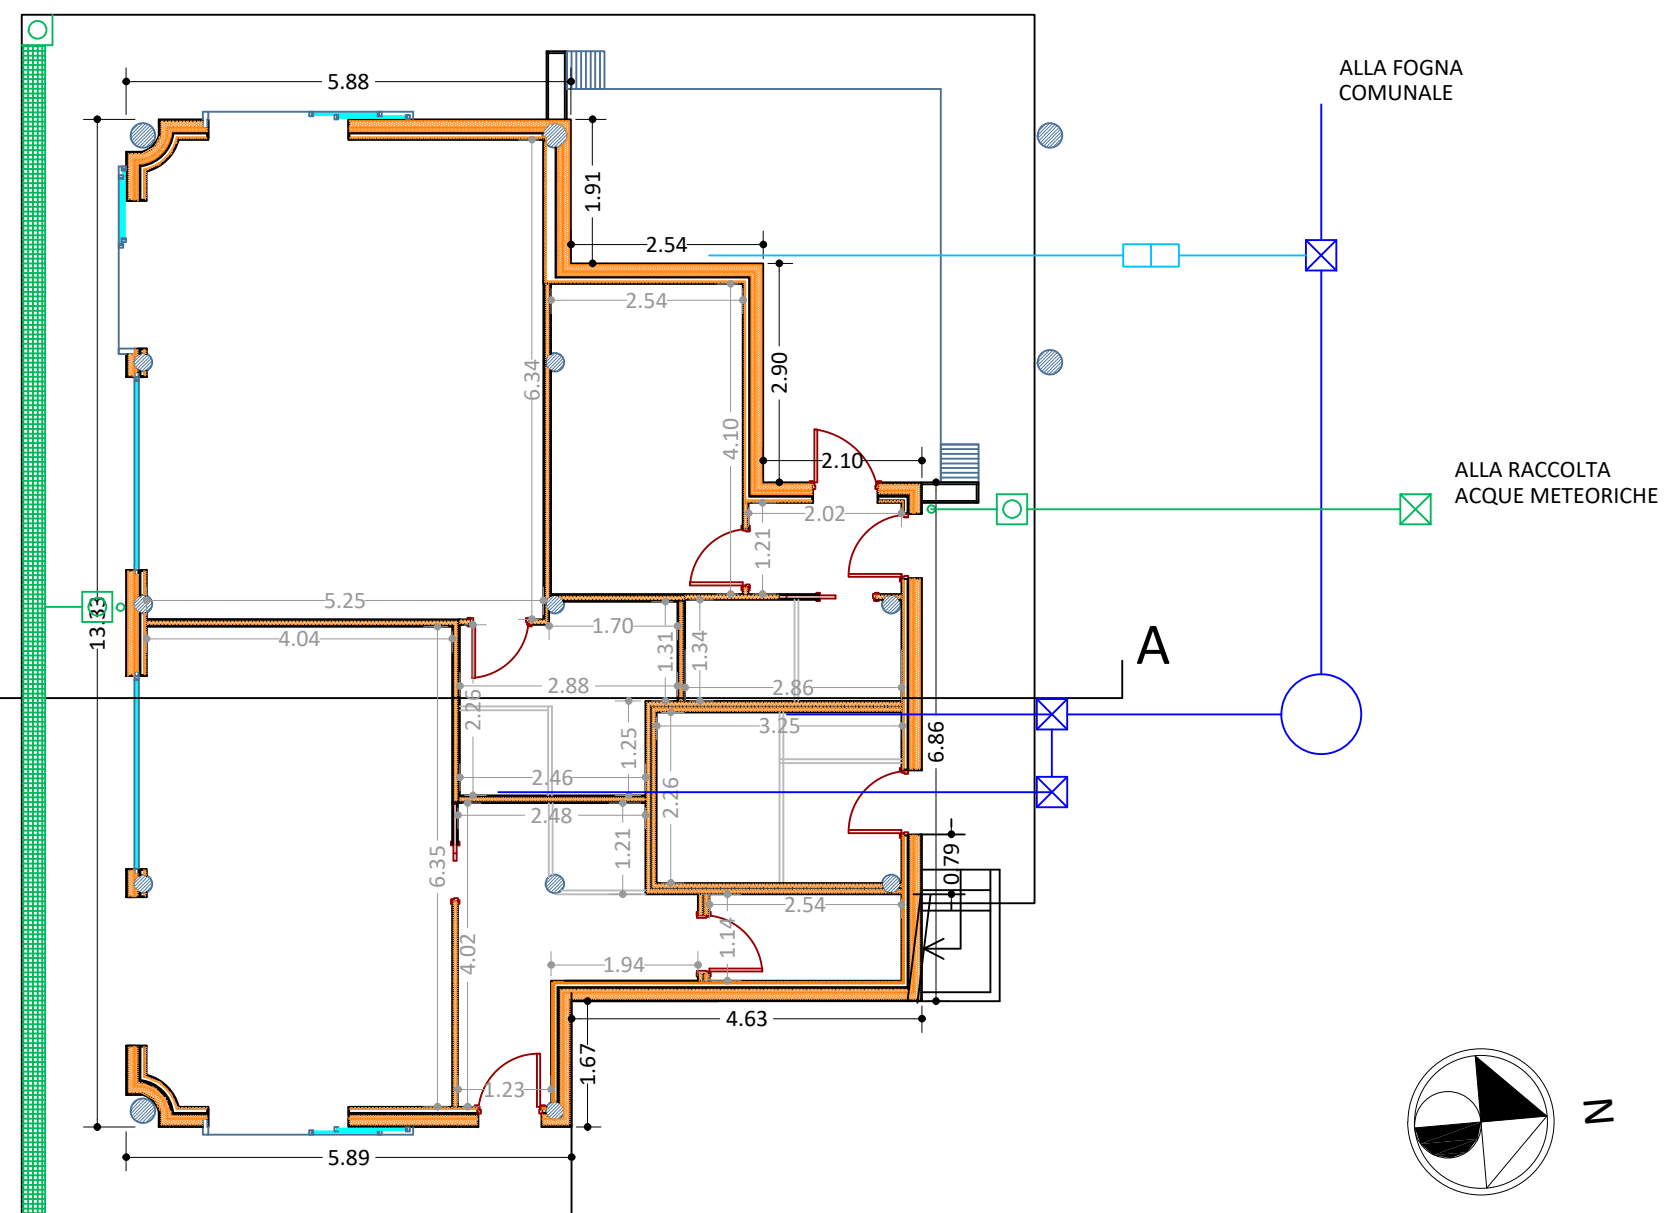

Pianta Piano Terrazza

Scala 1:100

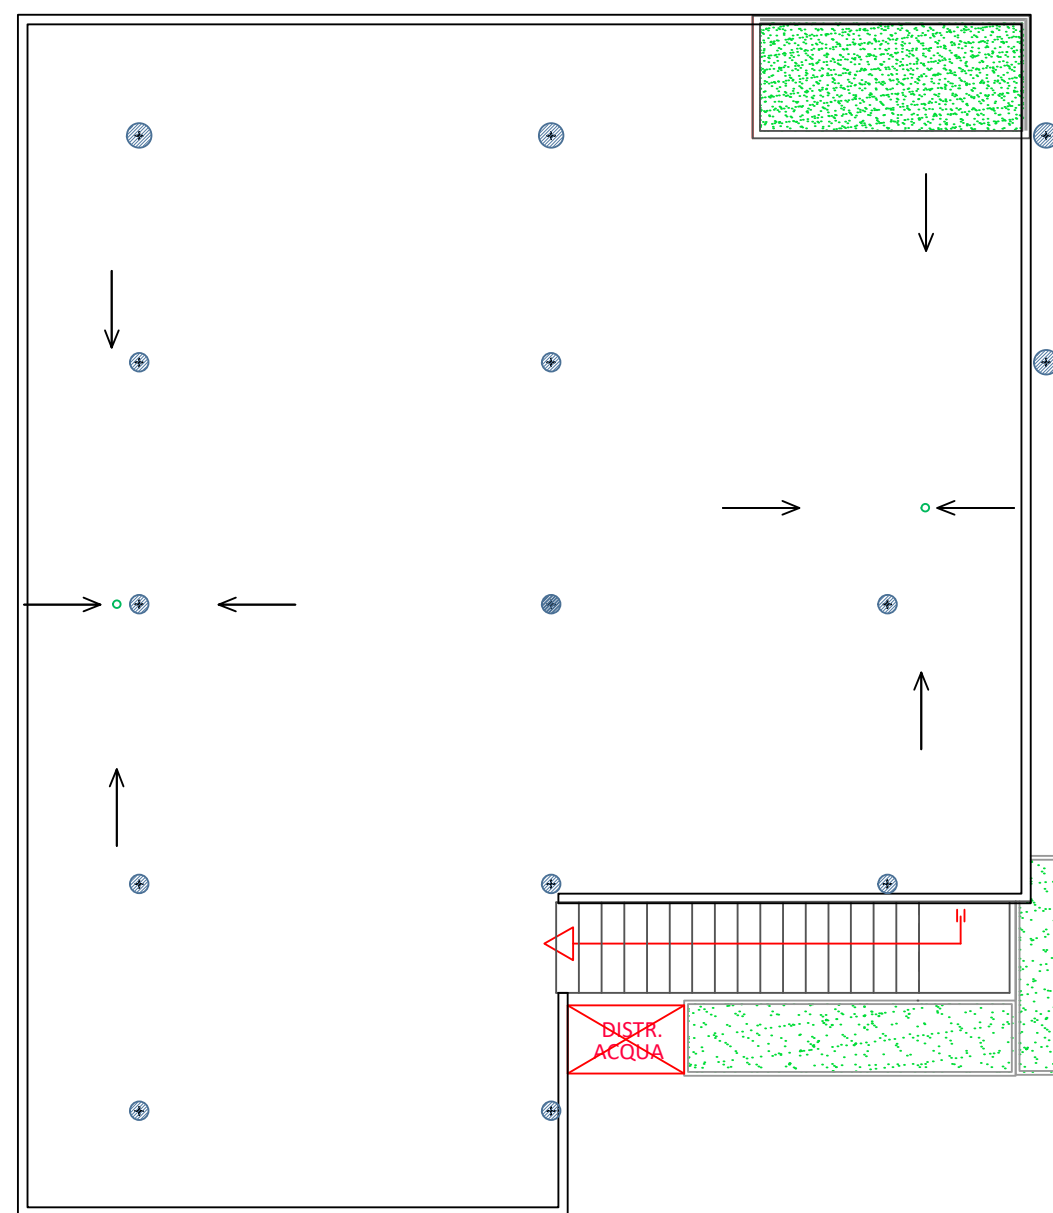


LEGENDA

- Fossa biologica
- Acque w.c.
- Acque grigie (docce, lavandini, ecc....)
- Pozzetto degrassatore
- Pozzetto di raccordo dim. 40x40
- Pluviale
- Pozzetto pluviale
- Acque nere
- Acque bianche
- Unità interne
- Unità esterna
- Impianto termico
- Contatore acqua

Pianta Piano Terra

Scala 1:100

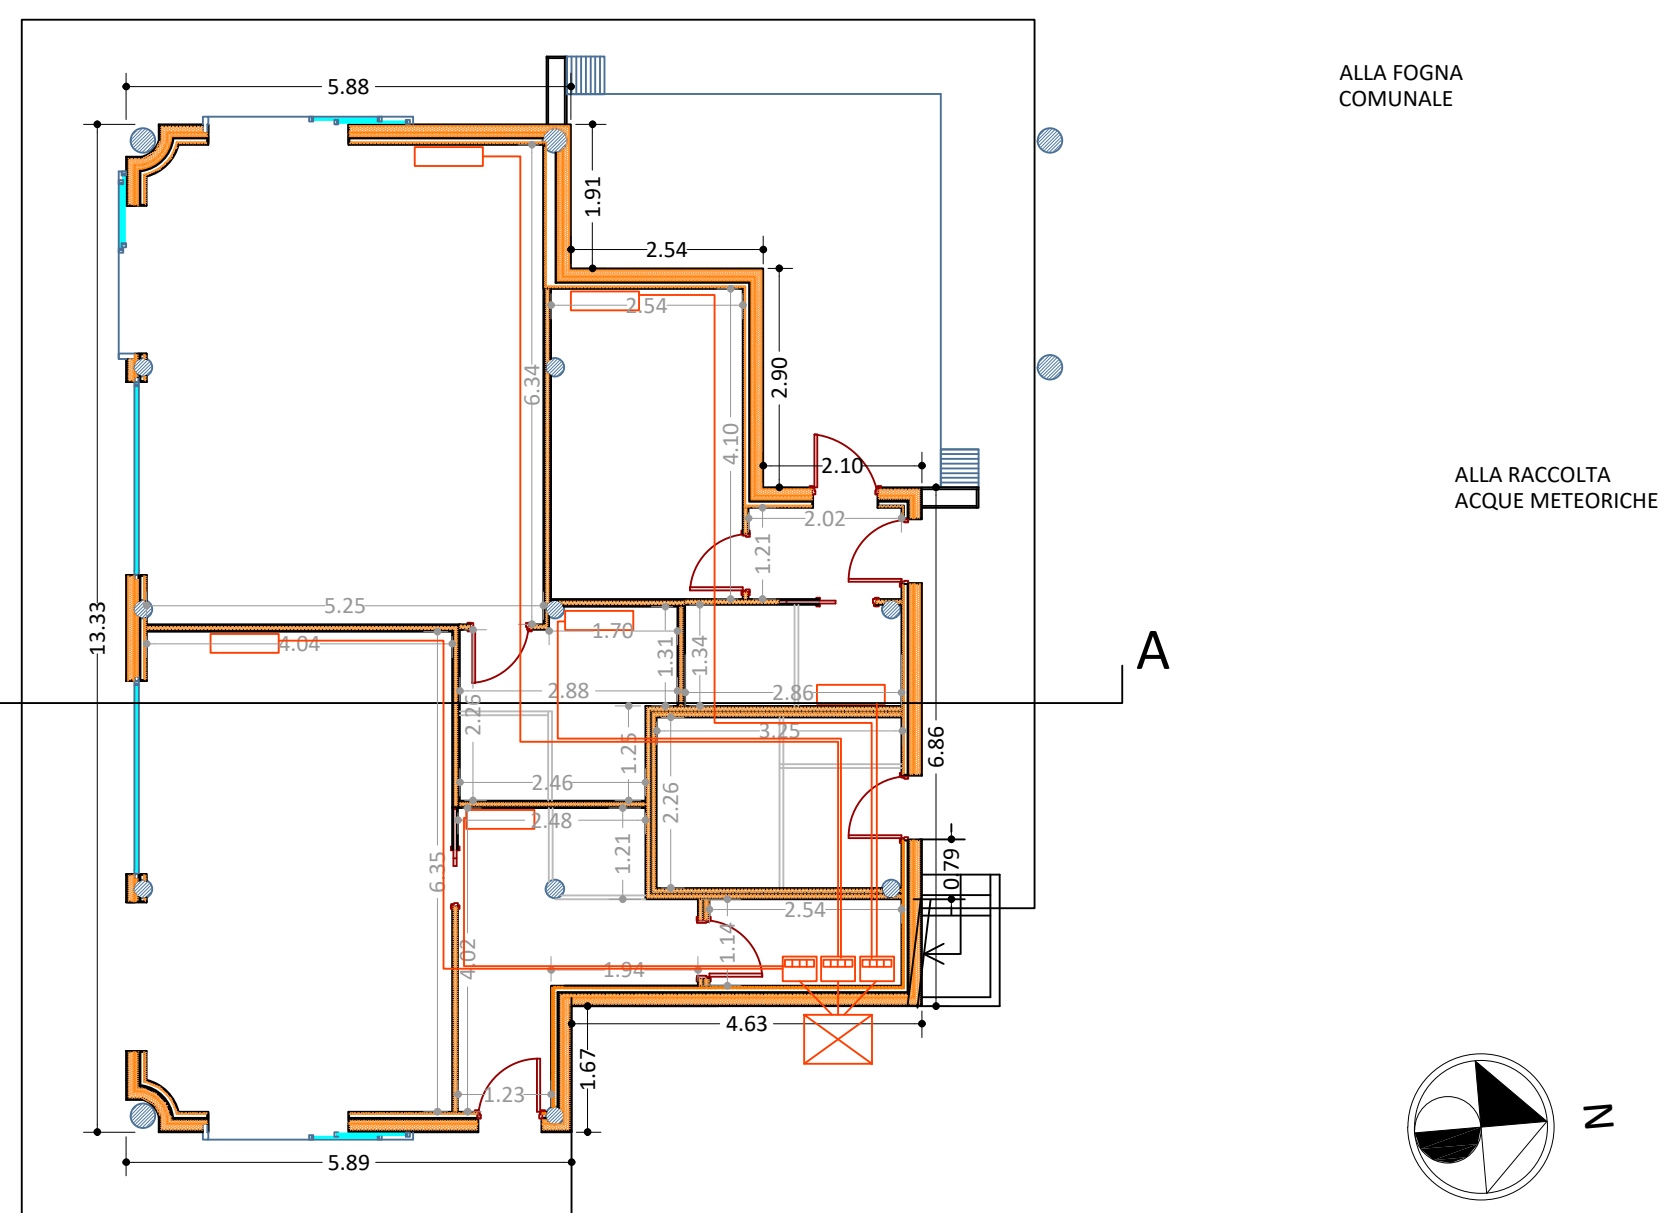

COMMITTENTE: COMUNE DI ANCONA	IMPRESA:	INDIRIZZO: PIAZZA PALOMBARE VIA DELL'ARTIGIANATO VIA DELL'INDUSTRIA	SITO/LOCALITA' ANCONA (AN)
PROG.ARCHITETTONICA: ARCH. OLIVA BATINI	DL ARCHITETTONICA:	PROG. STRUTTURALE: ING. MICHELE VIGLIONE	COORD. SICUREZZA:
Questo disegno è di proprietà ISP Engineering S.r.l. che se ne riserva tutti i diritti. La copia, una volta prelevata dal sito, è in stato non controllato; prima dell'utilizzo verificare la validità della revisione.			
<small>ISP Engineering S.r.l. - Via Albertini 36/B/8 - 60131 - Ancona (AN) P.I. 02489410429 - Tel: 0712868320 - email: ufficiotecnico@ispengineering.com</small>			
COD.PRATICA 042021_002_2017	RIQUALIFICAZIONE PIAZZA TRA VIA DELL'ARTIGIANATO E VIA DELL'INDUSTRIA QUARTIERE PALOMBARE - PROGETTO ESECUTIVO		
SCALA 1:100	SCHEMA IMPIANTO FOGNARIO E TERMICO - MANUFATTO		I.06
DATA 12/03/18			IND. DI REV.
REV.			