

COMUNE DI ANCONA

P.R.G.

VARIANTE PARZIALE AL P.R.G. PER CAMBIO DI DESTINAZIONE D'USO DI AREA SITA IN LOCALITA' MONTEDAGO TRA VIA BRECCIE BIANCHE E L'ASSE NORD-SUD

ELABORATO 2 STRALCIO TAV. 7K DEL P.R.G.

- 1. P.R.G. vigente
2. individuazione su base catastale
3. quantificazione delle modifiche di P.R.G.
4. P.R.G. in variante
5. legenda

SCALA 1:1000 - 1:2000

GIUGNO 2016

Progettista Ing. Sauro Moglie


Collaboratori: Geom. Maurizio Azzoguidi, Geom. Fabio Berti, Geom. Andrea Giacchini, Ing. Carlo Amedeo Paladini, Dis. Mauro Serini

Table with 3 columns: ADOZIONE, ADOZIONE DEFINITIVA, APPROVAZIONE. Rows: Del. C. C. 48 del 7/05/2015, Del. C. C. 94 del 21/10/2015

Assessore all'Urbanistica Pierpaolo Sediani

Direzione Pianificazione Urbanistica Il Dirigente Arch. Claudio Centanni

1. P.R.G. vigente -stralcio tavola 7k - scala 1:2000

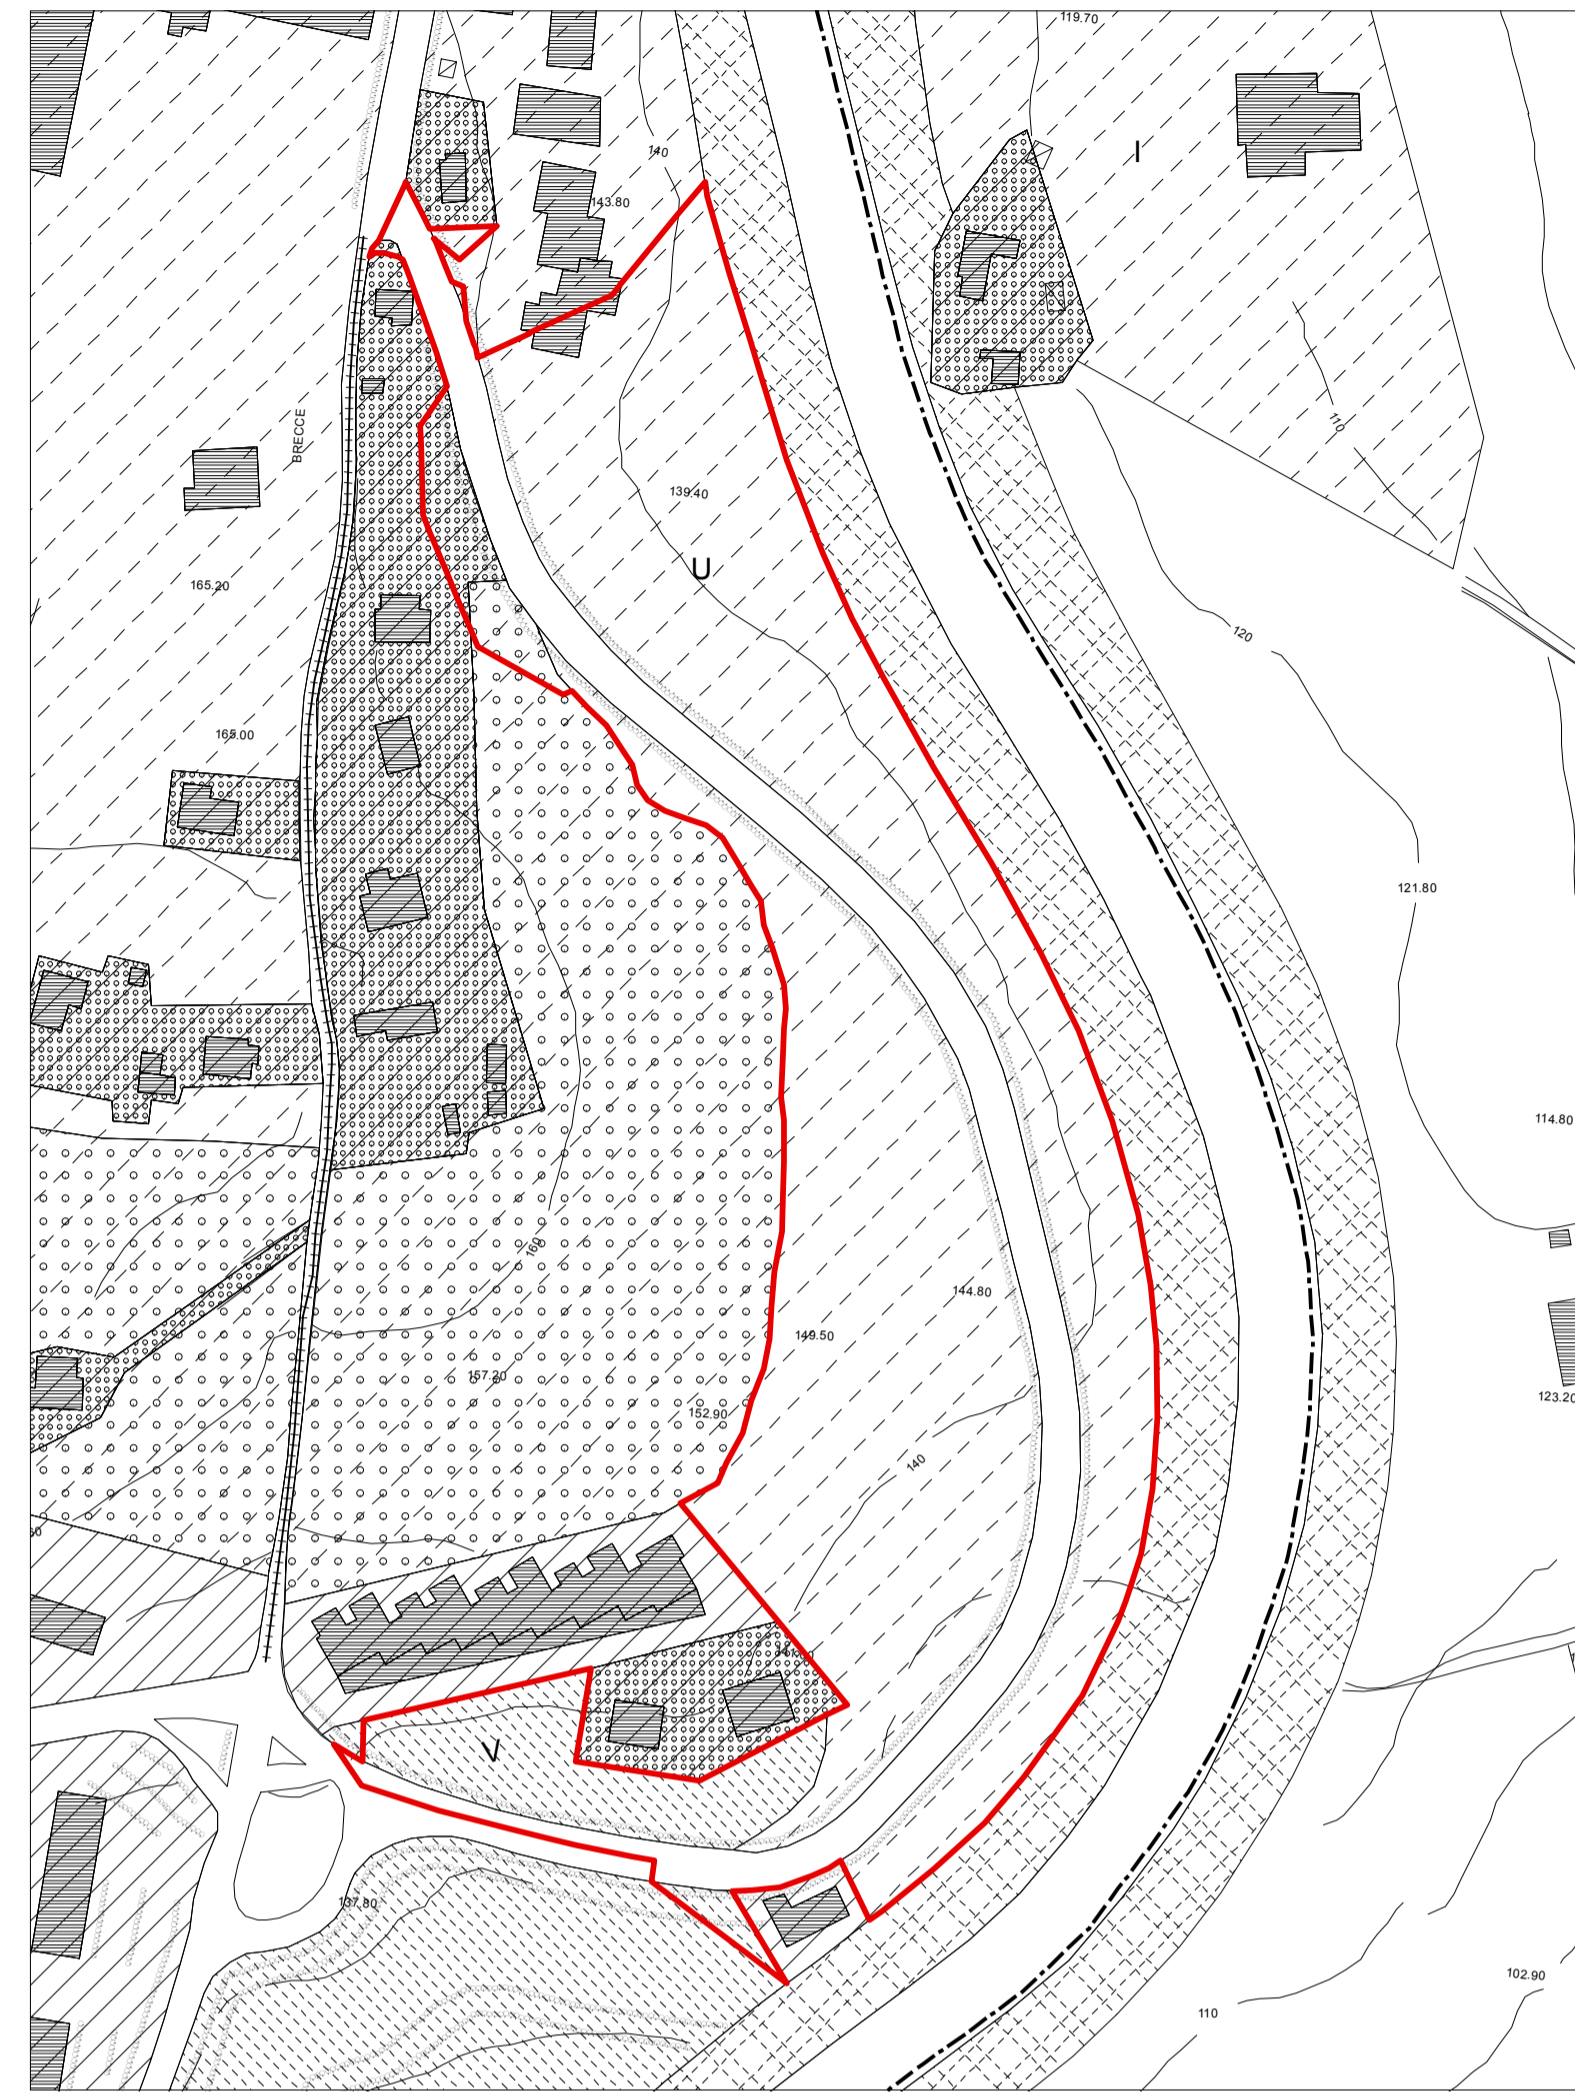

area oggetto di variante


2. individuazione su base catastale - stralcio f.gli 79,97 - scala 1:2000



3. quantificazione delle modifiche di P.R.G. - scala 1:2000

Table with 21 rows and 15 columns detailing the quantification of P.R.G. modifications. Columns include N.ro Area, Destinazione P.R.G. Vigente, Destinazione P.R.G. Variante, Estensione Area (mq.), and various zoning codes (Art. 29.5, Art. 29.3, etc.).

4. P.R.G. in variante - stralcio tav 7K - scala 1:2000

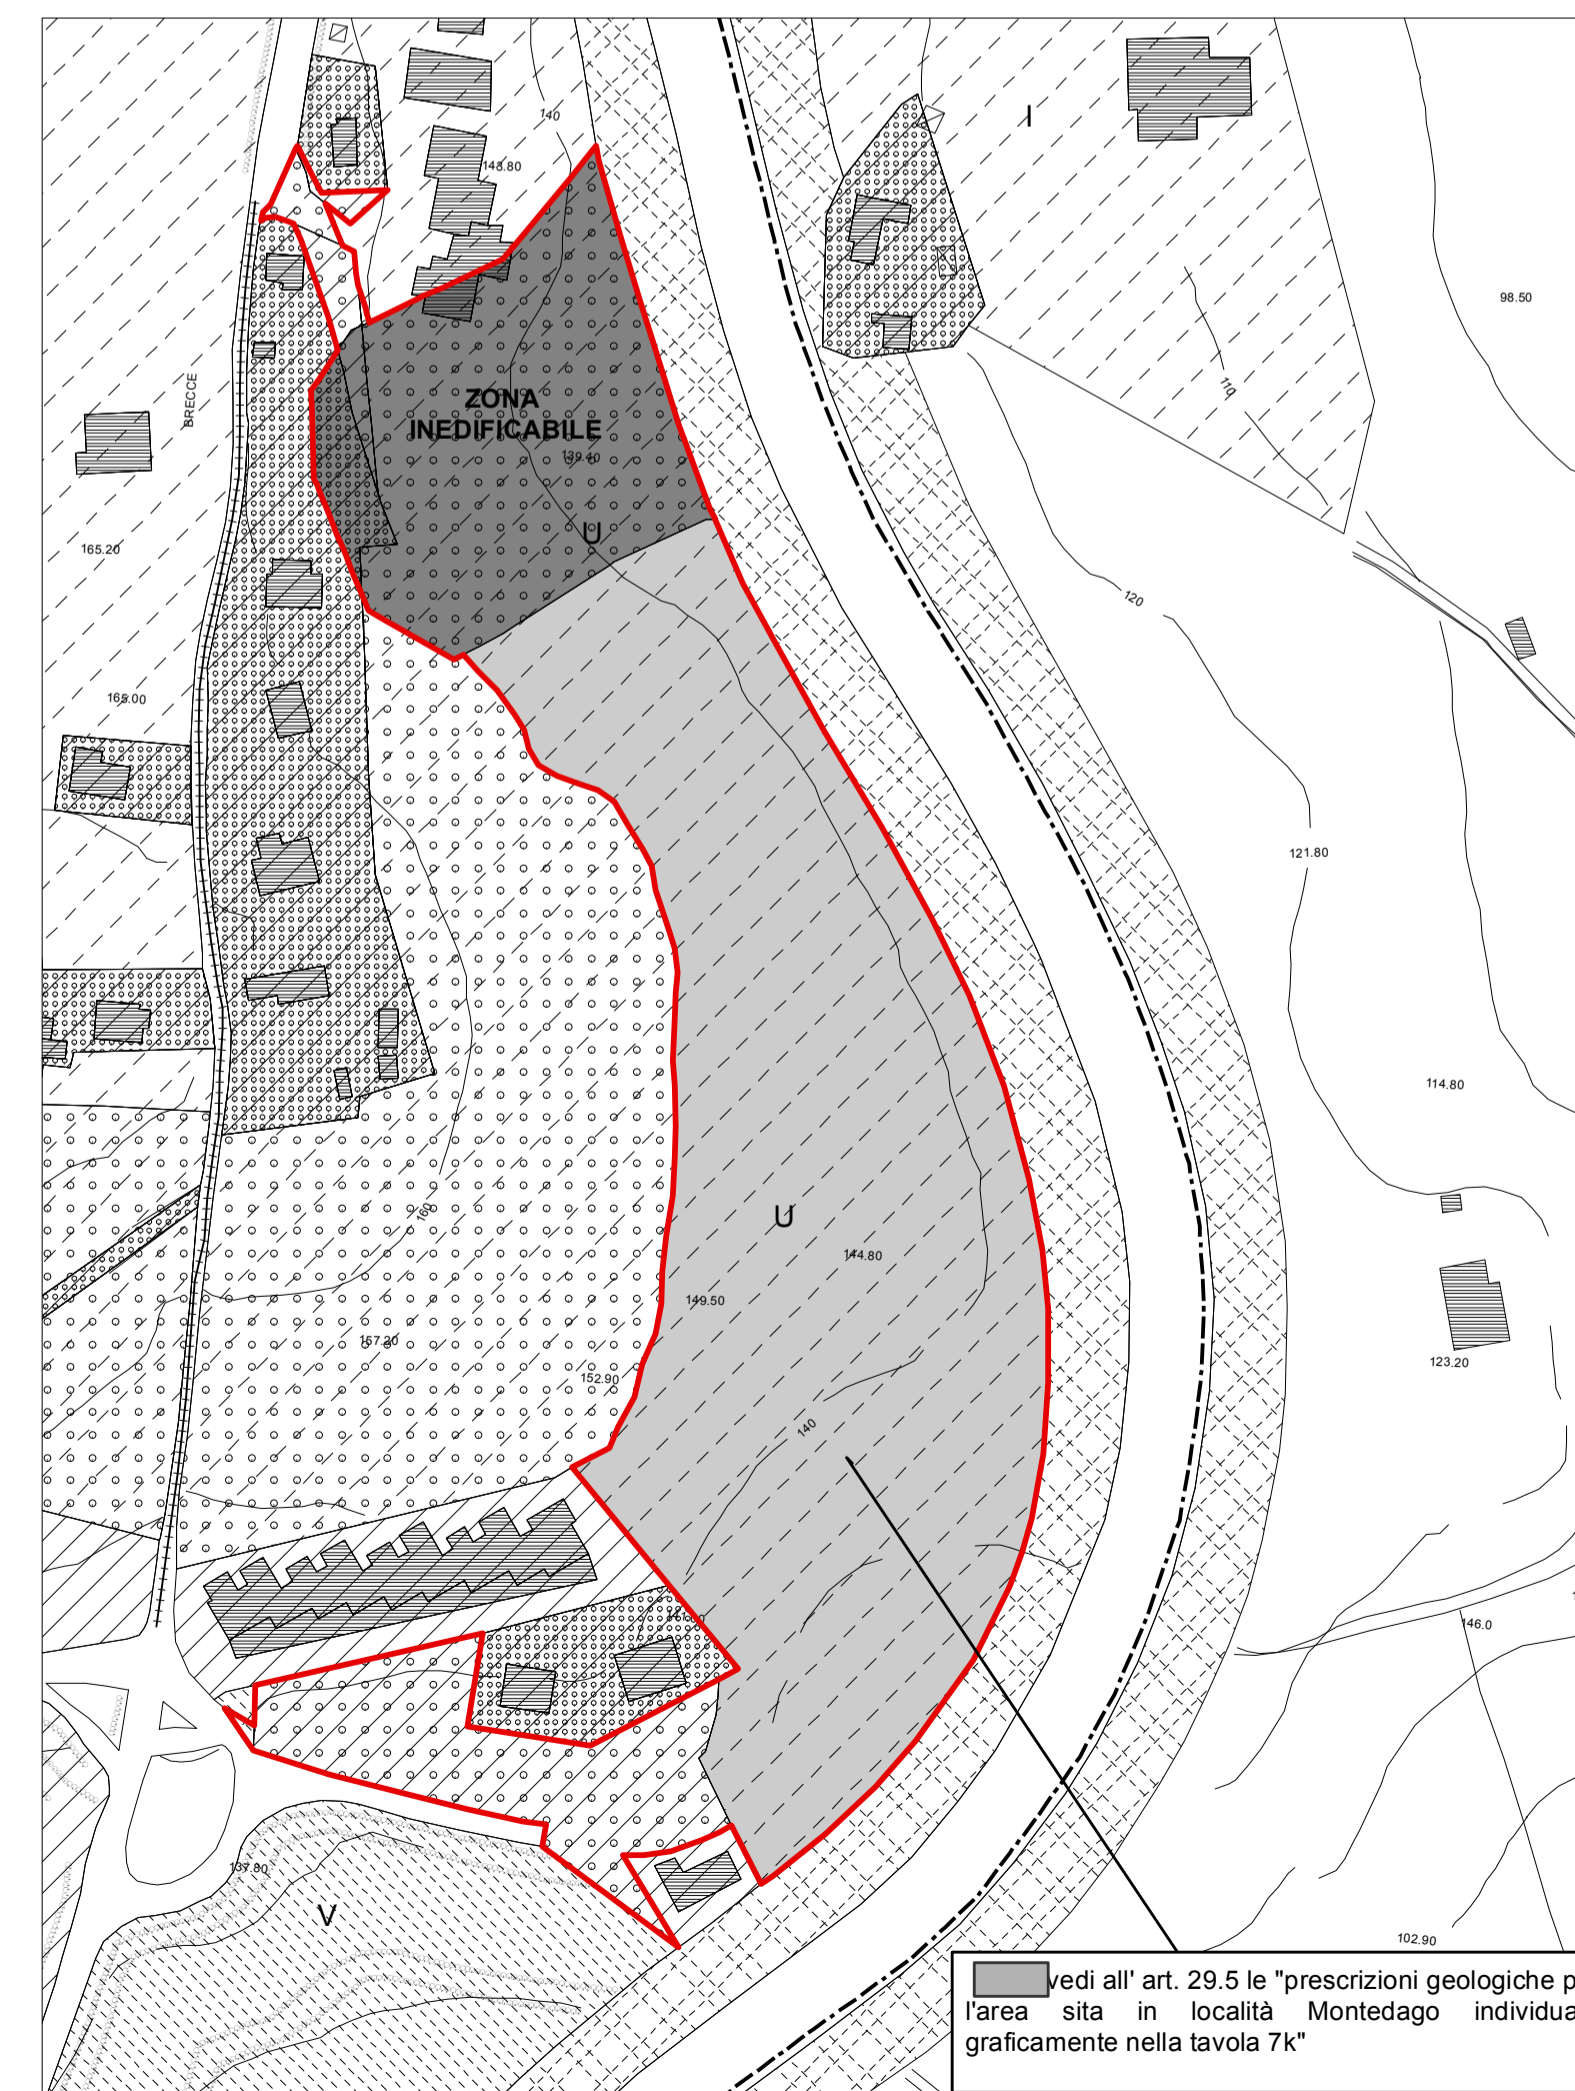

vedi all' art. 29.5 le "prescrizioni geologiche per l'area sita in localita' Montedago individuata graficamente nella tavola 7k"

LEGENDA ZONE A TESSUTO OMOGENEO, ZONE SPECIFICAMENTE INDIVIDUATE, ZONE PUBBLICHE DI INTERESSE GENERALE, CONTENITORI STORICI, DESTINAZIONE D'USO DELLE AREE PROGETTO, CATEGORIE PRINCIPALI DI INTERVENTO DEGLI ISOLATI, CATEGORIE PRINCIPALI DI INTERVENTO DELLE AREE SCOPERTE, TIPI D'INTERVENTO RELATIVO AGLI ISOLATI URBANI, TIPI D'INTERVENTO RELATIVI AGLI SPAZI PUBBLICI, AREE PROGETTO