

COMUNE DI ANCONA

P.R.G.

**VARIANTE PARZIALE AL P.R.G.
PER CAMBIO DI DESTINAZIONE D'USO DI EDIFICIO DI PROPRIETA'
DELL'AZIENDA SANITARIA 7 ATTUALMENTE DESTINATO A
POLIAMBULATORIO SITO IN VIALE DELLA VITTORIA, 9**

Elab. n° 2 **STRALCIO TAV. 7C del P.R.G.
STRALCIO CATASTALE**

- **STATO DI FATTO**
- **QUANTIFICAZIONE DEGLI INTERVENTI**
- **VARIANTE**
- **STRALCIO CATASTALE**

SCALA 1:2000 - 1:1000

Ottobre 2014

DIREZIONE PIANIFICAZIONE URBANISTICA

Gruppo di Progettazione:

Progettista:

Ing. Sauro Moglie

Collaboratori:

Ing. Carlo Amedeo Paladini


Dis. Mauro Serini

Geom. Maurizio Azzoguidi


Delibera di Adozione	Delibera di Adozione definitiva	Approvazione definitiva
Cons. Com. n. 1 del 16/1/2012	Cons. Com. n. 88 del 15/7/2014	

Direttore Area della Città e del Territorio
Sauro Moglie

Assessore all'Urbanistica
Pierpaolo Sediari

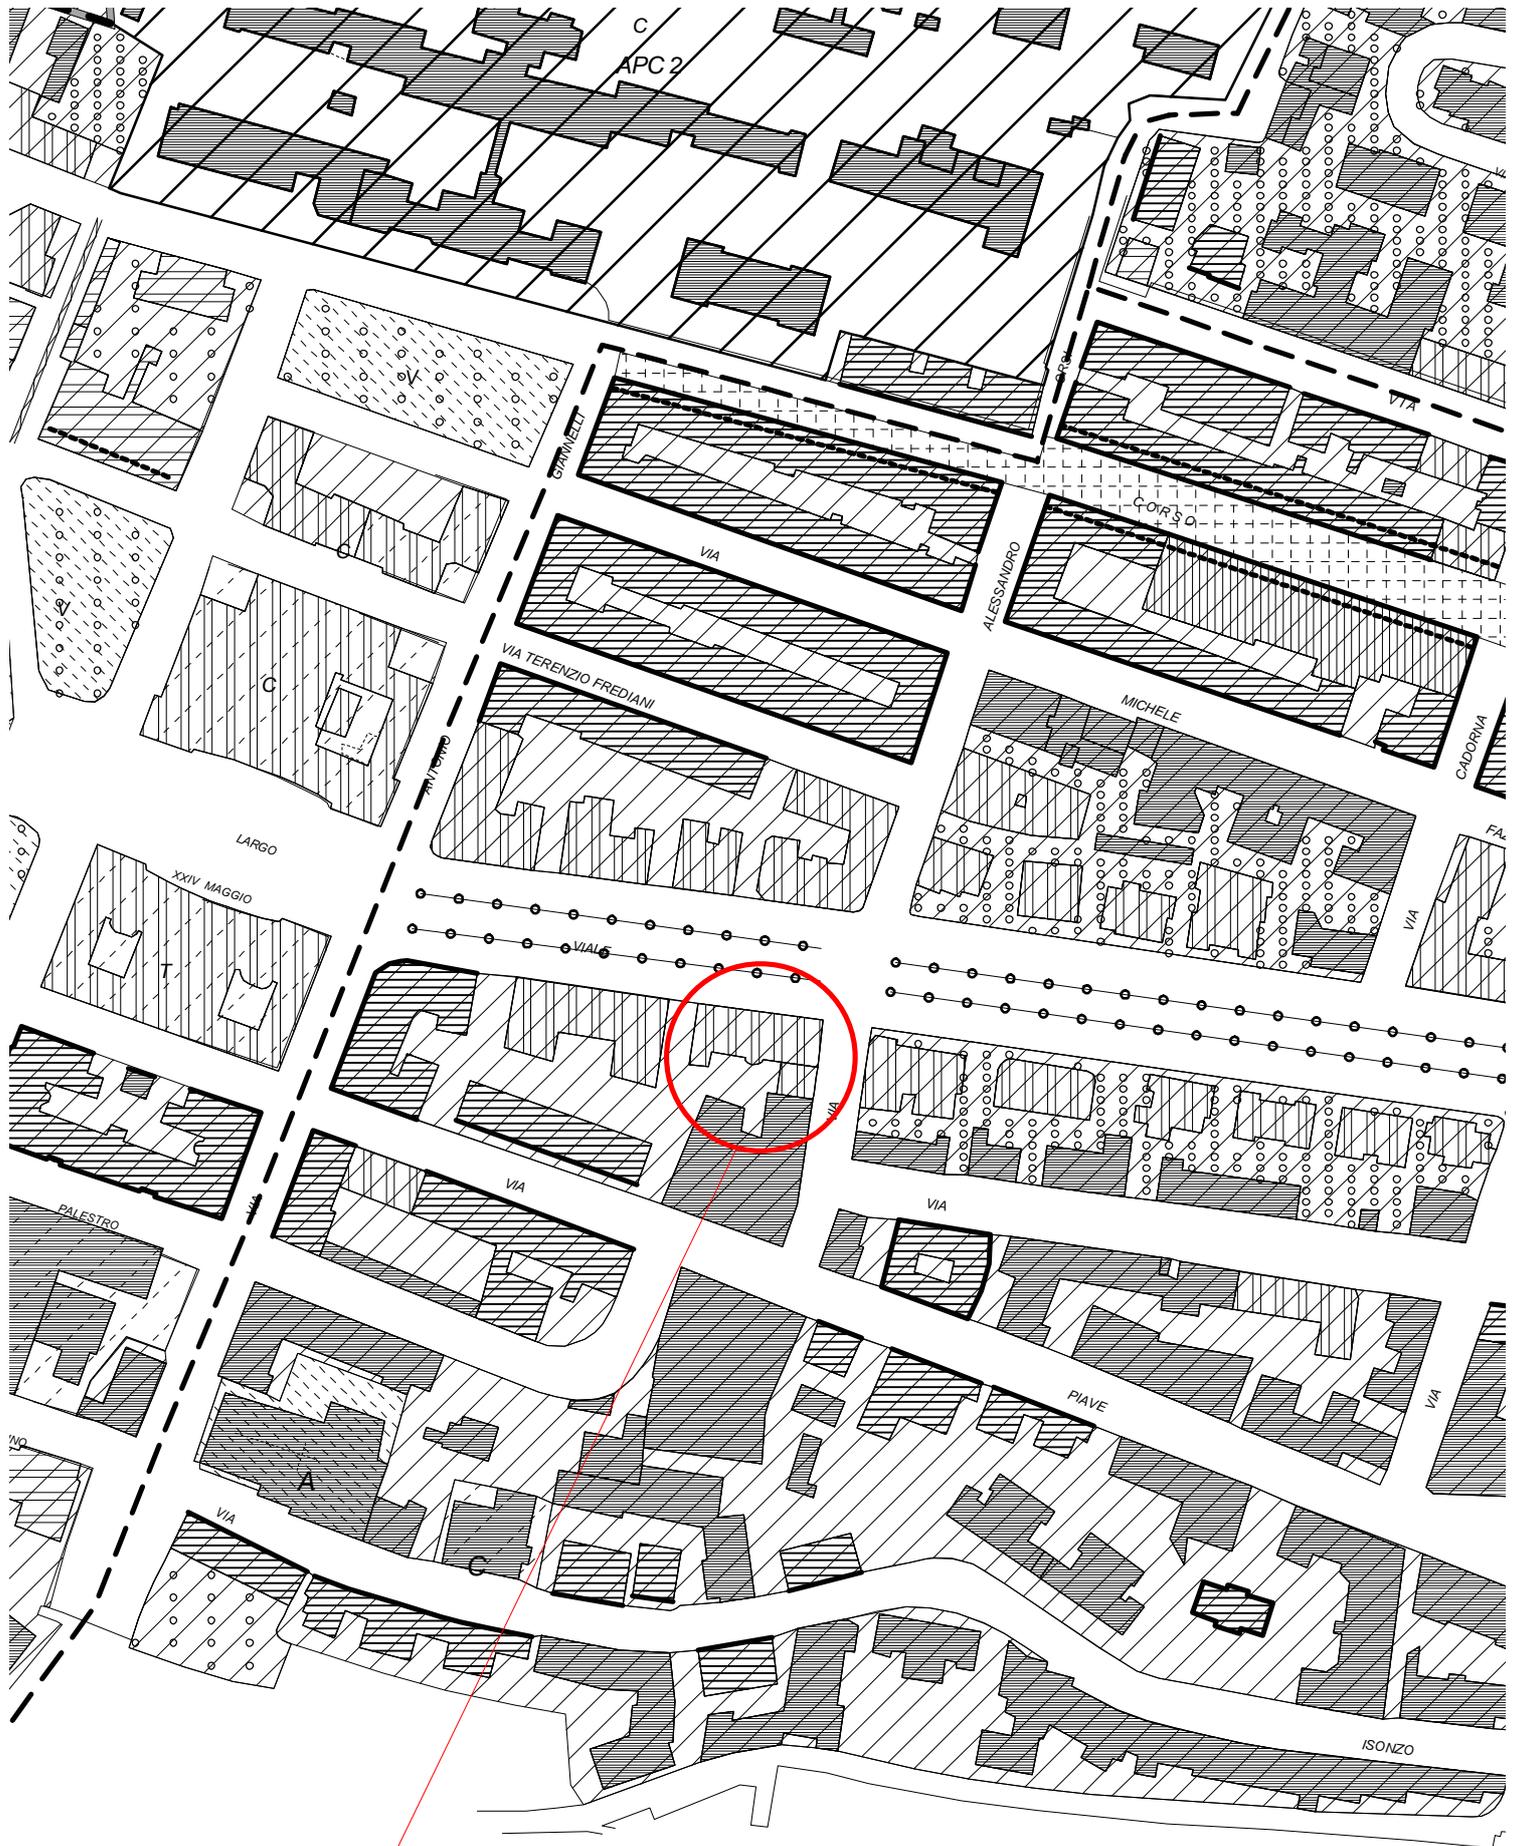

oggetto della variante

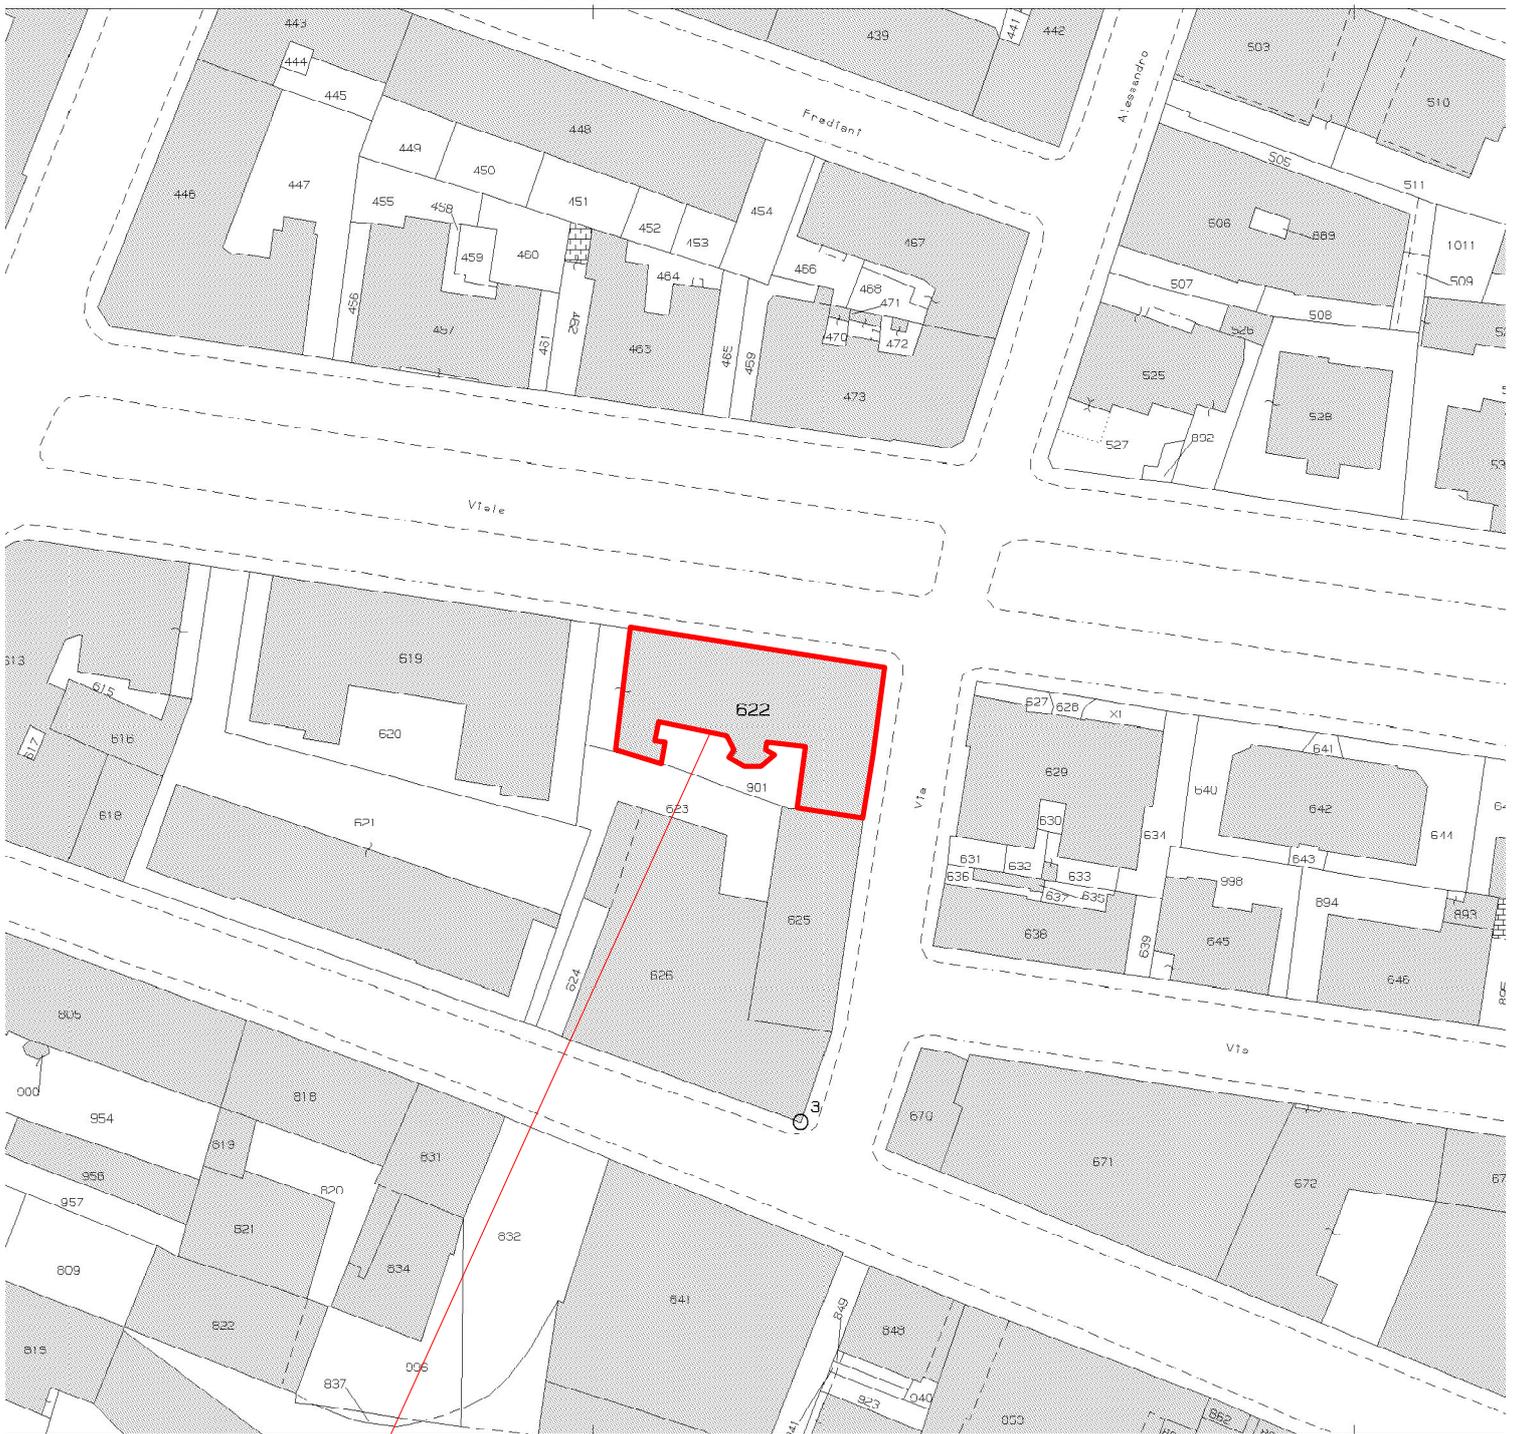

oggetto della variante

