

COMUNE DI ANCONA

# P.R.G.

VARIANTE PARZIALE AL P.R.G.  
PER CORREZIONE ERRORE CARTOGRAFICO  
AREA DI PROPRIETA' AZIENDA OSPEDALIERO-UNIVERSITARIA  
"OSPEDALI RIUNITI UMBERTO I - LANCISI - SALESI"  
SITA IN VIA TRONTO n.12 - TORRETTE

ELABORATO 2  
STRALCIO TAV. 8E

1. P.R.G. vigente
2. individuazione dell'area su base catastale
3. quantificazione delle modifiche di P.R.G.
4. P.R.G. in variante

scala 1:2000-1:5000

LUGLIO 2013

Dirigente del Settore Pianificazione Urbanistica Generale:  
Ing. Sauro Moglie

Progettista:  
Ing. Sauro Moglie


Collaboratori:  
Geom. Andrea Giacchini  
Ing. Carlo Amedeo Paladini  
Ing. Stefano Perilli  
Dis. Mauro Serini

ADOZIONE	ADOZIONE DEFINITIVA	APPROVAZIONE
Delib. C.C. n. 73/2012	Delib. Comm. Straord. n. 42/2013	

Assessore all'Urbanistica  
Pierpaolo Sediari

Direttore Area Territorio e Ambiente  
Sauro Moglie

1. P.R.G. vigente  
stralcio Tav. 8E - scala 1 : 5000

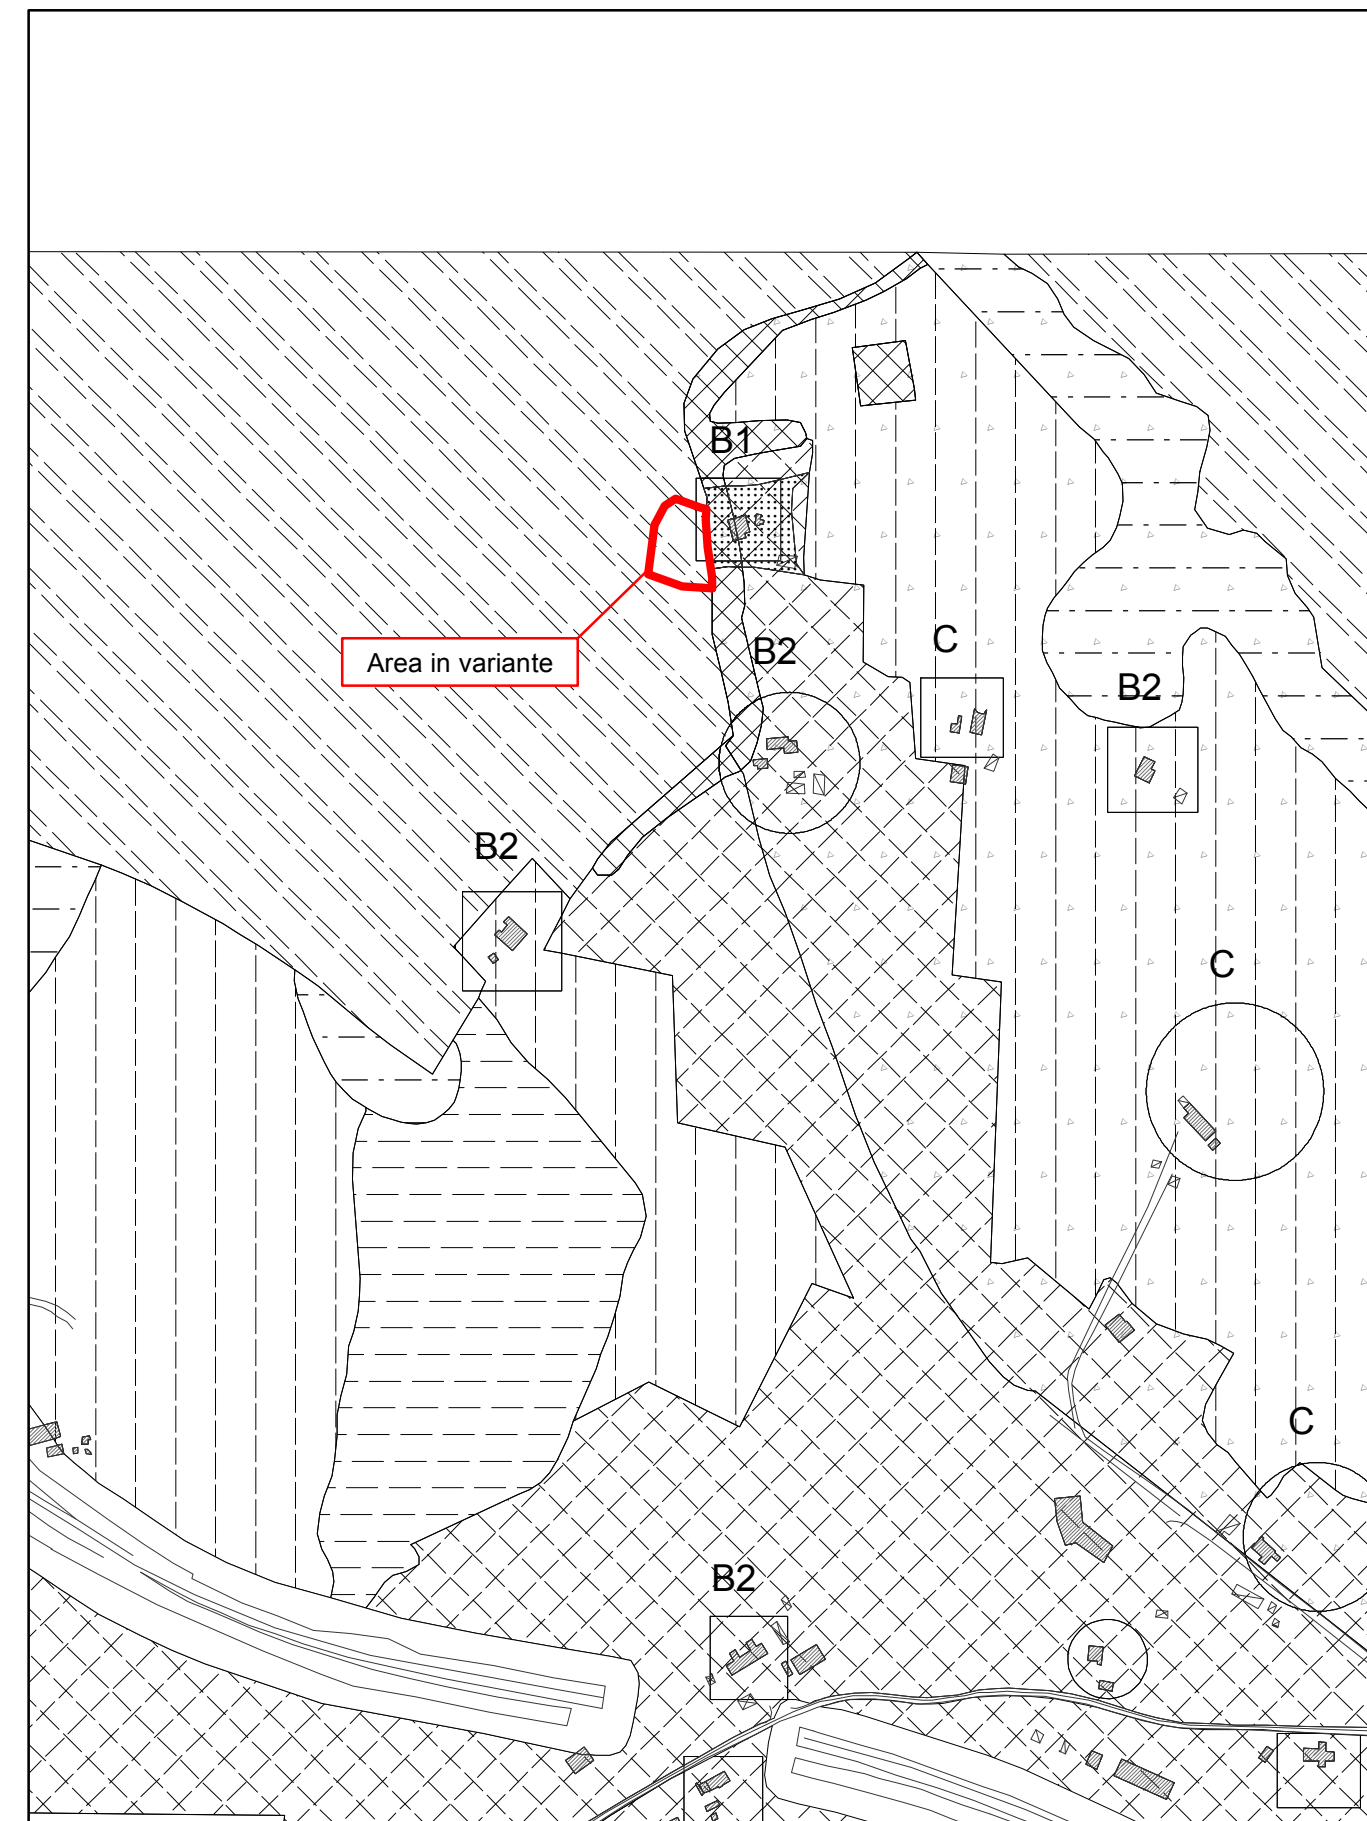

2. individuazione dell'area su base catastale  
stralcio foglio 56 N.C.E.U. Comune di Ancona - scala 1 : 2000




IDENTIFICATIVO CATASTALE	INTESTAZIONE PROPRIETA' CATASTALE	AREA
Porzione area stradale	Comune di Ancona	243 mq.
Foglio 56 mappale 39	Azienda Ospedaliera - Universitaria Ospedali Riuniti Umberto I° - Lancisi - Salesi	24 mq.
Foglio 56 mappale 40 parte		1638 mq.
Foglio 56 mappale 41		18 mq.
		1923 mq.

## LEGENDA

- Zone a parco - art. 72 n.t.a.
- Zone di Fondovalle - art. 73 n.t.a.
- Crinali principali e secondari - art. 74 n.t.a.
- Versanti Collinari di valore panoramico ed ambientale - art. 75 n.t.a.
- Emergenze geologiche e botaniche - art. 77 n.t.a.
- Emergenze botaniche da recuperare - art. 78 n.t.a.
- Area urbana e dei nuclei frazionali

3. quantificazione delle modifiche di P.R.G.  
stralcio Tav. 8E - scala 1 : 5000

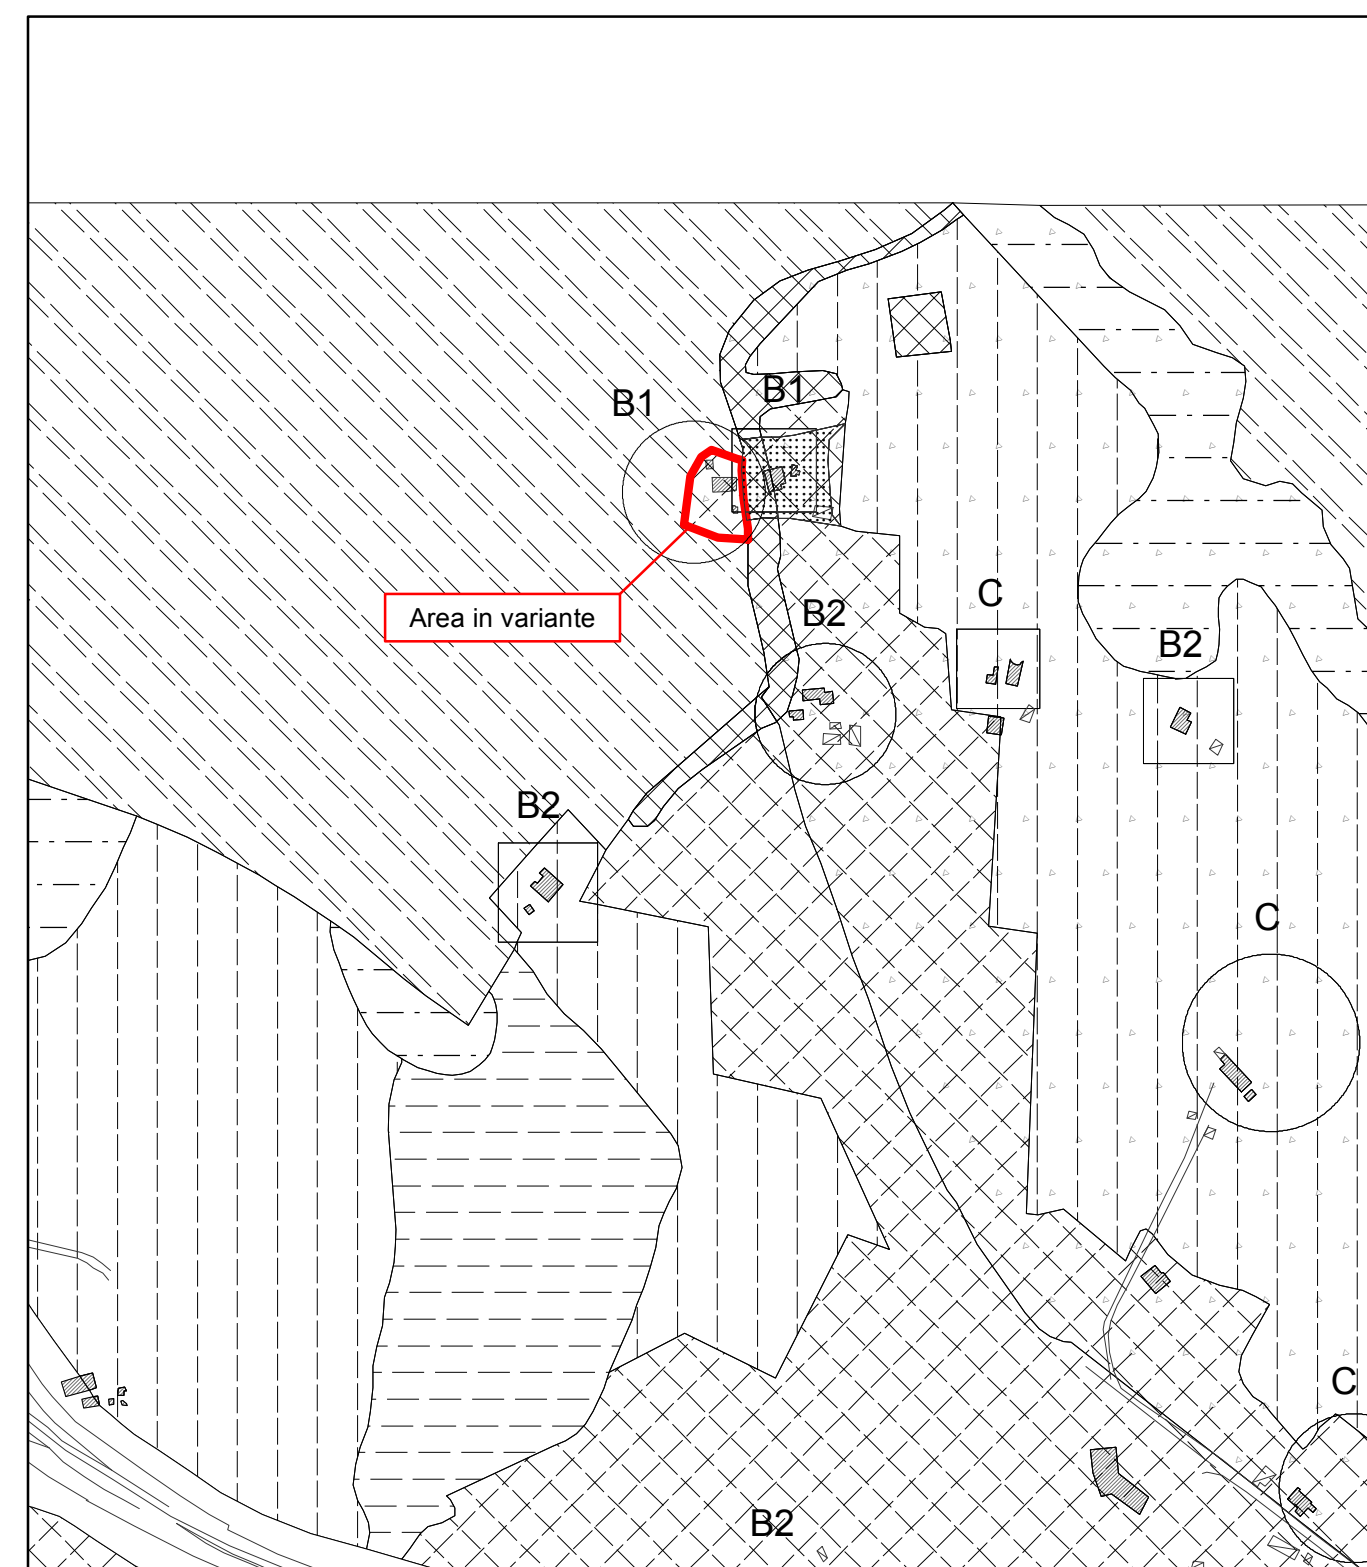

DESTINAZIONE P.R.G. VIGENTE	DESTINAZIONE P.R.G. IN VARIANTE	AREA
Area urbana e dei centri frazionali	Art. 72: Zone a parco Art. 74: Crinali principali e secondari Art. 83: ZTAE9 - edif. e manif. storici e rel.amb.tutela (B1 edifici rurali storici riconoscibili, cat. CPI 12 - Restauro e risanamento conservativo)	1923 mq.

4. P.R.G. in variante  
stralcio Tav. 8E - scala 1 : 5000

