

CTR scala 1:10000



AEROFOTOGRAMMETRICO scala 1:5000



ORTOFOTOCARTA scala 1:2000

COMUNE DI ANCONA
Provincia di Ancona

PIANO DI RECUPERO
DI UN COMPLESSO EDILIZIO RURALE
ad uso abitativo e per attività ricettiva extralberghiera
Proprietà: BORGOPARVO s.r.l.
(APPROVAZIONE)

TAV. 1
INQUADRAMENTO TERRITORIALE

Progettista: arch. Maurizio Piazzini
Collaboratore: arch. Alessandro Alpini

studio architetto Maurizio Piazzini
via Circonvallazione 75 - 60122 Ancona
tel. 071.2071302 - fax 071.2085154 - email: info@studiopiazzini.it

n. progetto 268


maggio 2012

Il Committente


Il Progettista



CATASTO GREGORIANO scala 1:5000

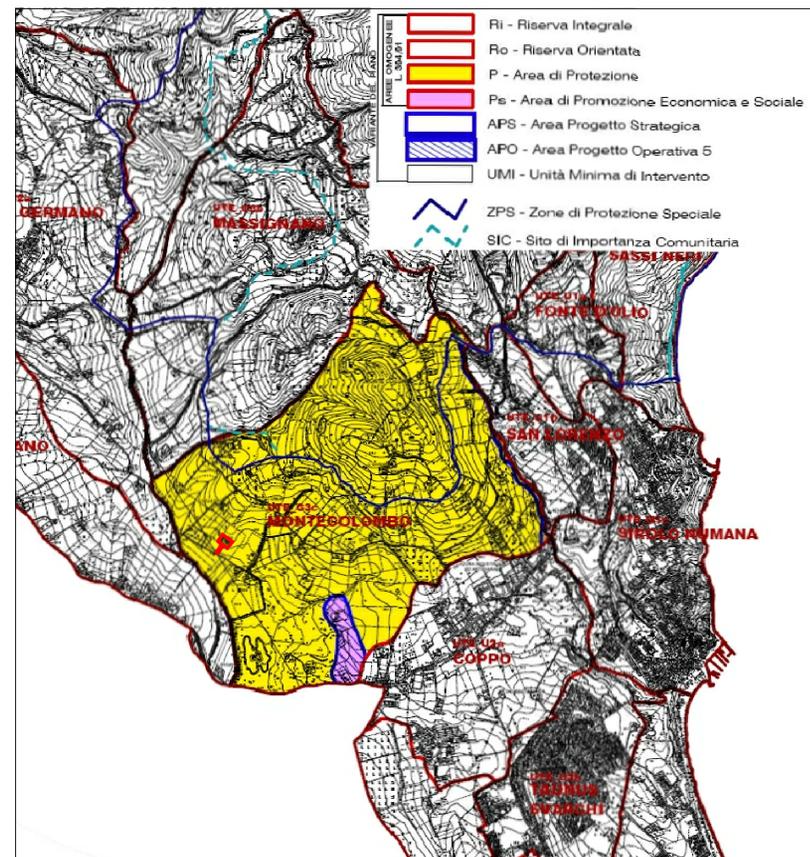

STRALCIO PIANO DEL PARCO NATURALE DEL CONERO
scala 1:25000

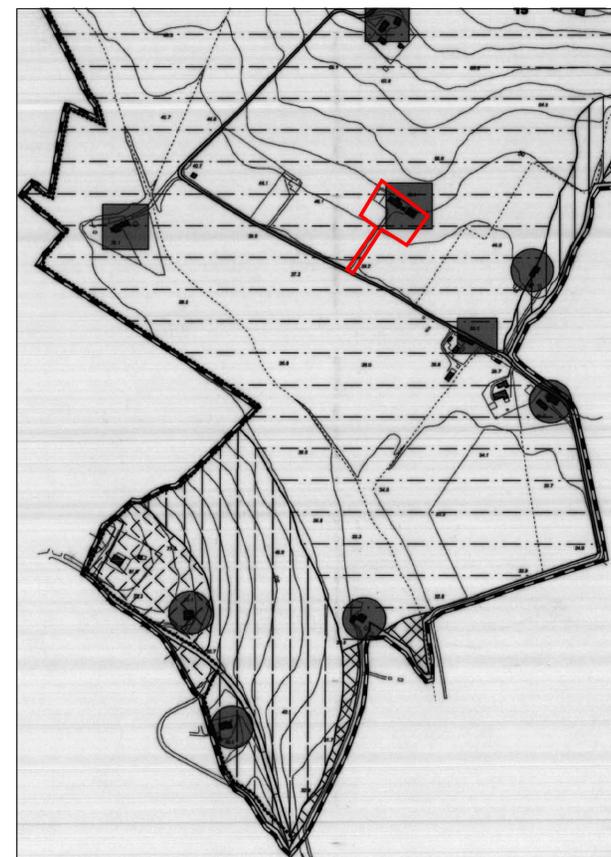

STRALCIO PRG VIGENTE
Tav. 8Q - Zone a tessuto omogeneo - scala 1:5000

Legenda delle aree oggetto di variante di adeguamento al Piano del Parco Naturale del Conero

- CONFINE COMUNALE
- LIMITE DEL PIANO DEL PARCO NATURALE DEL CONERO
- AREE DI PROTEZIONE**
- ZONE DI FONDOVALLE, ALLUVIONI RECENTI - ART. 84.12.2
- ZONE DEI CRINALI PRINCIPALI E SECONDARI - ART. 84.12.3
- AREA DEI VERSANTI COLLINARI DI VALORE PAISAGGICO/AMBIENTALE - ART. 84.12.3
- ZONE MARGINALI ALIEFFICATE, DI TUTELA ASSOLUTA - ART. 84.12.4
- MANUFATTI ED EDIFICI EXTRAURBANI DEL PARCO DEL CONERO**
- EDIFICI E MANUFATTI DI INTERESSE STORICO ED ARCHITETTONICO - ART. 84.1.1
- EDIFICI E MANUFATTI DI INTERESSE STORICO ED ARCHITETTONICO NON COERENTI L'IMPIANTO TIPOLOGICO ORIGINARIO - ART. 84.1.1
- RUDERI - ART. 84.1.1
- ALTRI EDIFICI - ART. 84.1.1

COMUNE DI ANCONA
PRG

VARIANTE DEI NUCLEI FRAZIONALI
E DEL TERRITORIO EXTRAURBANO IN ADEGUAMENTO AL PPAR
DELIBERA DI APPROVAZIONE DEL CONSIGLIO PROVINCIALE n°54 del 02.04.1998
(PUBBLICATA NEL B.U.R.n°40 del 21.05.1998)

ADEGUAMENTO DEL P.R.G. AL PIANO DEL PARCO NATURALE
DEL CONERO E VARIANTE PARZIALE ALLE N.T.A.
DELIBERA DI APPROVAZIONE DEL CONSIGLIO COMUNALE n°21 del 16.03.2005
(PUBBLICATA NEL B.U.R. n°34 del 14.04.2005)



Perimetro del Piano di Recupero