

COMUNE DI ANCONA

P.R.G.

**VARIANTE PARZIALE AL P.R.G.
PER CAMBIO DI DESTINAZIONE D'USO DI EDIFICIO DI PROPRIETA'
DELL'AZIENDA SANITARIA 7 ATTUALMENTE DESTINATO A
POLIAMBULATORIO SITO IN VIALE DELLA VITTORIA, 9**

**Elab. n° 2 STRALCIO TAV. 7C del P.R.G.
STRALCIO CATASTALE**

- STATO DI FATTO
- QUANTIFICAZIONE DEGLI INTERVENTI
- VARIANTE
- STRALCIO CATASTALE

SCALA 1:2000 - 1:1000

Maggio 2014

DIREZIONE PIANIFICAZIONE URBANISTICA

Gruppo di Progettazione:

Progettista:

Ing. Sauro Moglie

Collaboratori:

Ing. Carlo Amedeo Paladini


Dis. Mauro Serini

Geom. Maurizio Azzoguidi

| Delibera di Adozione | Delibera di Controdeduzioni | Approvazione definitiva |
|-------------------------------|-----------------------------|-------------------------|
| Cons. Com. n. 1 del 16/1/2012 | | |

Direttore Area della Città e del Territorio
Sauro Moglie


Assessore all'Urbanistica
Pierpaolo Sediari

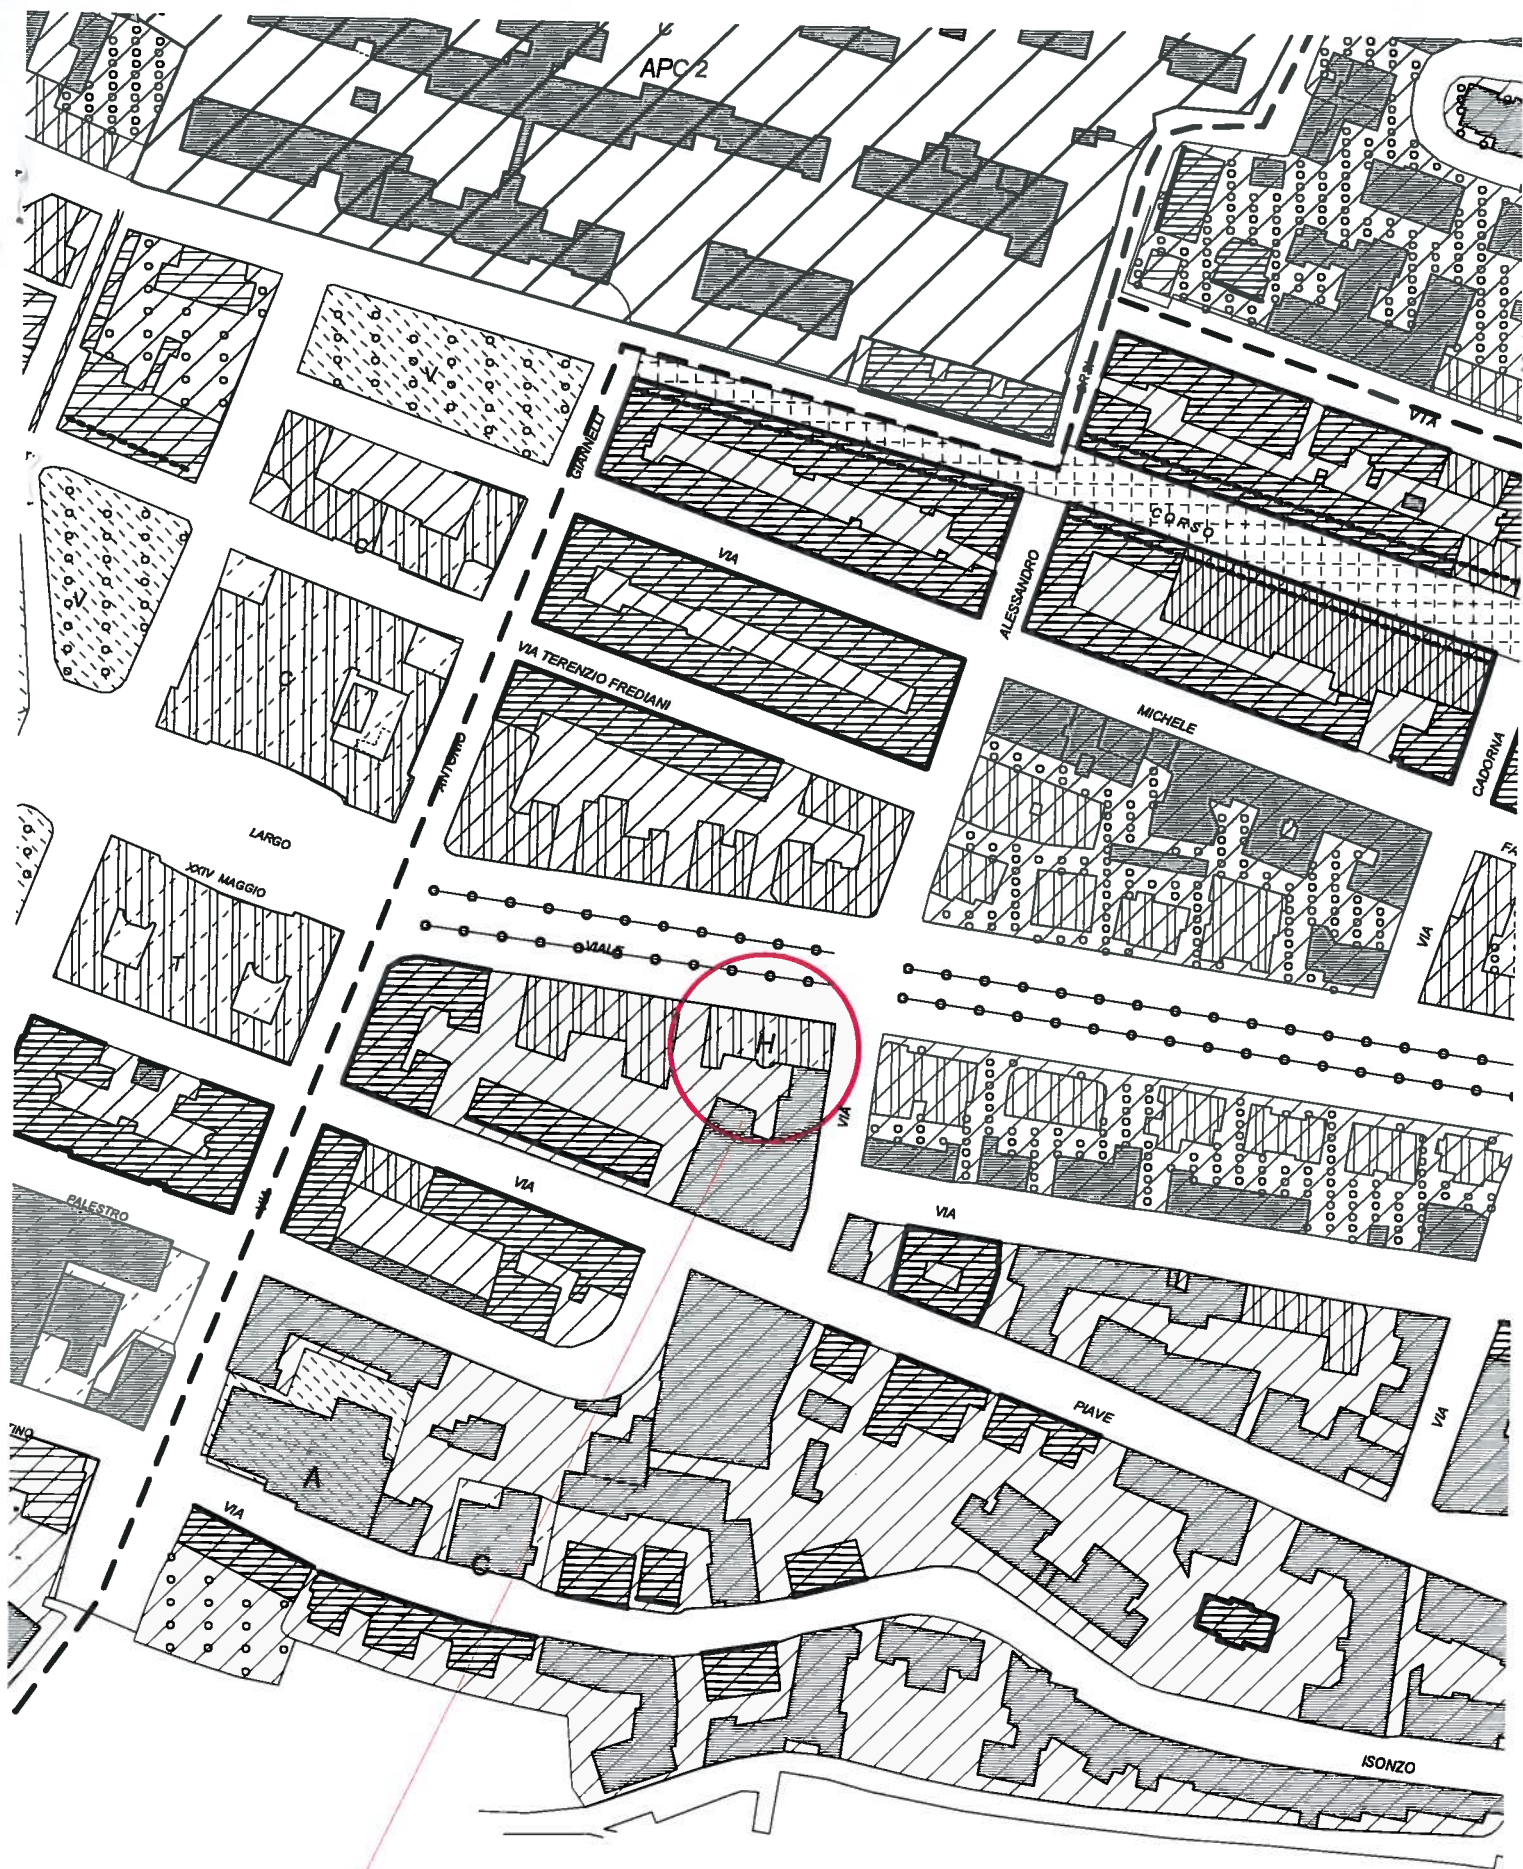


oggetto della variante



| numero di riferimento | zonizzazione articolo n.t.a. | categoria di intervento negli isolati art. 34 | modifica | mq. | bilancio aree oggetto di variante | |
|-----------------------|------------------------------|---|--|-----|-----------------------------------|---------|
| | | | | | art. 29.6 | art. 43 |
| 1 | art. 29.6 | CPI2 | da Zone per servizi urbani e territoriali-attrezzature sanitarie e ospedaliere | 445 | -445 | |
| | art. 43 | CPI2 | a z.t.o. prev. Residenziale - ZT "Viale della Vittoria" | | | |
| 2 | art. 43 | CPI8 - CPI9 | da categoria di intervento negli isolati - CPI 8 (ristrutturazione edilizia senza vincoli)- CPI 9(demolizine e ricostruzione) | 63 | | |
| | | CPI2 | a categoria di intervento negli isolati - CPI 2 (risanamento conservativo) | | | |

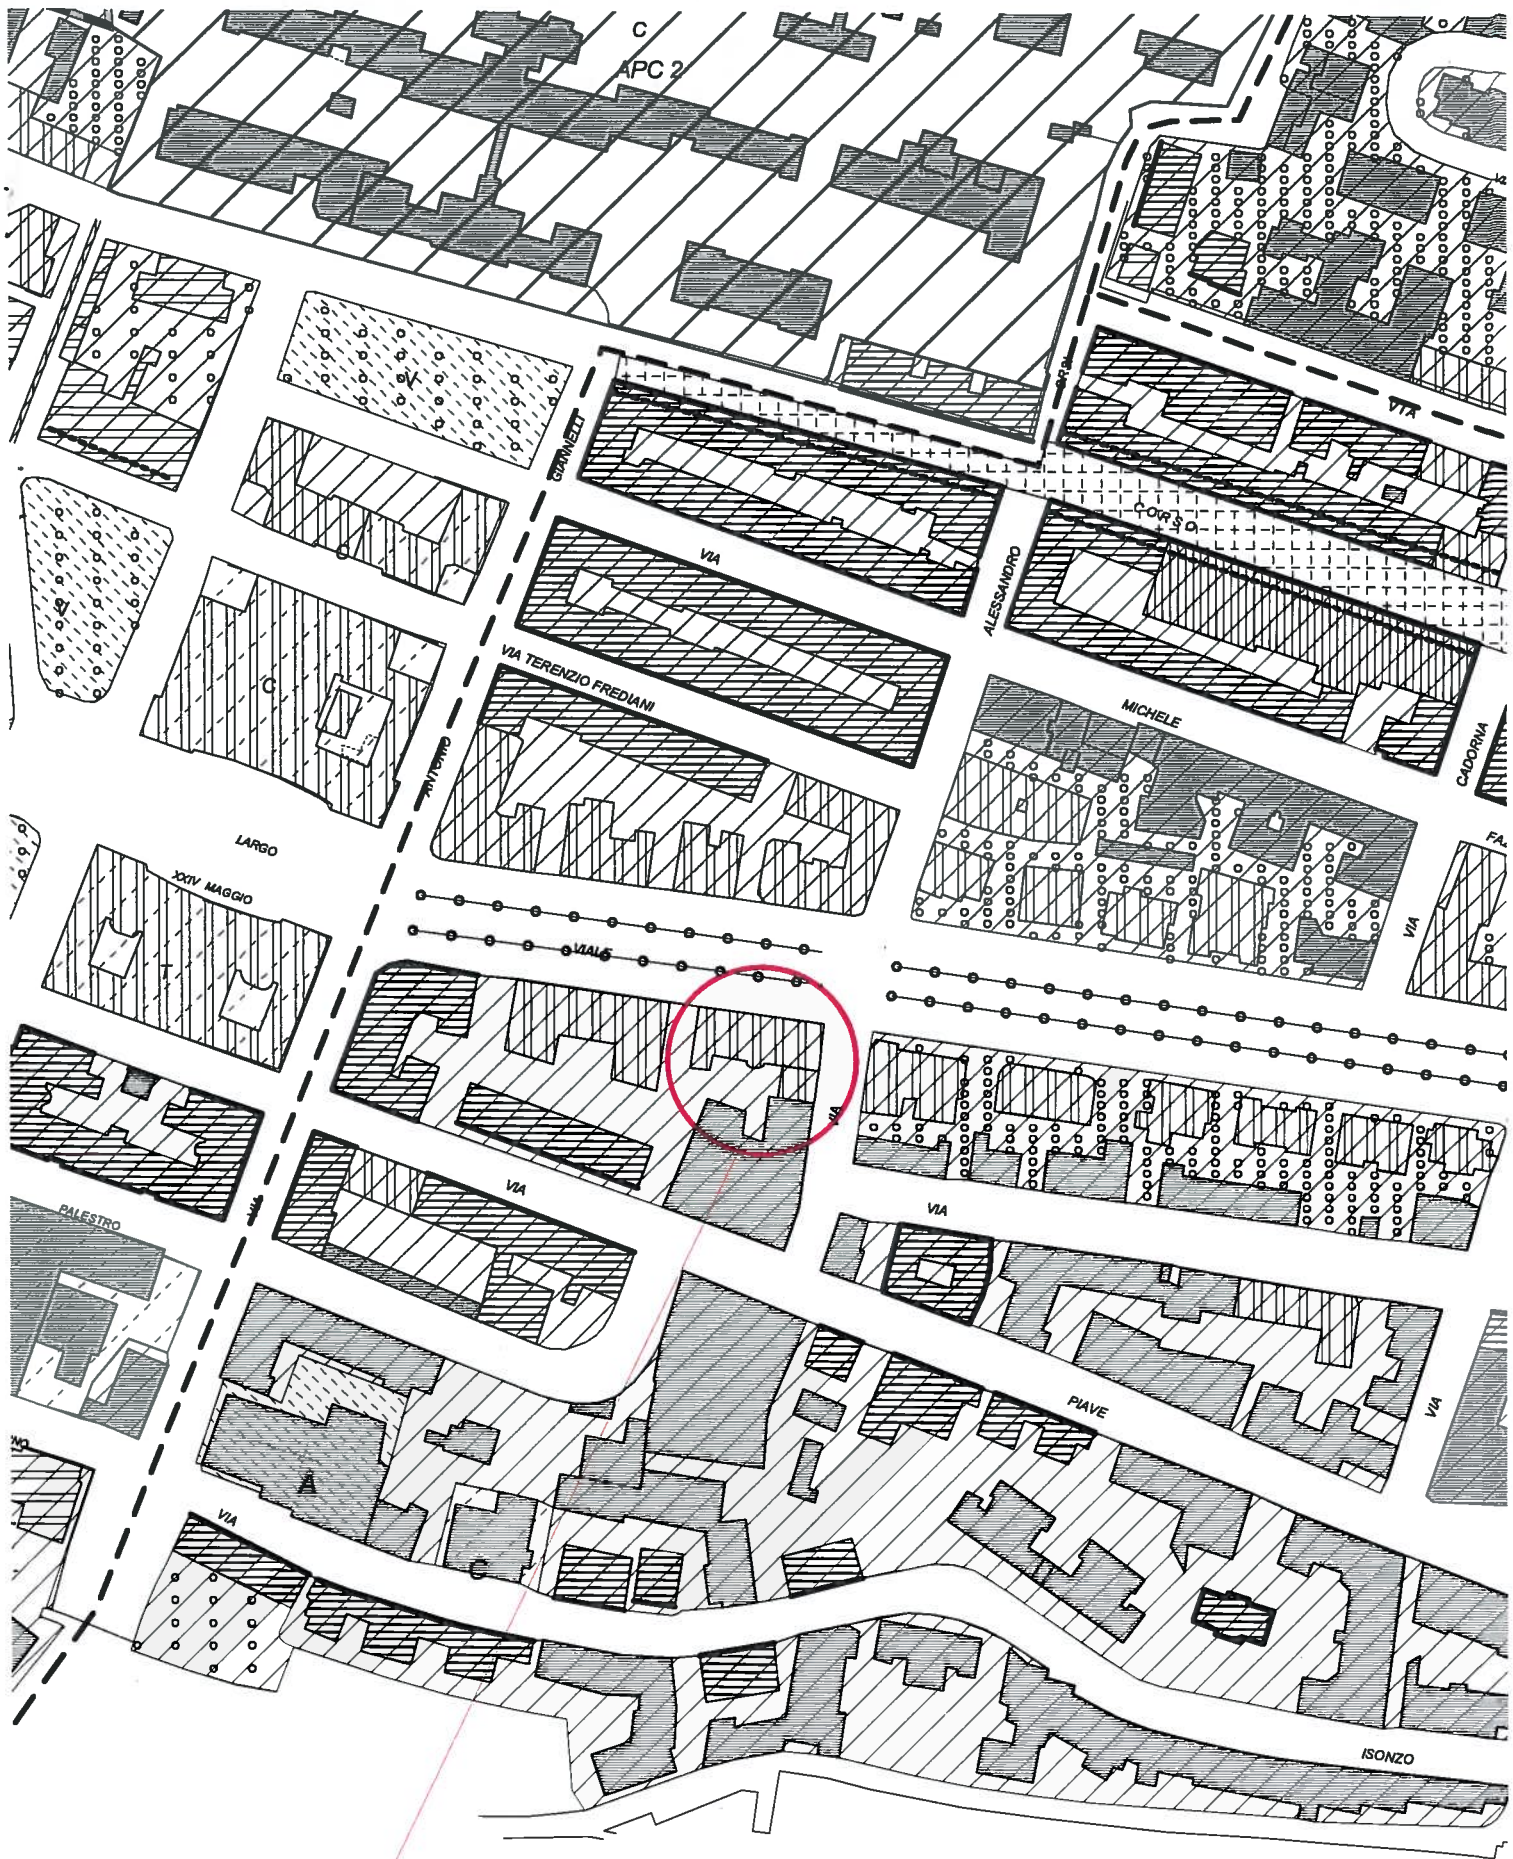

oggetto della variante

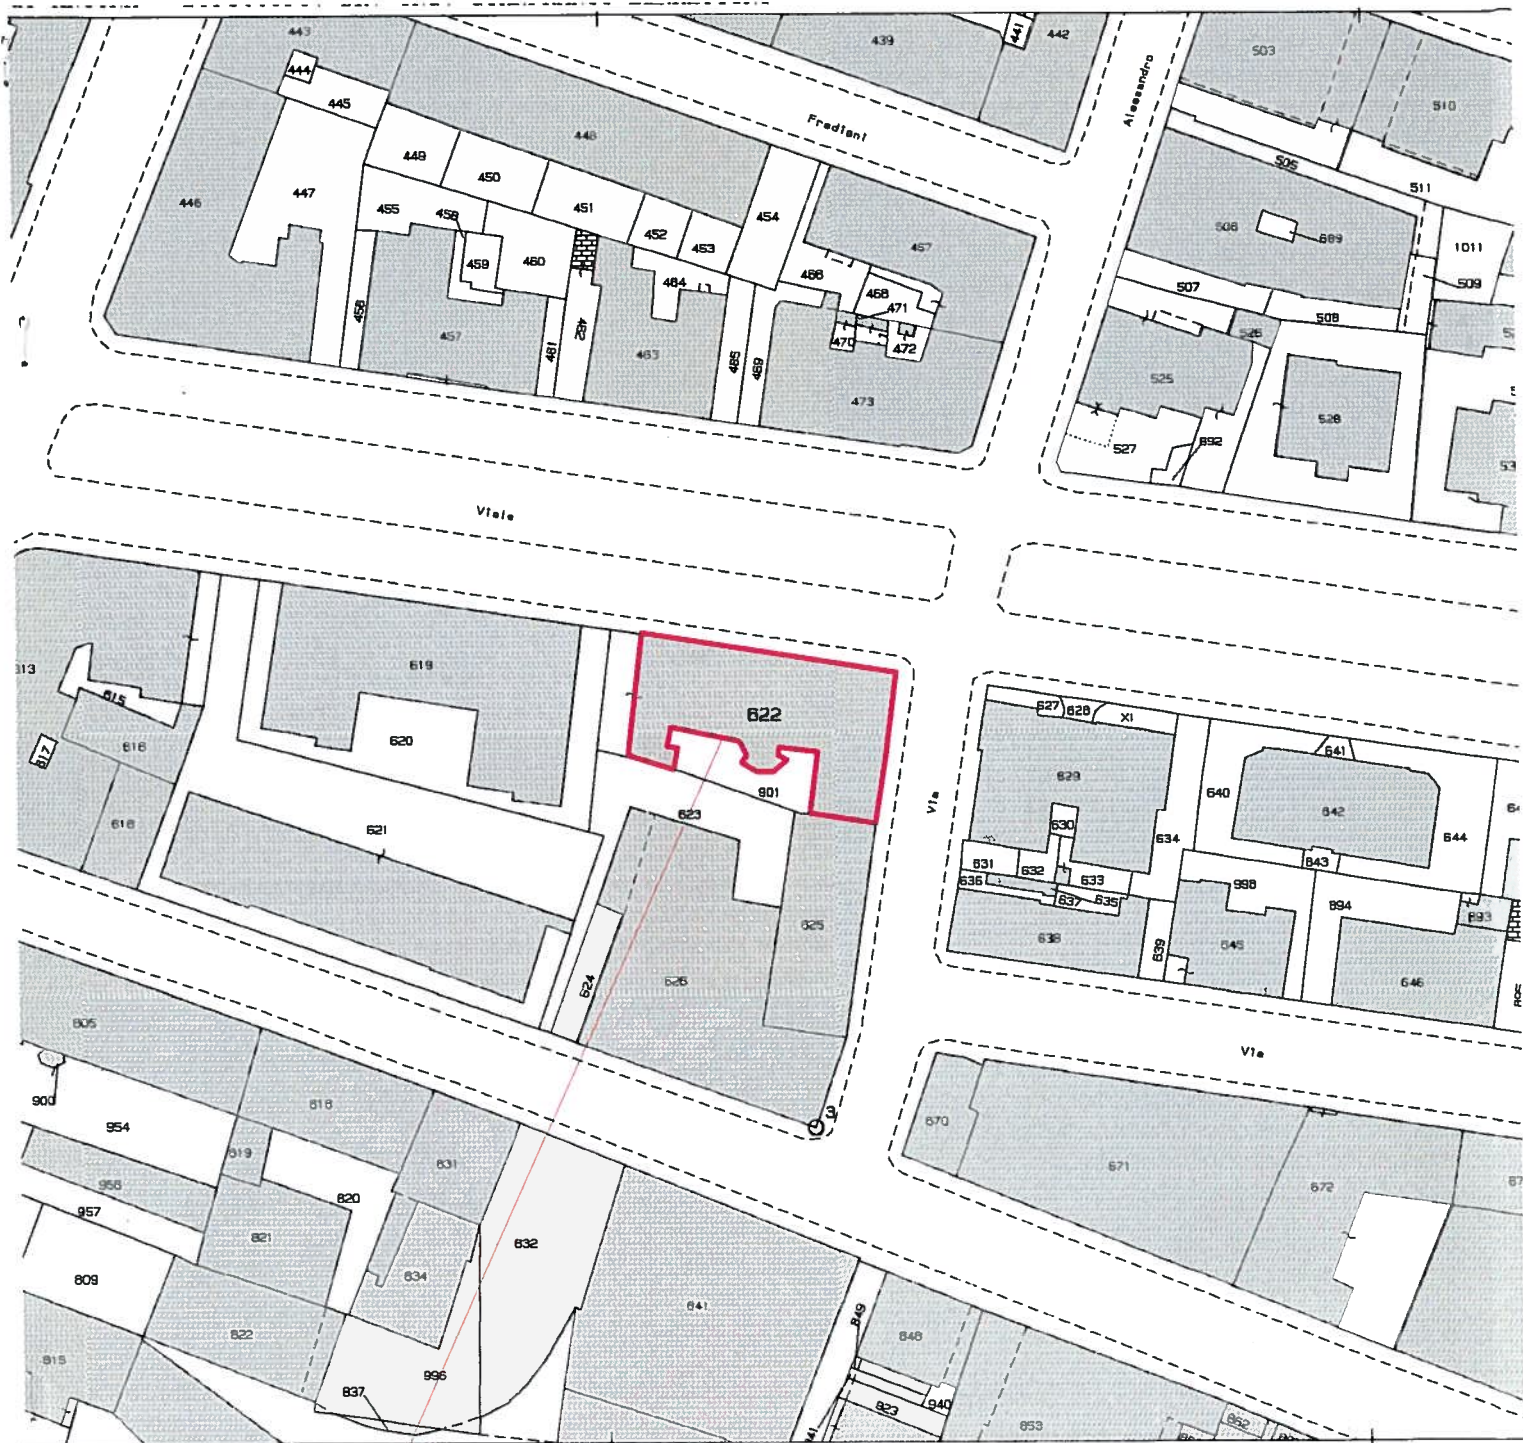

oggetto della variante