


Foto n.1: vista da Sud-Ovest della SRB Vodafone oggetto dell'adeguamento tecnologico: stato attuale



UBICAZIONE S.R.B. VODAFONE OGGETTO
DI ADEGUAMENTO TECNOLOGICO

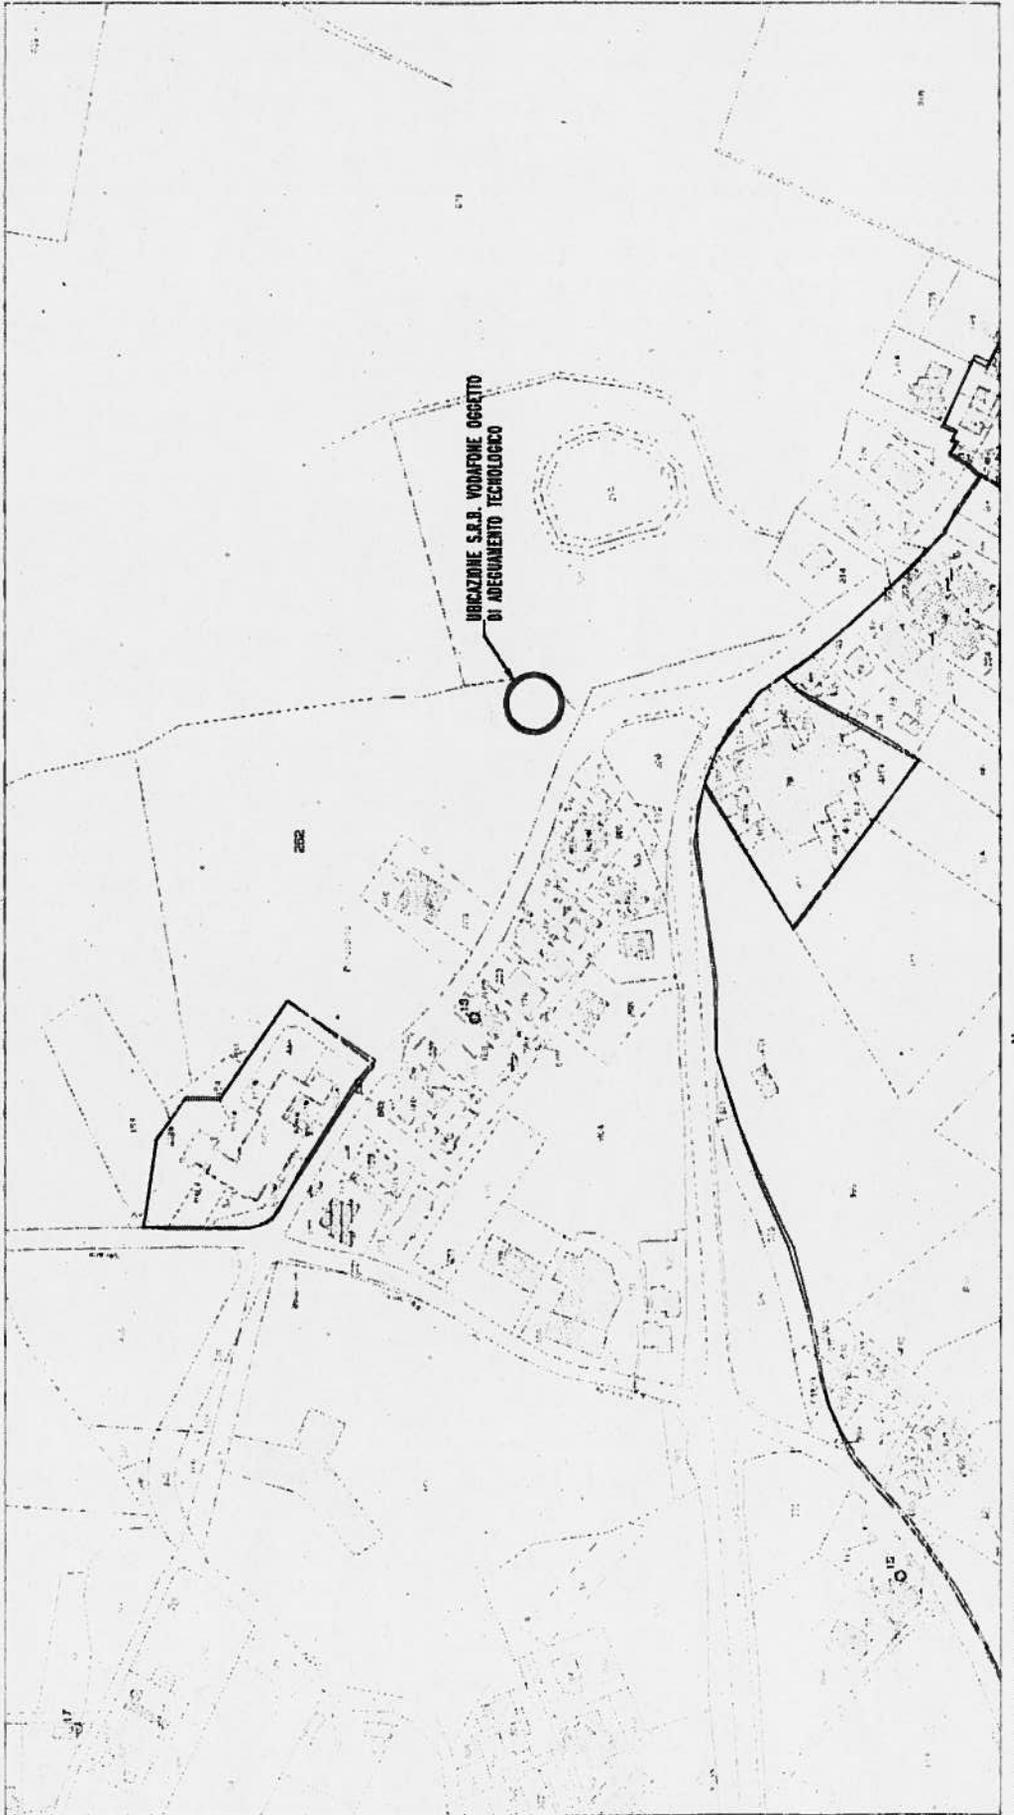

ESTRATTO CATASTALE 1:2000