

COMUNE DI ANCONA

RIPARTIZIONE URBANISTICA

COPIA

PIANO PARTICOLAREGGIATO ESECUTIVO DI PIETRALACROCE NORD

ZONIZZAZIONE
CON ACCOGLIMENTO OSSEERVAZIONI

NUMERO SIGLA	CORRONE FRAZIONE
039 P P E	03 C O 1
AGGIORNAMENTI	0
ELABORATI	PRG. CAT. ZON. PLAN. URB. N. 147.850
DATA GIUG. 94	SCALA 1:1000

I TECNICI
L. ASSESSORE ALL'URBANISTICA
L. SEGRETARIO GENERALE
L. DIRIGENTE GENERALE
L. DIRIGENTE
L. ARCHITETTO CAPO
L. ARCHITETTO

ADOPTATO DAL
APPROVATO
CON DEL. N. 30 DEL 14/11/94





- ZONE PREVALENTEMENTE RESIDENZIALI
- AREA A VERDE DI INTERESSE NATURALISTICO DA MANTENERE O COSTITUIRE (ESCLUSA DAL CALCOLO DEGLI INDICI - VARIANTE GEN. PRG. 88 ADOTTATA E CONTRODEBITTA)
- INGOMBRO MASSIMO DEGLI EDIFICI DA PROGETTARE
- SCUOLA MEDIA
- SCUOLA ELEMENTARE
- VERDE ATTR. DI QUARTIERE
- ATTR. SPORTIVE PRIVATE INTERESSE COMUNE

- PERIMETRI LOTTI DA EDIFICARE
- ALBERATURE TUTELATE
- EDIFICI DA DEMOLIRE
- PERCORSO PEDONALE SCOPERTO
- PERIMETRO P.R.E.



SEZIONI TRASVERSALI

SCALA 1:1000

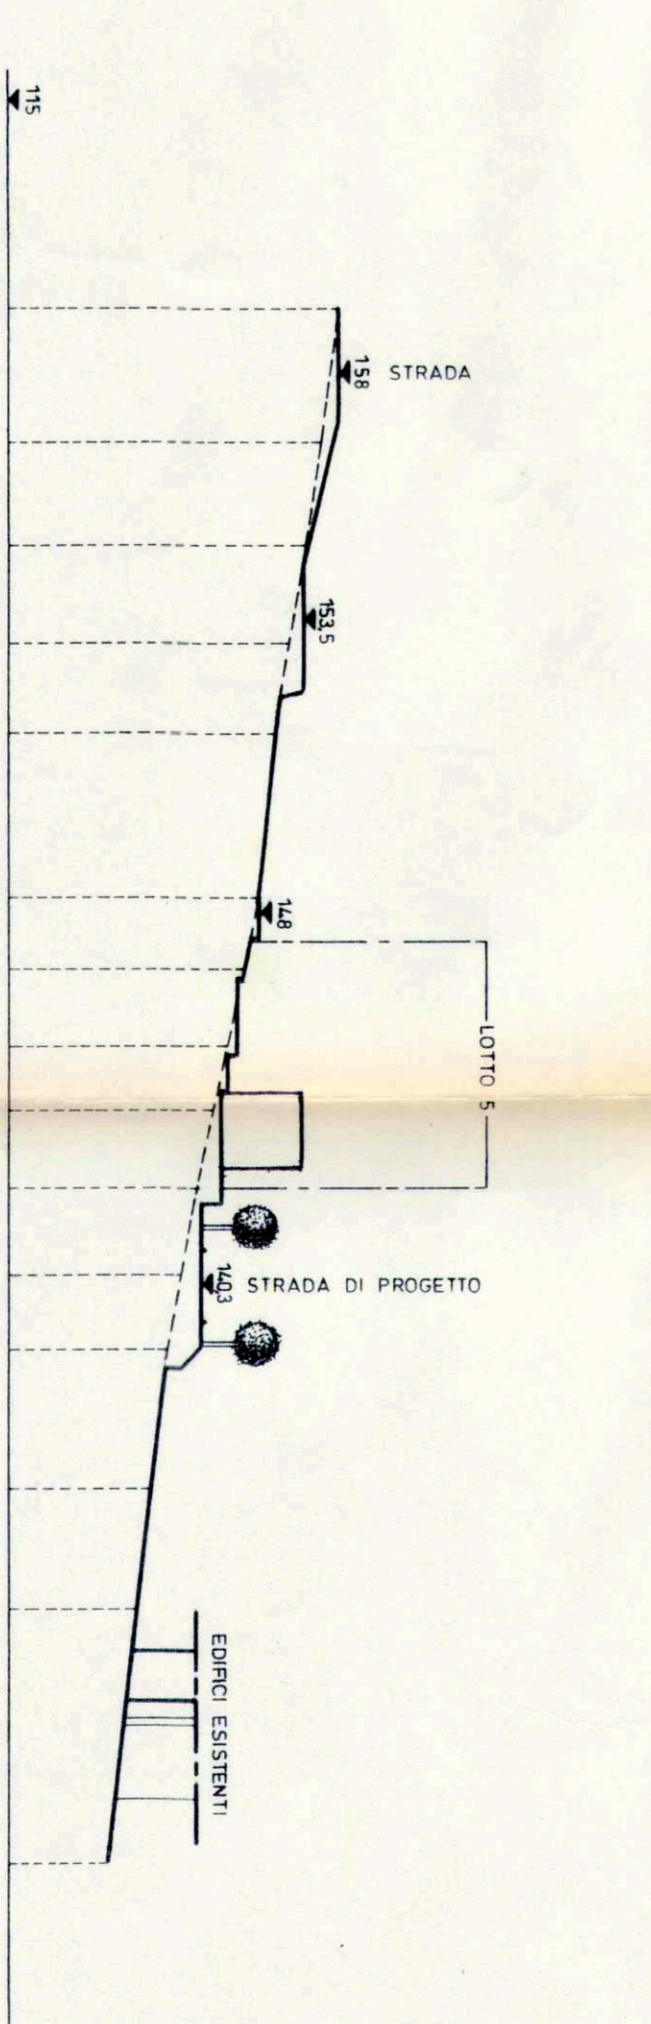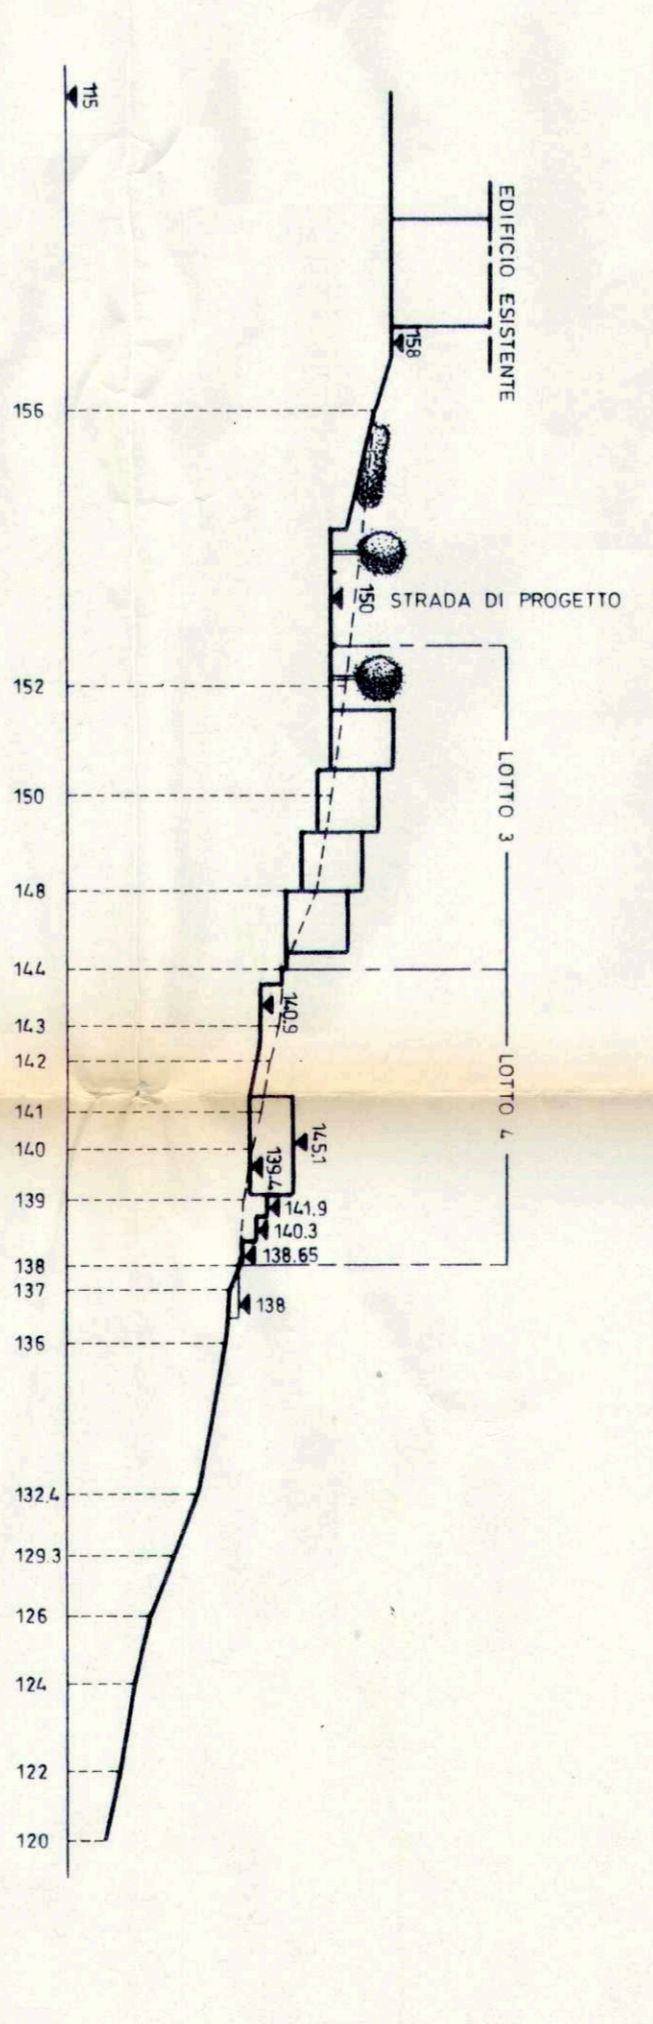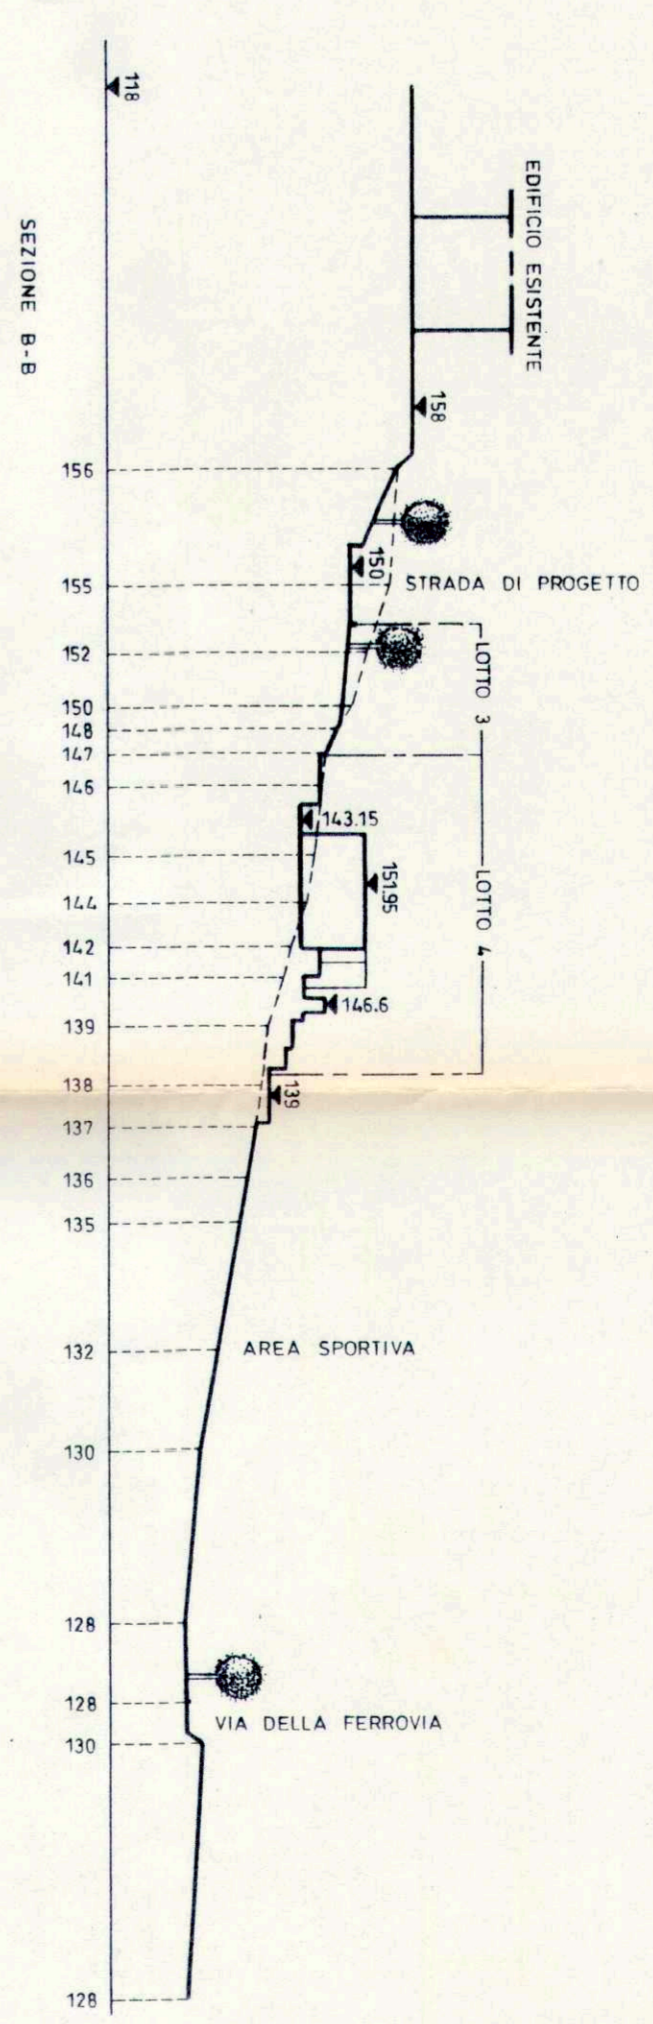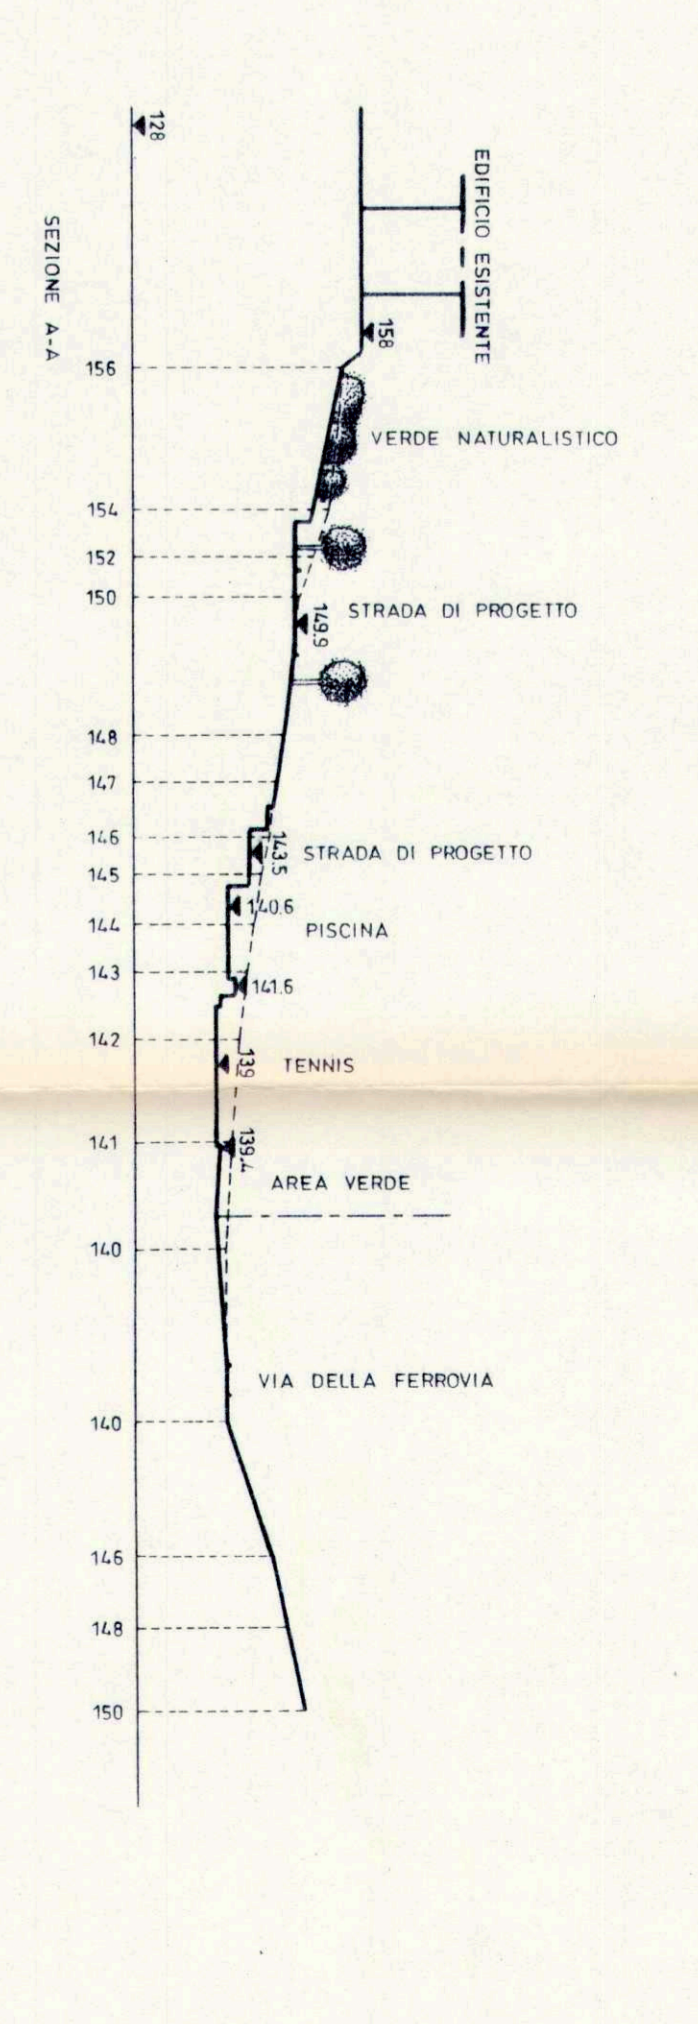

SEZIONI STRADALI TIPO

SCALA 1:1000

