

ANCONA

PROPRIETA' FRATELLI RICOTTI

PROGETTO DI NUOVA LOTTIZZAZIONE
APL28 COLLEMARINO



COMUNE DI ANCONA
PROTOCOLLO GENERALE
SERVIZIO PIANIFICAZIONE URBANISTICA
22 NOV 2005
Prot. Gen. N. 105650

Dott. Ing. Paola BEER
Ordine Ingegneri Pcia di Ancona n. 288

oggetto: PROGETTO prot: -

N°	DATA	AGGIORNAMENTO
1		
2		
3		
4		
5		


DEPOSITO
 CANTIERE
 ARCHIVIO
 BOZZA

tav n° **4** nome tavola: **OPERE A SCOMPUTO
E AREE DA CEDERE** scala: **1:500
1:1000**
sostituisce la n°: - data: **ott2005**

nome file: collemarino-gennaio2004

studio tecnico:
Dott. Ing. Paolo BEER - Viale della Vittoria 7 - 60123 ANCONA tel.071_2074931 e_mailing.paola.i.beer@iol.it

collaboratori: dott. Arch. Gabriella Pallotta
dott. Ing. Fabio Buglioni
geom. Giovanni Bartoli

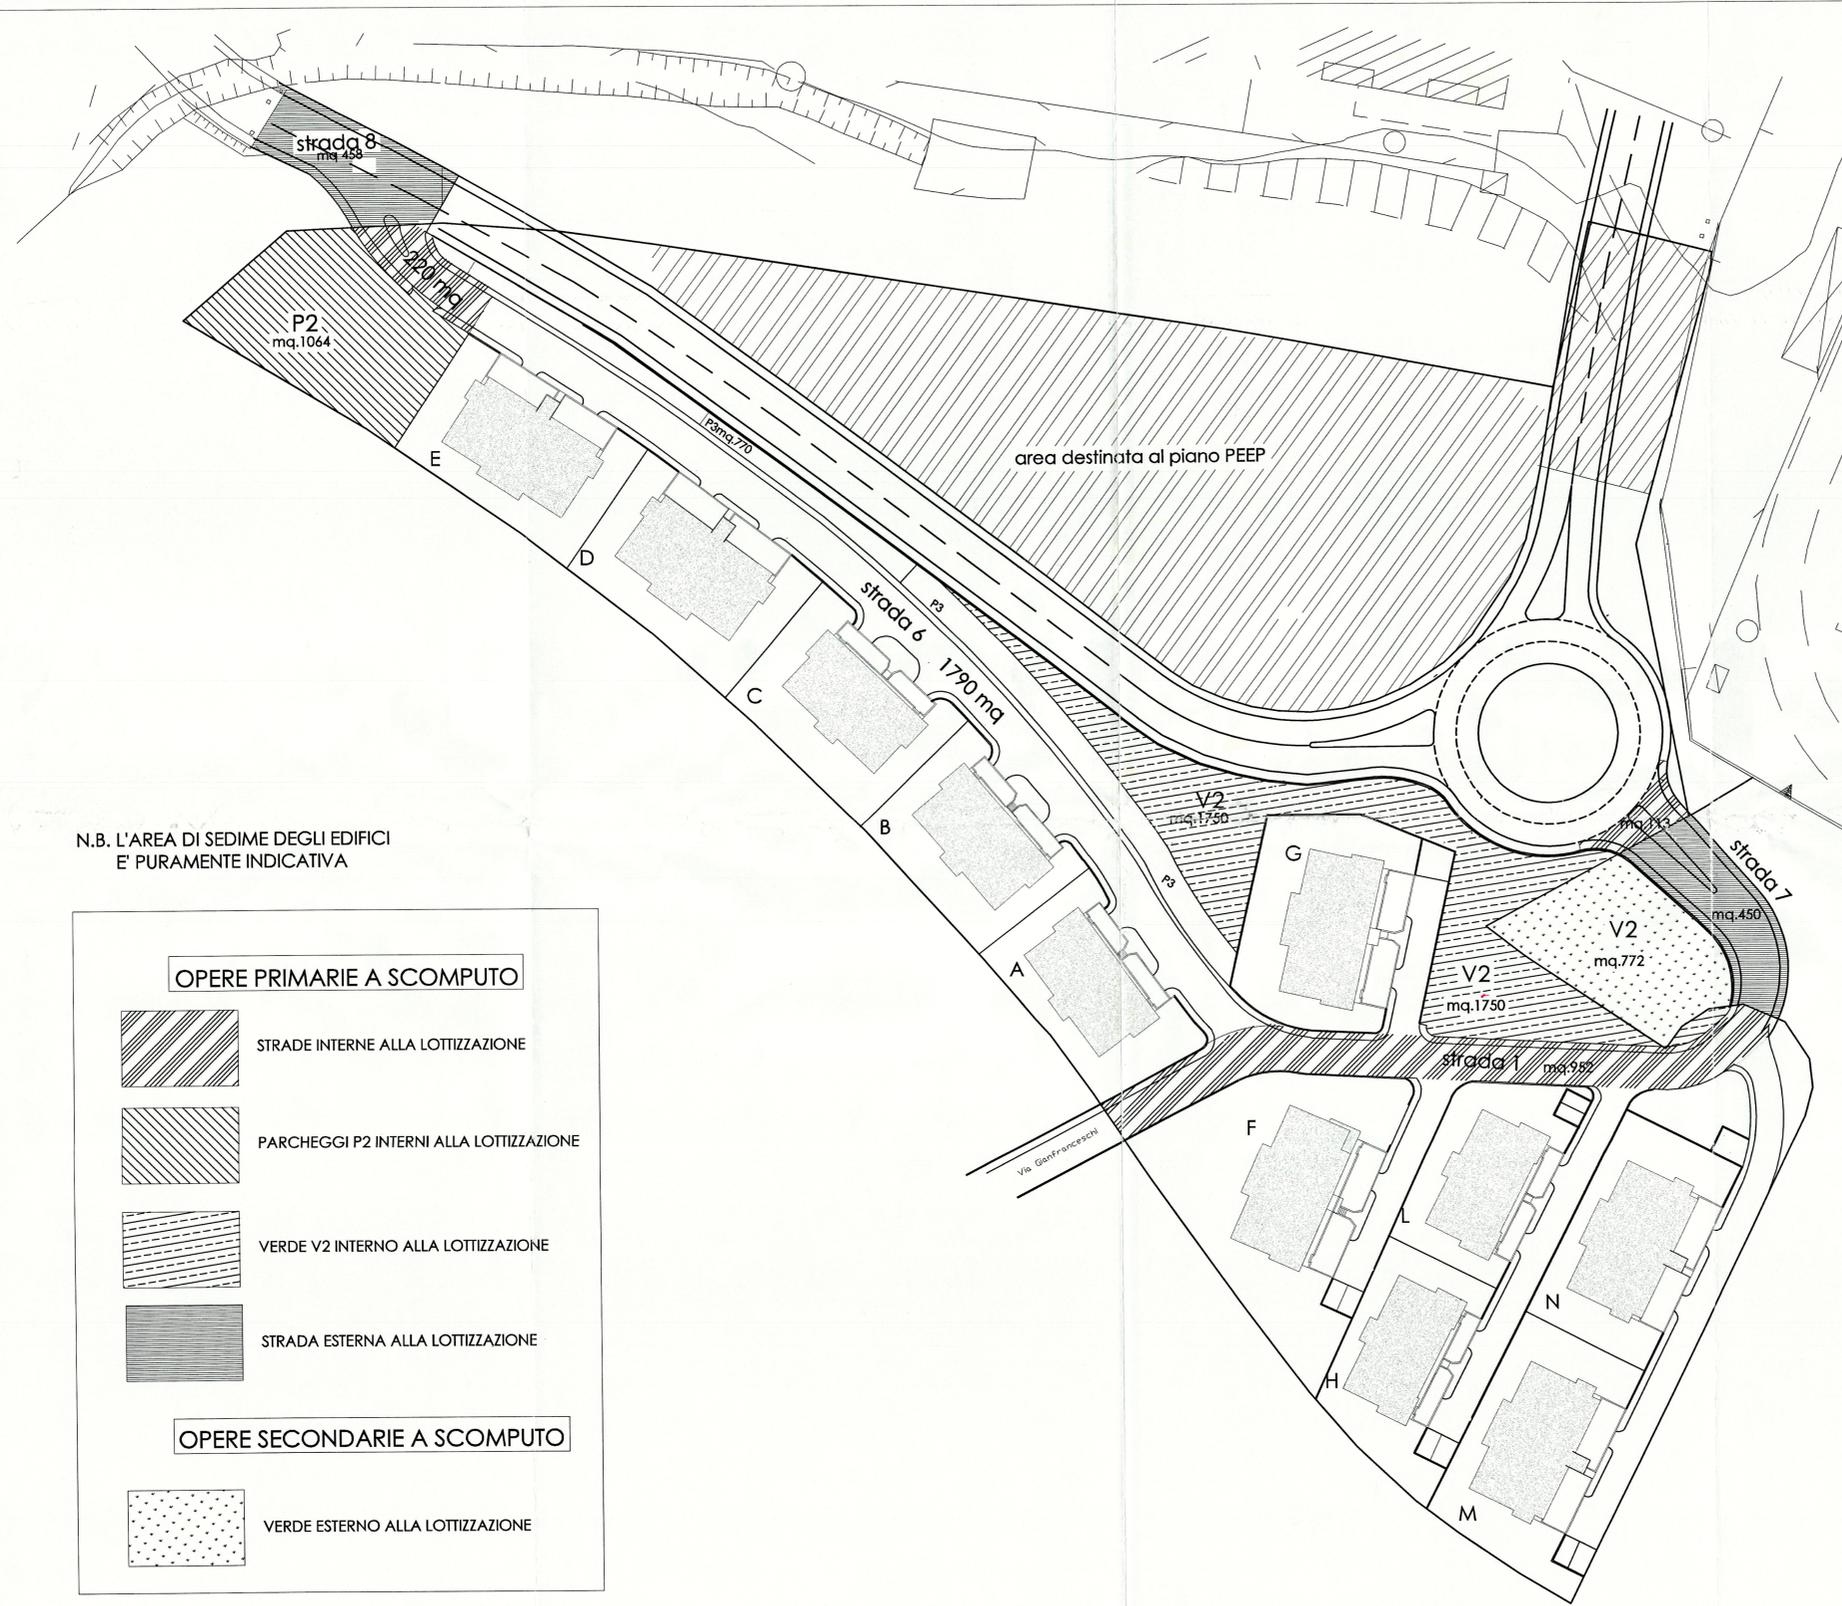

N.B. L'AREA DI SEDIME DEGLI EDIFICI
E' PURAMENTE INDICATIVA

OPERE PRIMARIE A SCOMPUTO

- STRADE INTERNE ALLA LOTTIZZAZIONE
- PARCHEGGI P2 INTERNI ALLA LOTTIZZAZIONE
- VERDE V2 INTERNO ALLA LOTTIZZAZIONE
- STRADA ESTERNA ALLA LOTTIZZAZIONE

OPERE SECONDARIE A SCOMPUTO

- VERDE ESTERNO ALLA LOTTIZZAZIONE

AREE DA CEDERE AL COMUNE

- AREA DA CEDERE AL COMUNE
- AREA GIA' DI PROPRIETA' DEL COMUNE
- AREA PIANO PEEP

