ANCONA

PROPRIETA' FRATELLI RICOTTI

PROGETTO DI NUOVA LOTTIZZAZIONE APL28 COLLEMARINO

MINUTA

COMUNE DI ANCONA
PROTOCOLLO GENERALE
SERVIZIO PIANIFICAZIONE URBANISTICA
2 2 NOV 2006
Prot. Gen. N. 105650

Dott. Ing. Paolo BEER
Ordine Ingegneri Prov. di Ancona n. 233

oggetto: PROGETTO

prot: -

N°	DATA	AGGIORNAMENTO
1		
2		
3		
4		
5		

☐ DEPOSITO
☐ CANTIERE
☐ ARCHIVIO
☐ BOZZA
☐ _____
☐ _____

tav n° 2

nome tavola: PLANIMETRIA GENERALE

scala: 1:500

sostituisce la n°: -

data: ott2005

nome file: collemarino-gennaio2004

studio tecnico:
Dott. Ing. Paolo BEER – Viale della Vittoria 7 – 60123 ANCONA tel.071_2074931 e_mail:ing.paolo.l.beer@iol.it

collaboratori: dott.Arch. Gabriella Pallotta
dott.Ing. Fabia Buglioni
geom. Giovanni Bartoli

CONFINE PDL

la lettera indica il lotto (A-B..)

1 edificio tipo 1=4 appartamenti

2 edificio tipo 2=6 appartamenti

3 edificio tipo 3=4 appartamenti
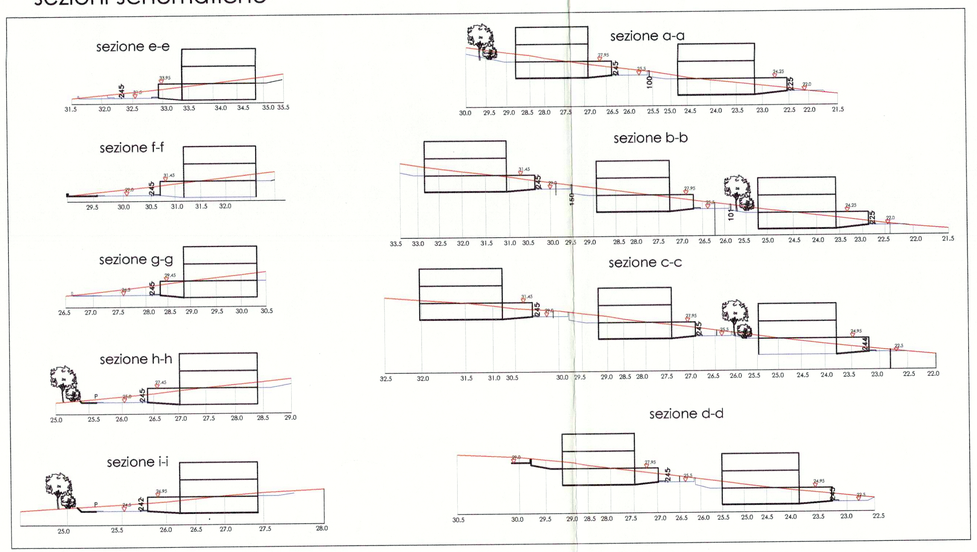
sezioni schematiche