

ANCONA

PROPRIETA' FRATELLI RICOTTI

PROGETTO DI NUOVA LOTTIZZAZIONE
APL28 COLLEMARINO



COMUNE DI ANCONA
PROTOCOLLO GENERALE
SERVIZIO PIANIFICAZIONE URBANISTICA

22 NOV 2006

Prot. Gen. N. 105650

Dott. Ing. Paolo BEER
Ordine Ingegneri Prov. di Ancona n. 233

oggetto: PROGETTO

prot:

N° DATA AGGIORNAMENTO

1		
2		
3		
4		
5		

- DEPOSITO
- CANTIERE
- ARCHIVIO
- BOZZA

tav n° 1 nome tavola: RILIEVO STATO DI FATTO
E SOVRAPPOSIZIONE LIMITI APL
SU BASE CATASTALE scala: 1:1000


sostituisce la n°: data: ott2005

nome file: collemarino-gennaio2004

studio tecnico:
Dott. Ing. Paolo BEER - Viale della Vittoria 7 - 60123 ANCONA tel.071_2074931 e_mail:ing.paolo.l.beer@iol.it

collaboratori: dott.Arch. Gabriella Pallotta
dott.ing. Fabio Buglioni
geom. Giovanni Bartoli

IL RILIEVO DELL'AREA NON METTE
IN EVIDENZA NESSUNA PARTICOLARE
SPECIE ARBOREA, SOPRATTUTTO
PROTETTA, IN QUANTO L'AREA E'
RICOPERTA ESCLUSIVAMENTE DA
CAMPI COLTIVATI A SEMINATIVO

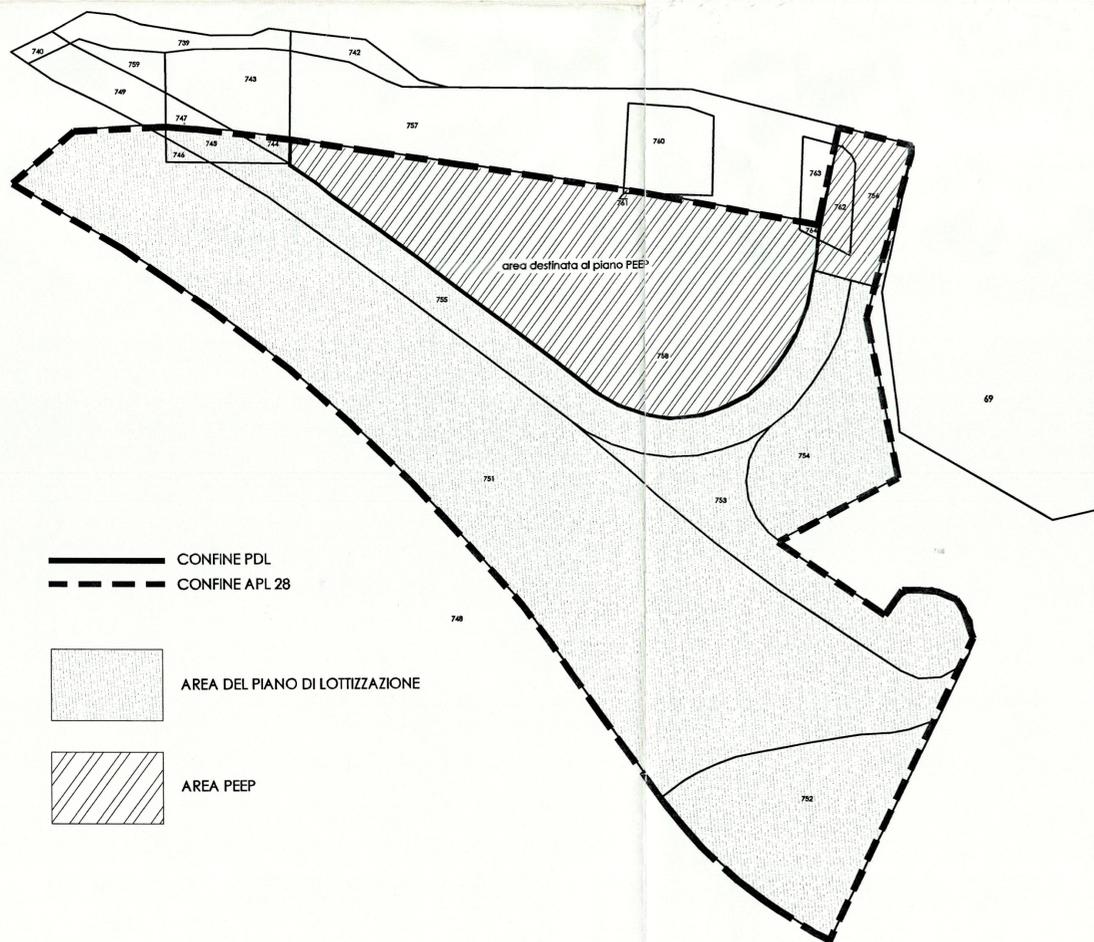

— CONFINI PDL
- - - CONFINI APL 28

AREA DEL PIANO DI LOTTIZZAZIONE

AREA PEEP

