COMUNE DI ANCONA

PIANO DI RECUPERO DEL QUARTIERE PALOMBARE

(L.457/78)

TAV.
2.6
Scala 1:100
Data: Marzo 2004
AGGIORNAMENTO CONTRODEDUZIONI

SERIE 2: PROGETTO
Opere Stradali
planimetrie e sezioni

COMMITTENTE
CONSORZIO ZONA PALOMBARE

il presidente ing. G. Cagnoni

GRUPPO DI PROGETTAZIONE

arch. Vittorio Salmoni	coordinatore
prof. arch. Pippo Ciorra	
ing. Paolo Beer	
arch. Claudio Centanni	
dott. Alberto Virgili	analisi economiche
avv. Valeria Mancinelli	aspetti giuridico amministrativi
ing. Andrea Lombardi	infrastrutture - analisi strutturale
ing. Attanasio Mogetta	rilievo - analisi - elaborazioni grafiche
arch. Giovambattista Padalino	rilievo - analisi - elaborazioni grafiche

AMMINISTRAZIONE COMUNALE DI ANCONA

Il Sindaco	Fabio Sturani
Assessore all'Urbanistica	dott. Gianni Giaccaglia
Direttore area Urbanistica ed Ambiente	ing. Sauro Moglie
Ufficio pianificazione attuativa	arch. Marcello Gidoni

file	prot.	Adozione	Approv. def.
		del CC n. ..... del	

PIANO DI RECUPERO PALOMBARE

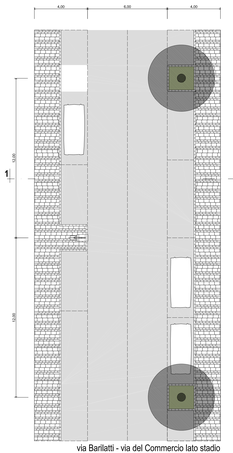

via Barilatti - via del Commercio lato stadio
scala 1:100

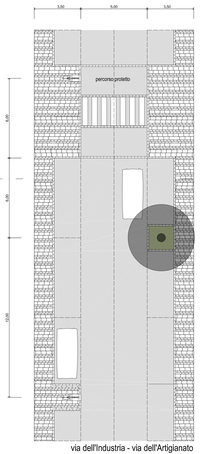

via dell'Industria - via dell'Artigianato
scala 1:100

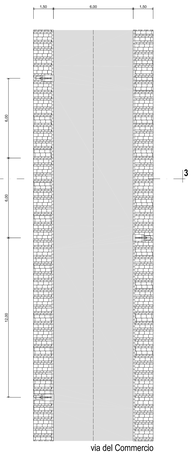

via del Commercio
scala 1:100

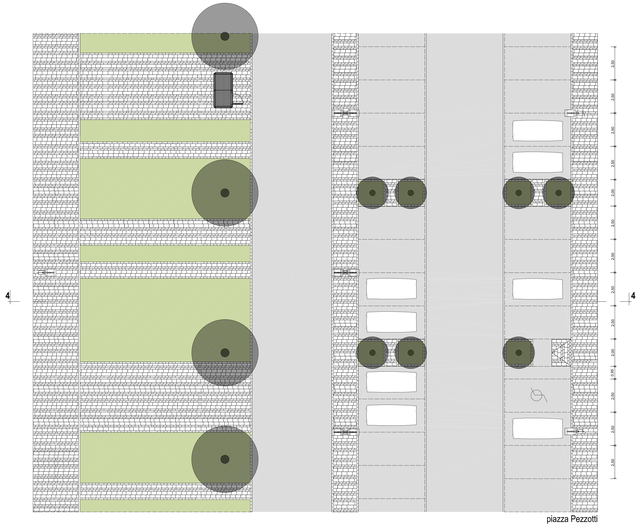

piazza Pezzotti
scala 1:100

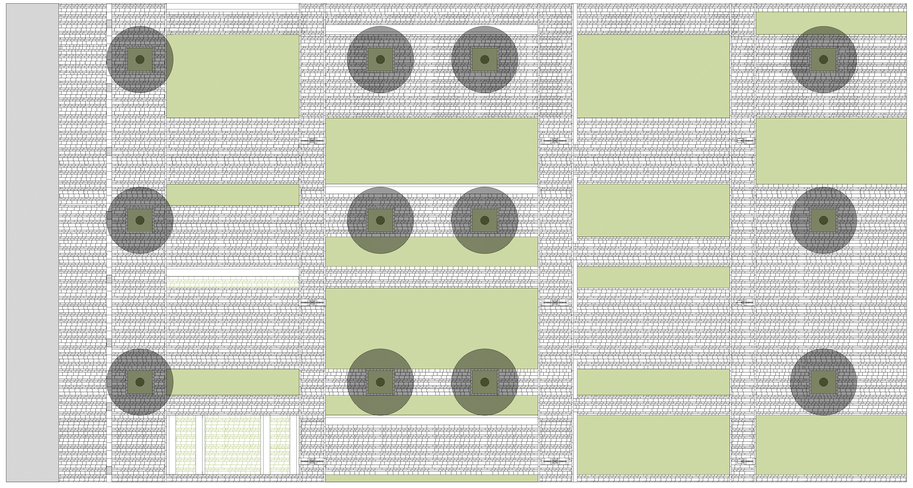

piazza dell'Industria
scala 1:100

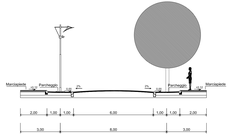

sezione stradale 1
scala 1:100

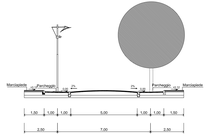

sezione stradale 2
scala 1:100

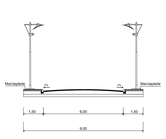

sezione stradale 3
scala 1:100

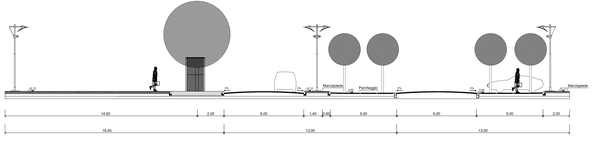

sezione stradale 4
scala 1:100

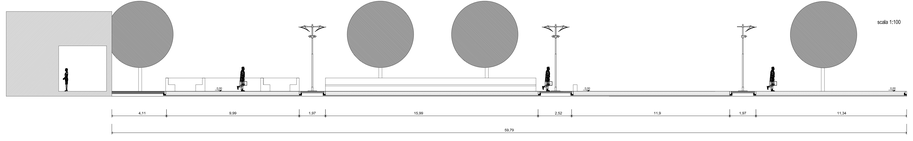

sezione stradale 5
scala 1:100