

AV. 3.1.2
SERIE 3. PROGETTO OPERE DI URBANIZZAZIONE
RIFIUTI SOLIDI
Data: febbraio 2003
Agg.

COMITENTE
CONSORZIO ZONA PALOMBARE

Il presidente Ing. G. Cagnoni

coordinatore

GRUPPO DI PROGETTAZIONE
arch. Vittorio Samoni
prof. arch. Pippo Ciorra
Ing. Paolo Beer
arch. Claudio Centanni

dot. Alberto Virgili
avv. Valeria Mancinelli
Ing. Andrea Lombardi
Ing. Atanasio Magenta
arch. Giovanna Luisa Padellaro

AMMINISTRAZIONE COMUNALE DI ANCONA
Il Sindaco
dot. Gianni Giacocchia
Assessore area Urbanistica ed Ambiente
Ing. Sauro Moglie
arch. Marcello Gidoni
Ufficio pianificazione attuativa

analisi economiche
aspetti giuridico amministrativi
infrastrutture - analisi strutturale
rilievo - analisi - elaborazioni grafiche
rilievo - analisi - elaborazioni grafiche

file prot. Adozione Approv. def.
dal CC n. del

l e g e n d a
CASSONETTO RSU N 80

CAMPANE VETRO N 15

RACCOLTA CARTA E CARTONE N 15

CASSONETTO PLASTICA N. 15

CAMPANE MATERIALI METALLICI N 15


CASSONETTI PER VESTITI N 2

BIDONCINI FRAZIONE ORGANICA UMIDA N 50


A v v e r t e n z e

I cassonetti andranno ubicati ad una distanza maggiore di 15 metri dagli incroci


AREA ECOLOGICA TIPO 1
N. 2 AREE

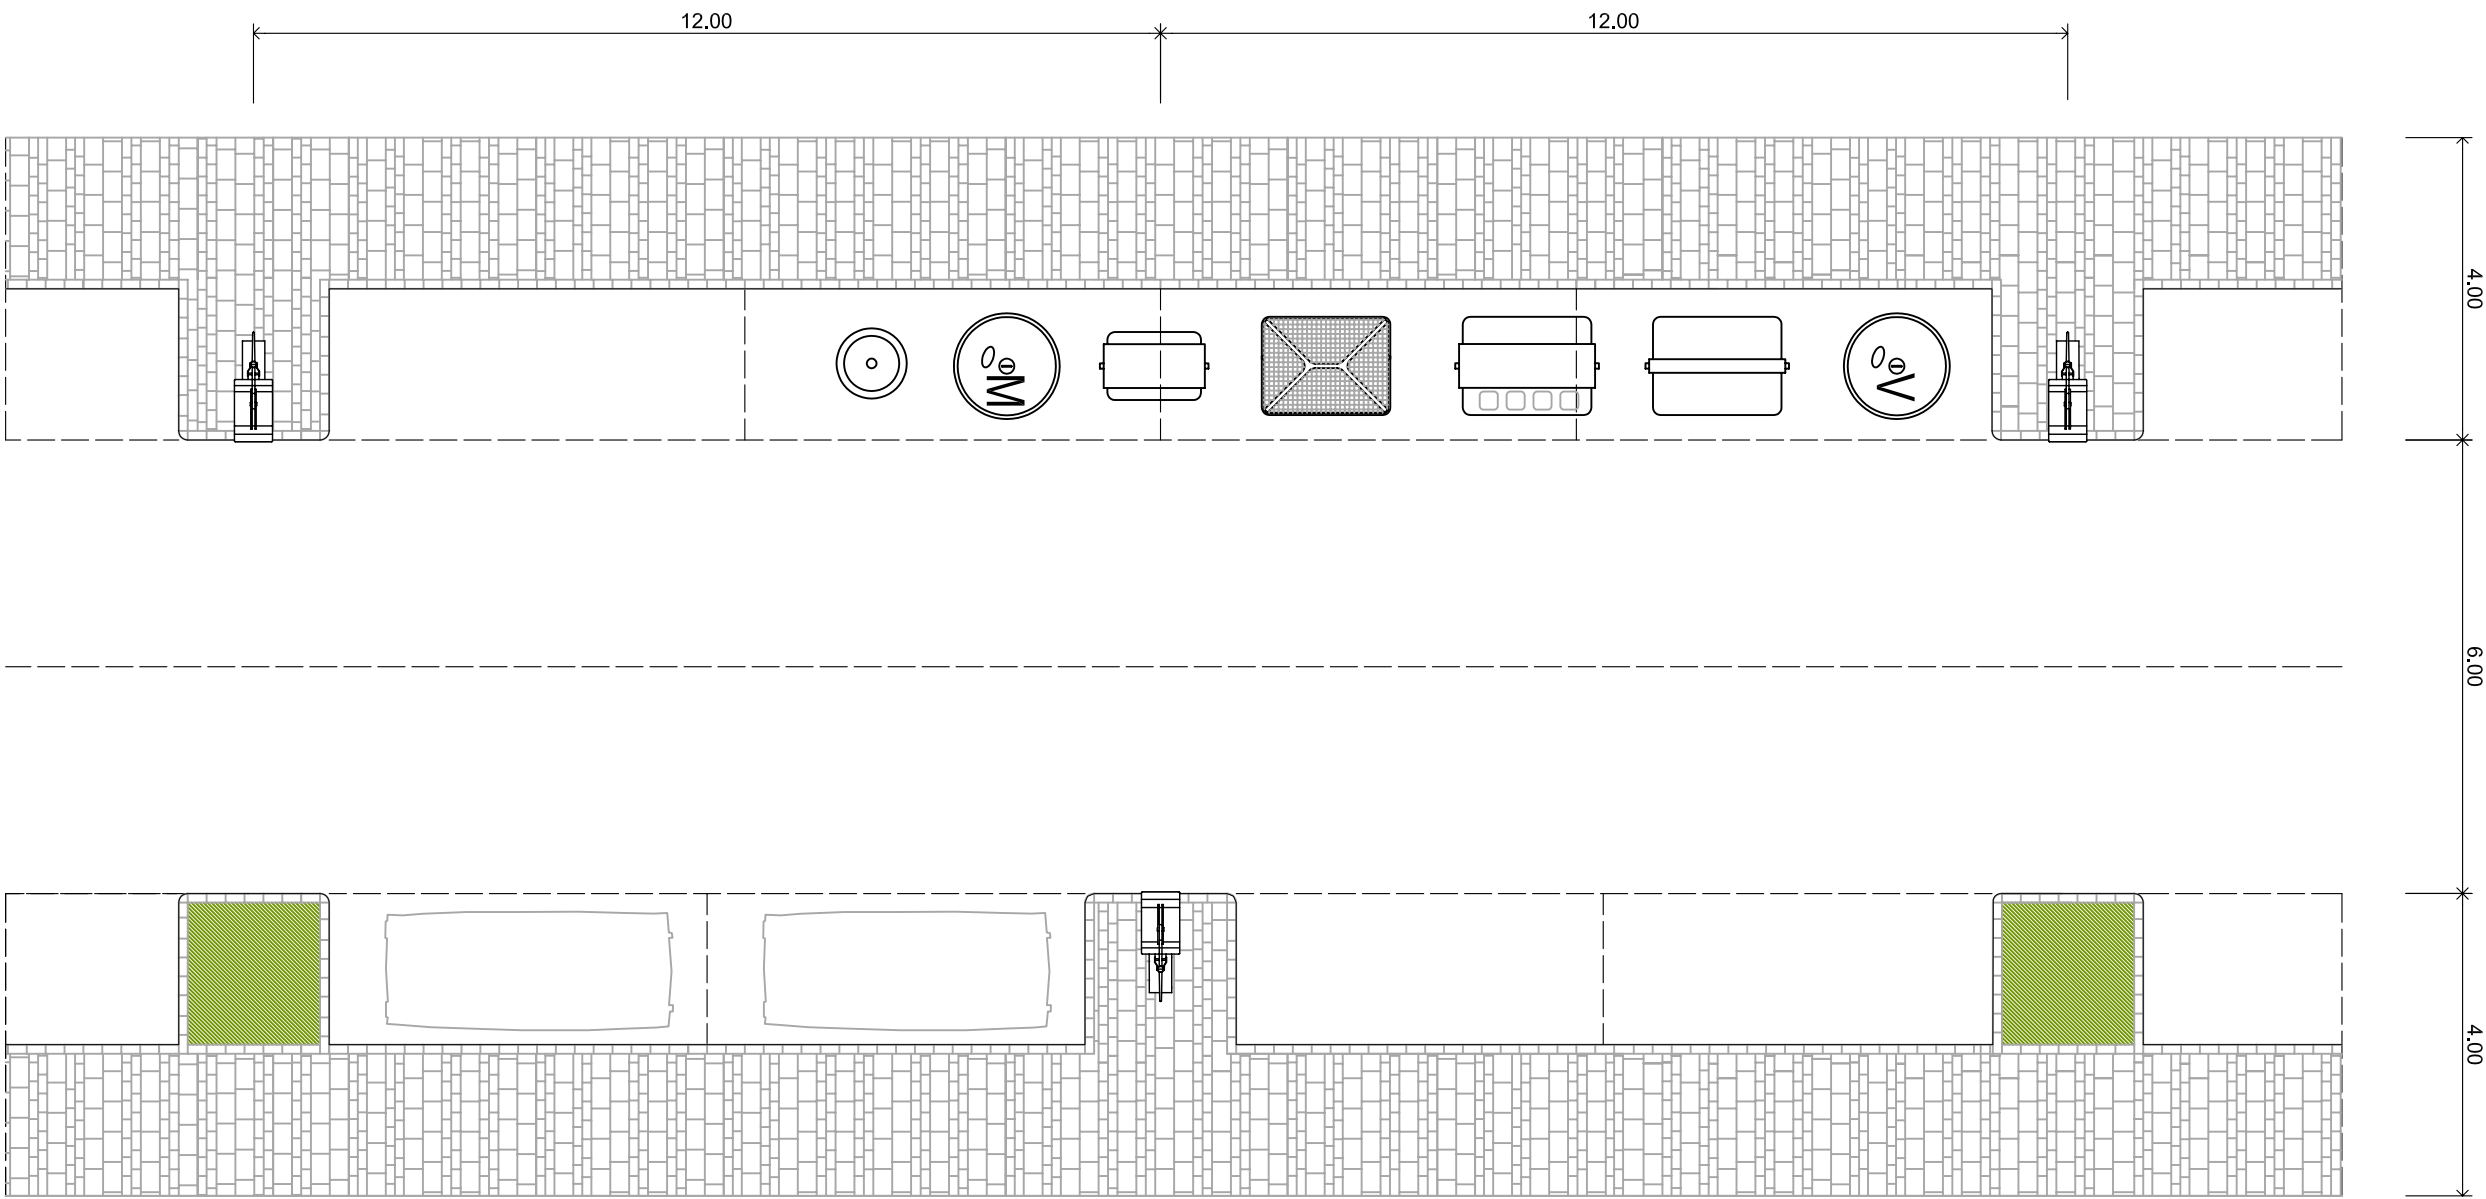


AREA ECOLOGICA TIPO 2
N. 3 AREE

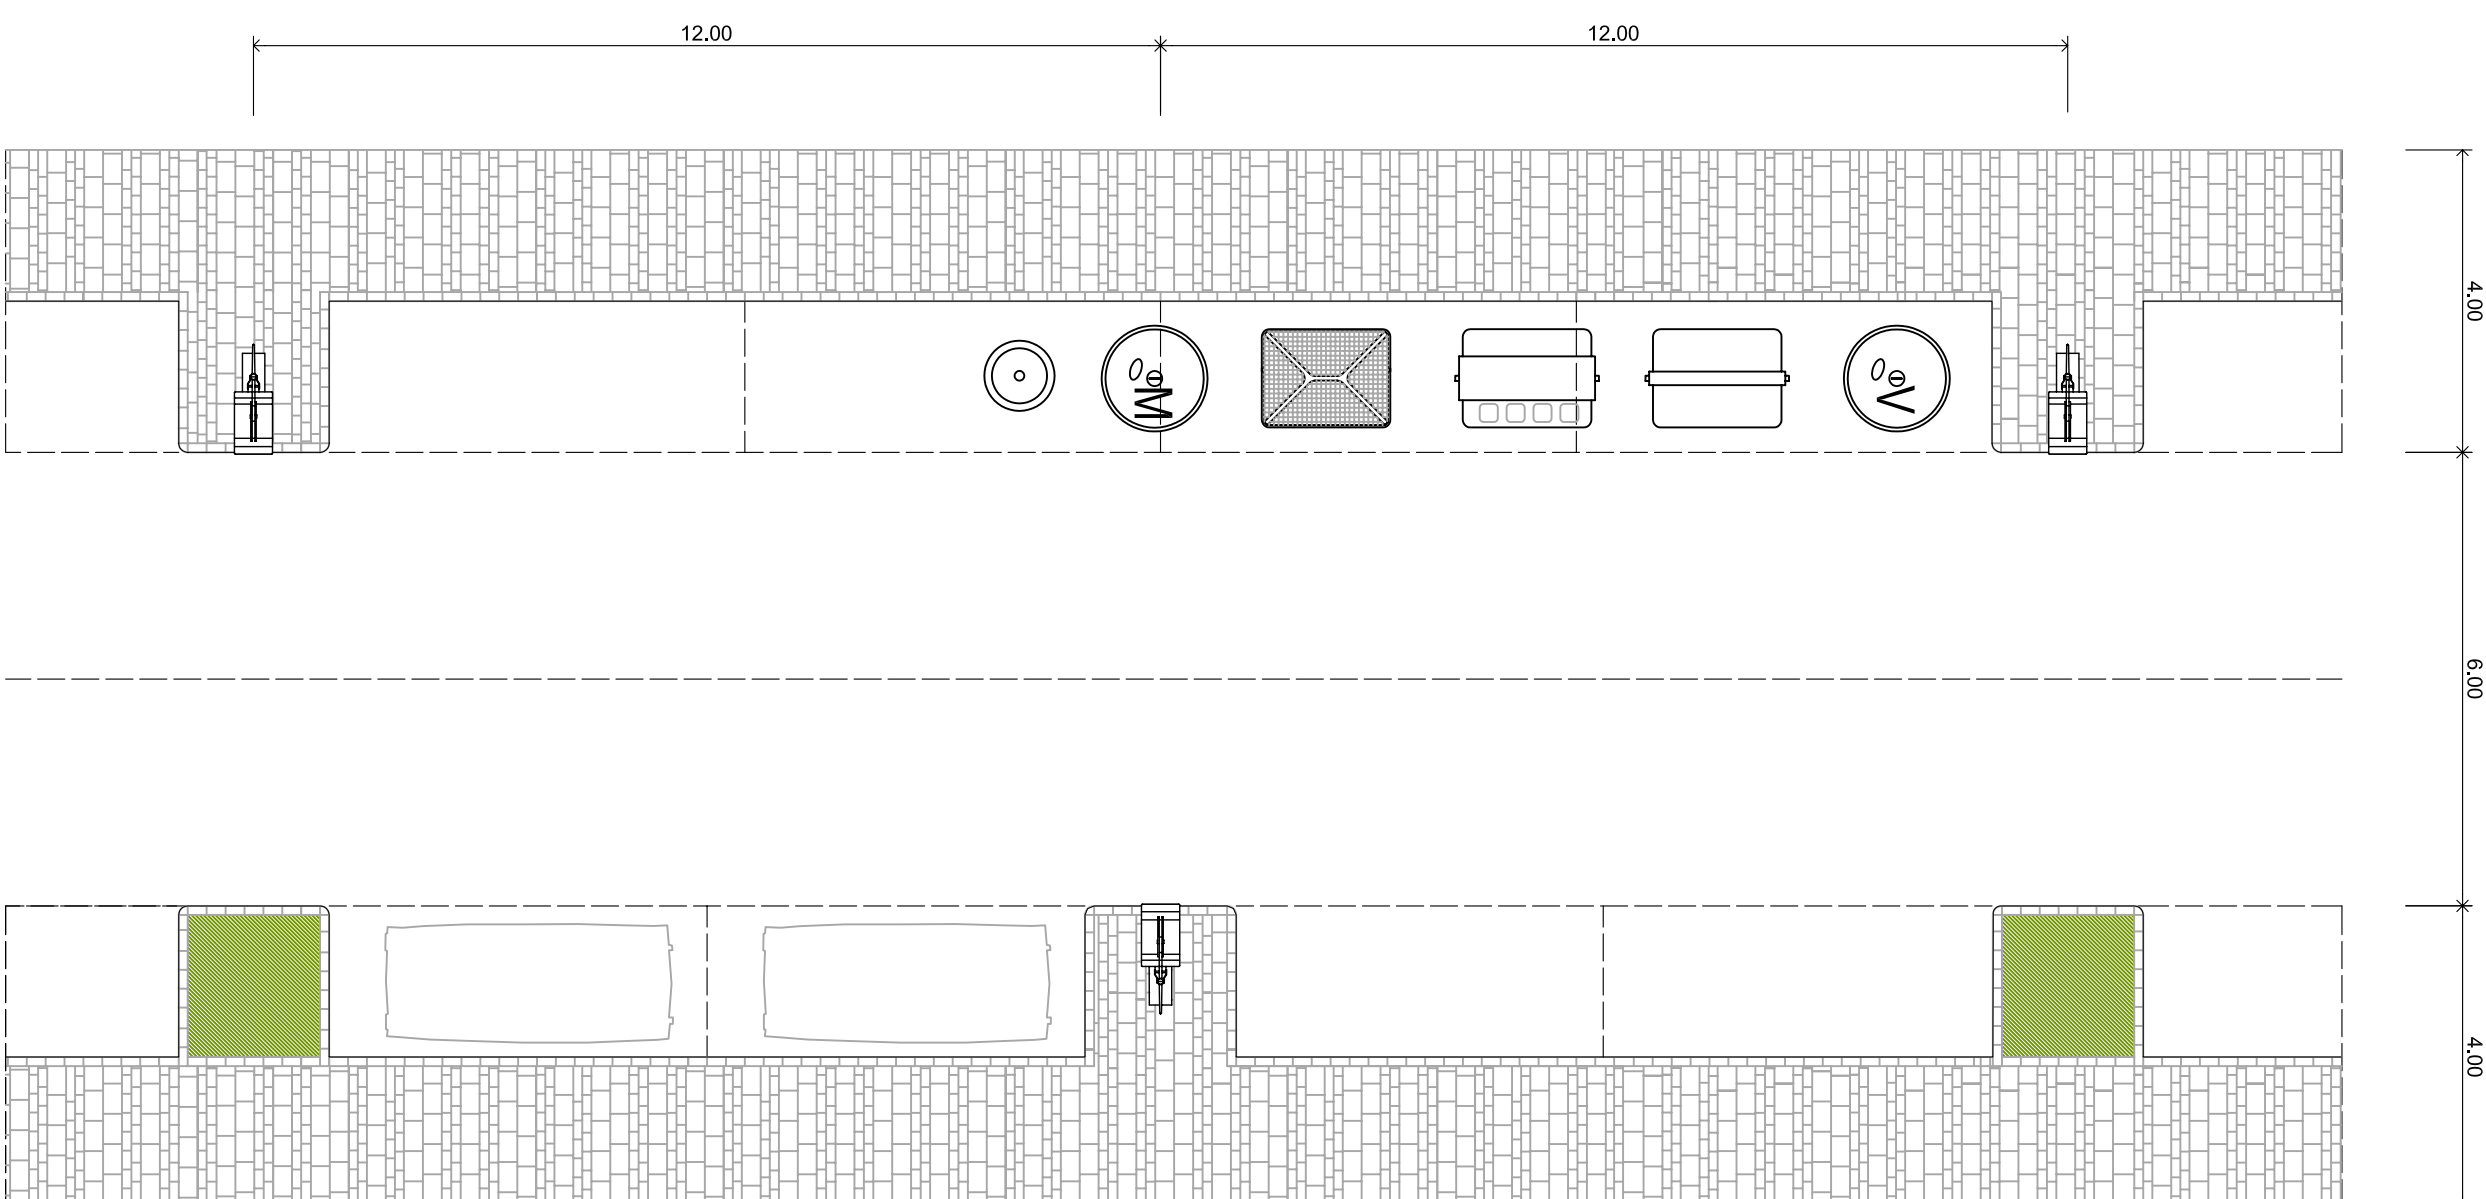

AREA ECOLOGICA TIPO 3
N. 10 AREE

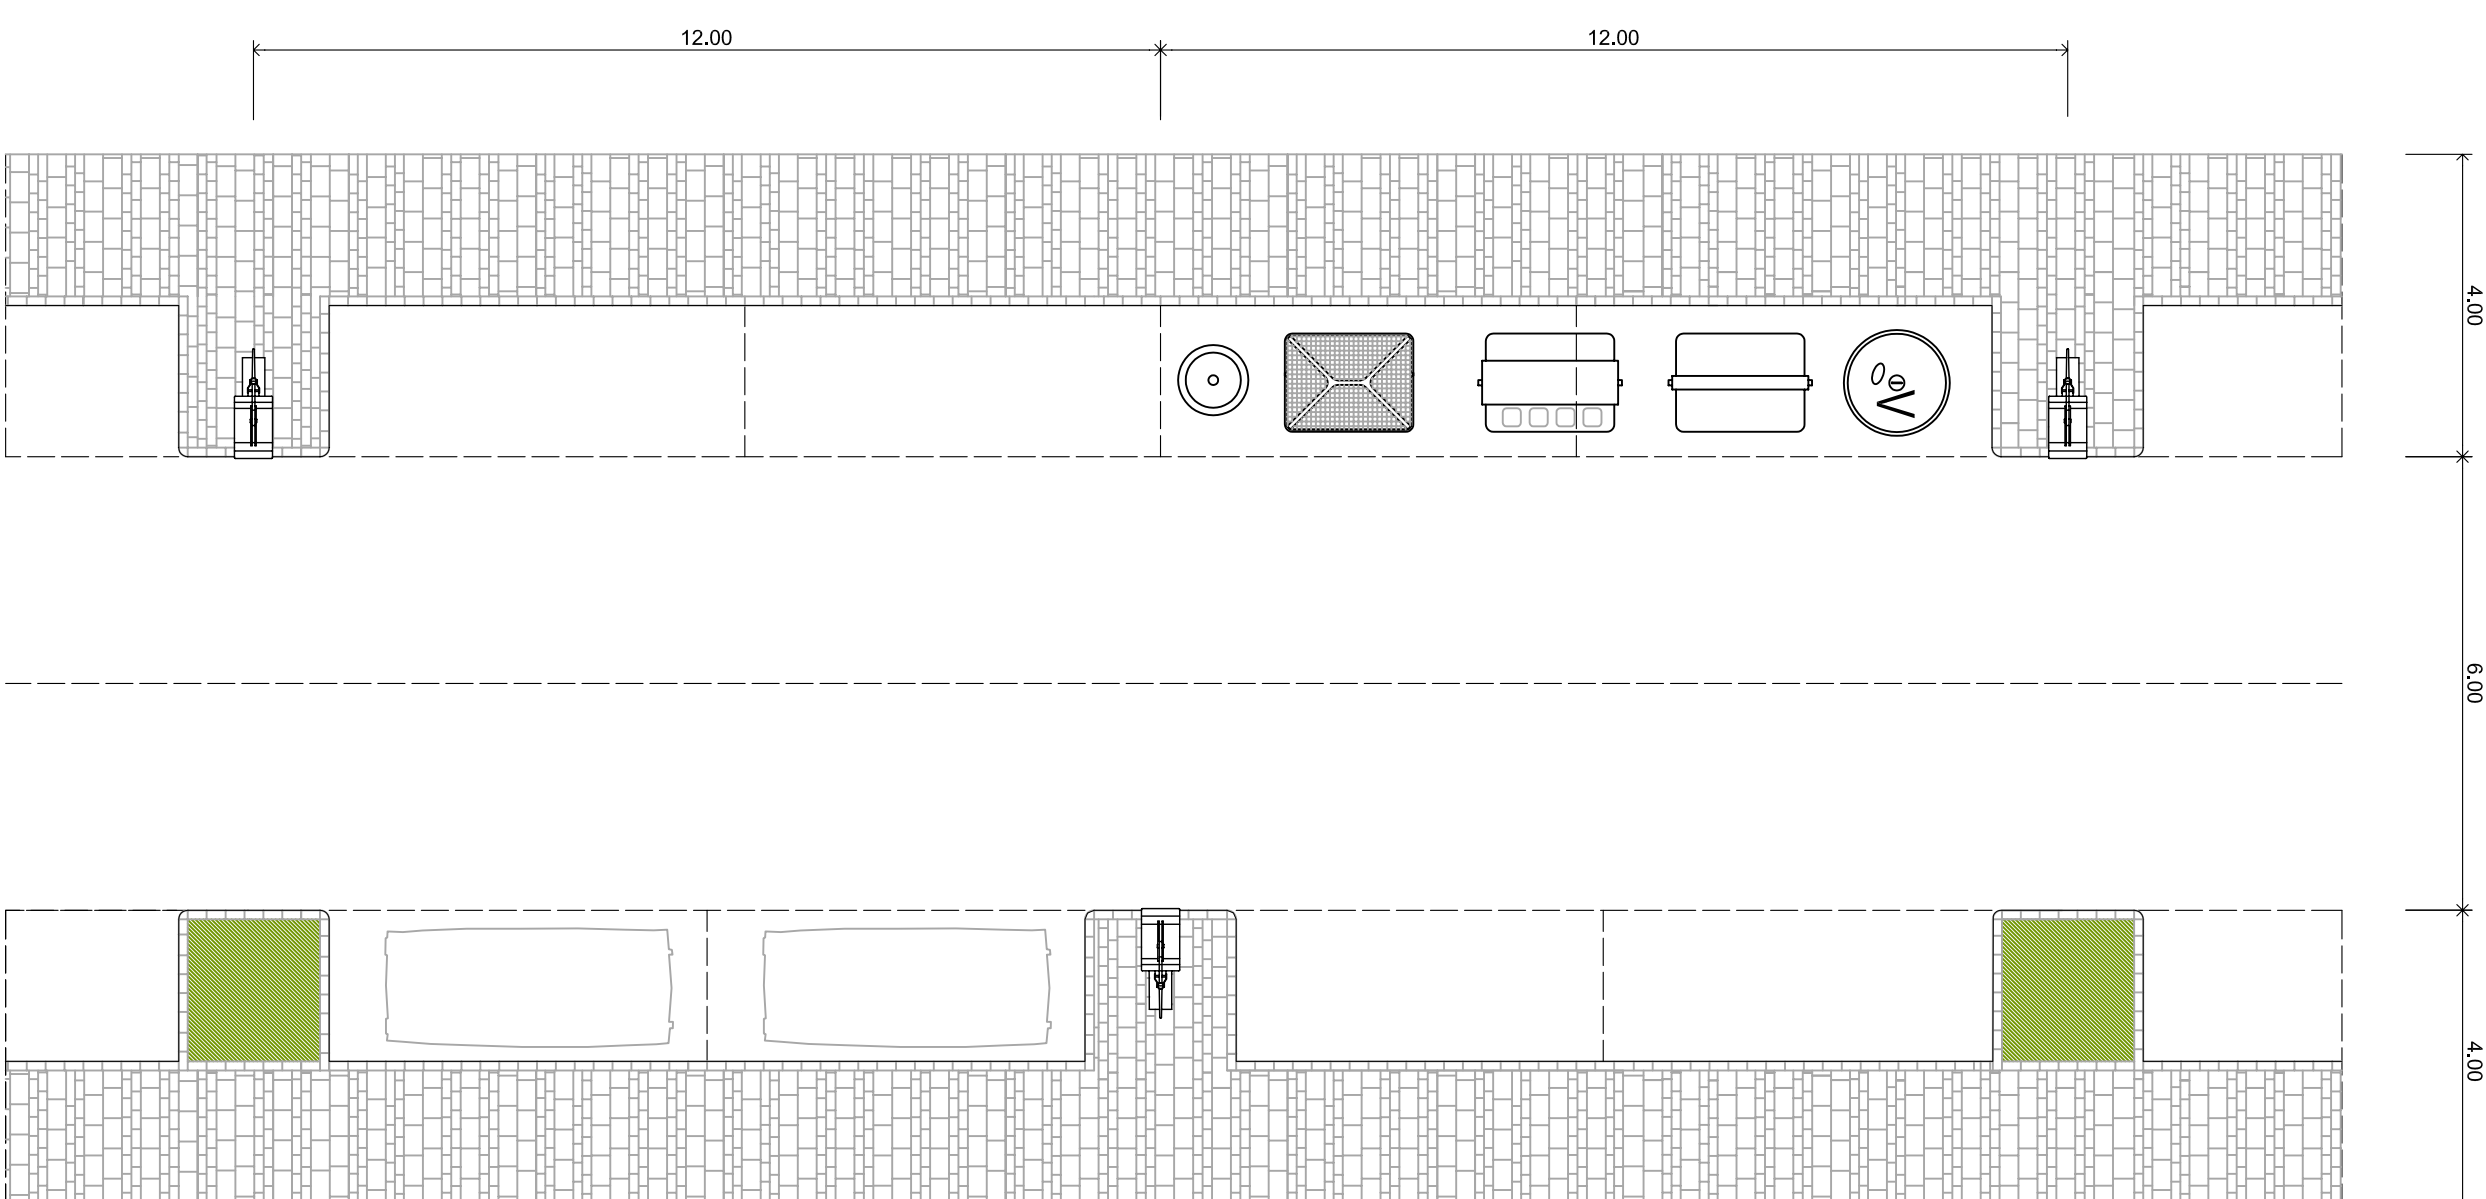

AREA TIPO 4 E 5

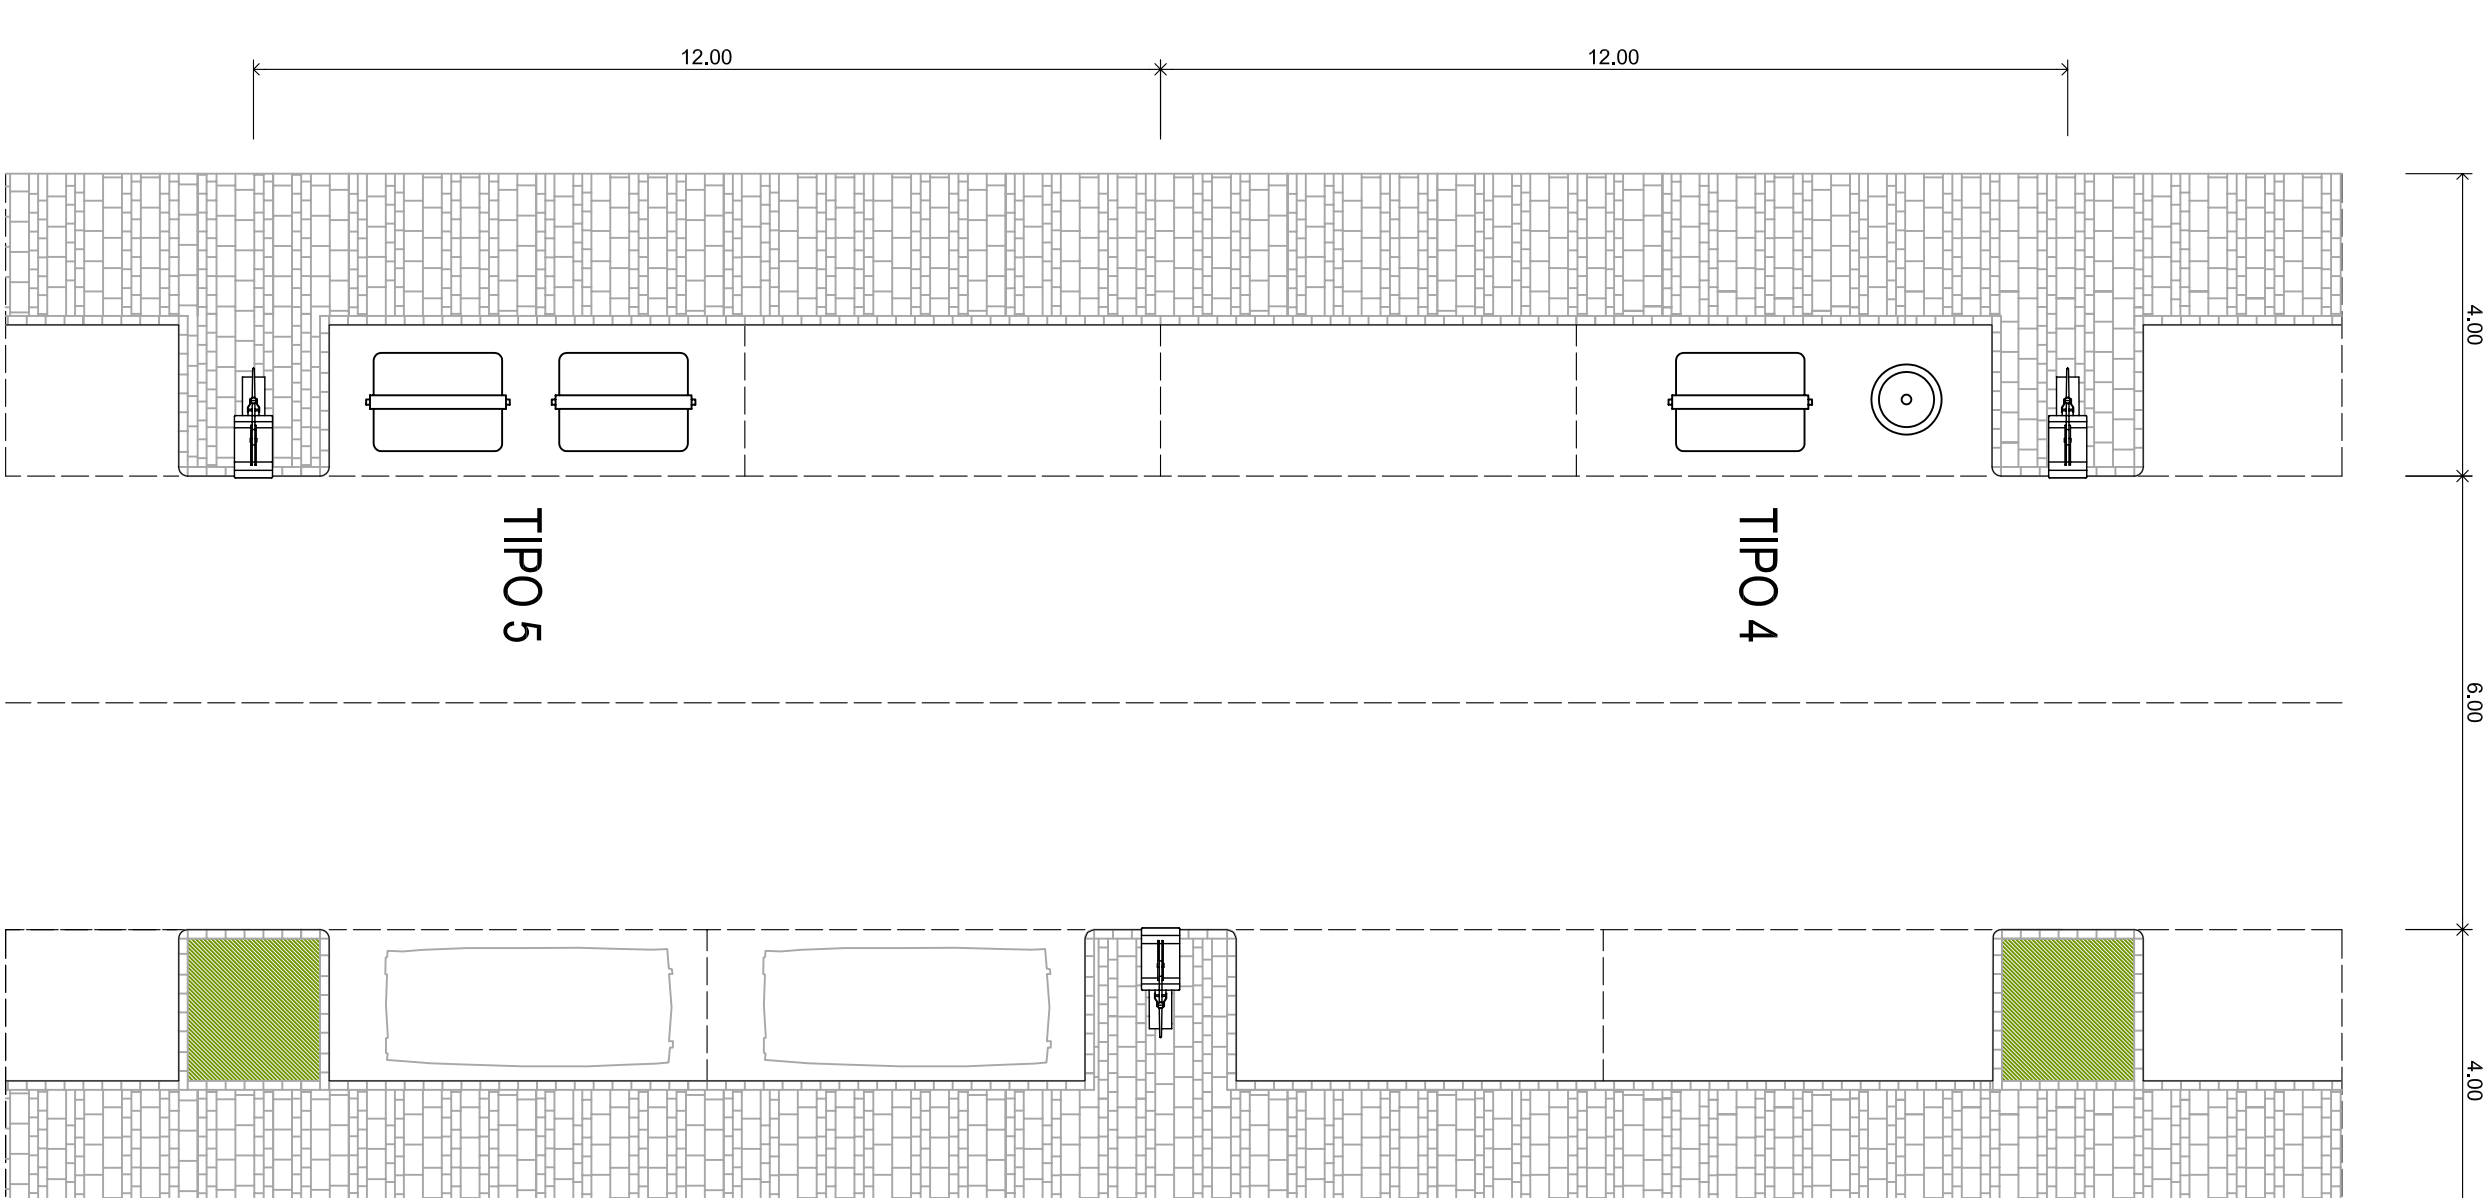

AREA ECOLOGICA CON ARRETRAMENTO RISPETTO AL FILO STRADALE

