


# ANALISI DELLA CONDIZIONE LIMITE PER L'EMERGENZA (CLE)

scala 1 : 10.000

Regione Marche  
Comune di Ancona

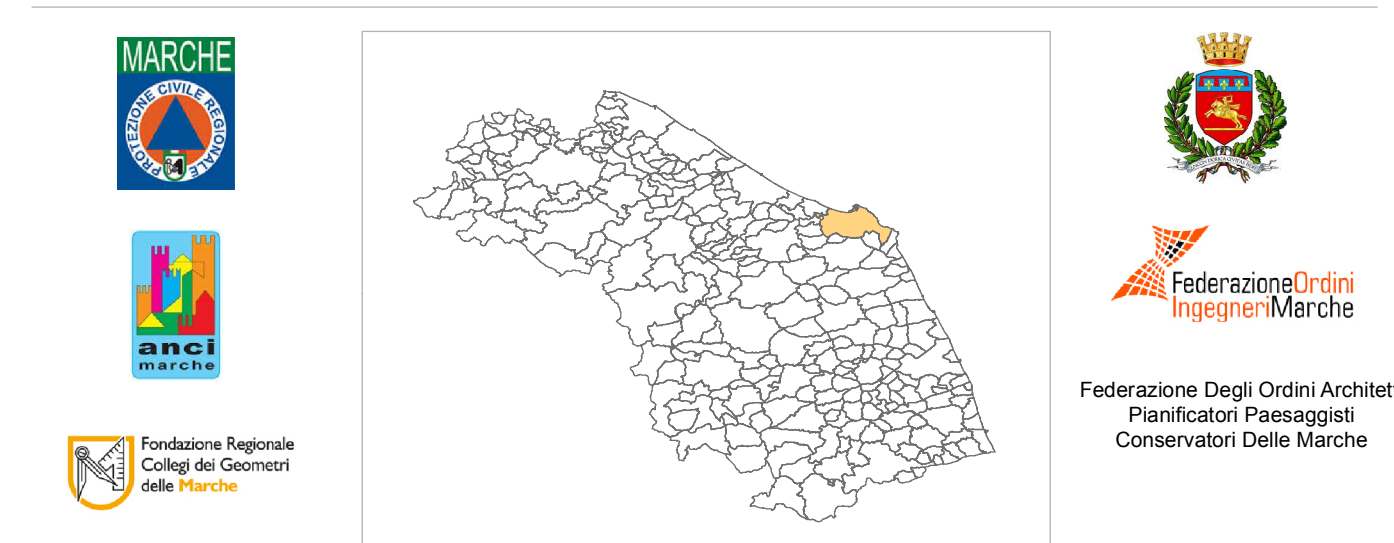

Regione

Soggetto realizzatore  
ATP 9  
arch. Francesco Fazio (capogruppo)  
arch. Giacomina Di Salvo  
arch. Margherita Ciuffrè  
arch. Roberto Parotto  
ing. Antonio Averio  
ing. Alessandro Casacci  
arch. Maria Sole Benigni  
Consulenti  
arch. Chiara Conte  
dot. geol. Bruno Quadrio  
Collaboratrice  
ing. Letizia Violini

Data  
11 Settembre 2013

## Legenda

Codice Provincia: 042  
Codice Comune: 002

- ### Sistema di gestione dell'emergenza
- 290 Edificio strategico
  - 919 Area di emergenza (AMMASSAMENTO)
  - 820 Area di emergenza (RICOVERO)
  - 198 Infrastruttura di connessione
  - 001 Infrastruttura di accessibilità
  - 080 Aggregato strutturale interferente
  - Unità strutturale interferente
  - Unità strutturale non interferente

