

FEBBRAIO 2016

LAVORI DI REALIZZAZIONE DI COLOMBARIO SERIE 44B ALL'INTERNO DEL CIMITERO DI TAVERNELLE
 PROGETTO ESECUTIVO

STATO DI FATTO
 PLANIMETRIA GENERALE
A01

elaborato

scala 1:100

IL RESPONSABILE DEL PROCEDIMENTO

ING. VALENTINA MANTOVANI

IL SINDACO: *[firma]*

ASSESSORE LL.PP.: *[firma]*

RESPONSABILE DEL PROCEDIMENTO:

ING. MAURIZIO ACOSTINELLI

PROGETTISTA:

ARCH. MAURIZIO ACOSTINELLI

COLLABORATORE:

GEN. ROBERTO QUATTINI

PROGETTO STRUTTURALE

ISP Engineering s.r.l.

CORPORAZIONE DELLA SICUREZZA

ING. CRISTIANO PALINI

IN FASE DI PROGETTAZIONE:

GEN. MASSIMO BASTIANELLI

RELAZIONE GEOLOGICA - GEOTECNICA:


GEN. SILVANO CARABELLINI

cimitero tavernelle

Serie 44/B

IL RESPONSABILE DEL PROCEDIMENTO
 ING. VALENTINA MANTOVANI
 IL SINDACO: *[firma]*
 ASSESSORE LL.PP.: *[firma]*
 RESPONSABILE DEL PROCEDIMENTO:
 ING. MAURIZIO ACOSTINELLI
 PROGETTISTA:
 ARCH. MAURIZIO ACOSTINELLI
 COLLABORATORE:
 GEN. ROBERTO QUATTINI
 PROGETTO STRUTTURALE
 ISP Engineering s.r.l.
 CORPORAZIONE DELLA SICUREZZA
 ING. CRISTIANO PALINI
 IN FASE DI PROGETTAZIONE:
 GEN. MASSIMO BASTIANELLI
 RELAZIONE GEOLOGICA - GEOTECNICA:
 GEN. SILVANO CARABELLINI

corografia scala 1:1.000

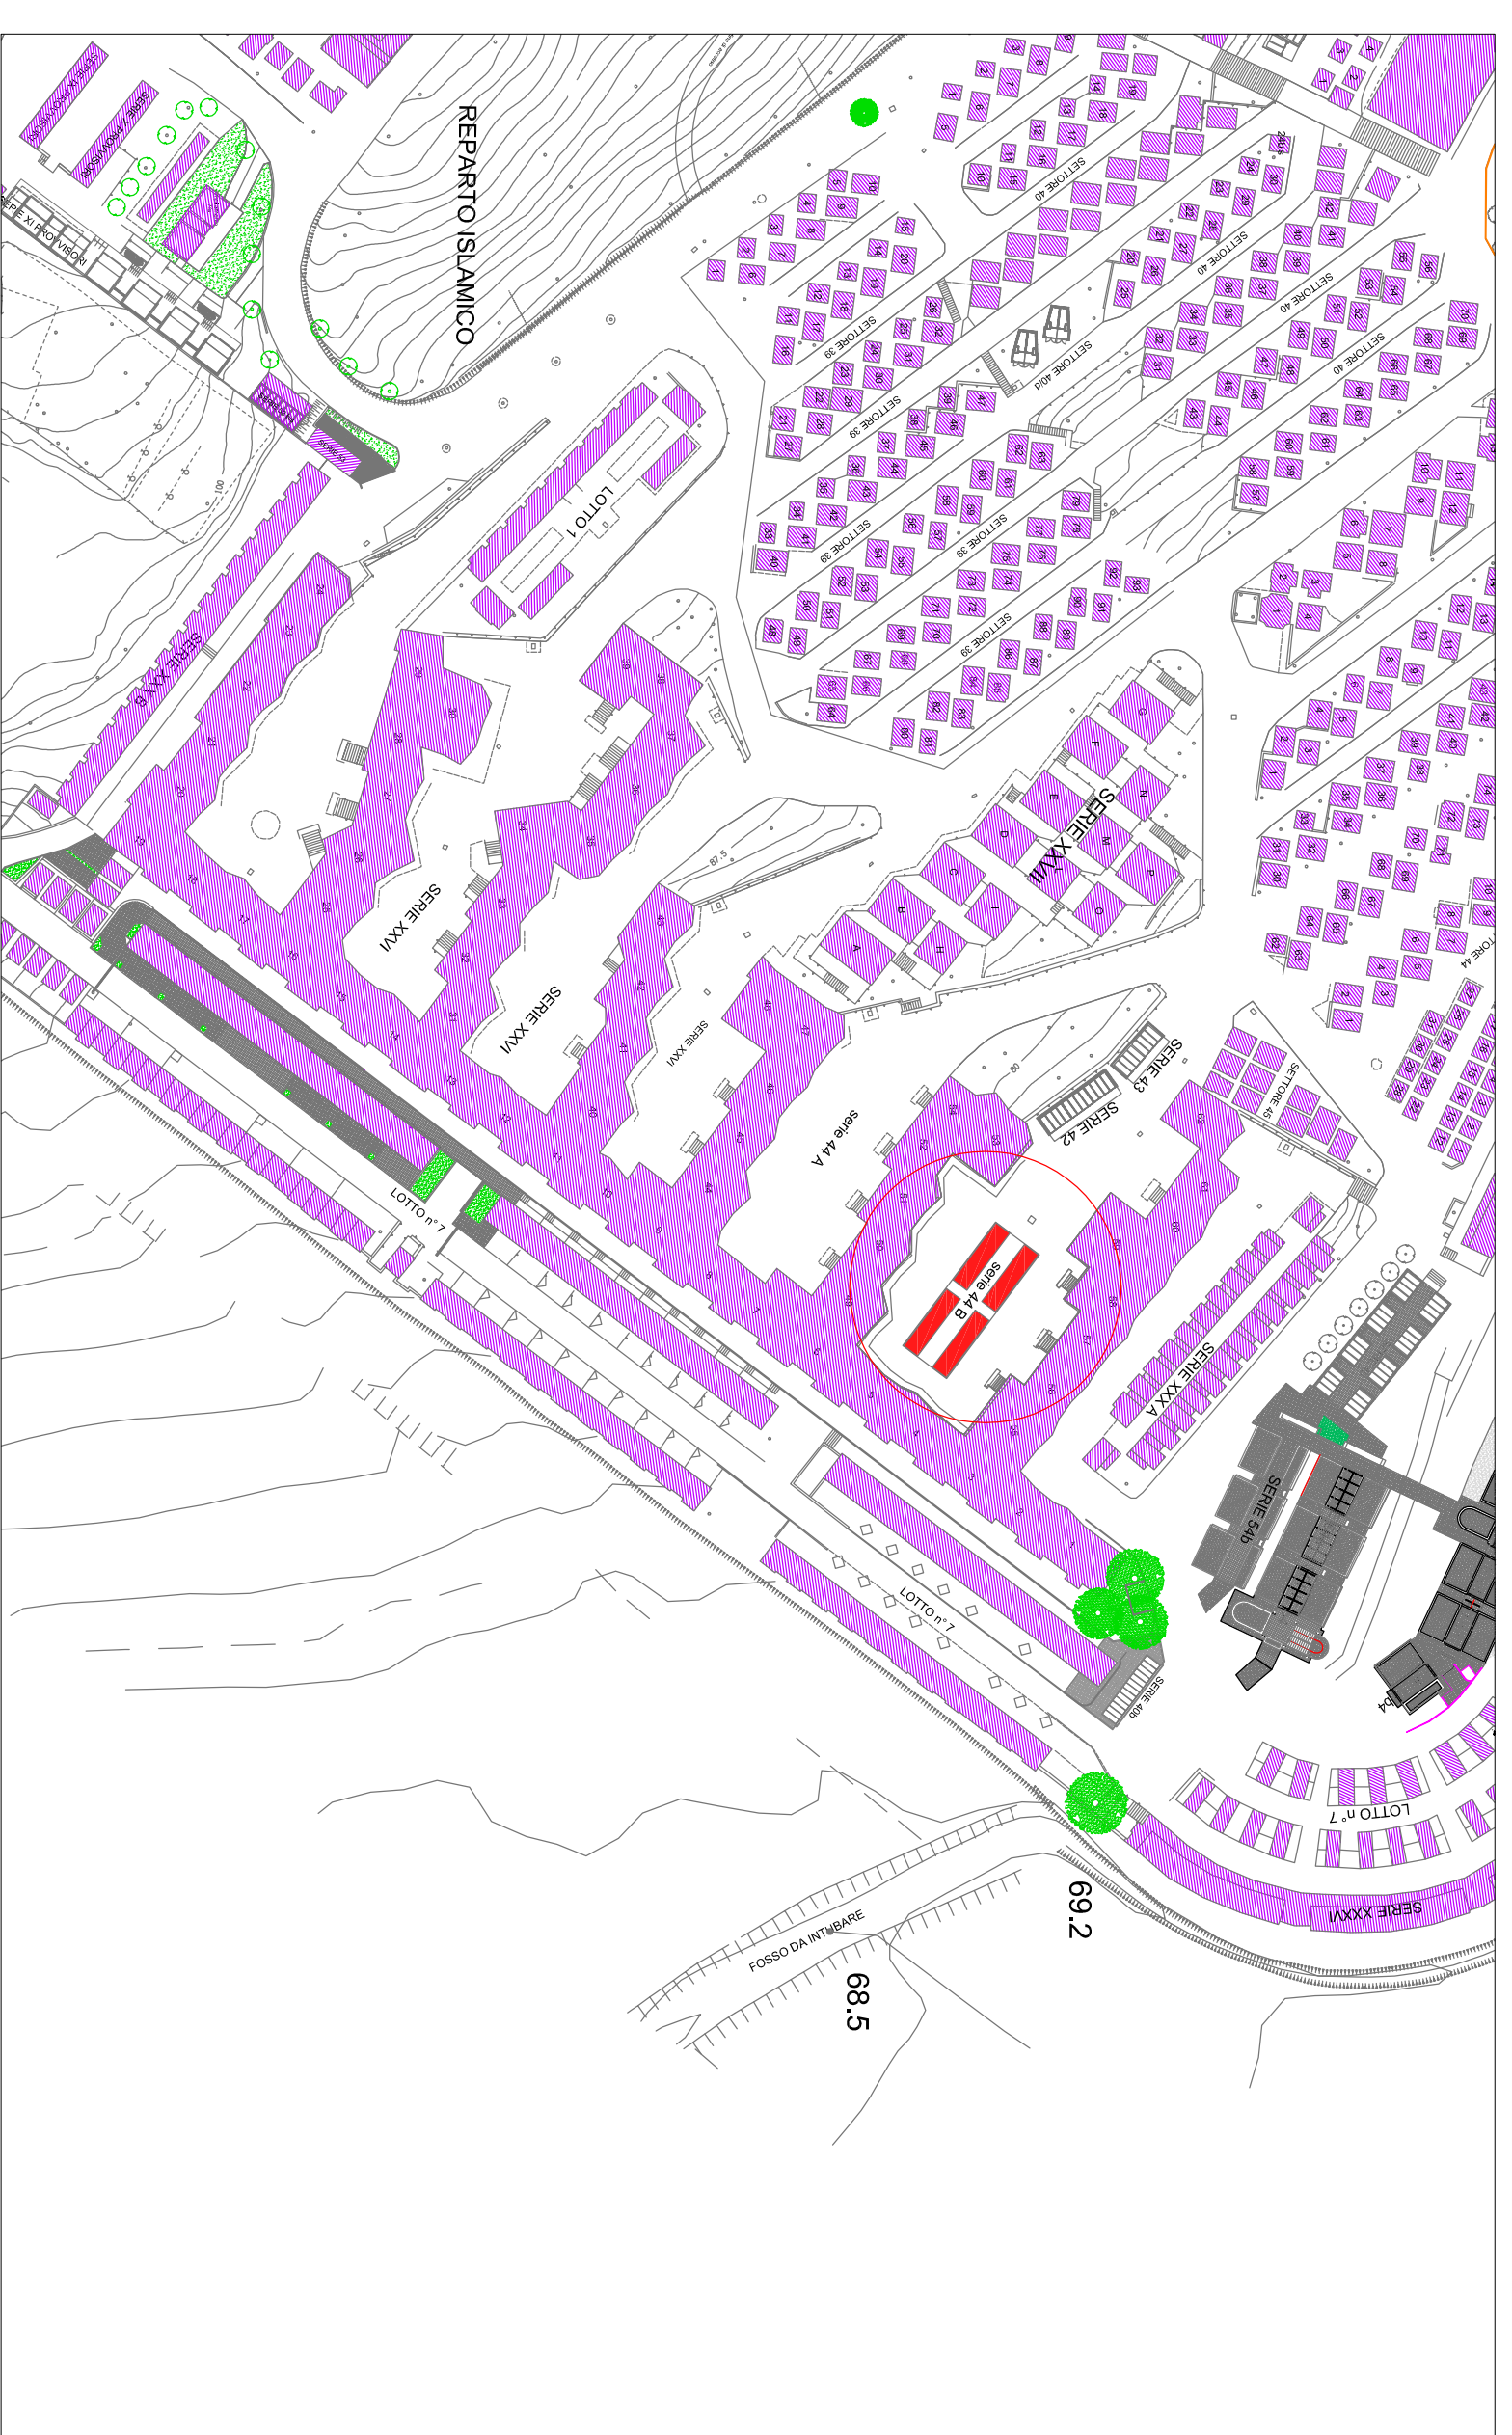

stato di fatto 1:100

