

ROTATORIA PIAZZALE EUROPA
Progetto Esecutivo


Planimetria stato di fatto
Rilievo planoaltimetrico

Elaborato
09

Agosto 2016

scala 1:200

Responsabile del Progettamento: Ing. Luciano Lucchetti
Progettista: Ing. Giorgio Calanella, Ing. Daniele Domeniconi
Collaboratori: geom. Luana Arneson, geom. Maurizio Fani,
geom. Leonardo Sturua

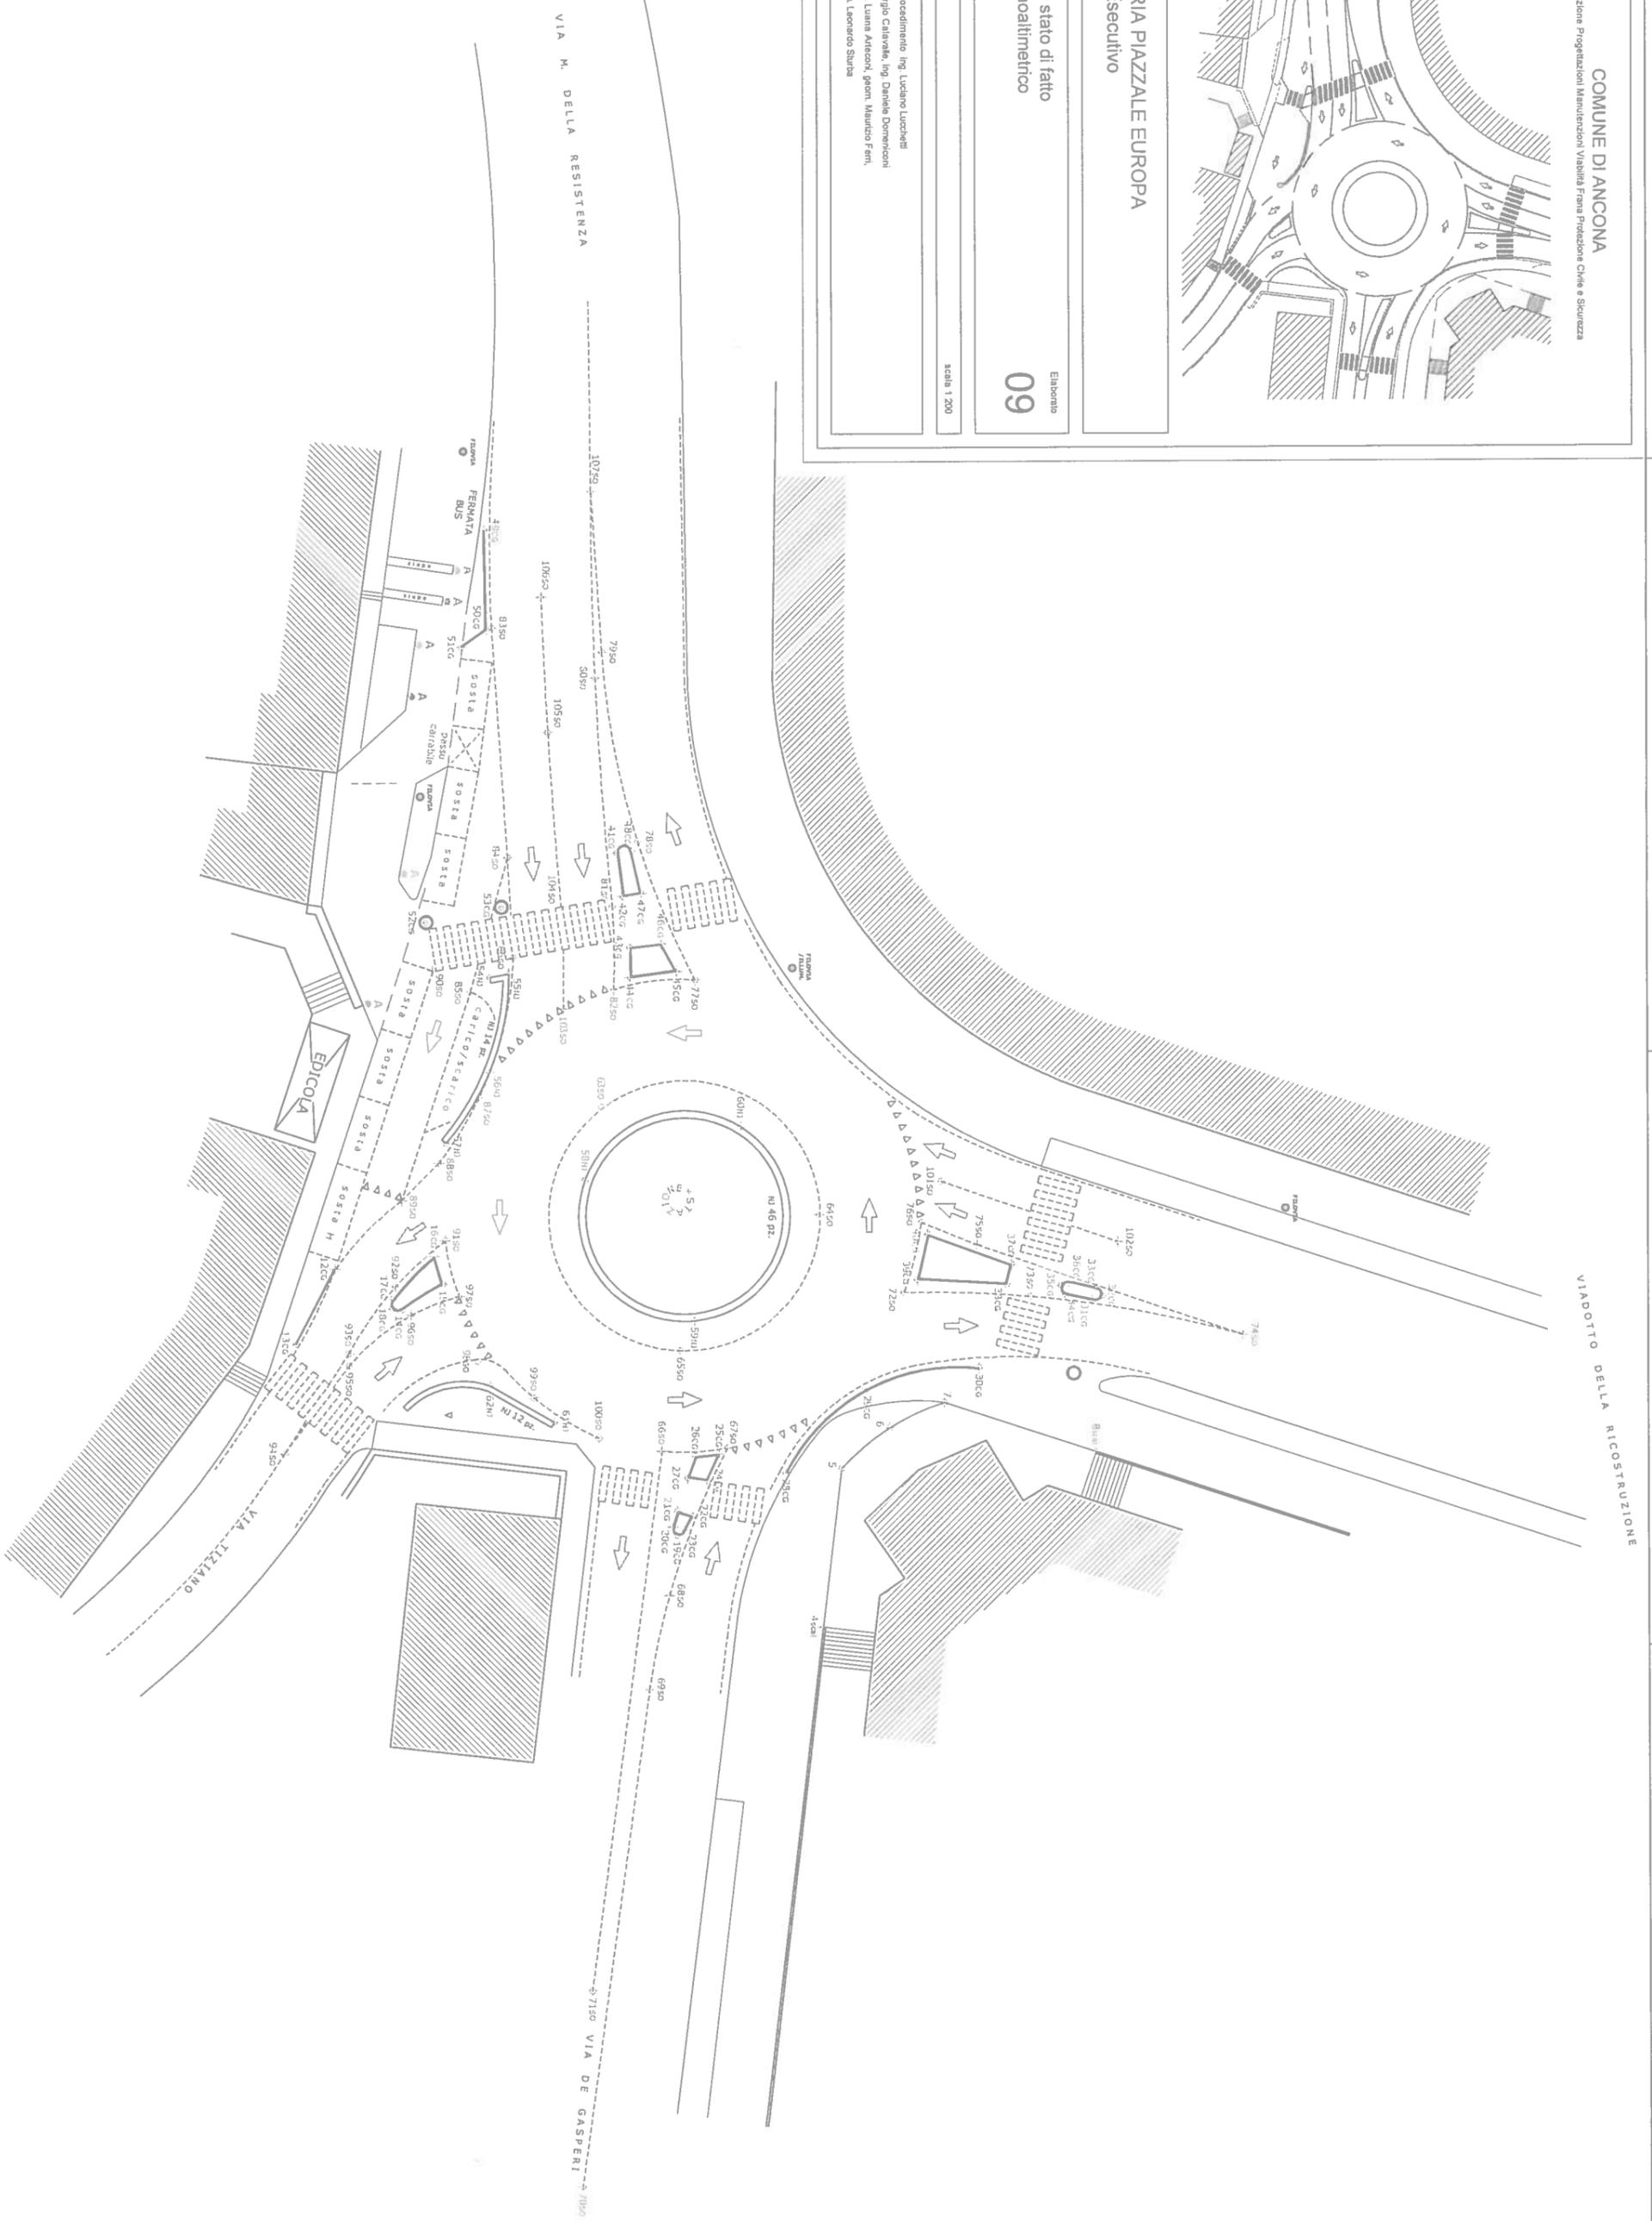

VIADOTTO DELLA RICOSTRUZIONE