

# COMUNE DI ANCONA

Direzione Progettazioni Manutenzioni Viabilità Frana Protezione Civile e Sicurezza



Riorganizzazione viabilità Torrette  
Nuova rotatoria tra via Conca e via Tenna ed  
adeguamento incroci  
Progetto Esecutivo

Inquadramento generale

Elaborato

11

Dicembre 2016

scala 1:5000


Responsabile del Procedimento e Coordinatore della Sicurezza: Ing. Luciano Lucchetti

Progettisti: Ing. Giorgio Calavalle, Ing. Stefano Perilli

Indagini Geologiche: Geol. Stefano Cardellini, Geol. Augusto Nicoletti

Collaboratori: Geom. Giorgio D'Intino, Geom. Fabio Rusticali, Geom. Leonardo Sturba, Ing. Claudio Astracedi



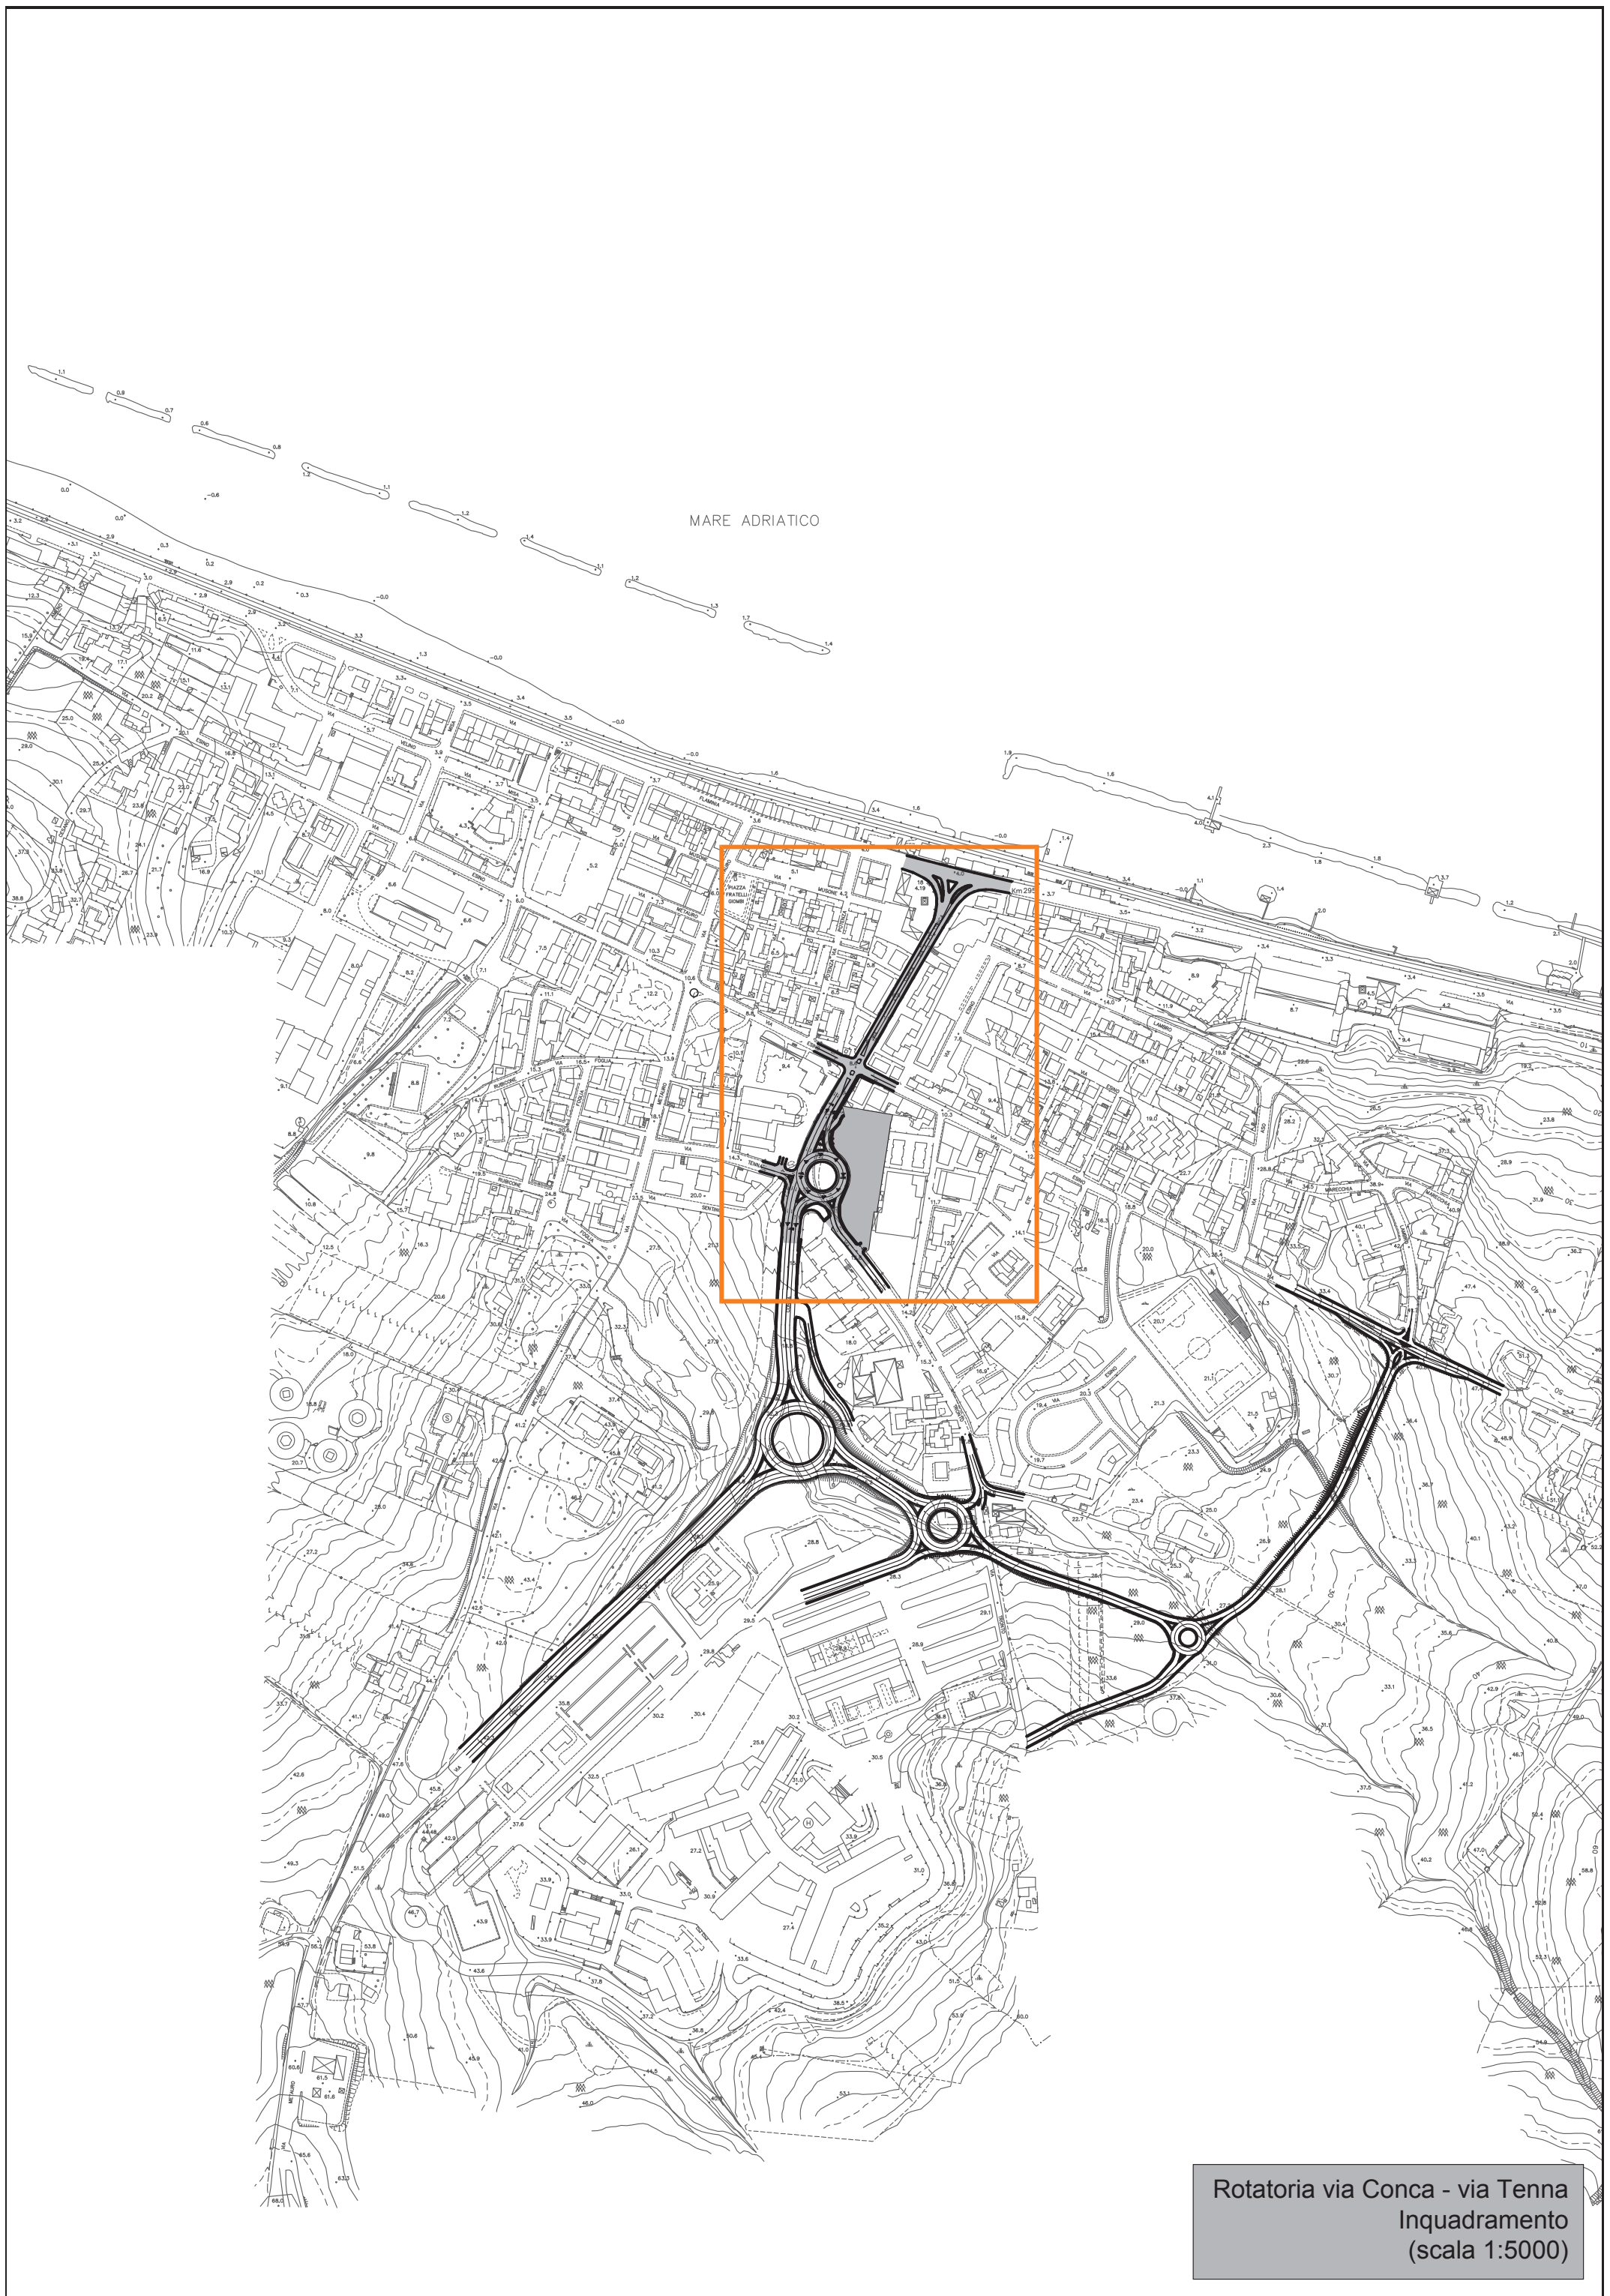

MARE ADRIATICO

Rotatoria via Conca - via Tenna  
Inquadramento  
(scala 1:5000)