

## COMUNE di ANCONA

Direzione Manutenzioni, Frana, Protezione Civile

ISTITUTO COMPRENSIVO ANCONA NORD - SCUOLA VOLTA

LAVORI DI COMPLETAMENTO DELLE SCUOLE VOLTA DI  
COLLEMARINO  
**PROGETTO ESECUTIVO**

SCUOLA VOLTA

Via L. Da Vinci - Collemarino - AN

PROGETTO:

Dott. Ing. Luciano LUCCHETTI

Geom. Luciano STEFANELLI

Geom Fabio RECANATINI

Geom. Simone SIMONETTI PENNA


**COMMITTENTE: COMUNE DI ANCONA** Viale della Vittoria 37 – 60100 Ancona  
Tel. 071.222.2544 – Fax 071.222.2566 [comune.ancona@emarche.it](mailto:comune.ancona@emarche.it)

**Oggetto: Elaborato Grafico n° 5 – Impianto Idrico-Sanitario**

Edizione n.	del DATA	Protocollo n.	Il Responsabile del Procedimento
1	Febbraio 2017		Dott. Ing. Luciano Lucchetti <hr/>

LEGENDA TUBAZIONI	
	TUBAZIONE ACQUA FREDDA MULTISTRATO ISOLATA
	TUBAZIONE ACQUA CALDA MULTISTRATO ISOLATA
	TUBAZIONE ACQUA FREDDA IN POLIETILENE POSTA INTERRATA PEAD PN10
	TUBAZIONE ACQUA FREDDA IN ACCIAIO ZINCATO ISOLATA
	TUBAZIONE ACQUA CALDA DI RICIRCOLO IN ACCIAIO ZINCATO ISOLATA
	TUBAZIONE ACQUA CALDA IN ACCIAIO ZINCATO ISOLATA
	TUBAZIONE ACQUA FREDDA IN POLIPROPILENE
	VALVOLE INTERCETTAZIONE


CORTE ESCLUSIVA

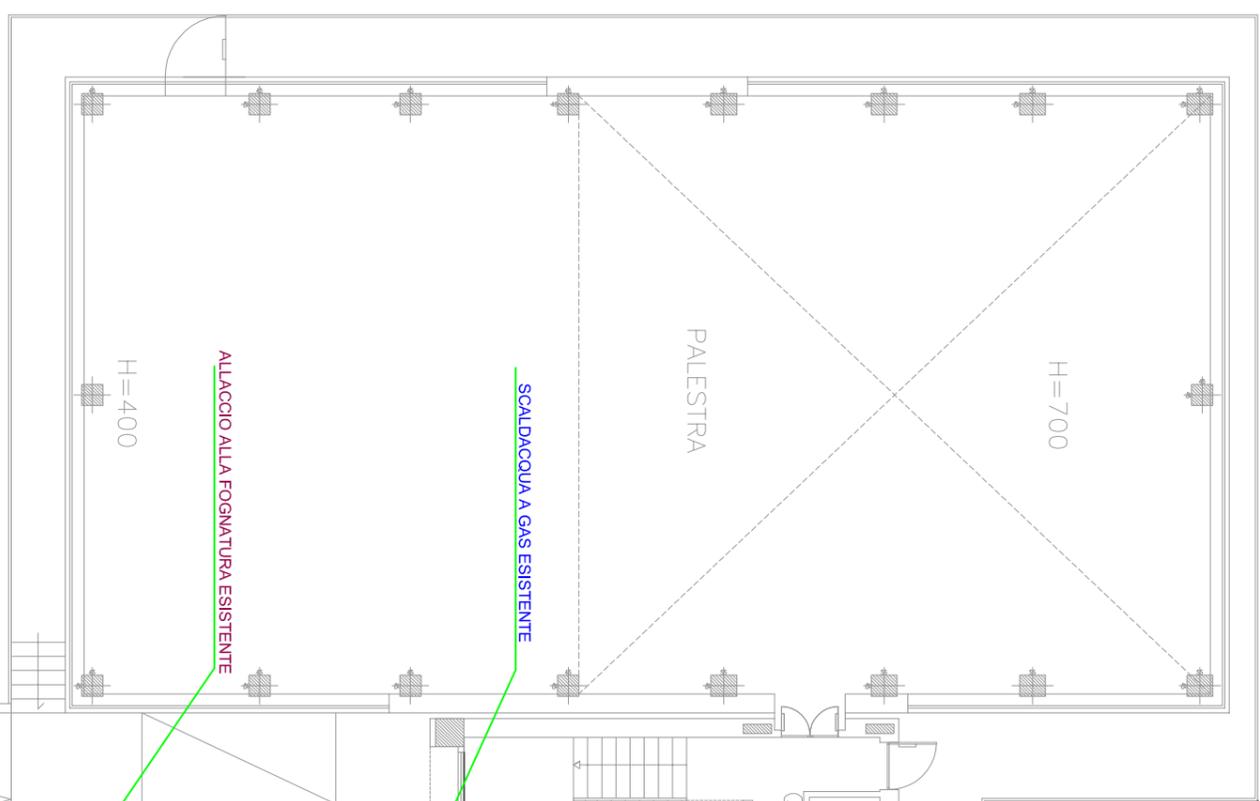

LEGENDA COLLETTORI DI DISTRIBUZIONE		
Collettori di distribuzione Idrosanitaria pressssemblati in cassetta		
N.	CASSETTA CHIUSA	CASSETTA APERTA
1		
2		





LEGENDA BOILER	
	SCALDACQUA AD ACCUMULO ELETTRICO (1,2 kW <sub>e</sub> ) 30 LITRI
	SCALDACQUA AD ACCUMULO A GAS METANO (31 kW <sub>e</sub> ) 800 LITRI

CORTE ESCLUSIVA

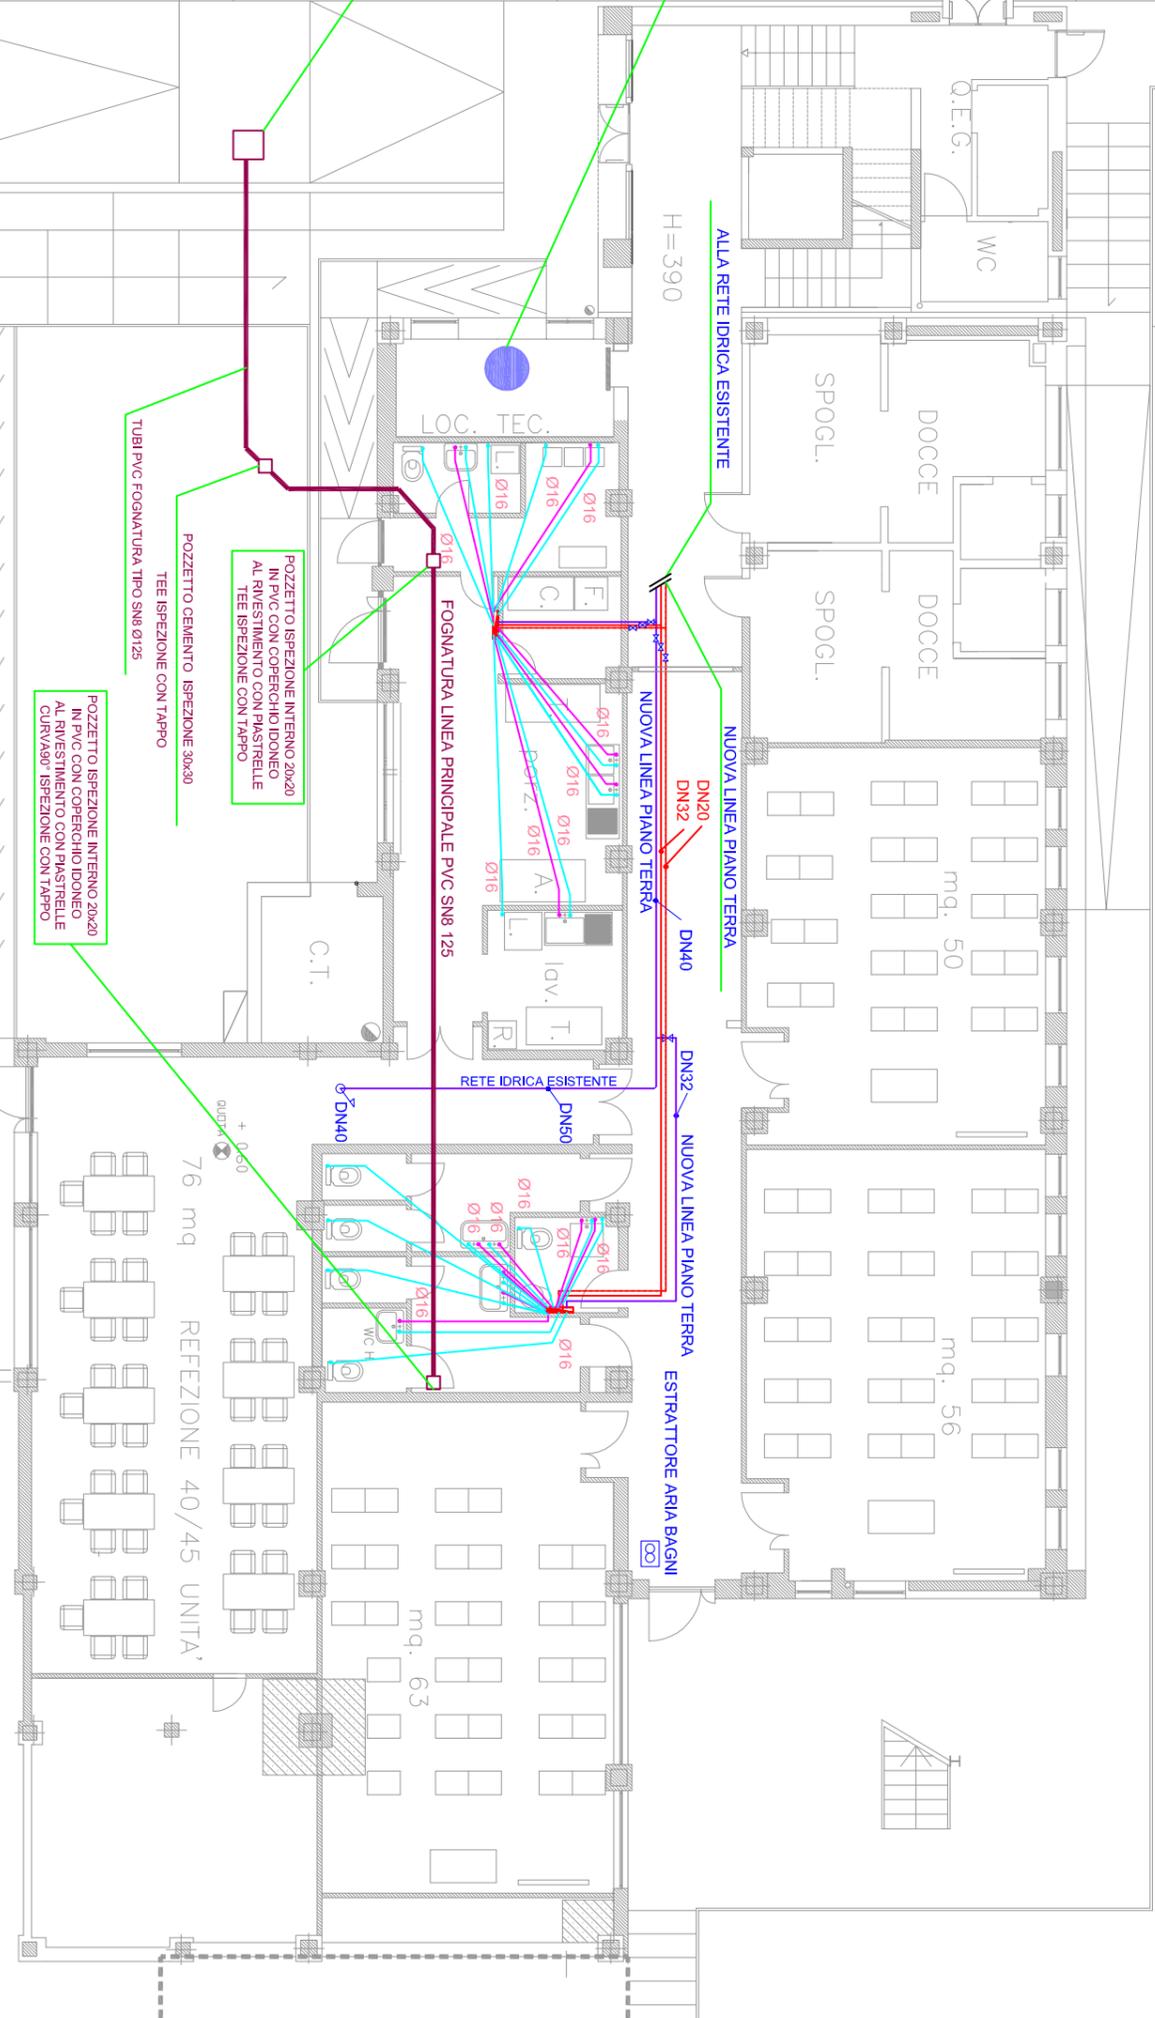

MARCIAPIEDI

SCUOLA MEDIA VOLTA (COLLEMARINO-ANCONA)		
IMPIANTO IDRICO SANITARIO		
PIANO TERRA		
COMMITTENTE: COMUNE DI ANCONA		
Scala	Tavola	Data
1:150	IM.02.PT	FEB/2017

 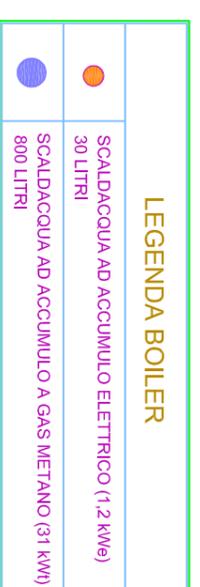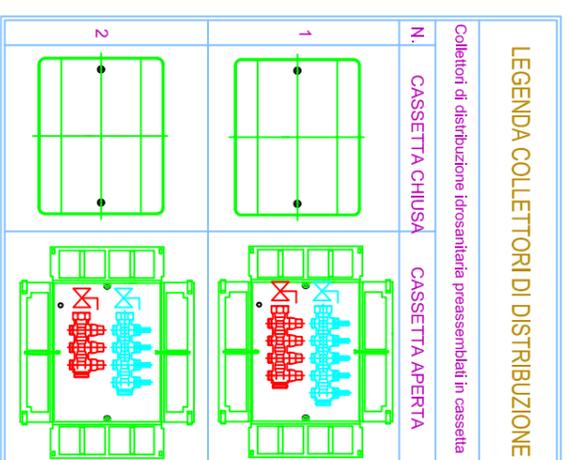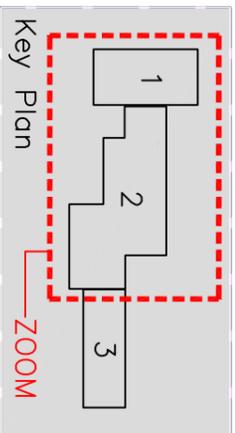

### LEGENDA TUBAZIONI

	TUBAZIONE ACQUA FREDDA MULTISTRATO ISOLATA
	TUBAZIONE ACQUA CALDA MULTISTRATO ISOLATA
	TUBAZIONE ACQUA FREDDA IN POLIETILENE POSTA INTERRATA PEAD PN10
	TUBAZIONE ACQUA FREDDA IN ACCIAIO ZINCATO ISOLATA
	TUBAZIONE ACQUA CALDA DI RICIRCOLO IN ACCIAIO ZINCATO ISOLATA
	TUBAZIONE ACQUA CALDA IN ACCIAIO ZINCATO ISOLATA
	TUBAZIONE ACQUA FREDDA IN POLIPROPILENE
	VALVOILA INTERCETTAZIONE

SCUOLA MEDIA VOLTA (COLLEMARINO-ANCONA)			
IMPIANTO IDRICO SANITARIO			
PIANO SECONDO			
COMMITTENTE: COMUNE DI ANCONA			
Scala	Progettista	Tavola	Data
1:150	Inq. Marco Santoni	IM.02.P2	FEB/2017