


PERIMETRO INTERA STRUTTURA CAMPEGGIO DI MQ. 10.965



Z.B.5 - ZONA PER CAMPEGGIO DI MQ. 8.890 AI FINI COSAP







Z.A.2 - TUTELA VEGETAZIONE AUTOCTONA (interdetta al campeggio)

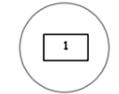

STRUTTURE E SERVIZI ESISTENTI (SCALA 1:200)



PIAZZOLE (INDICATIVE)

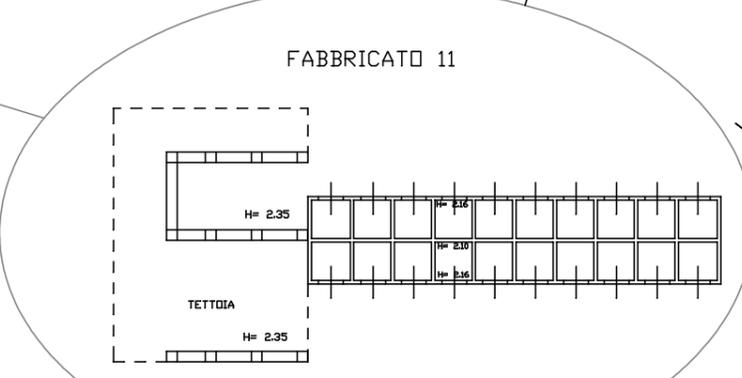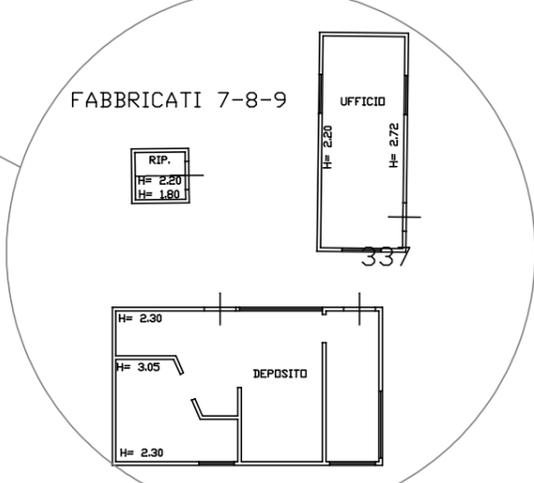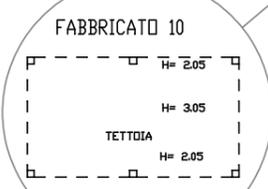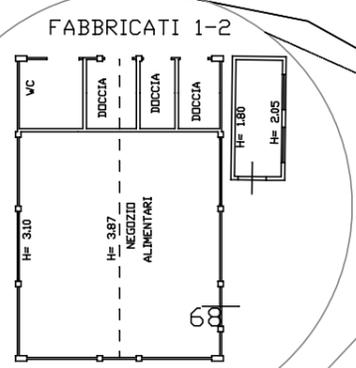

PORTO NUOVO



231

42

59

FABBRICATO 5

FABBRICATI 1-2

FABBRICATO 3

FABBRICATO 4

FABBRICATO 10

FABBRICATO 6

FABBRICATI 7-8-9

FABBRICATO 11

PORTO NUOVO

42

59

FABBRICATO 5

FABBRICATI 1-2

FABBRICATO 3

FABBRICATO 4

FABBRICATO 10

FABBRICATO 6

FABBRICATI 7-8-9

FABBRICATO 11

PORTO NUOVO

 DIPARTIMENTO II – Governance Progetti e Finanza  
 SETTORE IV – Area Cultura Turismo Sociale  
 Via Ruggeri 3 – 60131 Ancona  
 C.F. 00369930425



Prot. n. 18223

Ancona, li

25 FEB. 2011

PROVVEDIMENTO DI CLASSIFICAZIONE N. 234 DEL \_\_\_\_\_

**IL DIRIGENTE**

VISTA l'istanza di attribuzione della classificazione per il quinquennio 2011-2015, assunta agli atti di questo Ente con prot. n. 56684 del 29/06/2010, inoltrata dal Sig. Pesaresi Giorgio in qualità di Legale Rappresentante della soc. "Portonovo s.r.l.", concessionaria della struttura ricettiva denominata Campeggio "LA TORRE" ubicata in loc. Portonovo;

VISTA la dichiarazione dei requisiti e l'allegato "A1";

VISTA la dichiarazione resa ai sensi della D.G.R.M. n. 479 del 14/05/2007, punto 8.4, rilevando dalla suddetta dichiarazione che non sono intervenute modifiche rispetto alla classificazione e alla capacità ricettiva precedentemente assegnata;

VISTA l'istruttoria disposta dall'Unità Operativa Turismo dell'Amministrazione Provinciale di Ancona,

VISTA la L.R. 11 Luglio 2006, n. 9 "Testo Unico delle norme regionali in materia di Turismo;

**DISPONE**

l'attribuzione alla struttura ricettiva all'aria aperta denominata **Campeggio "LA TORRE"**, sita nel Comune di Ancona loc. Portonovo, della classificazione di **CAMPEGGIO a n. 2 stelle**, valevole per il quinquennio 2011-2015.

La capacità ricettiva massima consentita è di n. 200 persone/giorno ospitabili;

Il presente provvedimento è notificato al titolare della struttura ricettiva, trasmesso al Servizio Turismo della Regione Marche ed al Comune territorialmente competente.

Contro il presente provvedimento può essere proposto ricorso innanzi al Tribunale Amministrativo Regionale delle Marche nel termine di 60 giorni dalla notifica.

IL RESP. DEL PROCEDIMENTO  
 (Geom. Francesco Franconi)

IL DIRIGENTE IV SETTORE  
 (Dott.ssa Raffaella Dubbini)



**COMUNE DI ANCONA**

Largo XXIV Maggio, n. 1 – 60123

**ASSESSORATO ALL'URBANISTICA  
DIREZIONE SPORTELLINO UNICO INTEGRATO (S.U.I.)  
EDILIZIA PRIVATA, PRODUTTIVA E COMMERCIO**

***CONCESSIONE SERVIZI ALLA BAI A E SPIAGGE  
DI PORTONOVO E MEZZAVALLE  
2017/2020***

**Allegato 1/C – Campeggio LA TORRE**

Ancona, 20 febbraio 2017

\*\*\*\*\*

**Campeggio LA TORRE  
ELENCO (indicativo) DELLE ATTREZZATURE E BENI MOBILI**

Quantità	<u>Locale reception</u>	Quantità	<u>Locale custode</u>
1	dispositivo hot-spot wi fi	1	frigorifero
1	microfono	1	cucina a gas
7	radio walkie talkie		Arredi vari (tavolo, sedie, letto, ecc.)
1	registratore di cassa		
1	sistema audio (amplificatore e 2 altoparlanti)		
	Arredi ufficio (scrivania, sedie, scaffali, lampade, cassettiera, ecc.)		
			<u>Magazzino</u>
		1	decespugliatore
		1	tagliasiepe
		1	carrello
		1	carriola
		1	vari attrezzi da lavoro e giardinaggio
		2	scale
		4	sedie in plasticone
		1	sirena allarme incendio

**N.B.:** il pagamento del bollo e dell'assicurazione dei veicoli sono di competenza dell'amministrazione comunale. Il concessionario provvede alla manutenzione ordinaria, incluse le spese per le revisioni periodiche.


CONCESSIONE SERVIZI ALLA BAI A E SPIAGGE DI PORTONOVO E  
MEZZAVALLE 2017/2020


AREE PARCHEGGIO

PARCHEGGIO A MONTE

ALLEGATO **2/A**

SCALA 1:1000

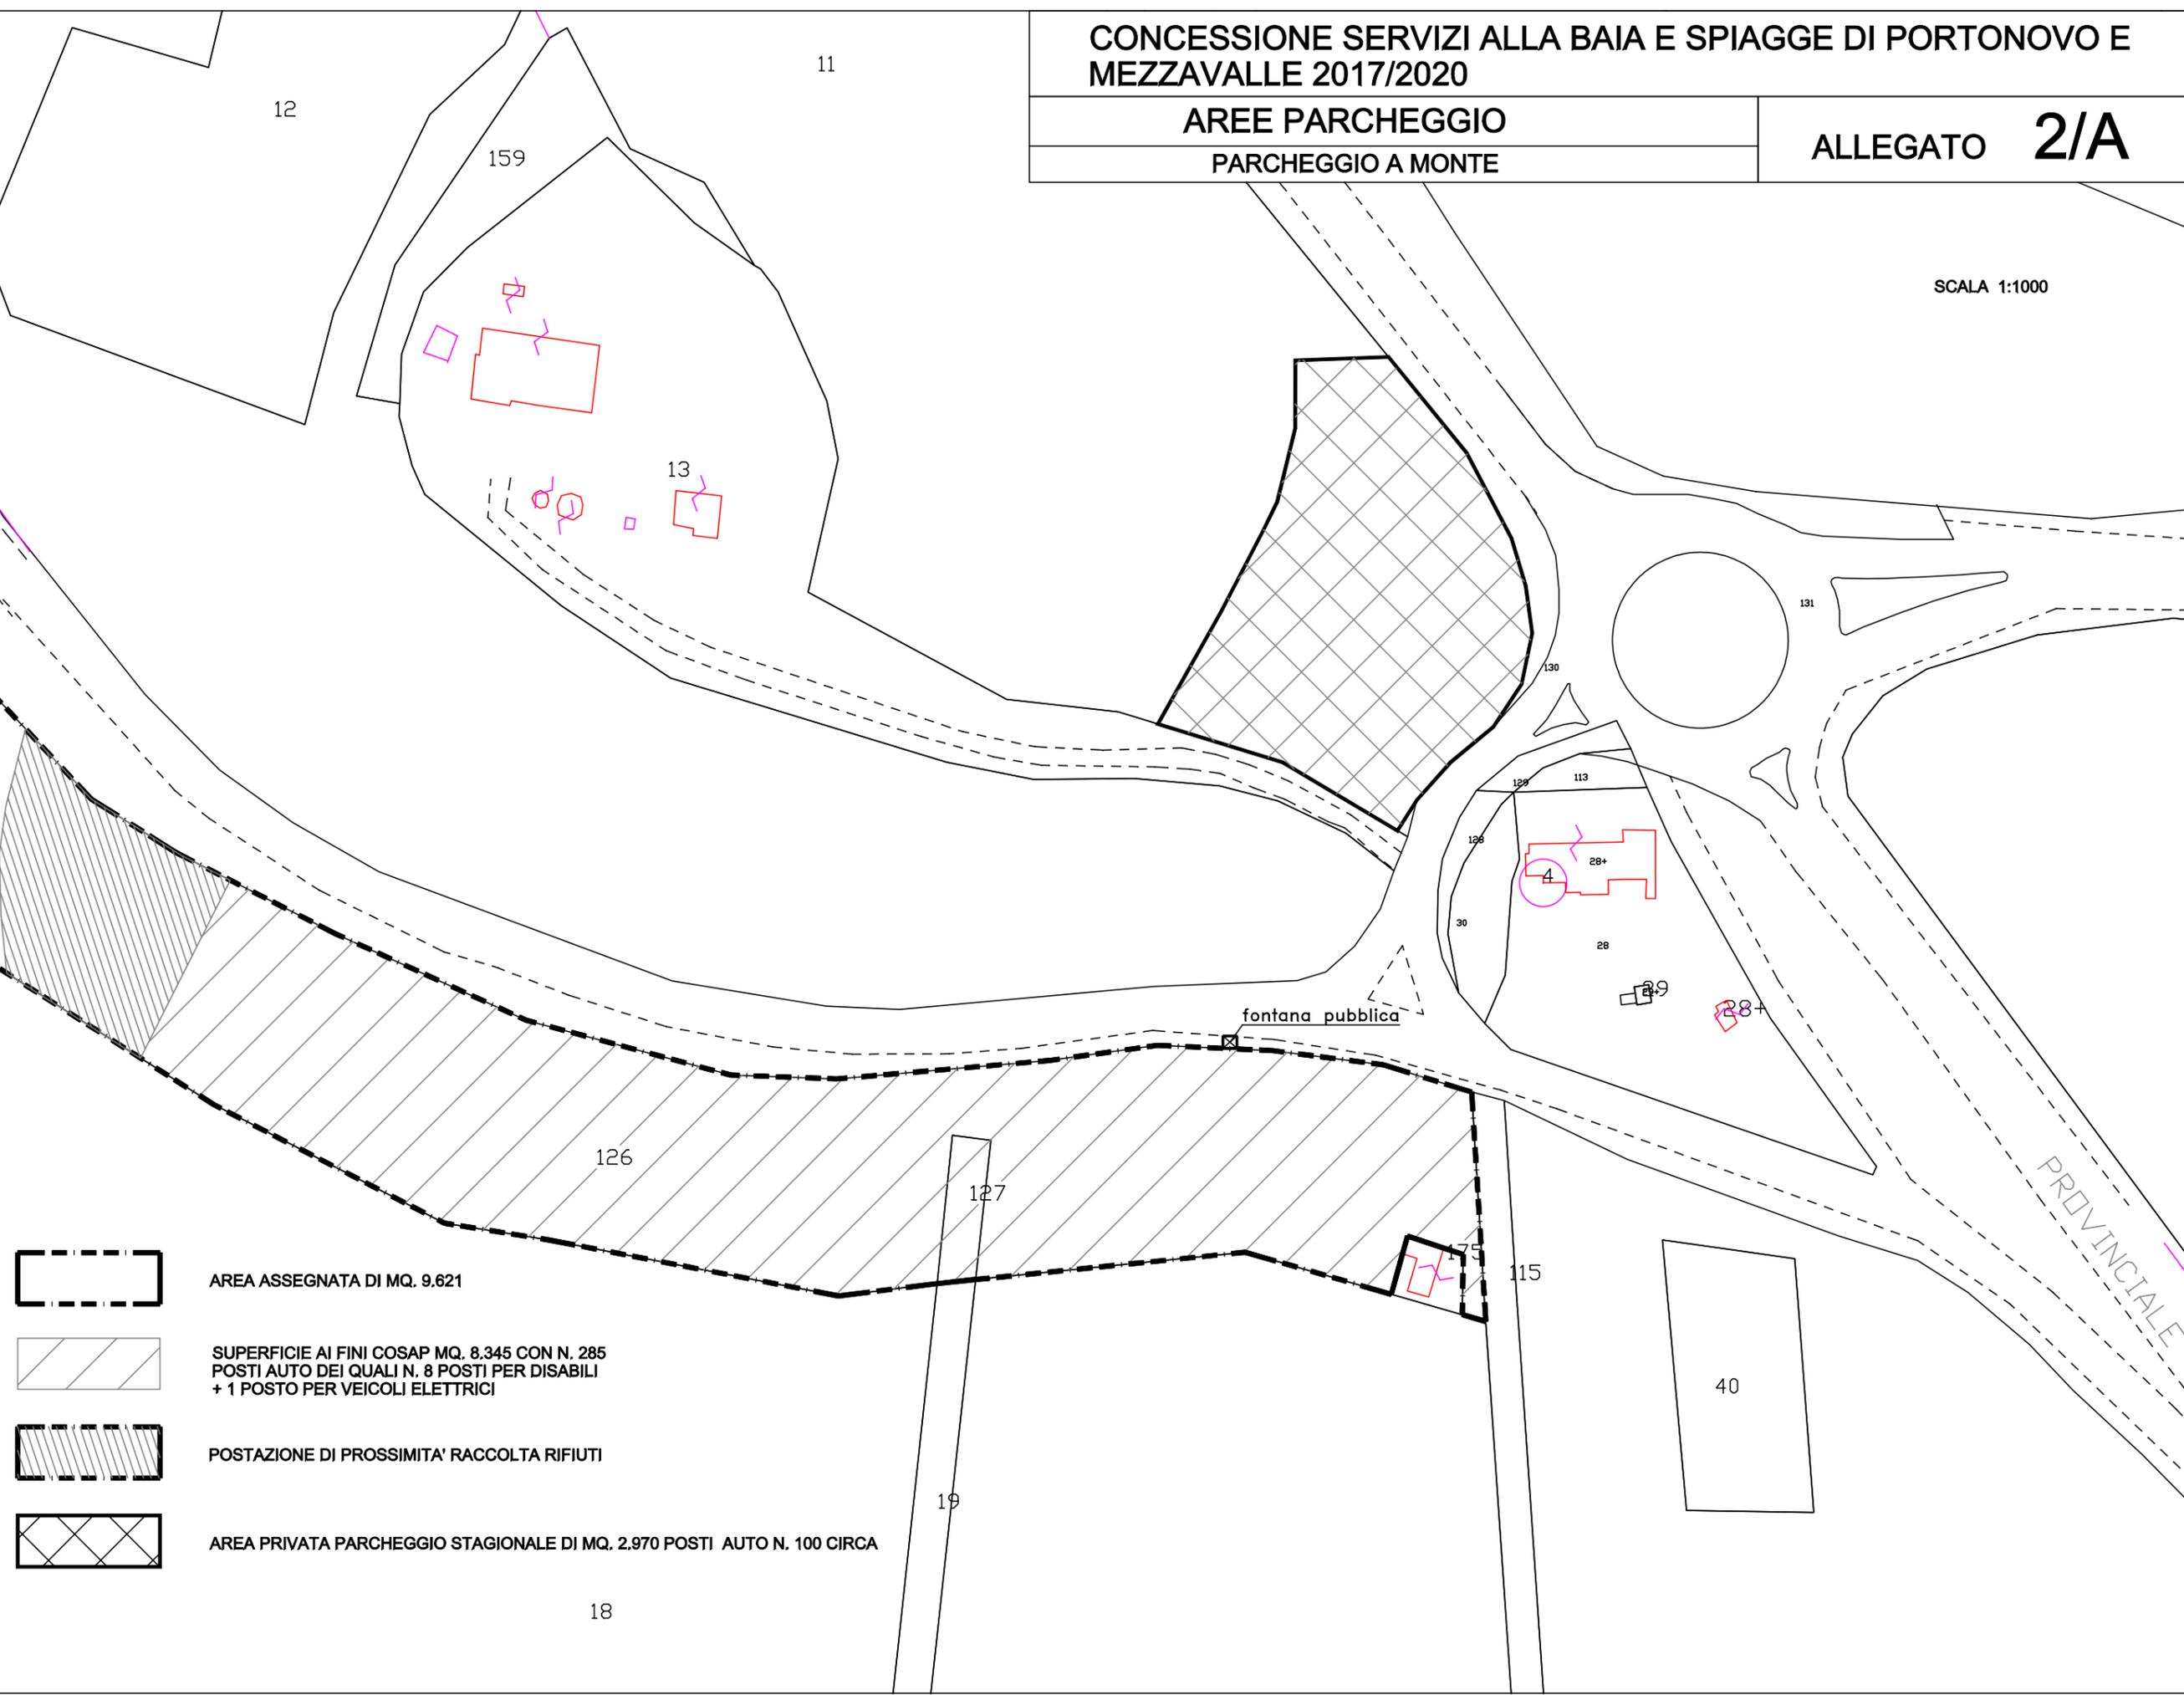

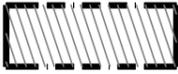-  AREA ASSEGNATA DI MQ. 9.621
-  SUPERFICIE AI FINI COSAP MQ. 8.345 CON N. 285  
POSTI AUTO DEI QUALI N. 8 POSTI PER DISABILI  
+ 1 POSTO PER VEICOLI ELETTRICI
-  POSTAZIONE DI PROSSIMITA' RACCOLTA RIFIUTI
-  AREA PRIVATA PARCHEGGIO STAGIONALE DI MQ. 2.970 POSTI AUTO N. 100 CIRCA

18

CONCESSIONE SERVIZI ALLA BAI A E SPIAGGE DI PORTONOVO E  
MEZZAVALLE 2017/2020

AREE PARCHEGGIO

PARCHEGGIO "LAGO GRANDE"

ALLEGATO **2/B**


scala 1:500

**A/B/C**

LIMITE AREE PARCHEGGIO "A" DI MQ. 3.340, MQ. "B" di mq. 690 E  
"C" (MOTOCICLI) DI MQ. 370

SUPERFICIE COMPLESSIVA AI FINI TOSAP MQ. 4.400

NUM. POSTI AUTO 180 DEI QUALI 10 PER DISABILI + 1 POSTO PER  
VEICOLI ELETTRICI

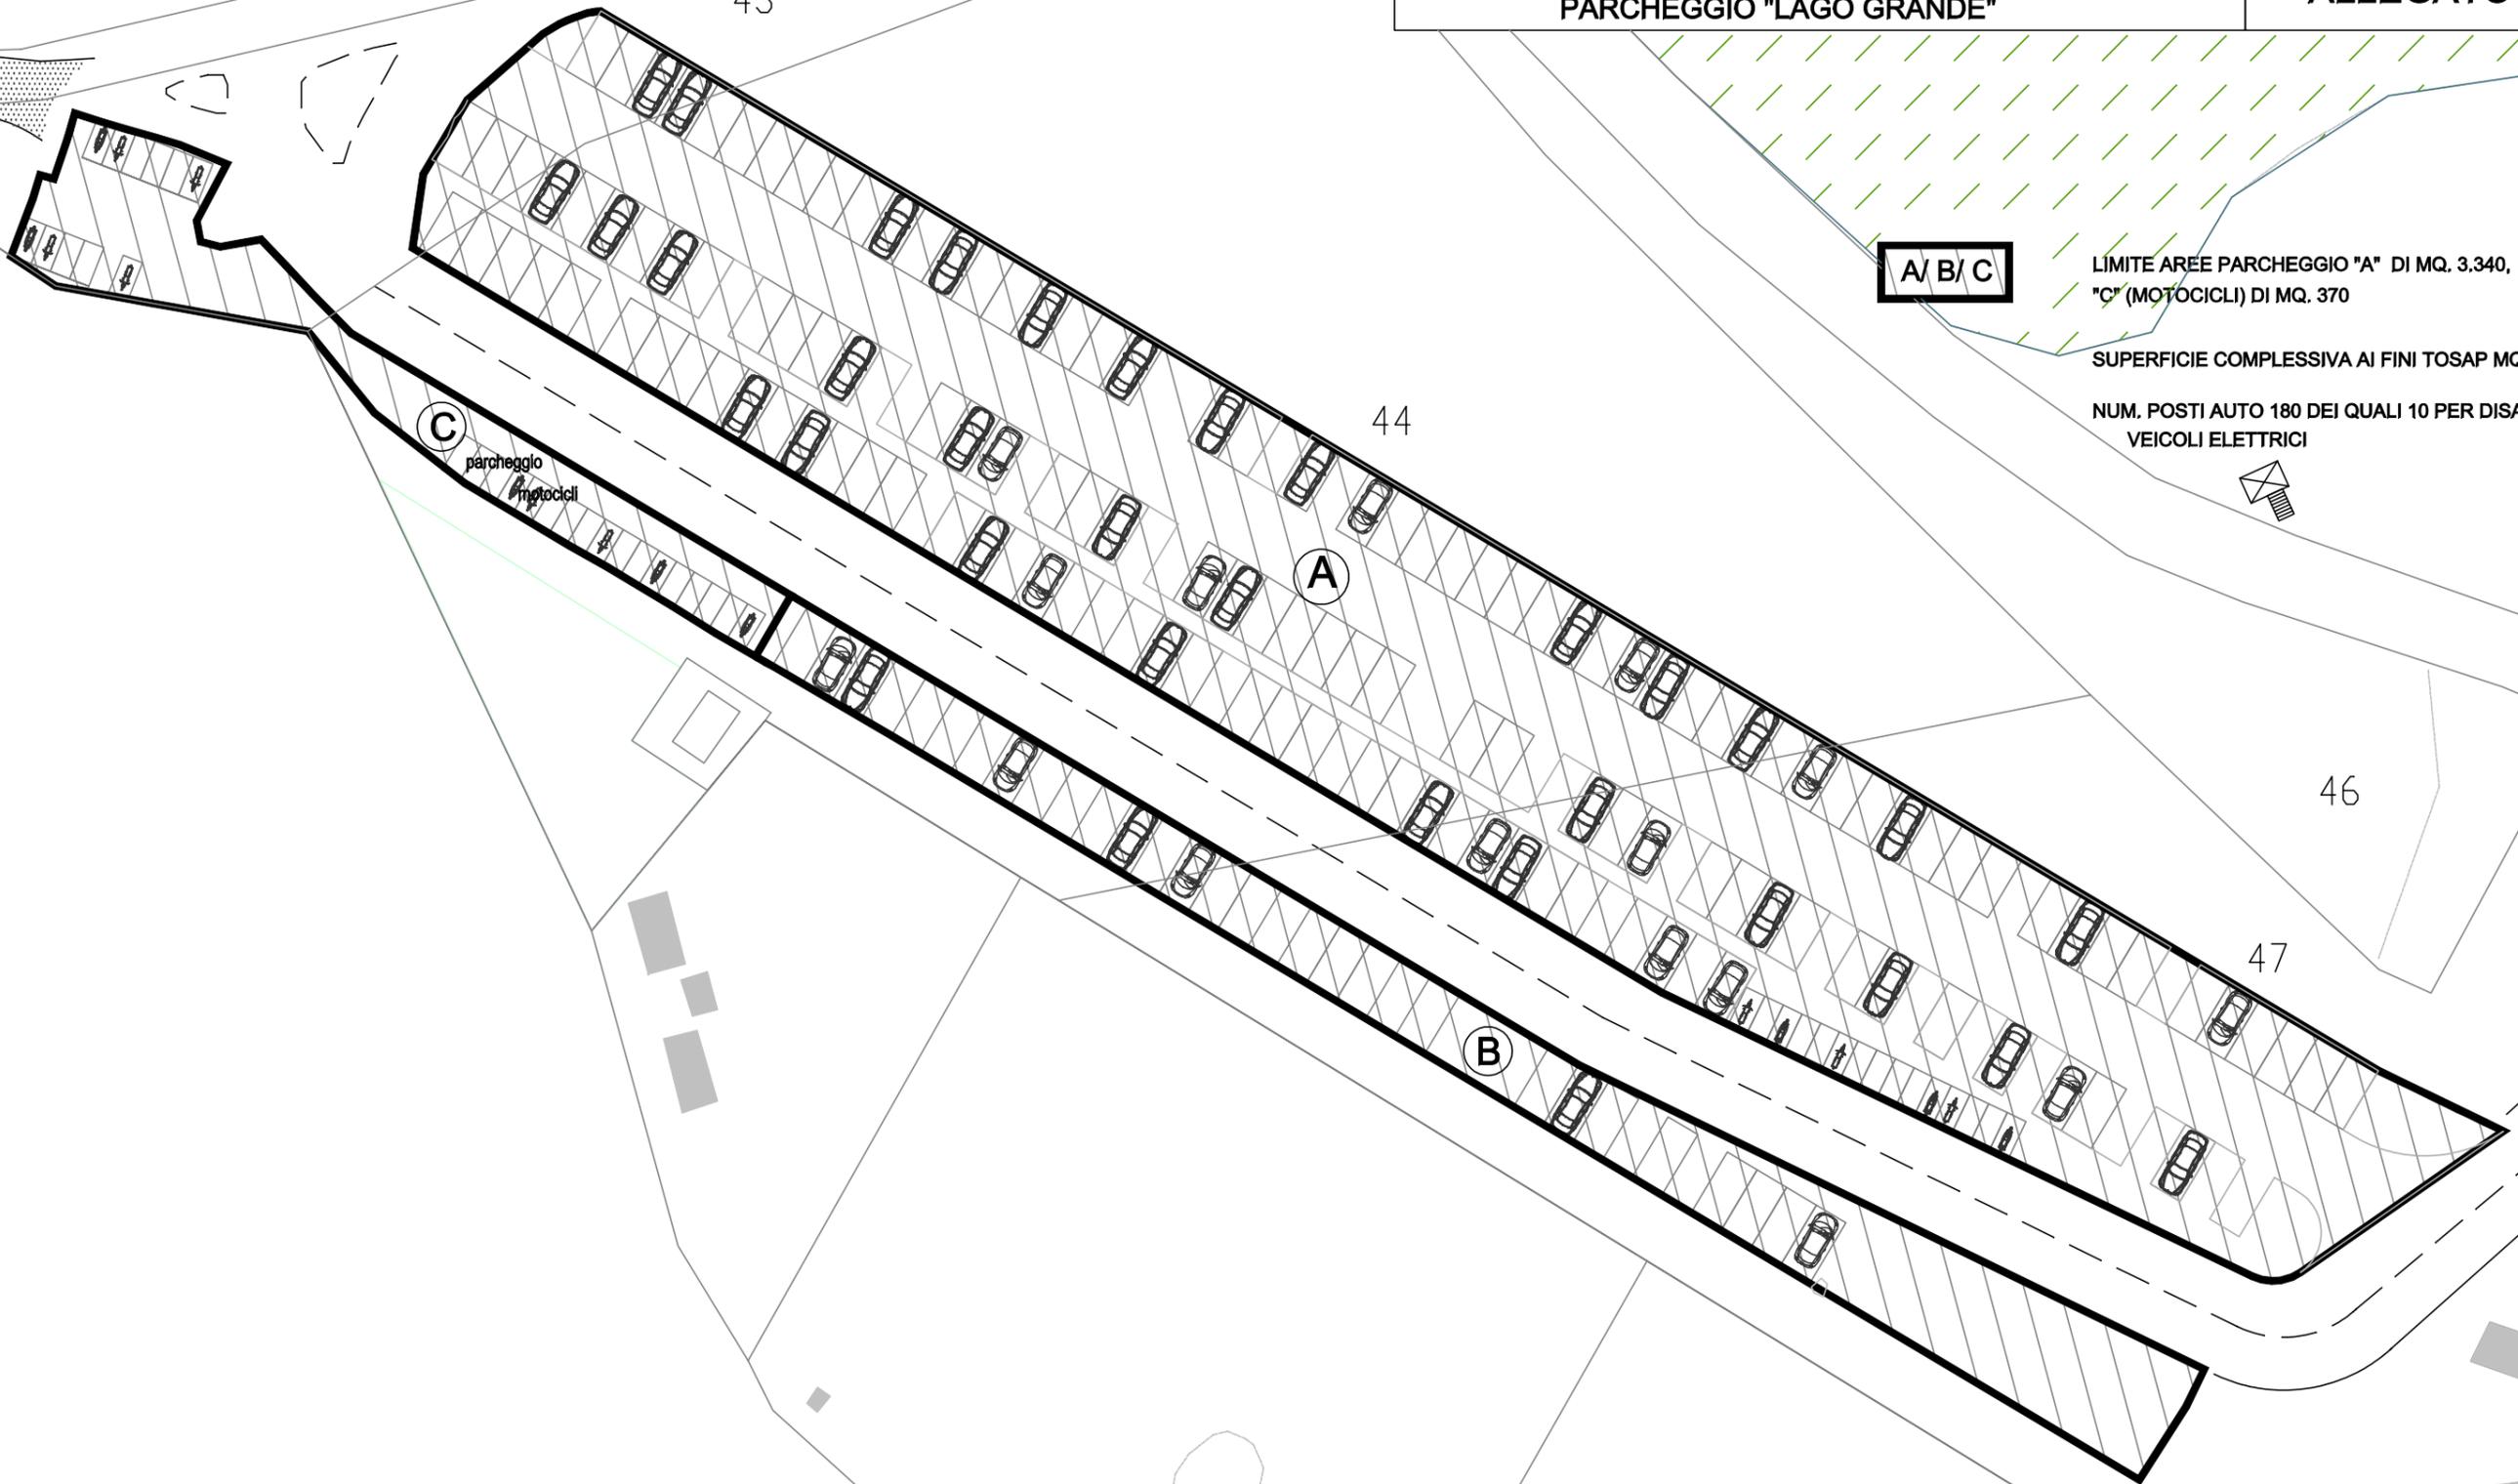

C

parcheggio  
motocicli

A

B

43

44

46

47

CONCESSIONE SERVIZI ALLA BAI A E SPIAGGE DI PORTONOVO E  
MEZZAVALLE 2017/2020

AREE PARCHEGGIO

PARCHEGGIO "LA TORRE"

ALLEGATO 2/C


SCALA 1:500



LIMITE AREA PARCHEGGIO DI MQ. 2.345 (ESCLUSA VIABILITA')  
NUM. POSTI AUTO 150 DEI QUALI 3 PER DISABILI



VIABILITA' MQ. 527 (ESCLUSA AI FINI COSAP)

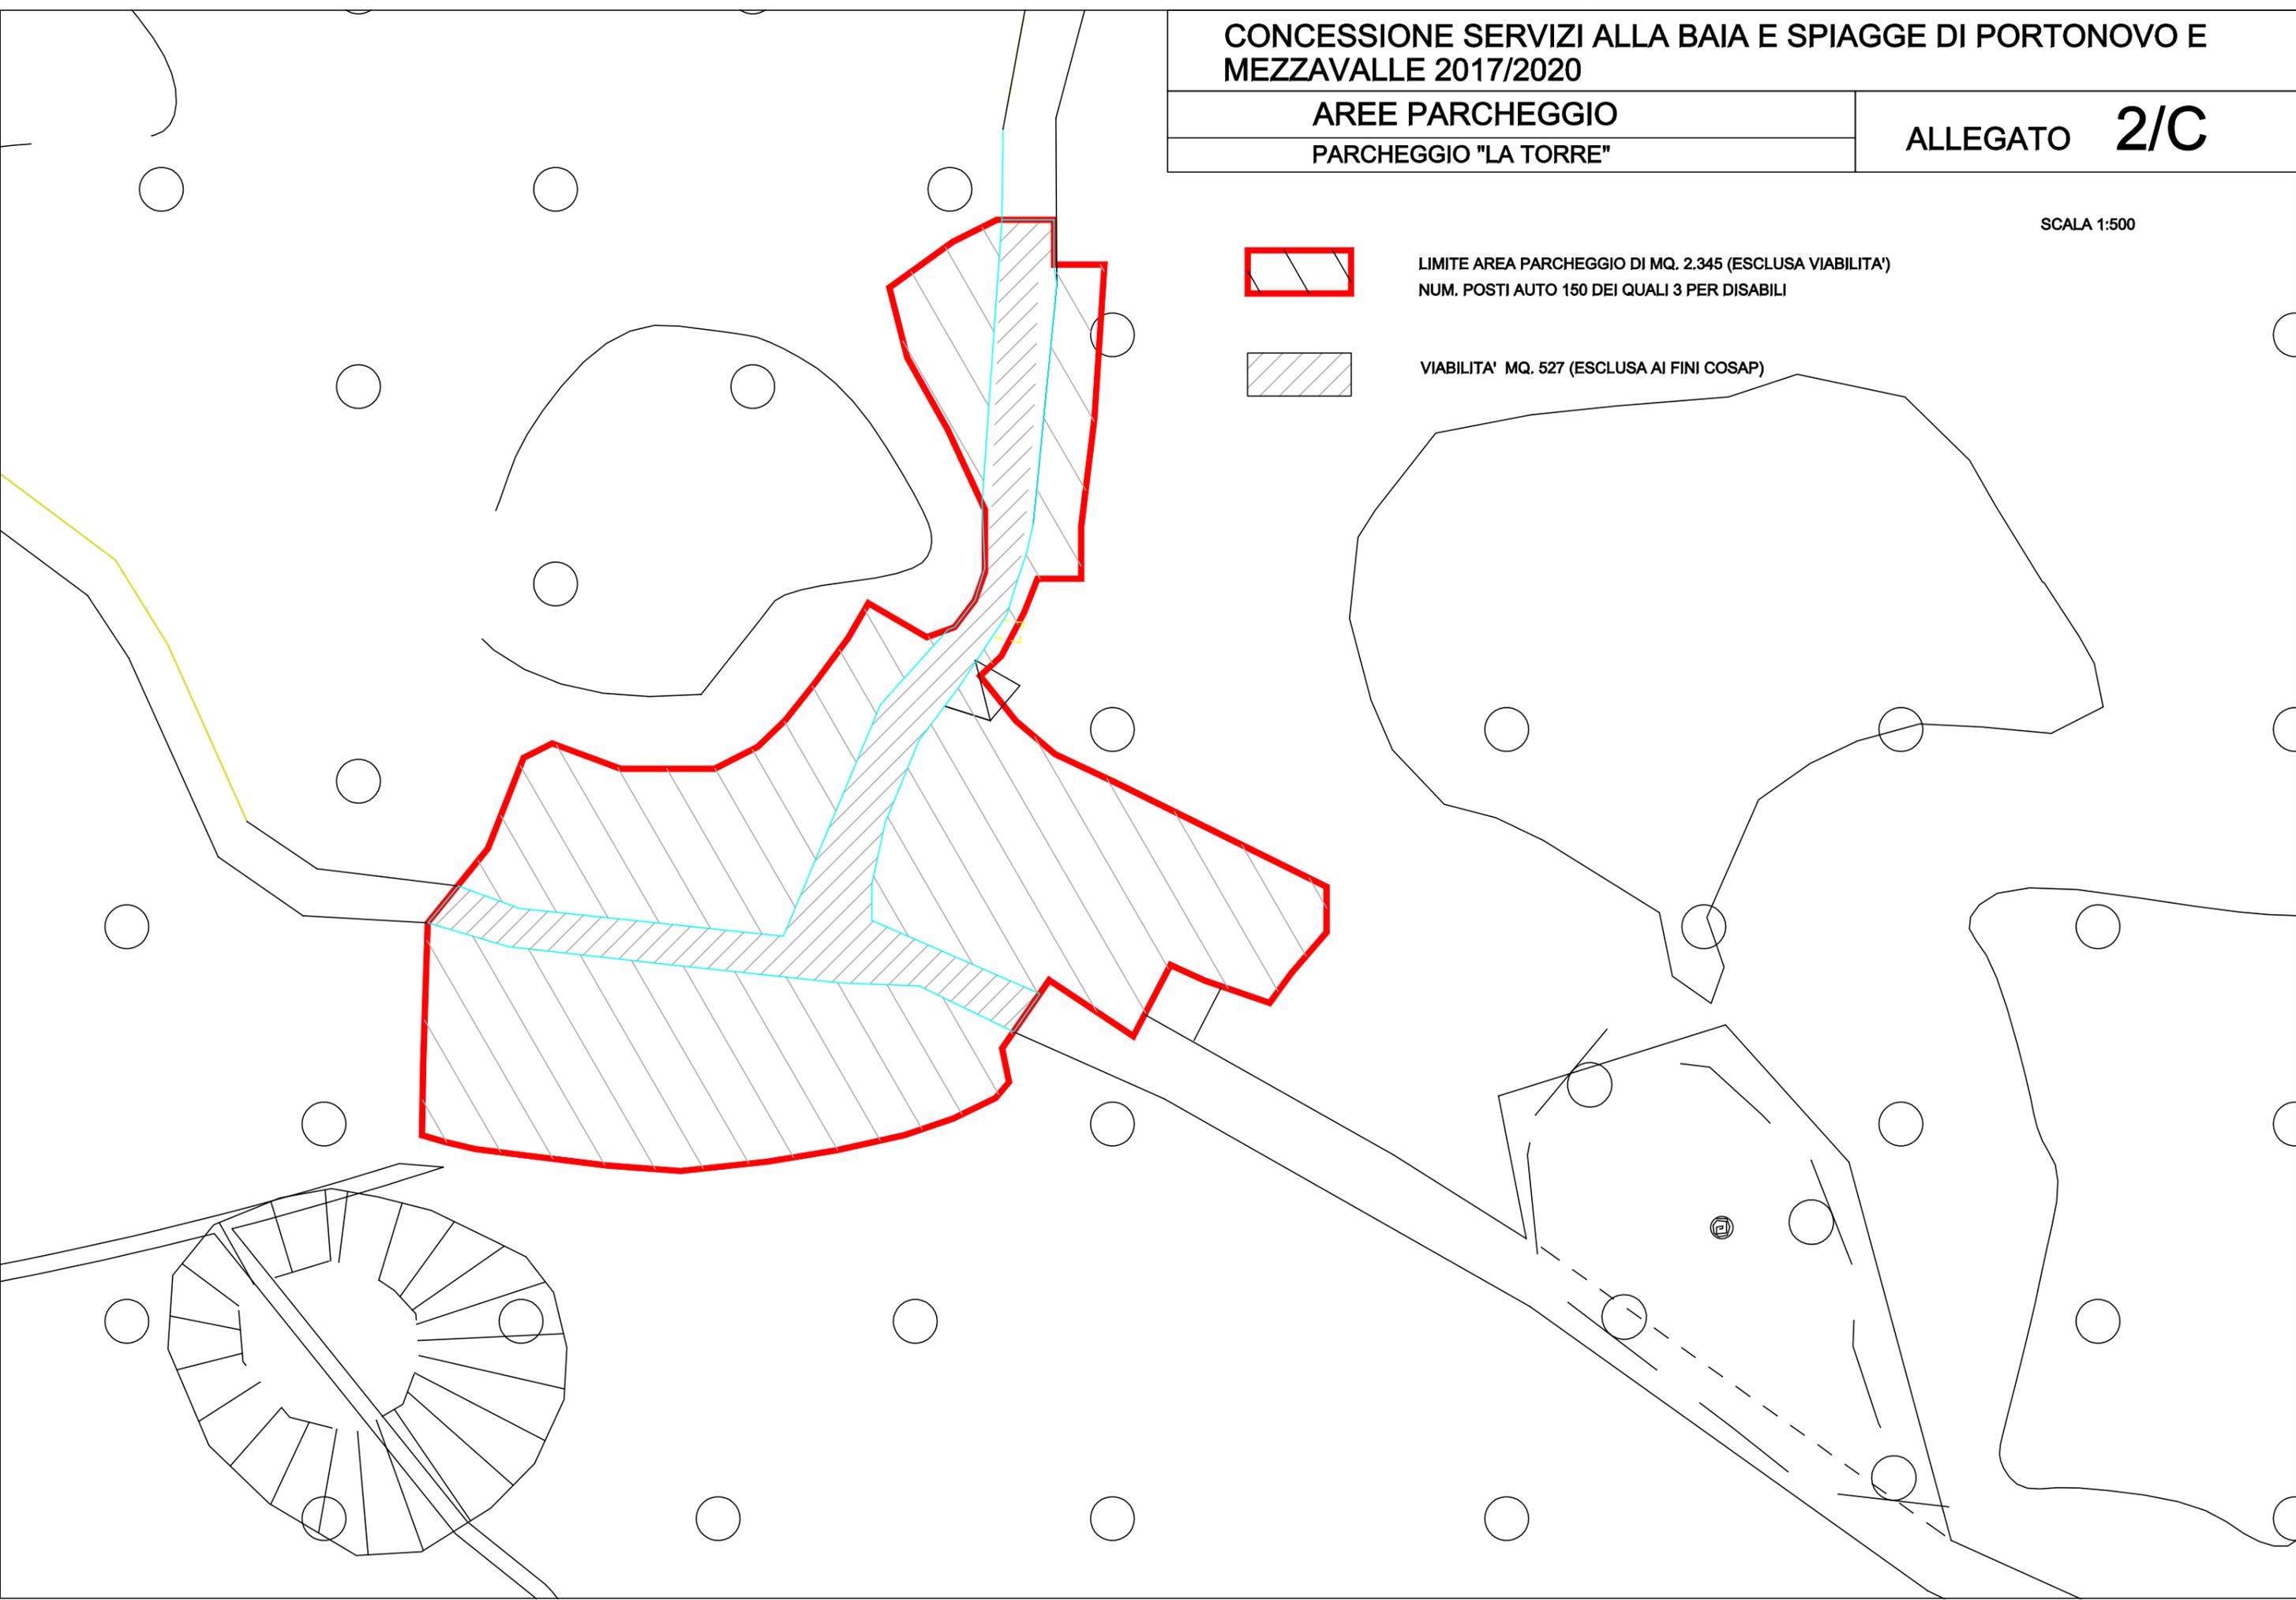


CONCESSIONE SERVIZI ALLA BAI A E SPIAGGE DI PORTONOVO E  
MEZZAVALLE 2017/2020

CABINE BALNEARI ZONA "LA TORRE"

ALLEGATO 3

scala 1:500 / 1:200

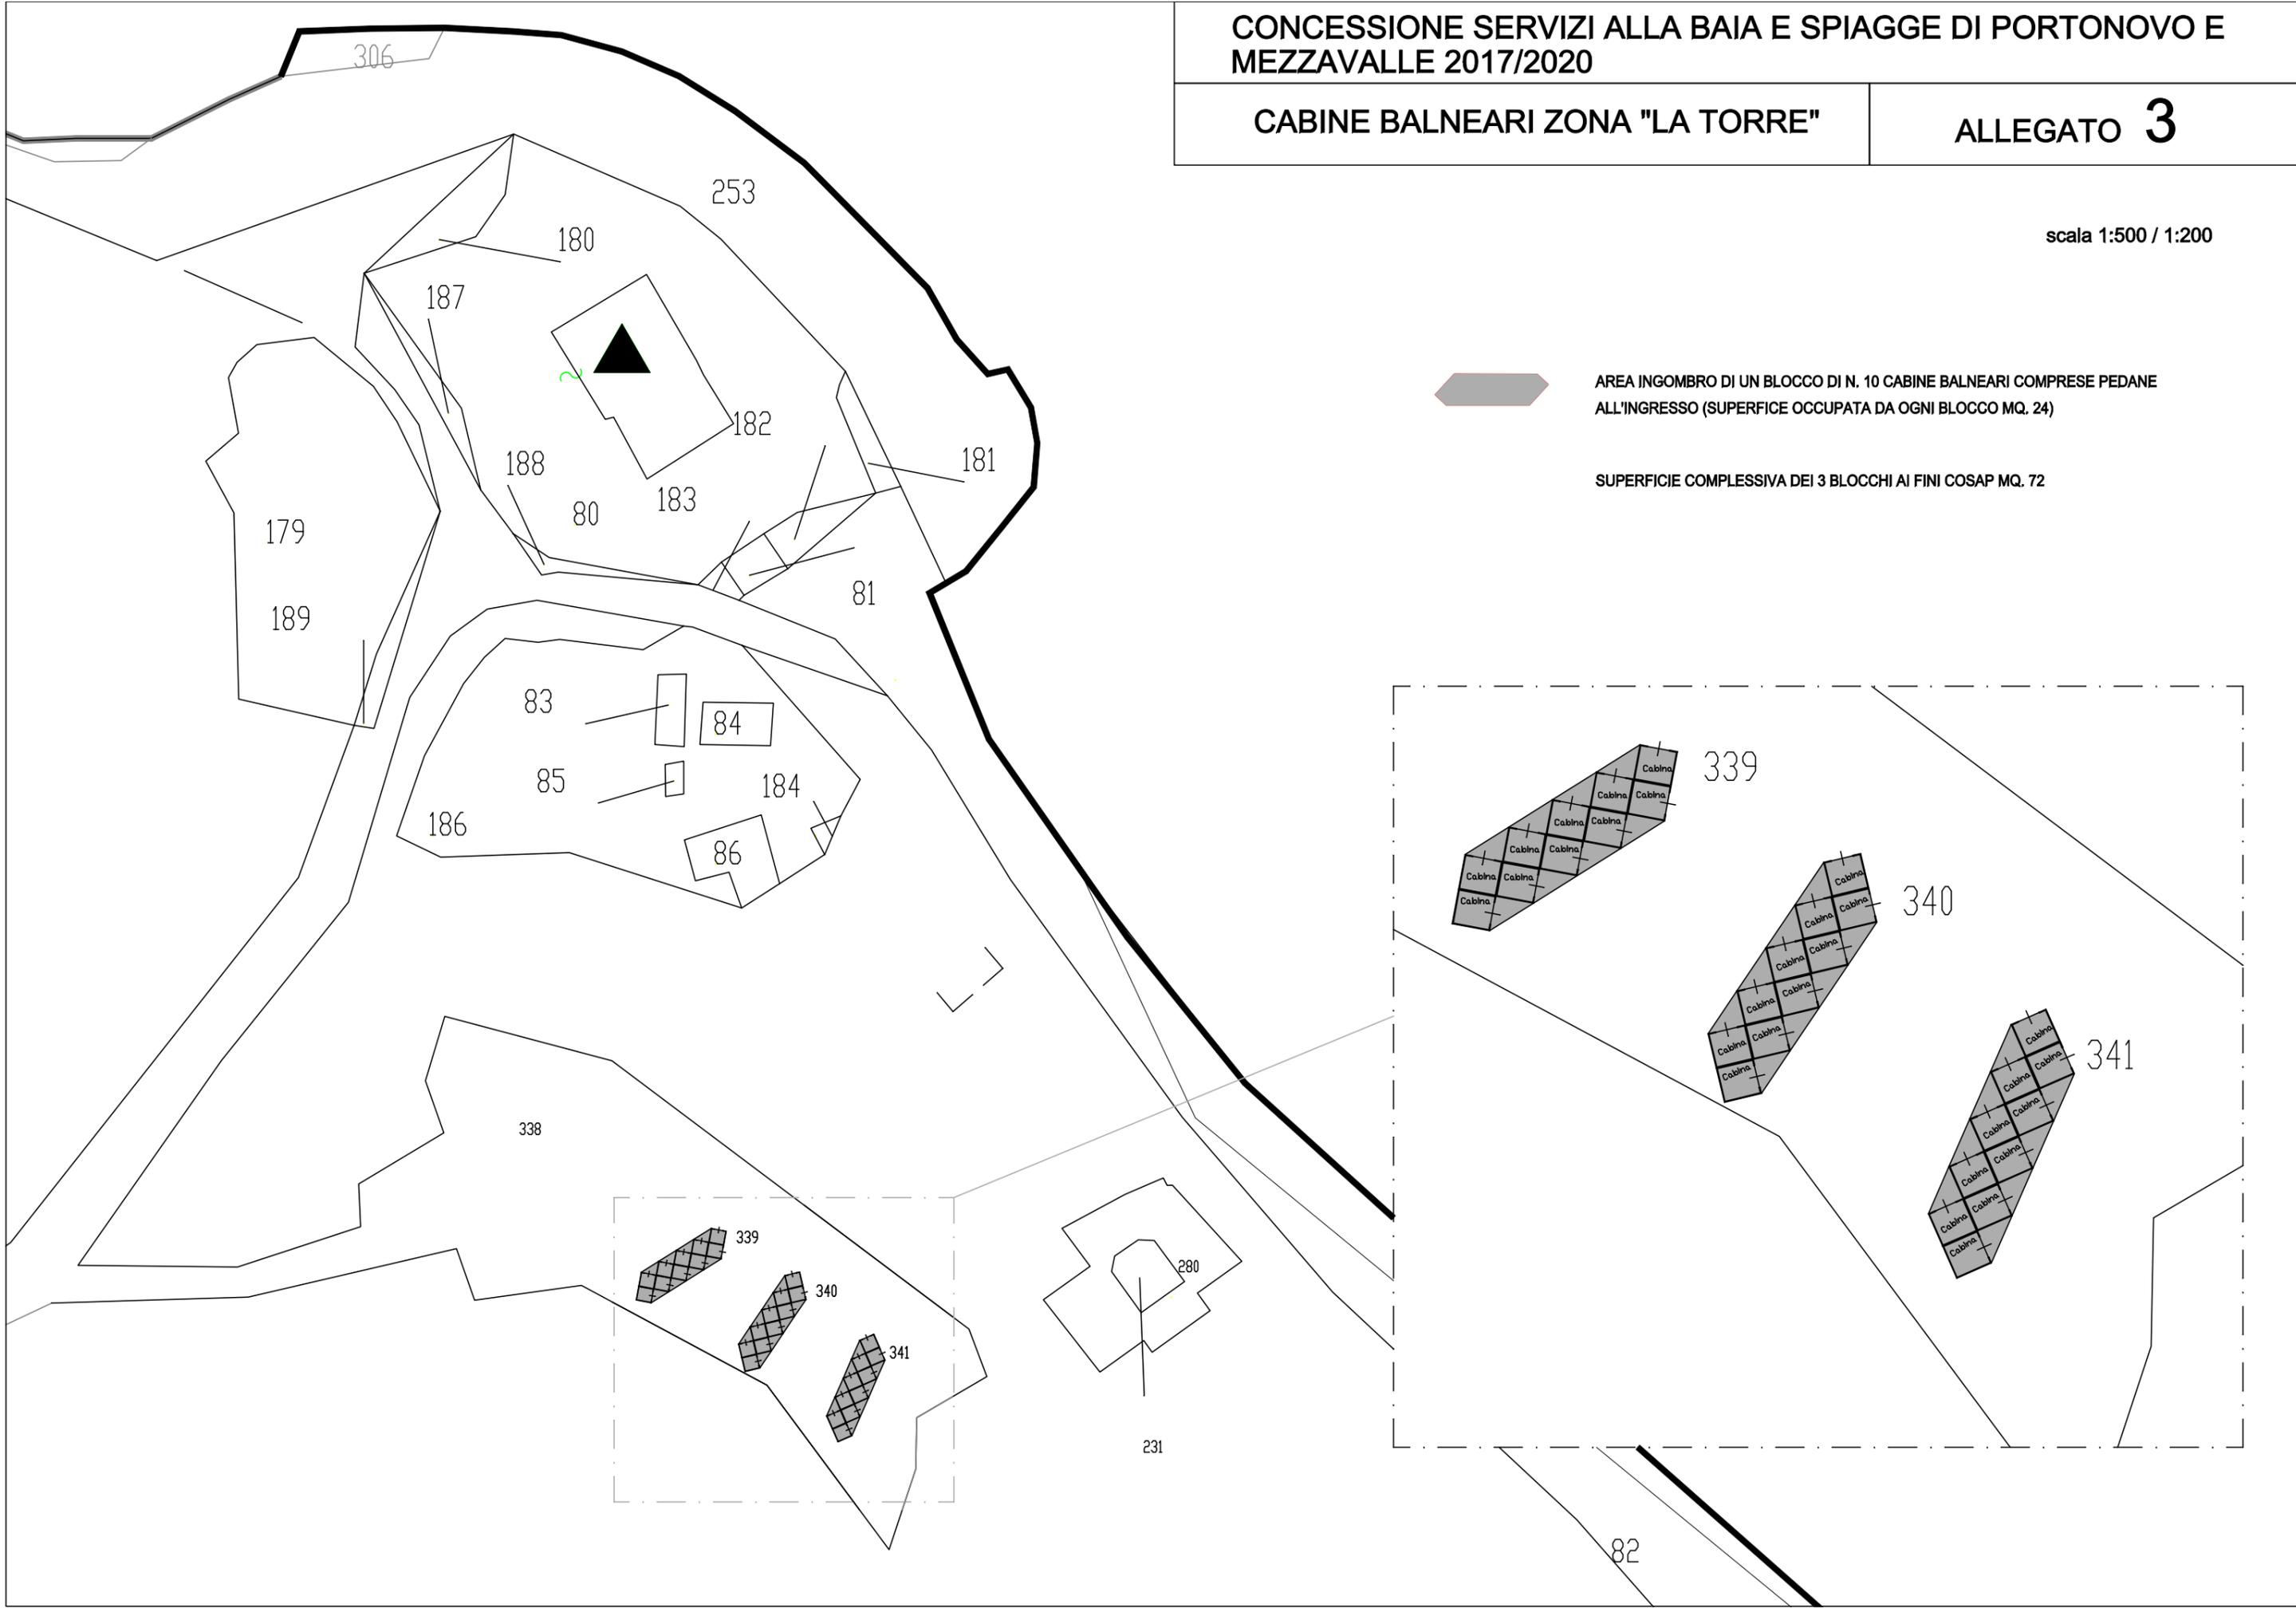

AREA INGOMBRO DI UN BLOCCO DI N. 10 CABINE BALNEARI COMPRESSE PEDANE  
ALL'INGRESSO (SUPERFICE OCCUPATA DA OGNI BLOCCO MQ. 24)

SUPERFICIE COMPLESSIVA DEI 3 BLOCCHI AI FINI COSAP MQ. 72

CONCESSIONE SERVIZI ALLA BAI A E SPIAGGE DI PORTONOVO E  
MEZZAVALLE 2017/2020


SPIAGGE LIBERE  
ZONA DI PORTONOVO

ALLEGATO 4/A

SCALA 1:5000

LEGENDA

-  SPIAGGIA LIBERA
-  SPIAGGIA IN CONCESSIONE
-  SCOGLIERA
-  TRATTO DI COSTA SOTTOPOSTA AD ORDINANZA N. 55/2016

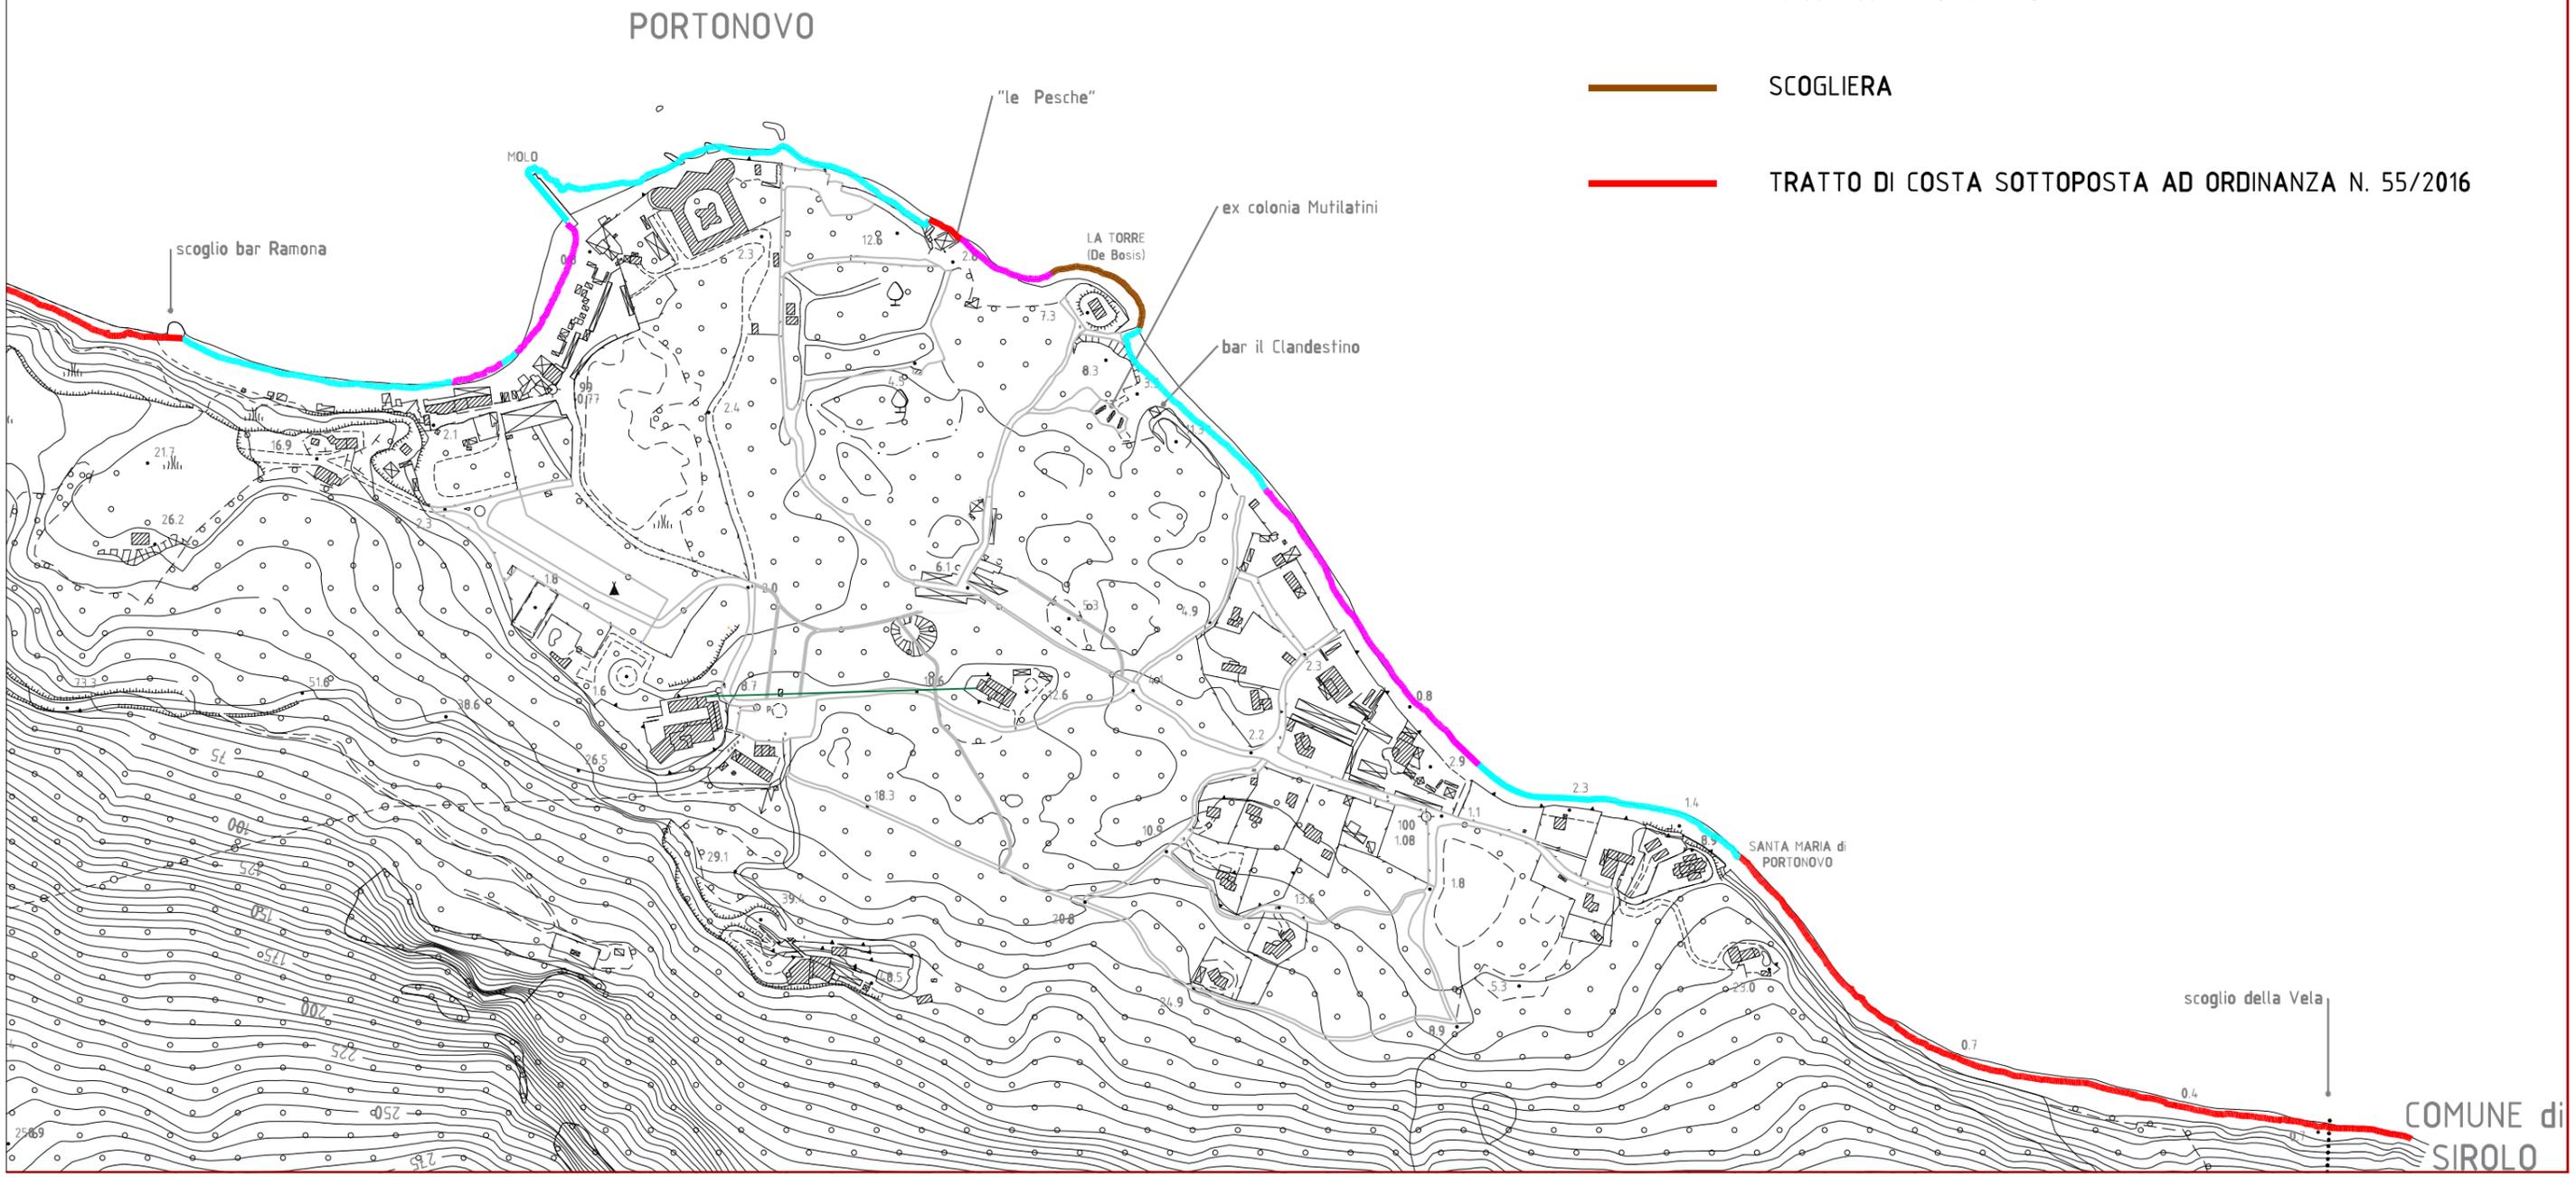

CONCESSIONE SERVIZI ALLA BAI A E SPIAGGE DI PORTONOVO E  
MEZZAVALLE 2017/2020

SPIAGGE LIBERE  
ZONA DI MEZZAVALLE


ALLEGATO **4/B**

SCOGLIO del TRAVE


SCALA 1:5000

LEGENDA


-  SPIAGGIA LIBERA (fatto salvo tratti interdetti da ordinanze a tutela della pubblica incolumità)
-  TRATTO DI COSTA SOTTOPOSTA AD ORDINANZA N. 55/2016

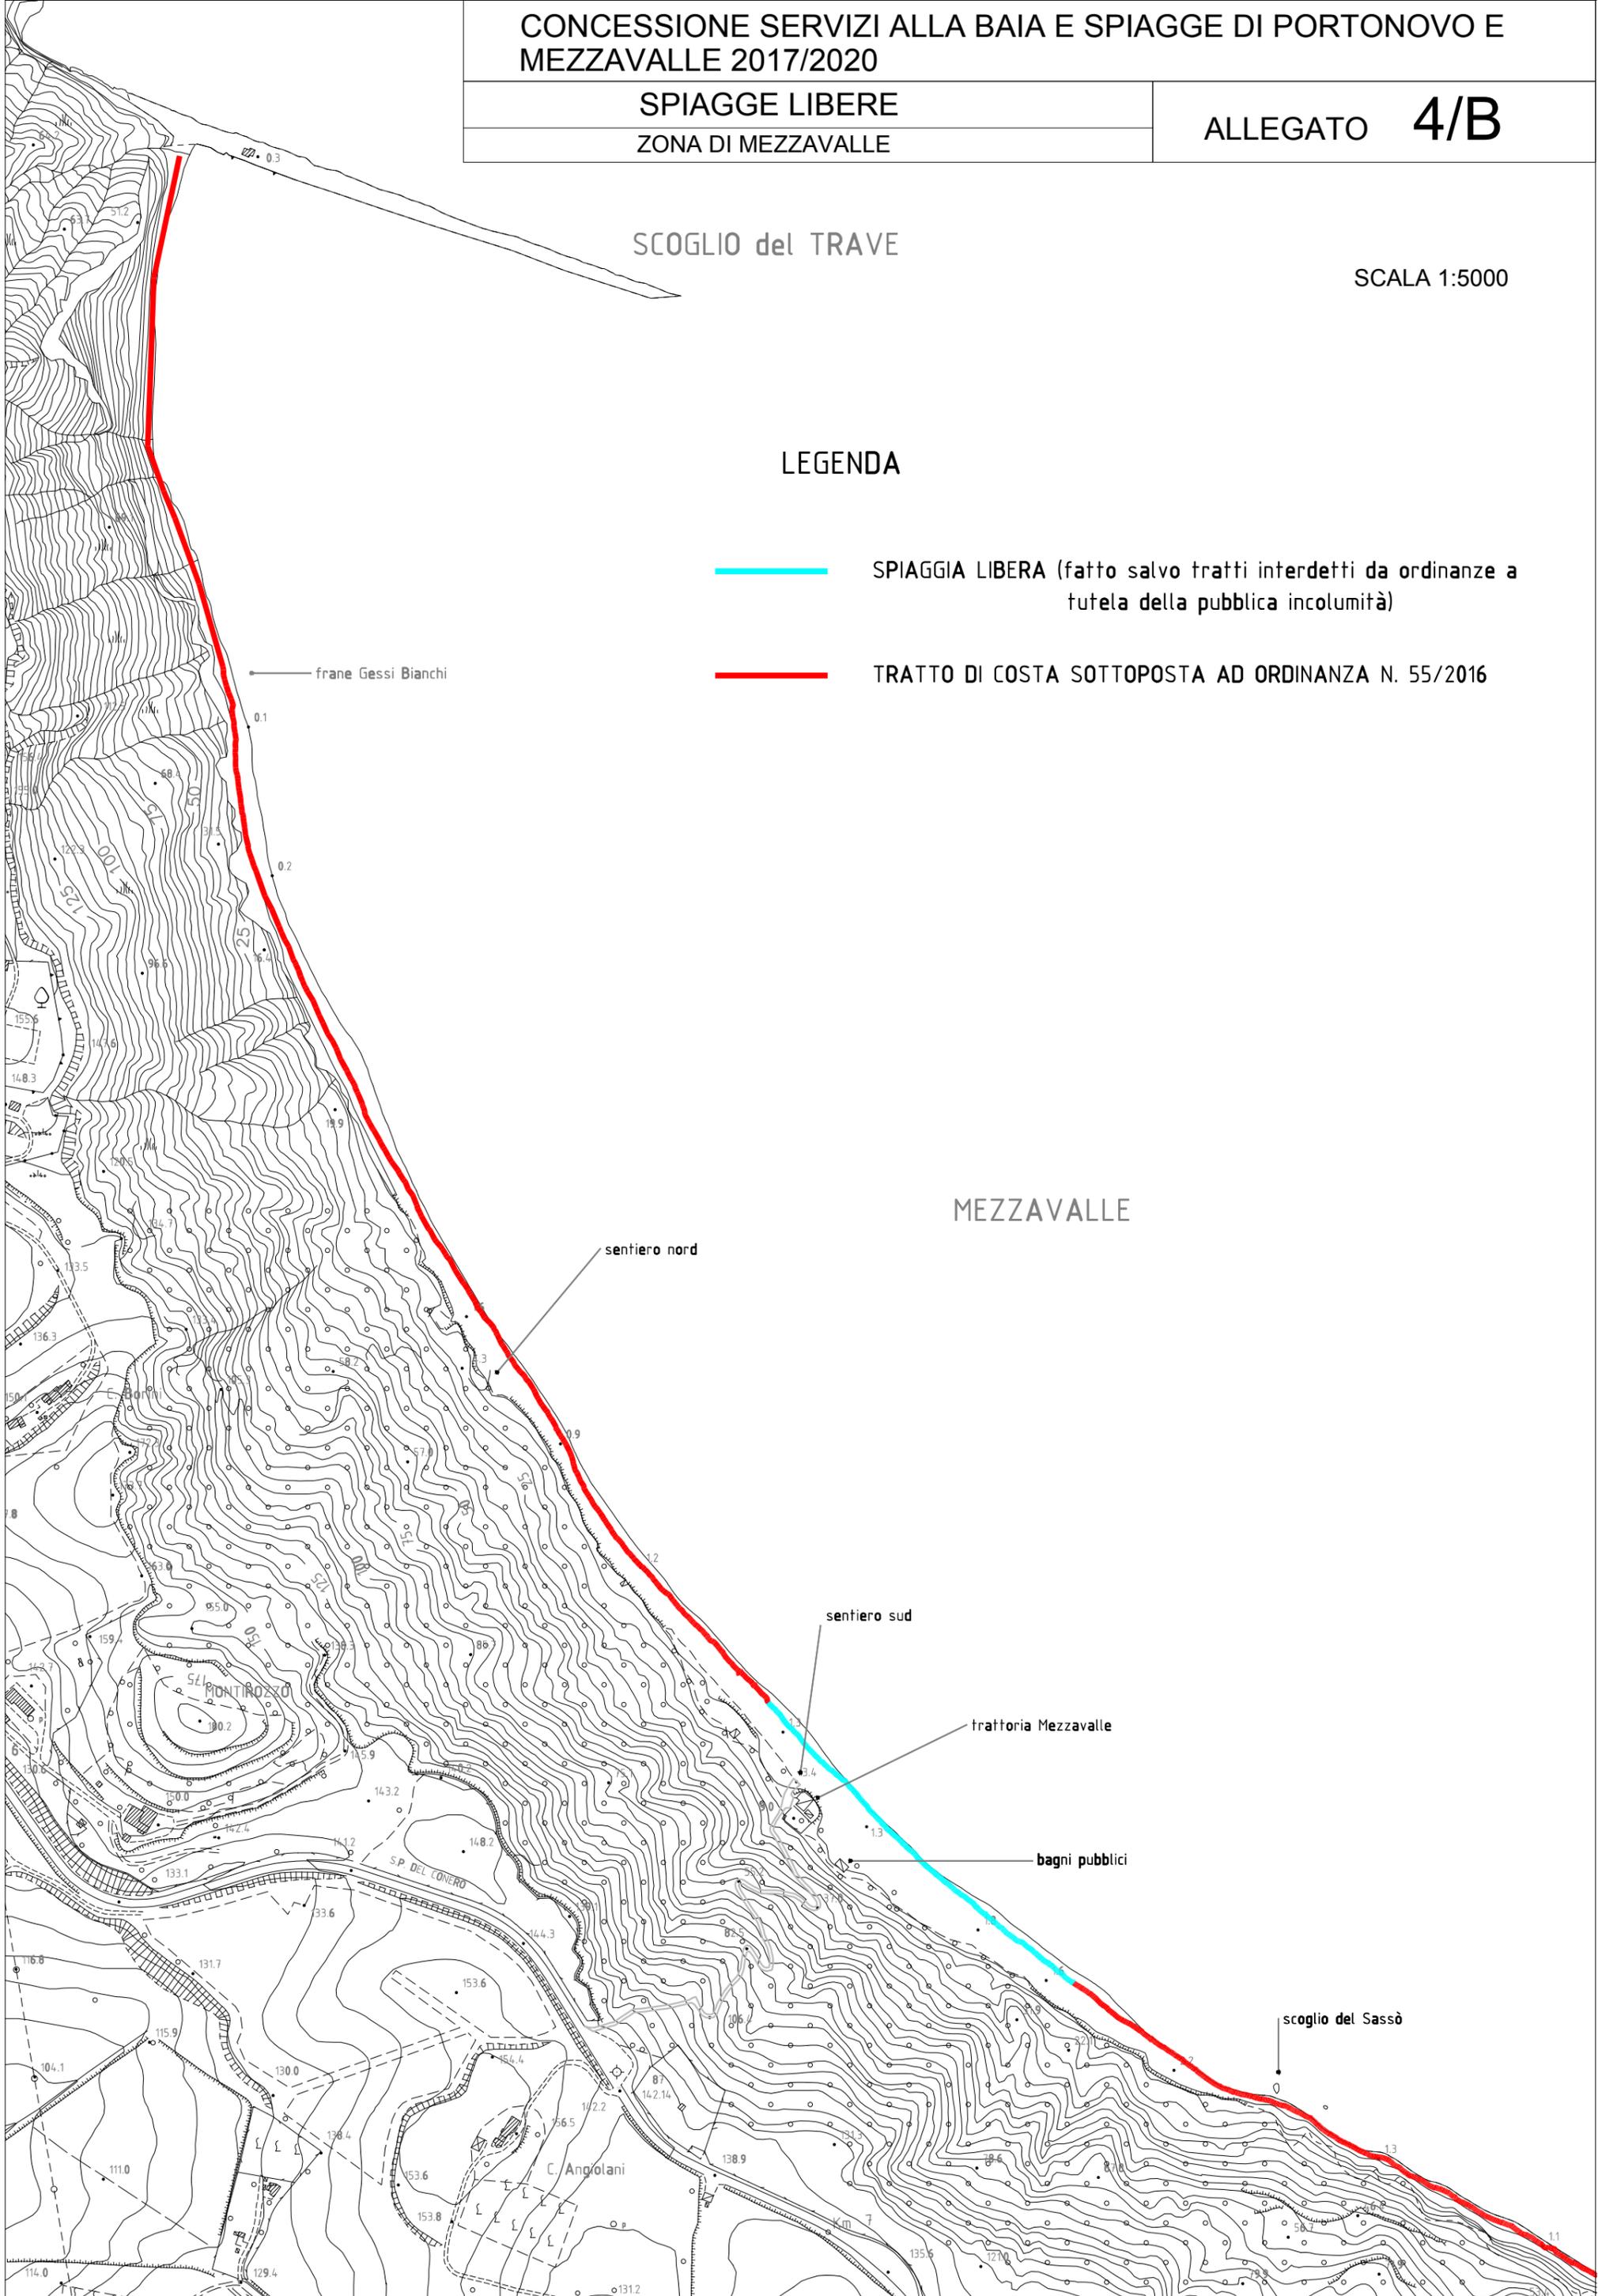


SCALA 1:2000

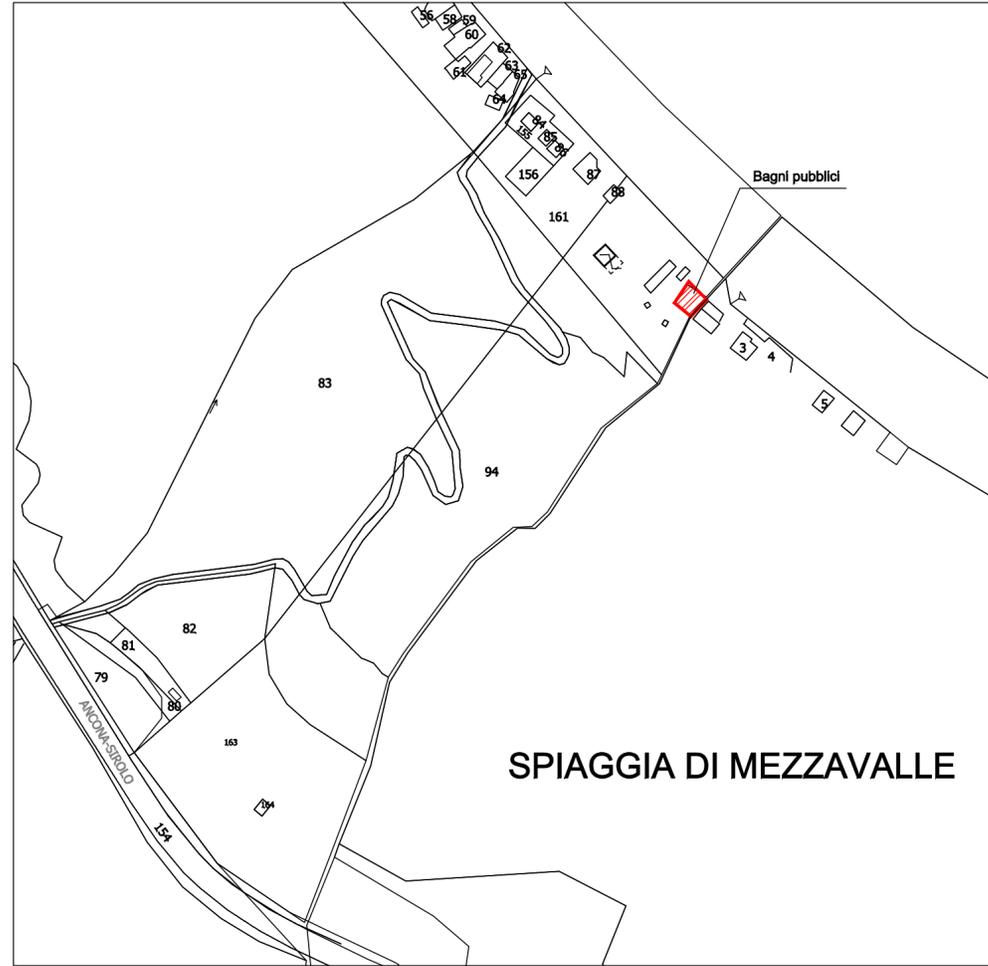

DOCCIA PUBBLICA

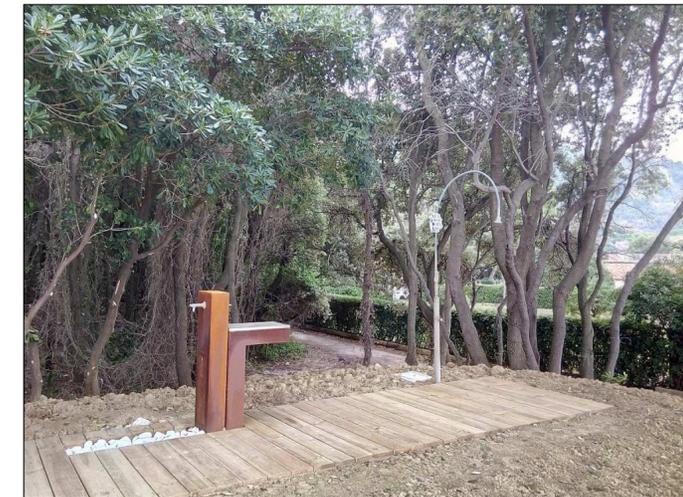

DOCCIA PUBBLICA E PUNTO ACQUA

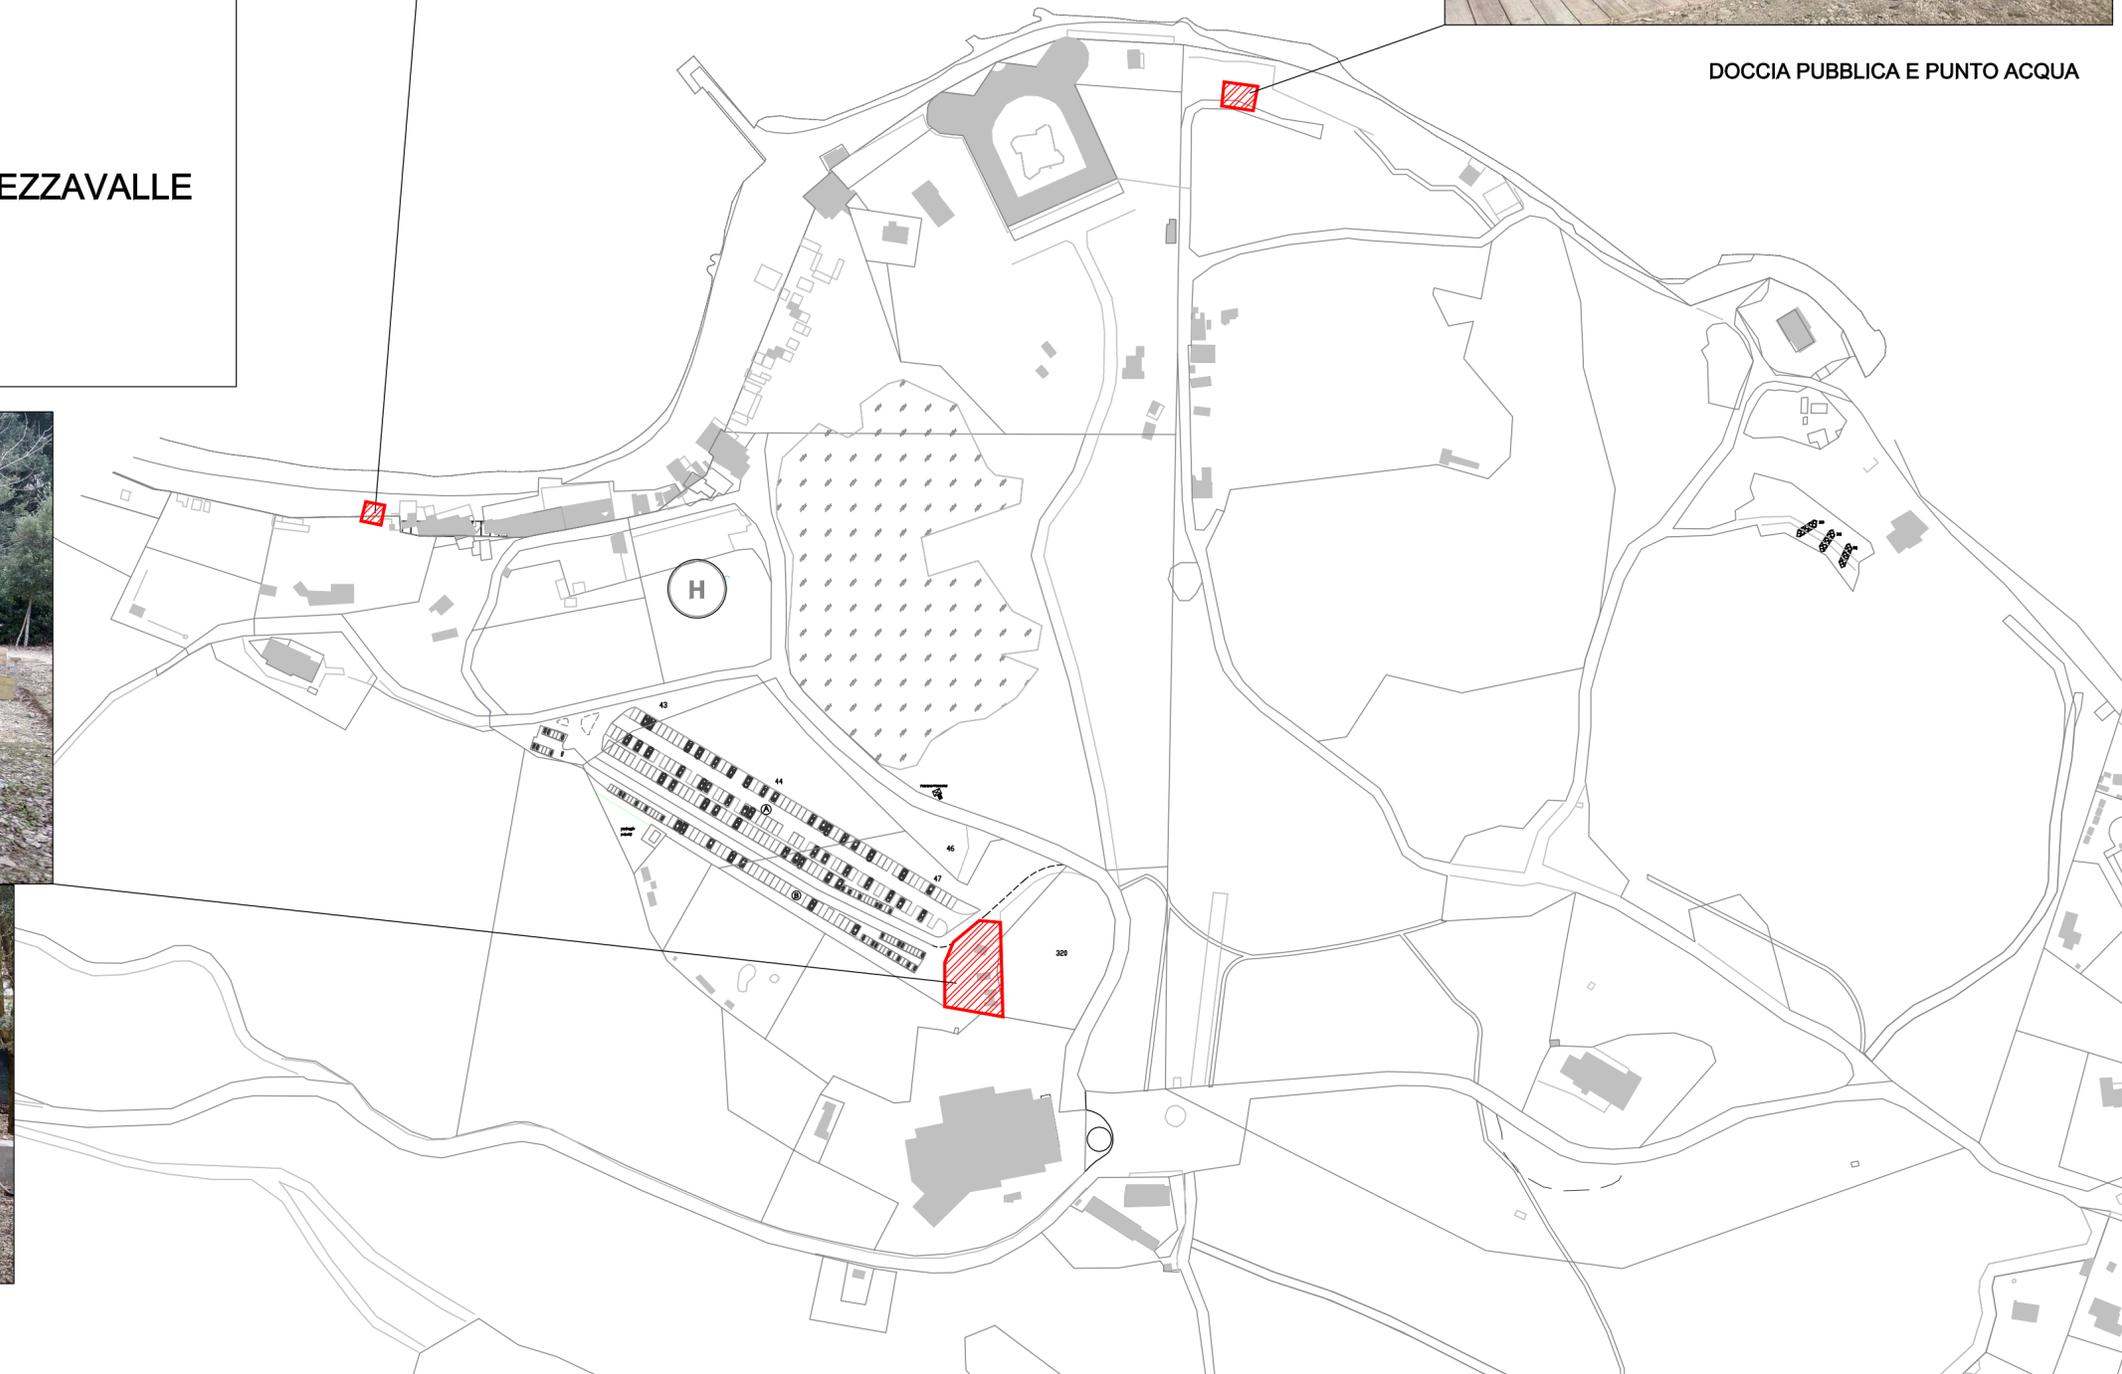


BAGNI PUBBLICI E PUNTO ACQUA

SCALA 1:2000

LEGENDA

-  STRUTTURE E SERVIZI PUBBLICI
-  STRADE E AREE ASFALTATE FINO ALLA PIAZZETTA
-  AREE A VERDE
-  SENTIERI E AREE IN TERRA BATTUTA O GHIAIA

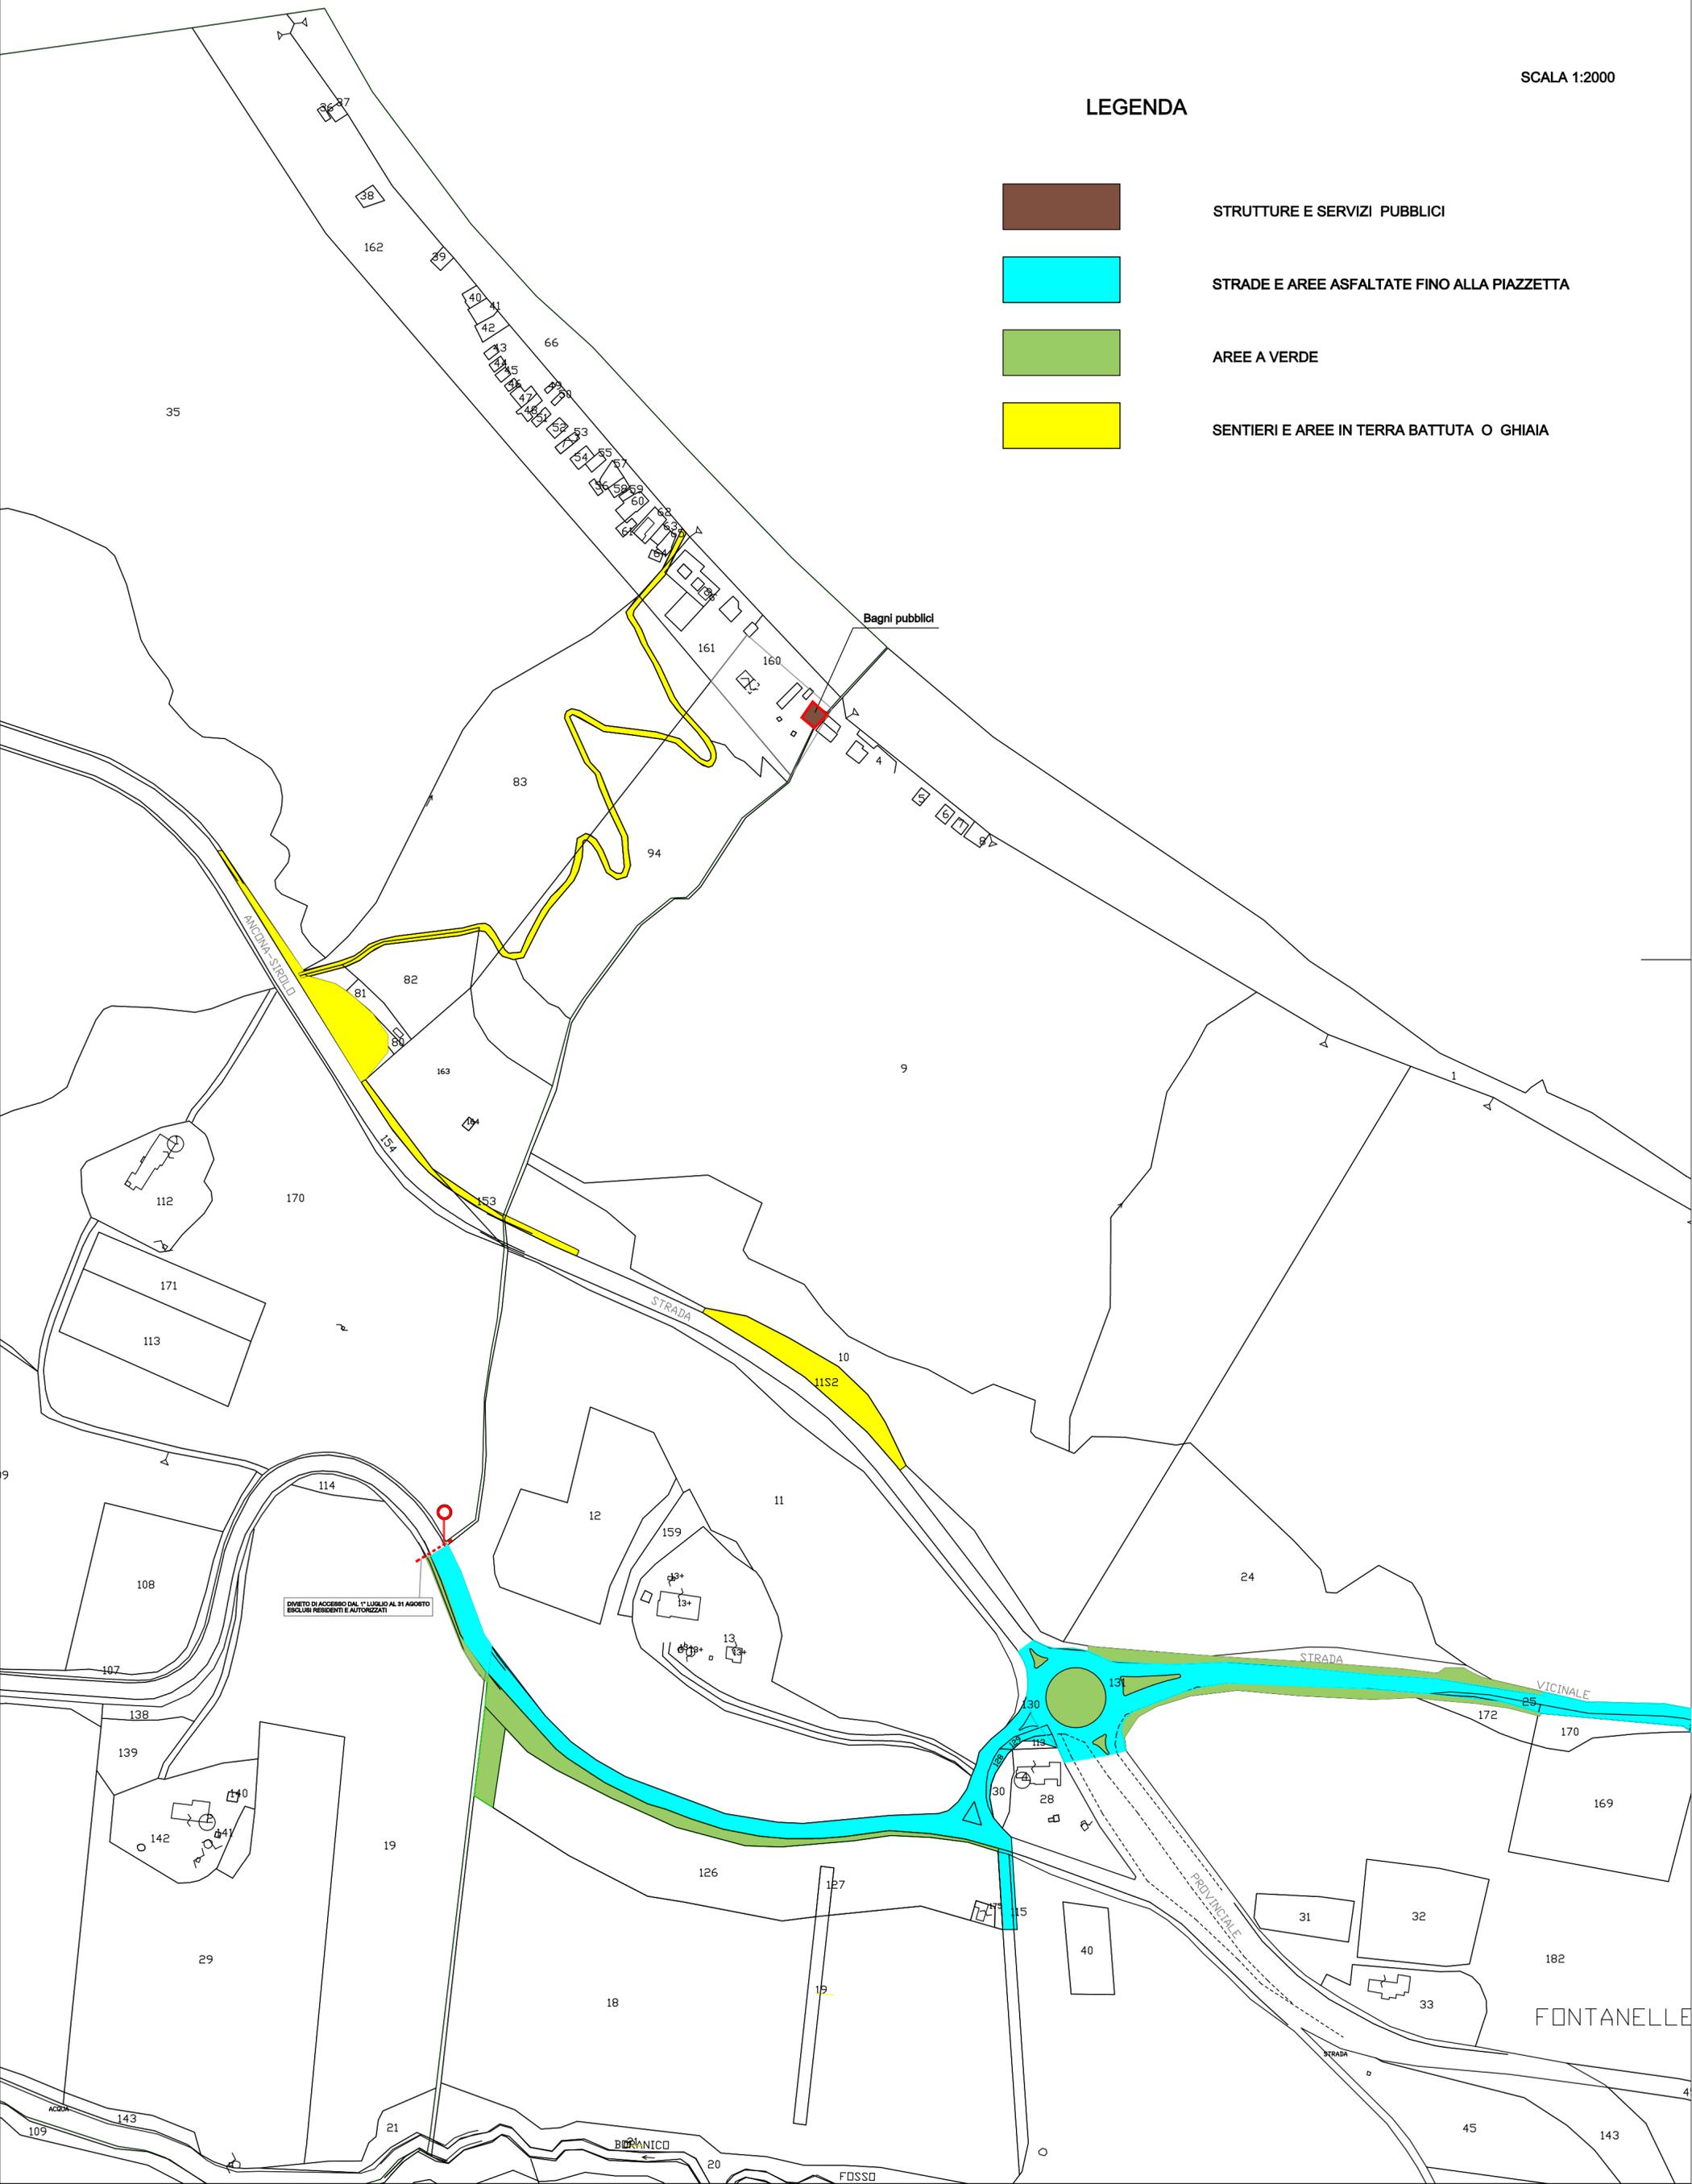

LEGENDA



STRUTTURE E SERVIZI PUBBLICI



STRADE E AREE ASFALTATE




AREE A VERDE



SENTIERI E AREE IN TERRA BATTUTA O GHIAIA



ZONA ATERRAGGIO ELIAMBULANZA

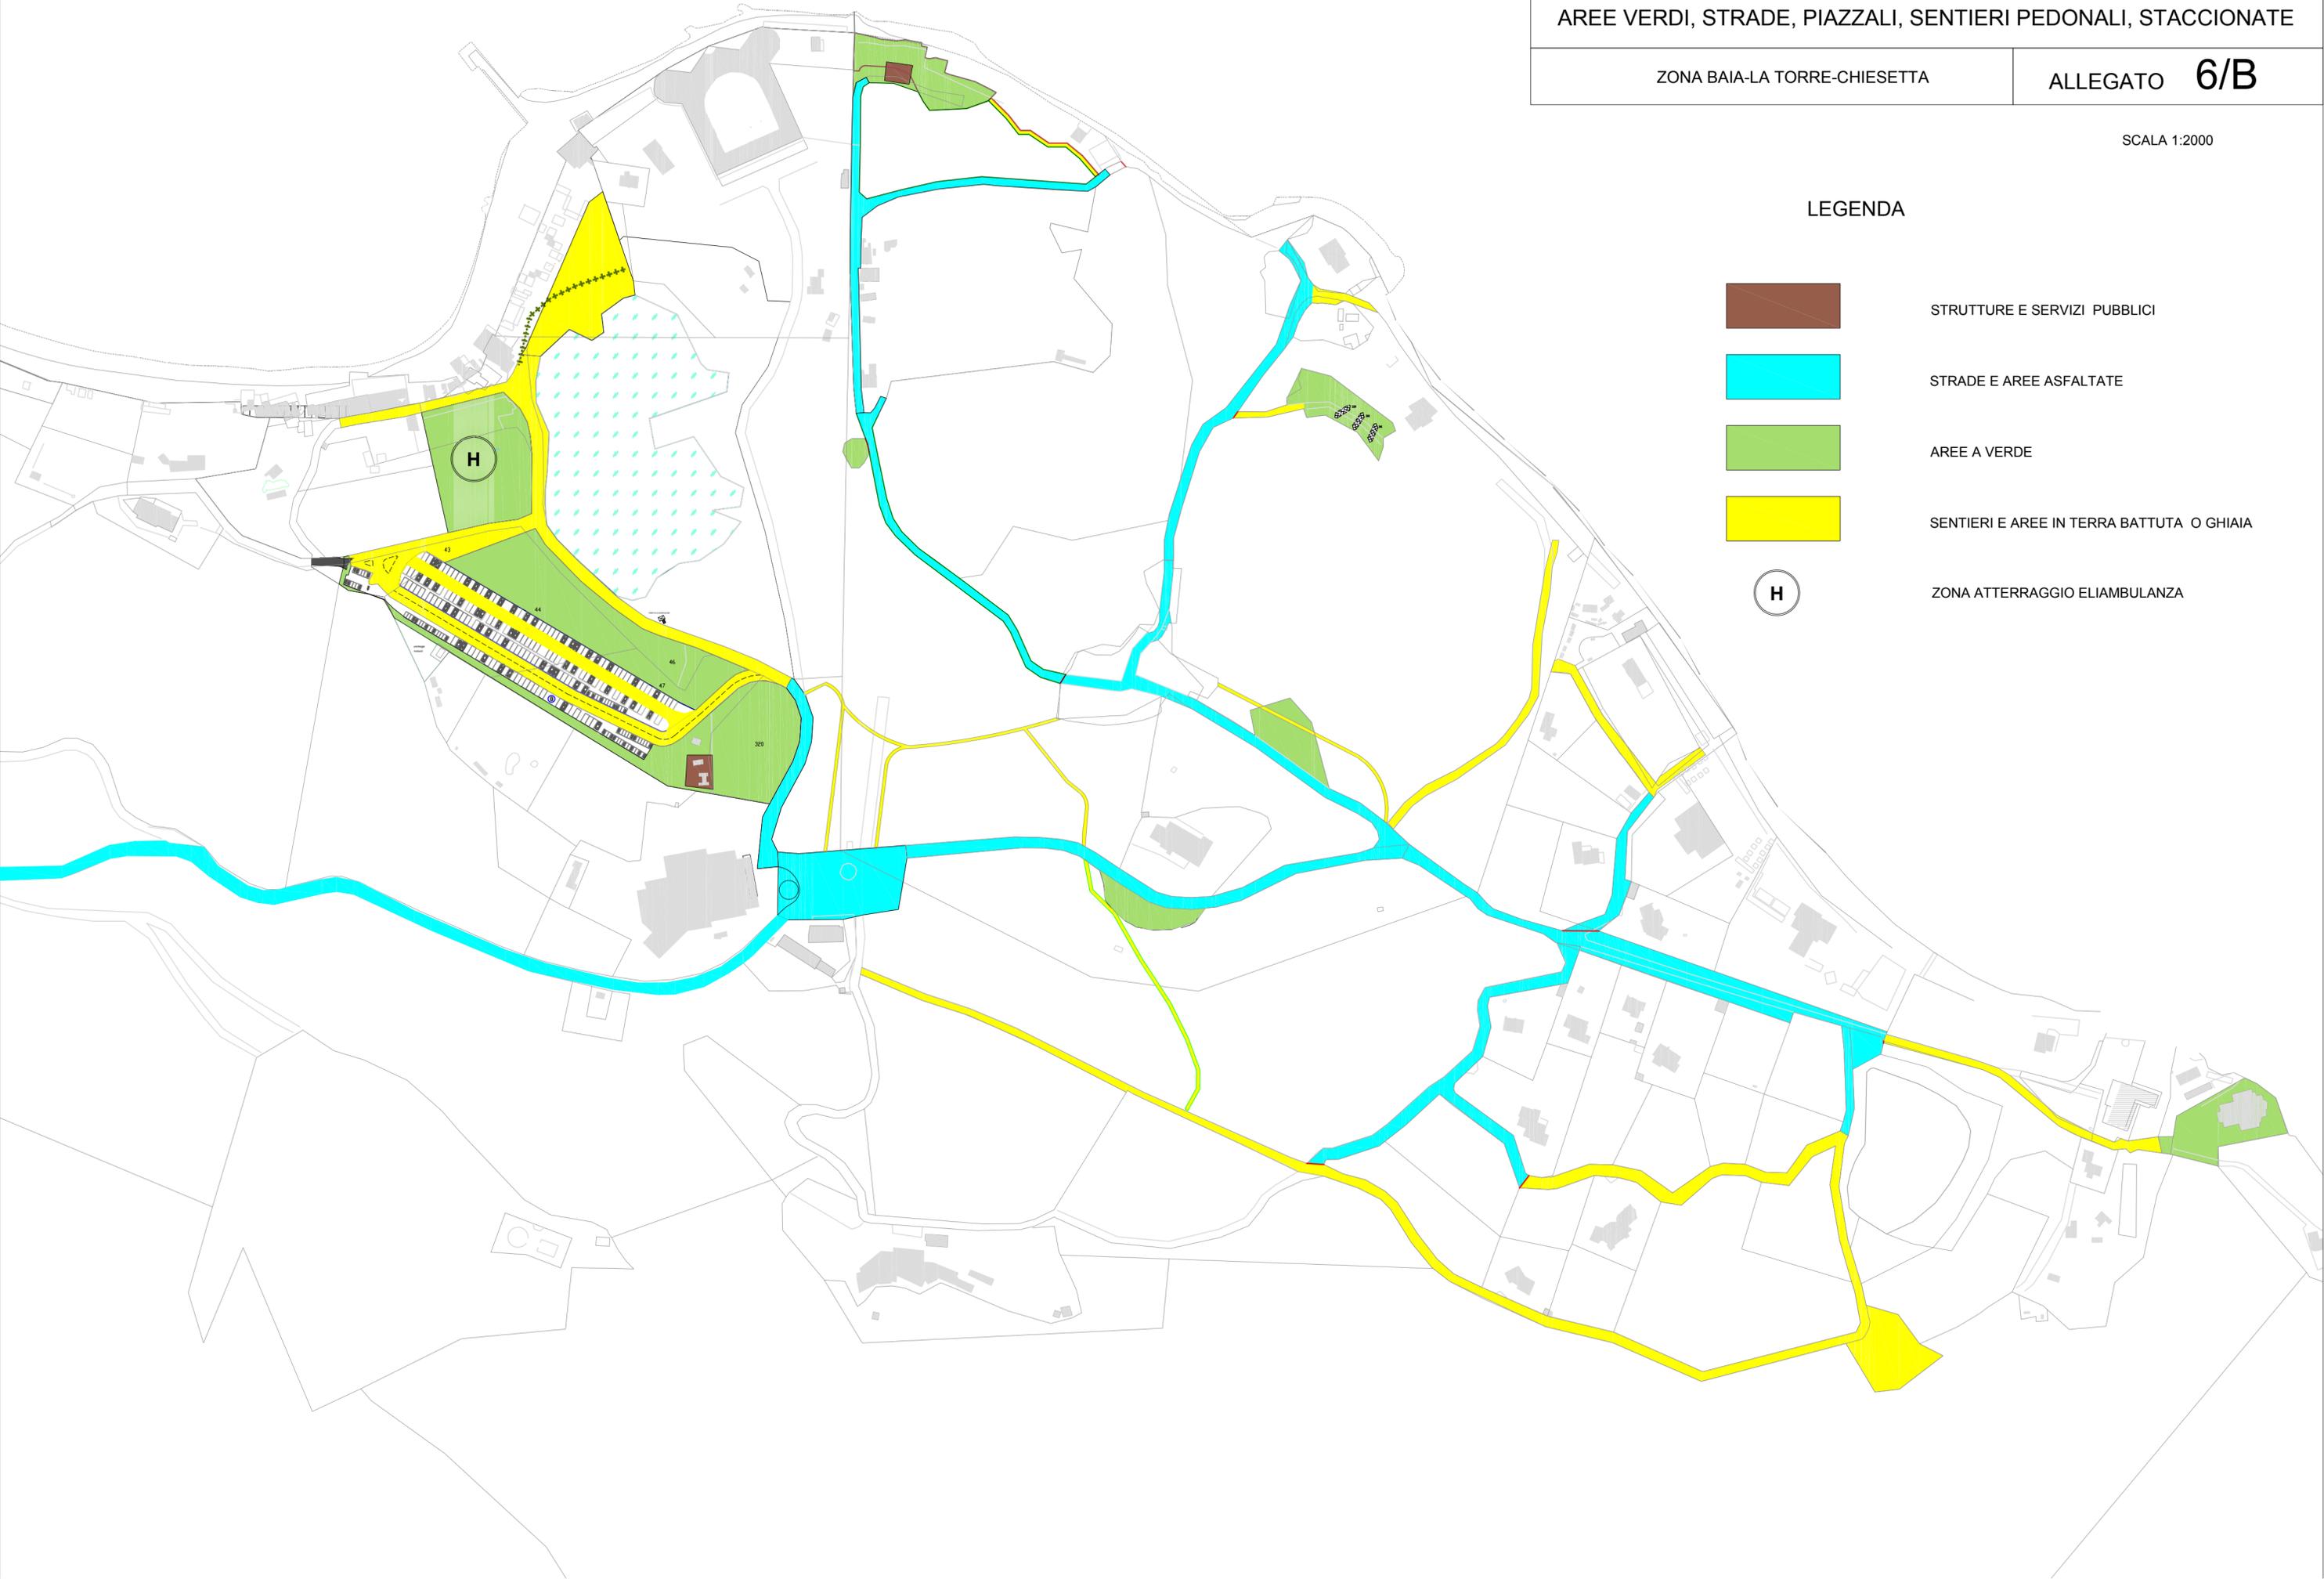



**COMUNE DI ANCONA**

Largo XXIV Maggio, n. 1 – 60123

**ASSESSORATO ALL'URBANISTICA  
DIREZIONE SPORTELLO UNICO INTEGRATO (S.U.I.)  
EDILIZIA PRIVATA, PRODUTTIVA E COMMERCIO**

***CONCESSIONE SERVIZI ALLA BAIA E SPIAGGE  
DI PORTONOVO E MEZZAVALLE  
2017/2020***

**Allegato 7 – Bus navetta**

Ancona, 20 febbraio 2017

\*\*\*\*\*

Il servizio di trasporto delle persone dai parcheggi a Monte fino alla baia di Portonovo e ritorno dovrà da svolgersi secondo il seguente calendario, organizzazione e orari minimi:

**CALENDARIO**

- Primi quattro sabato e domenica del mese di giugno;
- Continuativamente dall'ultimo sabato del mese di giugno alla prima domenica del mese di settembre compresa.

**ORGANIZZAZIONE**

- In tutti i sabato e domenica di luglio, nel primo week end di settembre e dall'ultimo week end di luglio all'ultima domenica di agosto, dovranno essere in servizio 2 bus e assicurate corse almeno ogni 10 minuti;
- Per tutto il restante periodo di somministrazione del servizio: corse almeno ogni 20 minuti.

**ORARIO**

Il servizio di trasporto bus navetta dovrà avere inizio delle corse da monte almeno alle ore 8.30 e termine corse dalla piazzetta di Portonovo dopo le ore 19.30.

Nel corso della concessione, fatti salvi il numero di giornate e di mezzi impiegati come sopra descritti, sarà possibile una diversa distribuzione degli stessi, se giudicata dall'amministrazione più utile alla resa del servizio.

CAMPEGGIO "LA TORRE" (IVA inclusa)	
Descrizione	Tariffa massima euro
<b>TARIFFE A NOTTE</b>	
<b>Adulti</b>	
- bassa stagione	5,00
- media stagione	6,50
- alta stagione	9,00
<b>Bambini 2/10 anni</b>	
- bassa stagione	3,50
- media stagione	4,50
- alta stagione	5,50
<b>Camper/roulotte</b>	
- bassa stagione	8,50
- media stagione	10,00
- alta stagione	13,00
<b>Tenda piazzola grande</b>	
- bassa stagione	7,00
- media stagione	8,50
- alta stagione	11,00
<b>Tenda piazzola piccola</b>	
- bassa stagione	6,00
- media stagione	7,50
- alta stagione	8,50
<b>Auto</b>	
- bassa stagione	5,00
- media stagione	6,00
- alta stagione	10,00
<b>Moto</b>	
- bassa stagione	2,50
- media stagione	4,00
- alta stagione	5,00
<b>Punto allaccio elettrico</b>	
- bassa stagione	3,50
- media stagione	3,50
- alta stagione	3,50
<b>Ospiti (dopo due ore)</b>	
- bassa stagione	4,50
- media stagione	5,50
- alta stagione	7,50

<b>Animali domestici</b>	
– bassa stagione	1,00
– media stagione	2,50
– alta stagione	3,50
<b>Affitto roulotte (2 persone, luce, auto, gas, pulizia finale)</b>	
– bassa stagione	35,00
– media stagione	50,00
– alta stagione	60,00
<b>CONTRATTI A FORFAIT</b>	
<b>Semistagionale (dall'1/05 al 31/07)</b>	
– n. 3 persone adulte, piazzola camper/roulotte, luce, auto	1.600,00
– per ogni componente adulto aggiunto	150,00
– per ogni componente aggiunto inferiore ai 10 anni	75,00
– animali domestici	55,00
<b>Stagionale (dall'1/05 al 30/09)</b>	
– n. 3 persone adulte, piazzola camper/roulotte, luce, auto	3.000,00
– per ogni componente adulto aggiunto	240,00
– per ogni componente aggiunto inferiore ai 10 anni	115,00
– animali domestici	110,00
<b>Mesi di Aprile – Maggio</b>	
– n. 3 persone adulte, piazzola camper/roulotte, luce, auto	330,00
– per ogni componente adulto aggiunto	55,00
– per ogni componente aggiunto inferiore ai 10 anni	30,00
– animali domestici	20,00
<b>Mesi di Maggio – Giugno</b>	
– n. 3 persone adulte, piazzola camper/roulotte, luce, auto	900,00
– per ogni componente adulto aggiunto	75,00
– per ogni componente aggiunto inferiore ai 10 anni	50,00
– animali domestici	40,00
<b>Mese di Settembre</b>	
– n. 3 persone adulte, piazzola camper/roulotte, luce, auto	360,00
– per ogni componente adulto aggiunto	55,00
– per ogni componente aggiunto inferiore ai 10 anni	30,00
– animali domestici	20,00
tariffe campeggio bassa stagione dalla apertura al 31/05 e dal 15/09 alla chiusura	
tariffe campeggio media stagione dal 01/06 al 30/06 e dal 26/08 al 14/09	
tariffe campeggio alta stagione dal 01/07 al 24/08	
<b>CABINE BALNEARI “LA TORRE”</b>	
<b>Descrizione</b>	<b>Tariffa minima euro</b>
– concessione cabina dal 1/05 al 30/09 stagionalità unica	370,00
Le tariffe si intendono IVA compresa e al netto delle tasse di soggiorno. Le tariffe dei contratti a forfait del Campeggio potranno essere ridotte proporzionalmente in base al periodo del contratto	

<b>PARCHEGGIO PORTONOVO</b> <b>(IVA inclusa)</b>	
<b>PARCHEGGI LAGO GRANDE E LA TORRE</b>	<b>Tariffa massima euro</b>
<b><i>Bassa stagione (maggio, giugno, settembre)</i></b>	
– sosta auto giornata intera (dalle 8.00 alle 18.00)	5,00
– sosta auto oraria (o frazione di ora)	0,80
– sosta veicoli elettrici	Gratuita
– sosta motocicli (tariffa unica)	2,00
– sosta camper (tariffa unica)	9,00
<b><i>Alta stagione - dal 01/07 al 31/08</i></b>	
– sosta auto mezza giornata (dalle 8.00 alle 13.00 – dalle 13.00 alle 18.00)	5,00
– sosta auto giornata intera (dalle 8.00 alle 18.00)	11,00
– sosta auto oraria (o frazione di ora)	1,50
– sosta veicoli elettrici	Gratuita
– sosta motocicli (tariffa unica)	2,00
– sosta camper (tariffa unica)	22,00
<b>AREA SOSTA A MONTE</b>	
<b><i>Bassa stagione (maggio, giugno, settembre)</i></b> <b><i>(incluso trasporto bus navetta)</i></b>	
– sosta auto giornata intera (dalle 8.00 alle 19.00)	3,00
– sosta auto oraria (o frazione di ora)	0,50
– sosta veicoli elettrici	Gratuita
– sosta motocicli (tariffa unica)	Gratuita
– sosta camper (tariffa unica)	5,00
– sosta in assenza di bus navetta	Gratuita
– sosta BUS turistici	15,00
<b><i>Alta stagione - dal 01/07 al 31/08 (incluso trasporto bus navetta)</i></b>	
– sosta auto giornata intera (dalle 8.00 alle 19.00)	5,00
– sosta auto oraria (o frazione di ora)	0,80
– sosta veicoli elettrici	Gratuita
– sosta motocicli (tariffa unica)	Gratuita
– sosta camper (tariffa unica)	8,00
– sosta in assenza di bus navetta	Gratuita
– sosta BUS turistici	25,00



**COMUNE DI ANCONA**

Largo XXIV Maggio, n. 1 – 60123

**ASSESSORATO ALL'URBANISTICA  
DIREZIONE SPORTELLINO UNICO INTEGRATO (S.U.I.)  
EDILIZIA PRIVATA, PRODUTTIVA E COMMERCIO**

***CONCESSIONE SERVIZI ALLA BAI A E SPIAGGE  
DI PORTONOVO E MEZZAVALLE  
2017/2020***

**Allegato 9 – Imposte COSAP e TARI**

Ancona, 20 febbraio 2017

\*\*\*\*\*

**Imposta COSAP**

L'imposta si applica alle aree pubbliche concesse per i servizi dei Parcheggi Lago Grande-La Torre-a Monte, del Campeggio La Torre e delle Cabine Balneari.

Trattandosi di unica concessione, la COSAP si calcola considerando la sommatoria delle aree in concessione.

La tariffa è calcolata in base al Regolamento e alle tariffe approvate con Delibera del Consiglio Comunale n. 119 del 30/11/2016.

Le modalità di calcolo sono quelle relative alle tariffe per la COSAP permanente.

L'importo del canone COSAP potrà essere ridotto fino al 60%, quale scomputo delle opere straordinarie detraibili (Art. 43 comma 7 Regolamento COSAP), come specificato nel Capitolato Speciale.

Dall'importo COSAP calcolato sarà detratto il canone concessorio offerto in sede di gara (Art. 49 Regolamento COSAP).

*Calcolo dell'importo COSAP*

	Superficie mq	Importo €/mq	Coefficiente Zona 2	Coefficiente tipo occupazione	Importo COSAP €/anno
Parcheggio Lago Grande	4.400				
Parcheggio La Torre	2.387				
Parcheggio a Monte	8.345				
Campeggio La Torre	8.890				
Cabine balneari	72				
Superficie TOTALE	24.094				
<b>Superficie utile ai fini COSAP</b>	<b>3.309</b>	<b>83,95</b>	<b>0,84</b>	<b>0,40</b>	<b>93.348,91</b>

***COSAP totale 2017-2020***      ***373.395,64***

## Imposta TARI

L'imposta si applica alle aree pubbliche concesse per i servizi dei Parcheggi Lago Grande-La Torre-a Monte e per l'area parcheggio privata adiacente la rotatoria a monte, del Campeggio La Torre e delle Cabine Balneari.

La tariffa è distinta per categorie di attività, secondo il Regolamento approvato con delibere di Consiglio Comunale n. 45 del 19/05/2014 e n. 56 del 09/06/2014 del 09/06/2014 (Allegato D).

Si applica la riduzione del 30% per l'uso stagionale.

### Calcolo dell'importo TARI (tariffe anno 2016)

	mq	quota fissa €/mq	quota variabile €/mq	Aliquota Totale €/mq	Importo €.	Tributo provinciale 5% €.	Totali €.
Parcheggi aree comunali	15.967	1,13	0,97	2,10	31.777,20	1.588,86	33.366,06
Parcheggio area privata	2.970	1,13	0,97	2,10	6.237,00	311,85	6.548,85
Campeggio La Torre	8.890	1,60	1,50	3,10	27.559,00	1.377,95	28.936,95
Cabine balneari	72	1,02	0,83	1,85	133,20	6,66	139,86
<b>Somme</b>					<b>65.706,40</b>	<b>3.285,32</b>	<b>68.991,72</b>
						riduzione 30%	<b>20.697,52</b>
						<b>TARI annua</b>	<b>48.294,20</b>
						<b>TARI totale 2017-2020</b>	<b>193.176,80</b>