



COMMITENZA: Comune di Ancona		PROGETTISTA INCARICATO: Ing. Andrea Lombardi GRUPPO DI LAVORO: Ing. Michele Martinelli Ing. Paolo Caiulo		EMISS.: OTT/17 AGG.:
TAVOLA: 02	SCALA: 1:100	PLOT: 1:1	ID_FILE: 1723_EA_02	



\\zion\share\00-gestione\02_lav\17\1723_poggio\4wp\01_dis\01_arch\1723_ea_poggio_2m.dwg

+39 071 0970217 (tel)
+39 071 9699957 (fax)


Via Martiri della Resistenza, 2
60125 - Ancona

andrea.lombardi@aico.work
michele.martinelli@aico.work



STATO DI FATTO - Prospetti

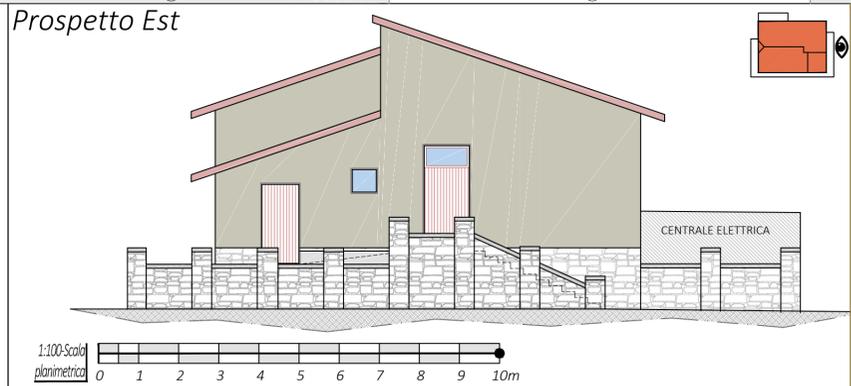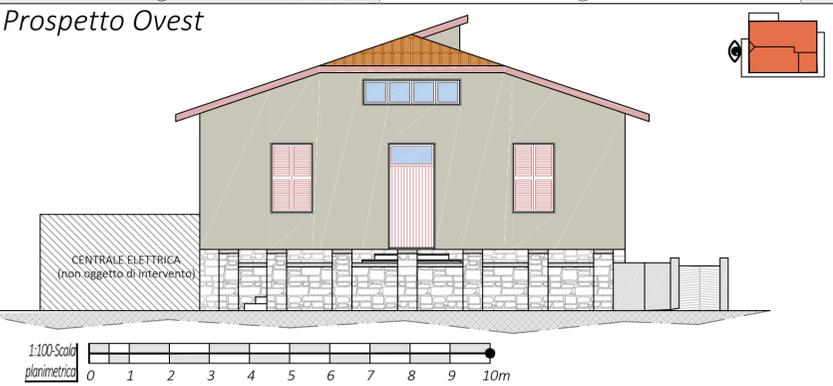


STATO DI FATTO - Sezioni

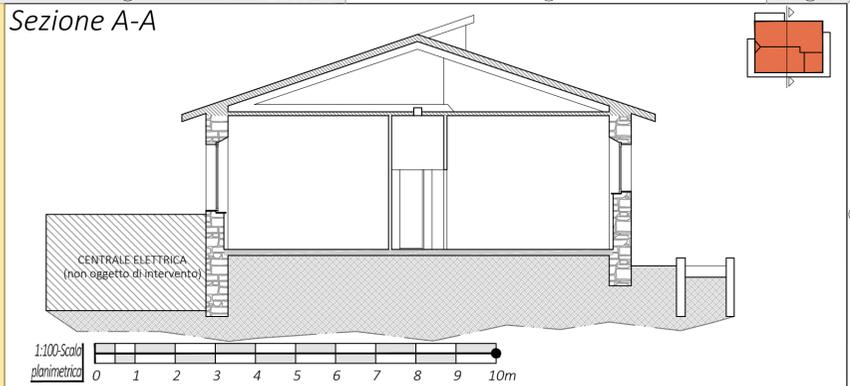



STATO DI FATTO - Prospetti

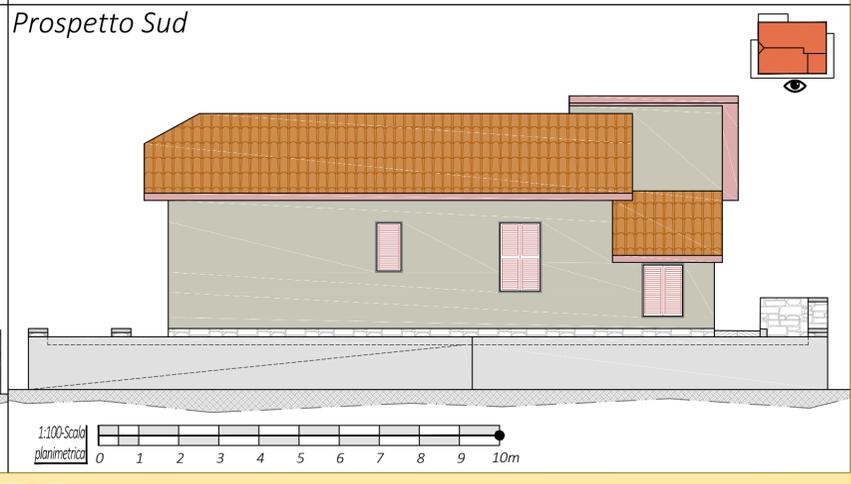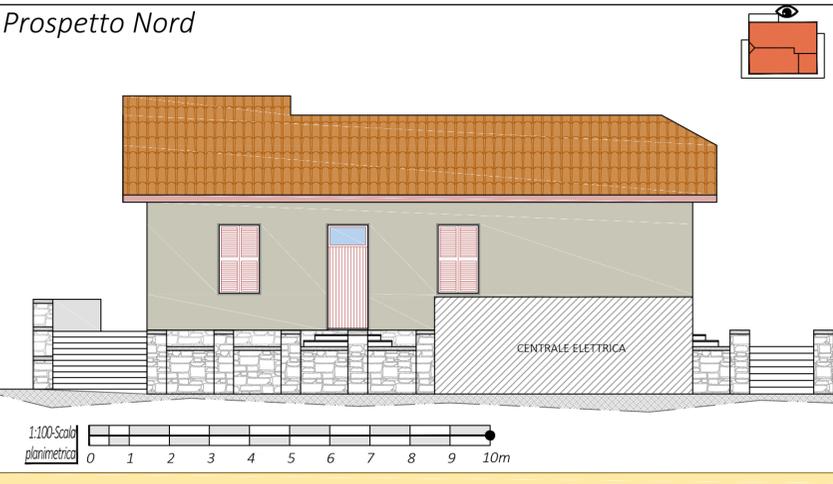


STATO DI FATTO - Sezioni

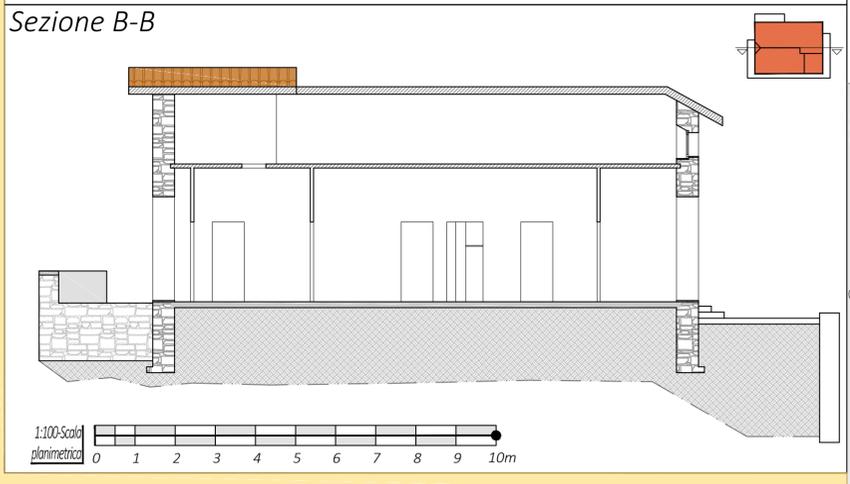



STATO DI PROGETTO - Prospetti

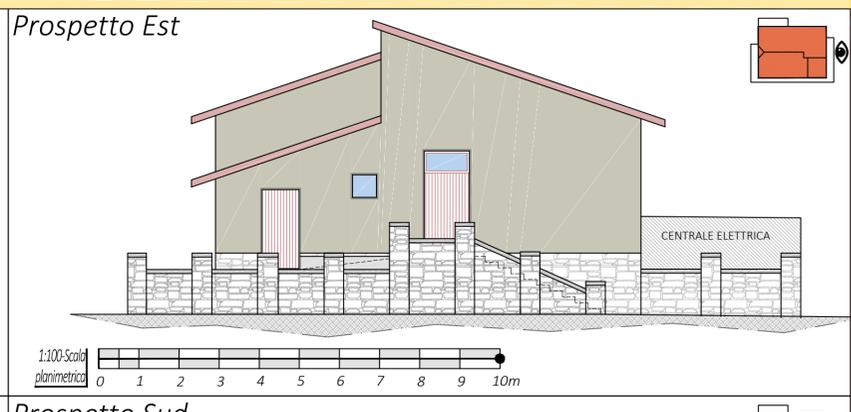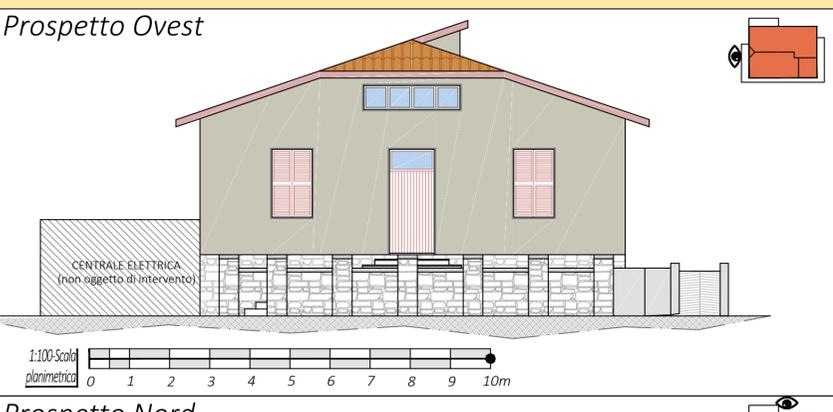

STATO DI PROGETTO - Sezioni

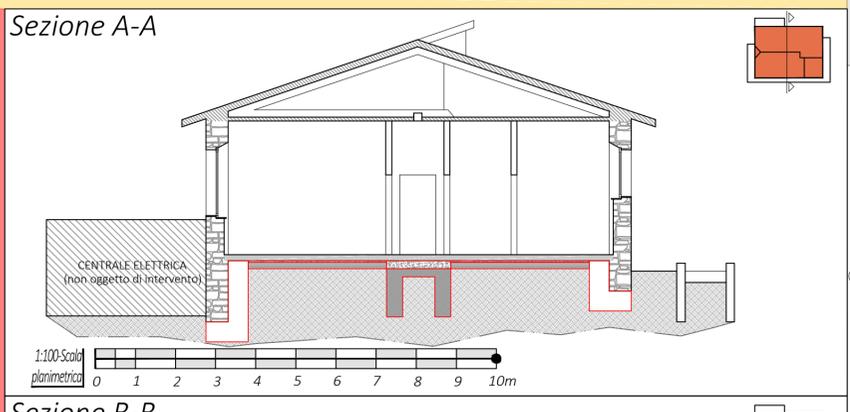

STATO DI PROGETTO - Prospetti

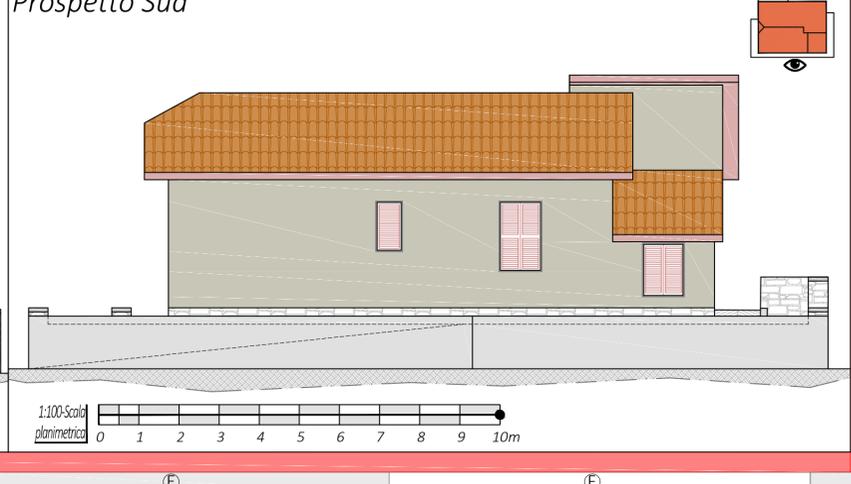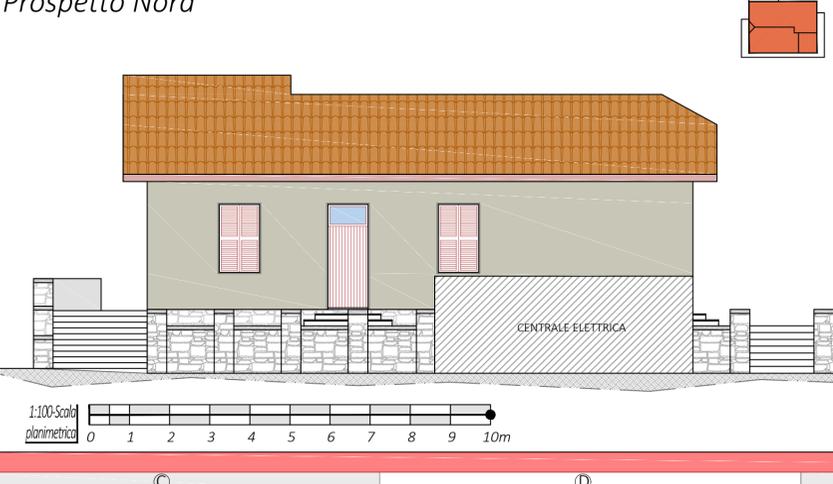

STATO DI PROGETTO - Sezioni

