



COMUNE DI ANCONA

DIREZIONE MANUTENZIONI, FRANA E PROTEZIONE CIVILE



FEBBRAIO 2017

LAVORI DI REALIZZAZIONE DI COLOMBARI SERIE 10 ALL'INTERNO DEL CIMITERO DI CANDIA

PROGETTO ESECUTIVO

PROGETTO
PLANIMETRIA con indicazione degli interventi
PIANTA DELLE COPERTURE
PROSPETTO ESTERNO, SEZIONI A-A, B-B- e C-C
STRALCIO AEREOFOTOGRAMMETRICO

scala: 1:100

elaborato

A02

IL SINDACO:
ASSESSORE LL.PP.:
RESPONSABILE DEL PROCEDIMENTO:
PROGETTISTA ARCHITETTONICO:
PROGETTISTA STRUTTURALE:




Avv. Valeria MANCINELLI
Ing. Paolo MANARINI
Ing. Luciano LUCCHETTI
Arch. Oliva BATINI
Ing. Maurizio RAFFAELLI

COORDINATORE SICUREZZA
IN FASE DI PROGETTAZIONE:

geom. Massimo BASTIANELLI

File:

cimitero CANDIA
serie 10

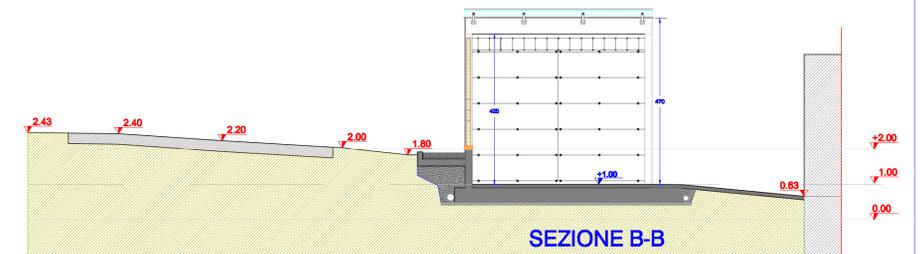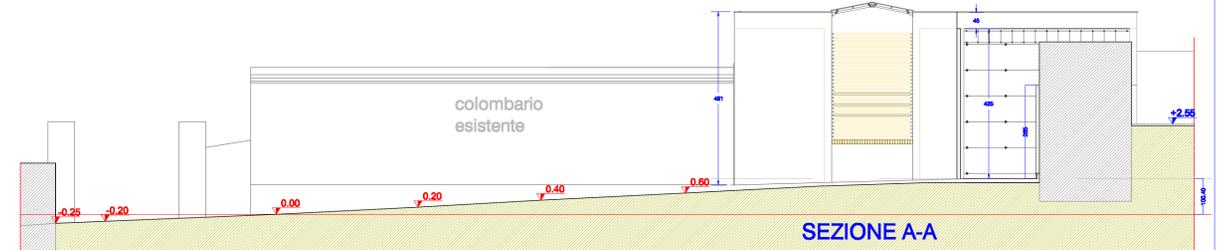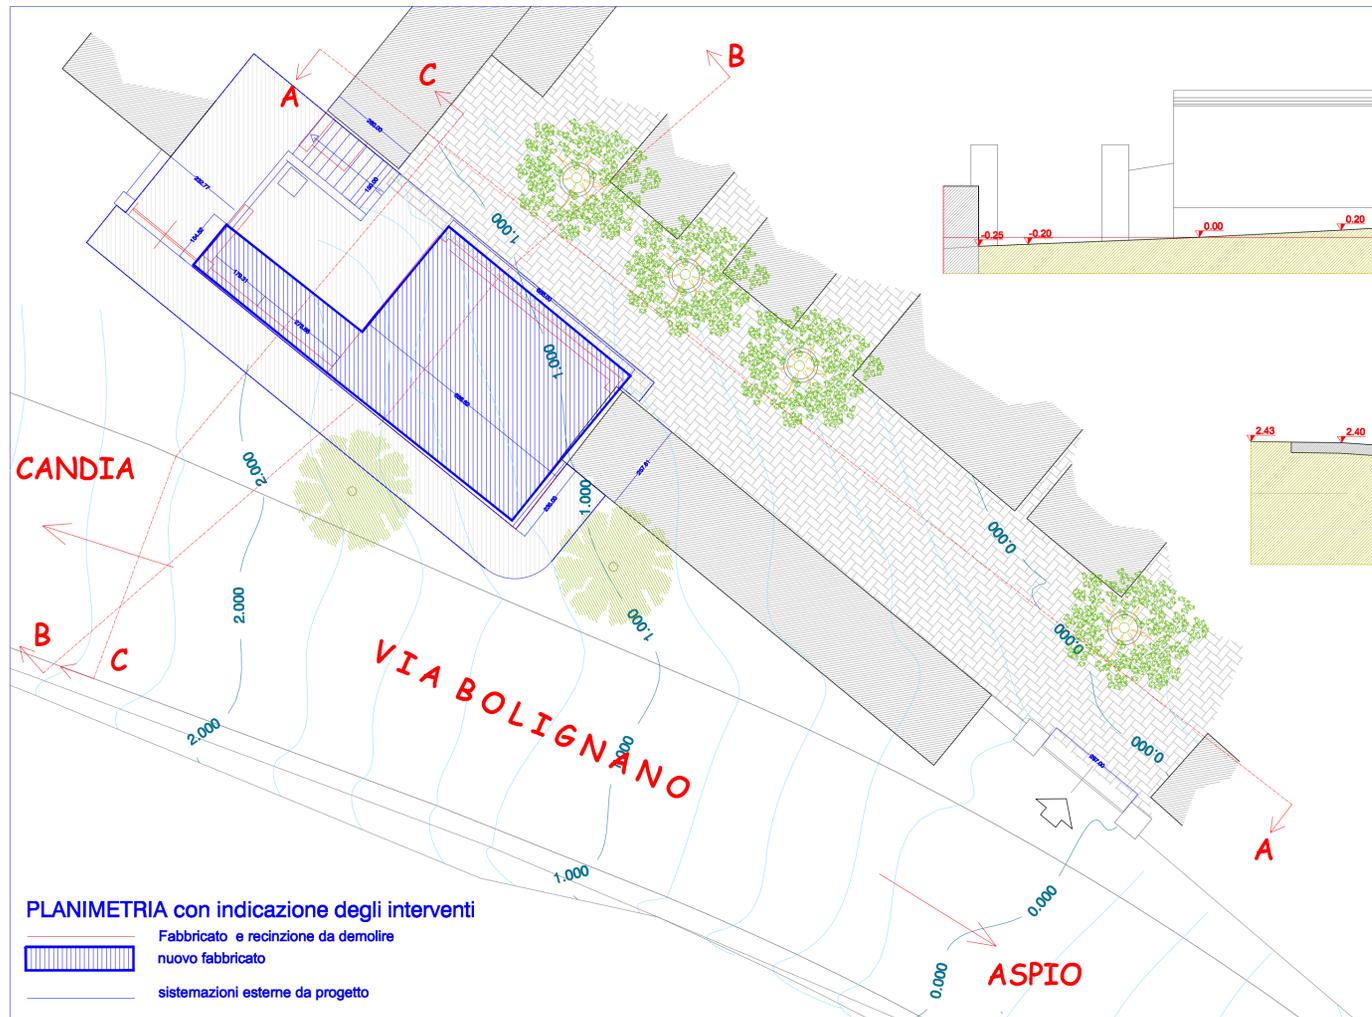

STRALCIO AEREOFOTOGRAMMETRICO - SCALA 1:2.000

