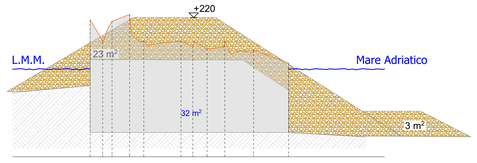


| | | | | | | | | | | |
|---|---|---|---|---|---|---|---|---|---|---|
| Quote berma | 2.11 | 1.25 | 1.62 | 2.33 | 1.22 | 1.20 | 0.97 | 0.86 | 1.20 | 0.70 | 0.26 |
| Progressive | 0.00 | 0.51 | 0.92 | 1.77 | 3.88 | 4.38 | 4.99 | 5.71 | 6.98 | 8.48 |

SEZ 8 Prog.=35.00 m

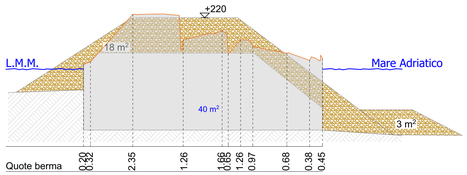


| | | | | | | | | | | | | | |
|---|---|---|---|---|---|---|---|---|---|---|---|---|---|
| Quote berma | 0.20 | 0.32 | 2.35 | 1.26 | 1.86 | 1.65 | 1.26 | 0.97 | 0.68 | 0.38 | 0.45 |
| Progressive | 0.00 | 0.30 | 2.10 | 4.25 | 5.92 | 6.18 | 6.71 | 7.23 | 8.68 | 9.65 | 10.20 |

SEZ 9 Prog.=40.00 m

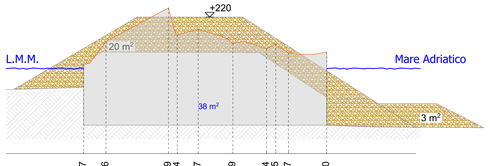


| | | | | | | | | | |
|---|---|---|---|---|---|---|---|---|---|
| Quote berma | 0.17 | 1.16 | 2.59 | 1.44 | 1.67 | 1.09 | 0.84 | 1.05 | 0.67 | 0.70 |
| Progressive | 0.00 | 0.96 | 3.62 | 4.00 | 4.89 | 6.37 | 7.81 | 8.20 | 8.75 | 10.38 |

SEZ 10 Prog.=45.00 m

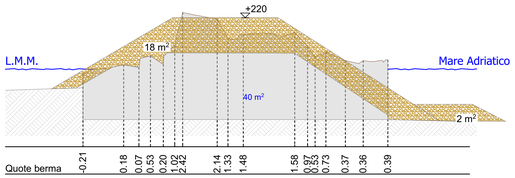


| | | | | | | | | | | | | | | |
|---|---|---|---|---|---|---|---|---|---|---|---|---|---|---|
| Quote berma | -0.21 | 0.18 | 0.07 | 0.53 | 0.20 | 1.02 | 2.42 | 2.14 | 1.33 | 1.48 | 1.58 | 0.57 | 0.37 | 0.73 | 0.37 | 0.36 | 0.39 |
| Progressive | 0.00 | 1.74 | 2.39 | 2.89 | 3.43 | 3.92 | 4.26 | 5.73 | 6.19 | 6.85 | 9.04 | 9.61 | 10.37 | 11.20 | 11.97 | 13.02 |

SEZ 11 Prog.=50.00 m

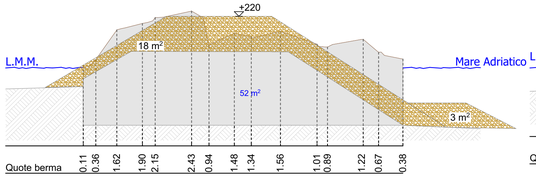


| | | | | | | | | | | | | | |
|---|---|---|---|---|---|---|---|---|---|---|---|---|---|
| Quote berma | 0.11 | 0.36 | 1.62 | 1.90 | 2.15 | 2.43 | 0.94 | 1.48 | 1.34 | 1.56 | 1.01 | 1.22 | 0.67 | 0.38 |
| Progressive | 0.00 | 0.54 | 1.43 | 2.53 | 3.07 | 4.63 | 5.37 | 6.45 | 7.18 | 8.42 | 9.98 | 11.94 | 12.61 | 13.65 |

SEZ 12 Prog.=55.00 m

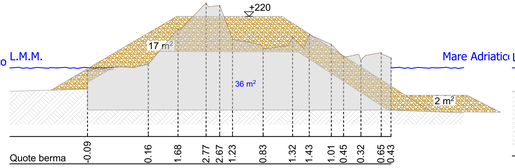


| | | | | | | | | | | | | | |
|---|---|---|---|---|---|---|---|---|---|---|---|---|---|
| Quote berma | -0.09 | 0.16 | 1.68 | 2.77 | 2.67 | 1.23 | 0.83 | 1.32 | 1.43 | 1.01 | 0.45 | 0.32 | 0.65 | 0.43 |
| Progressive | 0.00 | 2.60 | 3.87 | 5.06 | 5.64 | 6.19 | 7.50 | 8.76 | 9.47 | 10.41 | 10.93 | 11.68 | 12.54 | 12.96 |

SEZ 13 Prog.=60.00 m

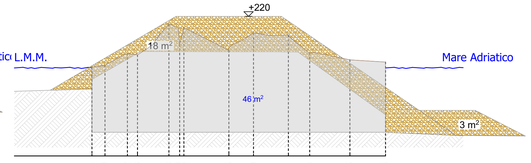


| | | | | | | | | | | | | |
|---|---|---|---|---|---|---|---|---|---|---|---|---|
| Quote berma | 0.04 | 0.10 | 0.62 | 0.56 | 1.88 | 0.99 | 0.92 | 1.75 | 1.49 | 1.41 | 0.63 | 0.35 | 0.25 |
| Progressive | 0.00 | 0.54 | 1.51 | 1.94 | 3.29 | 3.77 | 3.93 | 5.85 | 6.90 | 8.39 | 9.30 | 11.02 | 12.54 |

SEZ 14 Prog.=65.00 m

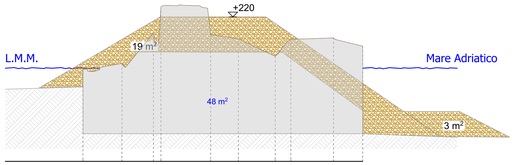


| | | | | | | | | | | |
|---|---|---|---|---|---|---|---|---|---|---|
| Quote berma | -0.05 | 0.20 | 1.50 | 2.62 | 1.43 | 1.25 | 0.50 | 1.23 | 1.29 | 0.94 |
| Progressive | 0.00 | 1.82 | 3.33 | 5.42 | 6.64 | 8.21 | 8.88 | 10.70 | 11.95 |

SEZ 15 Prog.=70.00 m

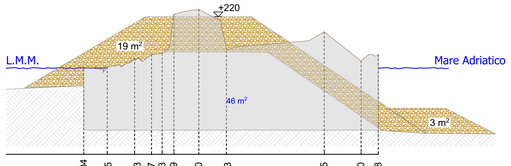


| | | | | | | | | | | | | | |
|---|---|---|---|---|---|---|---|---|---|---|---|---|---|
| Quote berma | -0.04 | 0.05 | 0.43 | 0.57 | 0.63 | 0.35 | 2.29 | 2.50 | 0.73 | 1.55 | 0.30 | 0.58 |
| Progressive | 0.00 | 0.82 | 2.17 | 2.89 | 3.45 | 3.85 | 4.91 | 6.07 | 10.27 | 11.84 | 12.58 |

SEZ 16 Prog.=75.00 m

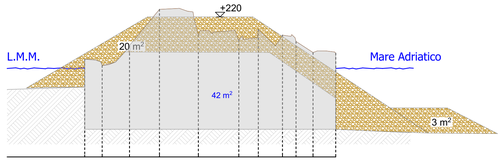


| | | | | | | | | | | | | | |
|---|---|---|---|---|---|---|---|---|---|---|---|---|---|
| Quote berma | 0.39 | 0.12 | 0.64 | 2.52 | 1.41 | 1.21 | 1.32 | 1.42 | 1.13 | 0.68 | 0.65 |
| Progressive | 0.00 | 0.67 | 1.86 | 3.19 | 4.91 | 6.13 | 6.41 | 7.41 | 8.44 | 8.98 | 9.75 | 10.72 |

SEZ 17 Prog.=80.00 m

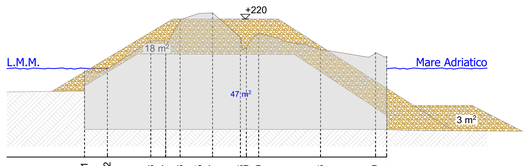


| | | | | | | | | | | | | | |
|---|---|---|---|---|---|---|---|---|---|---|---|---|---|
| Quote berma | -0.11 | -0.02 | 1.18 | 0.97 | 2.08 | 2.35 | 2.37 | 1.83 | 1.50 | 0.83 | 0.69 | 0.51 |
| Progressive | 0.00 | 0.98 | 2.83 | 3.47 | 3.99 | 4.95 | 5.47 | 6.66 | 7.44 | 10.03 | 12.39 | 12.90 |

SEZ 18 Prog.=85.00 m

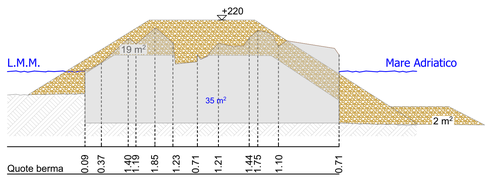


| | | | | | | | | | | | |
|---|---|---|---|---|---|---|---|---|---|---|---|
| Quote berma | 0.09 | 0.37 | 1.40 | 1.19 | 1.85 | 1.23 | 0.71 | 1.21 | 1.44 | 1.75 | 1.10 | 0.71 |
| Progressive | 0.00 | 0.70 | 1.84 | 2.17 | 2.99 | 3.92 | 4.79 | 5.70 | 7.01 | 7.38 | 8.26 | 10.85 |

SEZ 19 Prog.=90.00 m

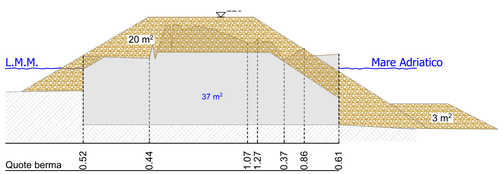


| | | | | | | | | | | |
|---|---|---|---|---|---|---|---|---|---|---|
| Quote berma | 0.52 | 0.44 | 1.07 | 1.27 | 0.37 | 0.86 | 0.61 |
| Progressive | 0.00 | 2.83 | 7.02 | 7.44 | 8.56 | 9.14 | 9.44 | 10.92 |

SEZ 20 Prog.=95.00 m

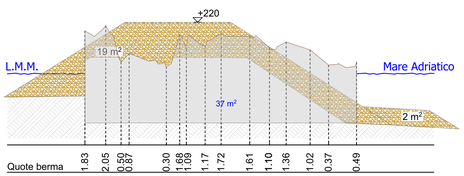


| | | | | | | | | | | | | | |
|---|---|---|---|---|---|---|---|---|---|---|---|---|---|
| Quote berma | 1.83 | 2.05 | 0.50 | 0.87 | 0.30 | 0.68 | 1.09 | 1.17 | 1.72 | 1.61 | 1.10 | 1.36 | 1.02 | 0.37 | 0.49 |
| Progressive | 0.00 | 0.73 | 1.45 | 3.48 | 4.05 | 4.40 | 5.13 | 5.82 | 7.04 | 7.85 | 8.59 | 9.62 | 10.40 | 11.60 |

SEZ 21 Prog.=100.00 m

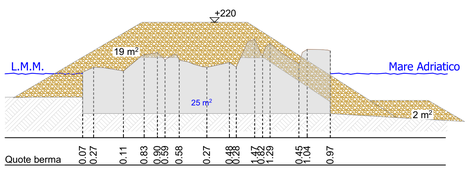


| | | | | | | | | | | | | | | | | |
|---|---|---|---|---|---|---|---|---|---|---|---|---|---|---|---|---|
| Quote berma | 0.07 | 0.27 | 0.11 | 0.83 | 0.50 | 0.50 | 0.58 | 0.27 | 0.48 | 0.42 | 0.82 | 1.29 | 0.45 | 0.54 | 0.97 | 10.57 |
| Progressive | 0.00 | 0.47 | 1.74 | 2.64 | 3.14 | 3.64 | 4.12 | 5.30 | 5.77 | 6.25 | 7.83 | 8.00 | 9.23 | 9.59 | 10.57 |

SEZ 22 Prog.=105.00 m

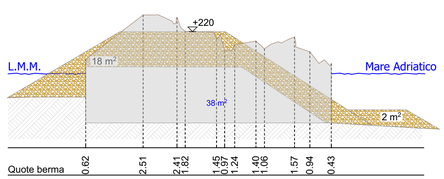


| | | | | | | | | | | | | | |
|---|---|---|---|---|---|---|---|---|---|---|---|---|---|
| Quote berma | 0.62 | 2.51 | 2.41 | 1.82 | 1.45 | 1.01 | 1.24 | 1.40 | 1.66 | 1.57 | 0.94 | 0.43 |
| Progressive | 0.00 | 2.45 | 3.10 | 3.74 | 4.25 | 5.55 | 6.26 | 6.28 | 7.27 | 7.93 | 8.92 | 9.57 | 10.49 |

SEZ 23 Prog.=110.00 m

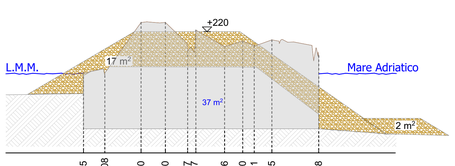


| | | | | | | | | | | | | | | |
|---|---|---|---|---|---|---|---|---|---|---|---|---|---|---|
| Quote berma | 0.05 | -0.08 | 2.20 | 2.20 | 0.97 | 0.87 | 1.16 | 1.40 | 1.21 | 1.45 | 0.76 |
| Progressive | 0.00 | 0.91 | 2.46 | 3.50 | 4.44 | 4.74 | 6.03 | 6.80 | 7.29 | 8.04 | 10.04 |

SEZ 24 Prog.=115.00 m

SCALA 1:100

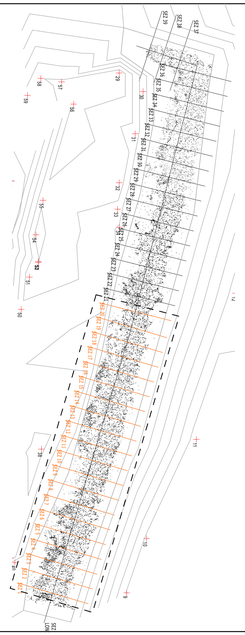

**C O M U N E D I A N C O N A**

DIREZIONE PROGETTAZIONE, MANUTENZIONE, VIABILITA', FRANA,PROTEZIONE CIVILE E SICUREZZA

# RIFIORITURA SCOGLIERA IN LOCALITA' TORRETTE di ANCONA

*SINDACO AVV. VALERIA MANCINELLI*

*DIRIGENTE RESPONSABILE PROCEDIMENTO e COORDINATORE DEL PROGETTO:ING. LUCIANO LUCCHETTI*

*PROGETTISTA: ING. DORIANO SORDONI*


DOTT. ING. ANDREA FABIETTI

DOTT. ING. DORIANO SORDONI

*ANCONA - VIA R.SANZIO 36*


ASSOCIATI