
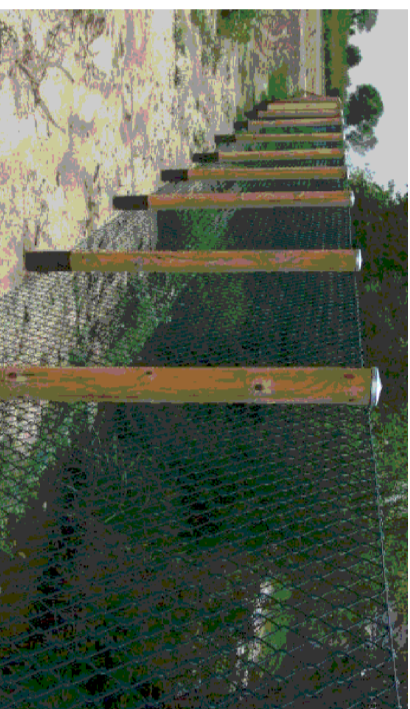


**NUOVA SCUOLA PRIMARIA MERCANTINI  
 E DELL' INFANZIA SIRENETTA - 1° STRALCIO**  
**LOC. PALOMBINA NUOVA**

**PROGETTO ESECUTIVO**

TAVOLA: **A1** PROGETTO ARCHITETTONICO RILIEVO PLANALTIMETRICO  
 Scala: 1:100  
 Data: OTTOBRE 2017

GRUPPO DI PROGETTAZIONE:  
 Ing. Maurizio LONCHI, Architetto  
 Ing. Elisa PAVINI, collaboratore per impianti tecnologici e statico  
 Collaboratori: geom. Fabio RICCIARDINI, geom. Paolo GIOVANNI, geom. Mauro FERRINI  
 Ing. Maurizio ROSSINI, Ing. Massimo MANTOVANI  
 Ing. Emanuele FROVALONI, Il R.U.P.  
 Ing. Maurizio ROSSINI, Ing. Massimo MANTOVANI

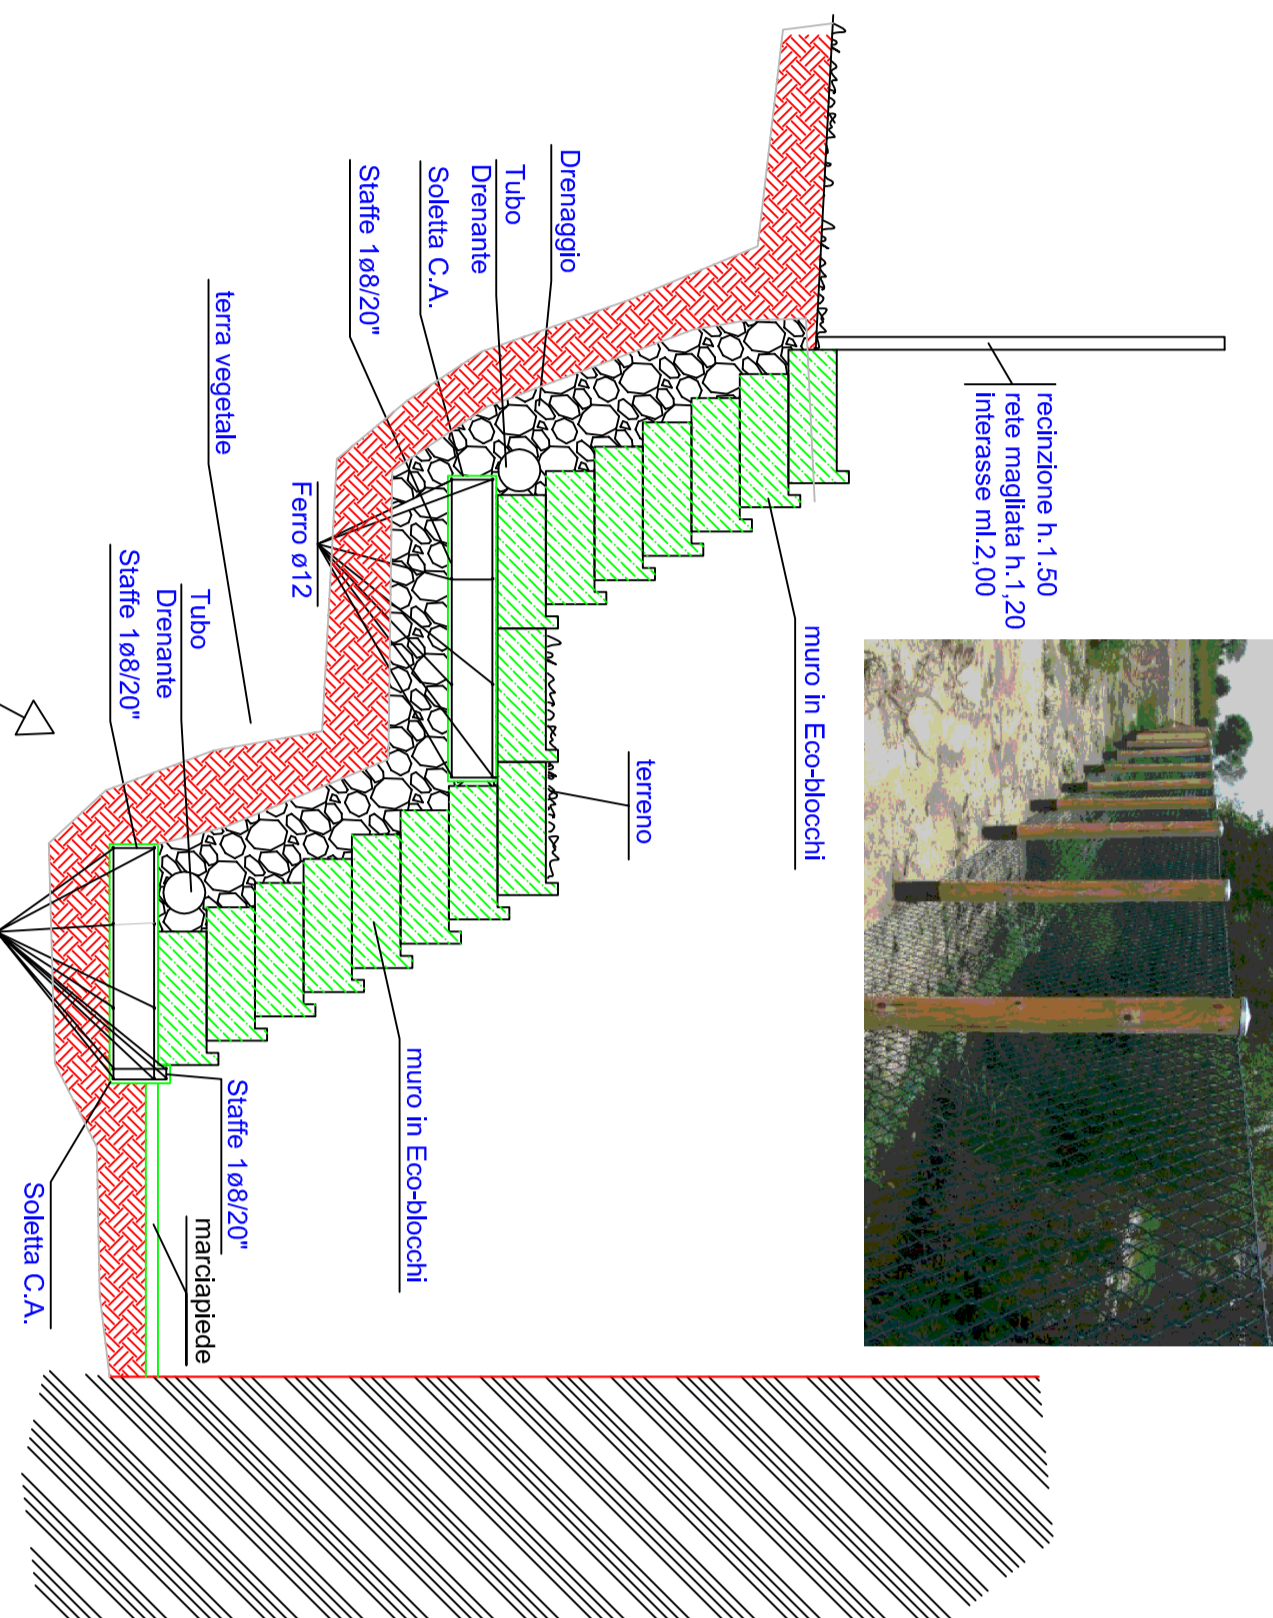

INSERIMENTO PROGETTUALE NEL LOTTO

