




COMUNE DI ANCONA
 ASSESSORATO LAVORI PUBBLICI
 DIREZIONE MANUTENZIONI - FRANA - PROTEZIONE CIVILE
 (Edilizia Scolastica)

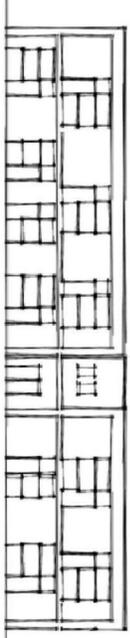

**NUOVA SCUOLA PRIMARIA MERCANTINI
 E DELL' INFANZIA SIRENETTA - 1° STRALCIO
 LOC. PALOMBINA NUOVA**

PROGETTO ESECUTIVO

TAOLA E2	PROGETTO IMPIANTI ELETTRICI DISTRIBUZIONE GENERALE - COPERTURA	Scala: 1:100
		Data: OTTOBRE 2017

GRUPPO DI PROGETTAZIONE:
 Ing. Riccardo BORGONONI, geom. Luciano STEFANELLI
 Ing. Maurizio LONGHI, collaboratore per strutture ed architettonico
 Ing. Elisa PAPINI, collaboratore per impianti tecnologici e acustico
 Collaboratori: geom. Fabio RECANTINI, geom. Paolo OSIMANI, geom. Mauro PETRINI
 Piano di Sicurezza e Coordinamento: geom. Massimo BASTANELLI
 Indagine Geologica-Geotecnica: geol. Marco MANTOVANI

IL DIRIGENTE
 Ing. Ermanno FRONTALONI
 IL R.U.P.
 Ing. Maurizio RONCONI

COPERTURA

