



# COMUNE DI ANCONA

DIREZIONE MANUTENZIONI, FRANA E PROTEZIONE CIVILE  
U.O. IMMOBILI COMUNALI, SERVIZI CIMITERIALI E SPP



NOVEMBRE 2017

REALIZZAZIONE DEL COLOMBARIO DENOMINATO SERIE 15/A  
NEL CIMITERO FRAZIONALE DEL PINOCCHIO  
PROGETTO DEFINITIVO ED ESECUTIVO

PROGETTO:  
PARTICOLARI COSTRUTTIVI

elaborato

# A4

scala 1:20 - 1:10

IL SINDACO: Avv. Valeria MANCINELLI  
ASSESSORE LL.PP.: Ing. Paolo MANARINI  
IL DIRIGENTE DELLA DIREZIONE: Ing. Ermanno FRONTALONI

RESPONSABILE DEL PROCEDIMENTO: Ing. Maurizio RONCONI  
PROGETTISTA ARCHITETTONICO: Arch. Oliva BATINI

PROGETTISTA STRUTTURALE: Ing. Davide PALMIERI


COLLABORATORI: Geom. Yuri BIAGIOLI

COORDINATORE SICUREZZA IN FASE DI PROGETTAZIONE: Ing. Davide PALMIERI


File:

## PARTICOLARI scala 1:20


### PARTICOLARE AMATURA LOCULI GETTATI IN OPERA

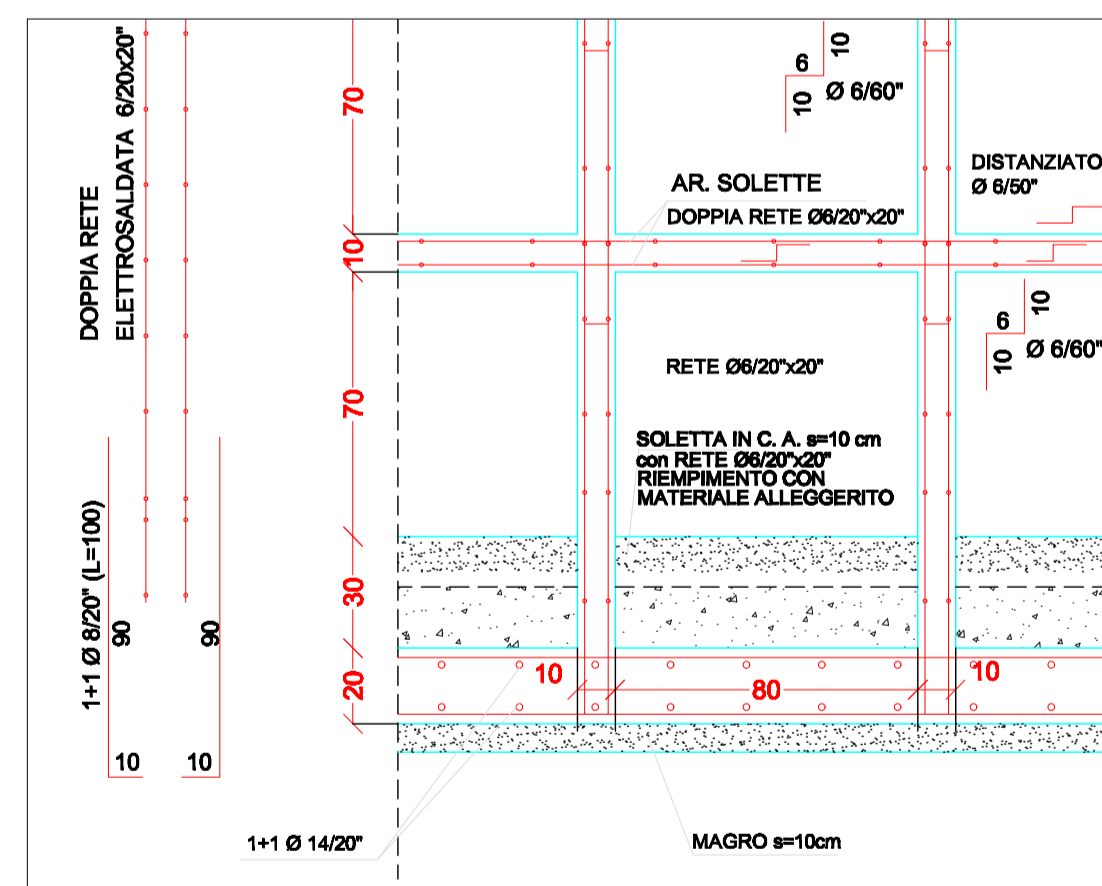

## PARTICOLARE SCARPATA

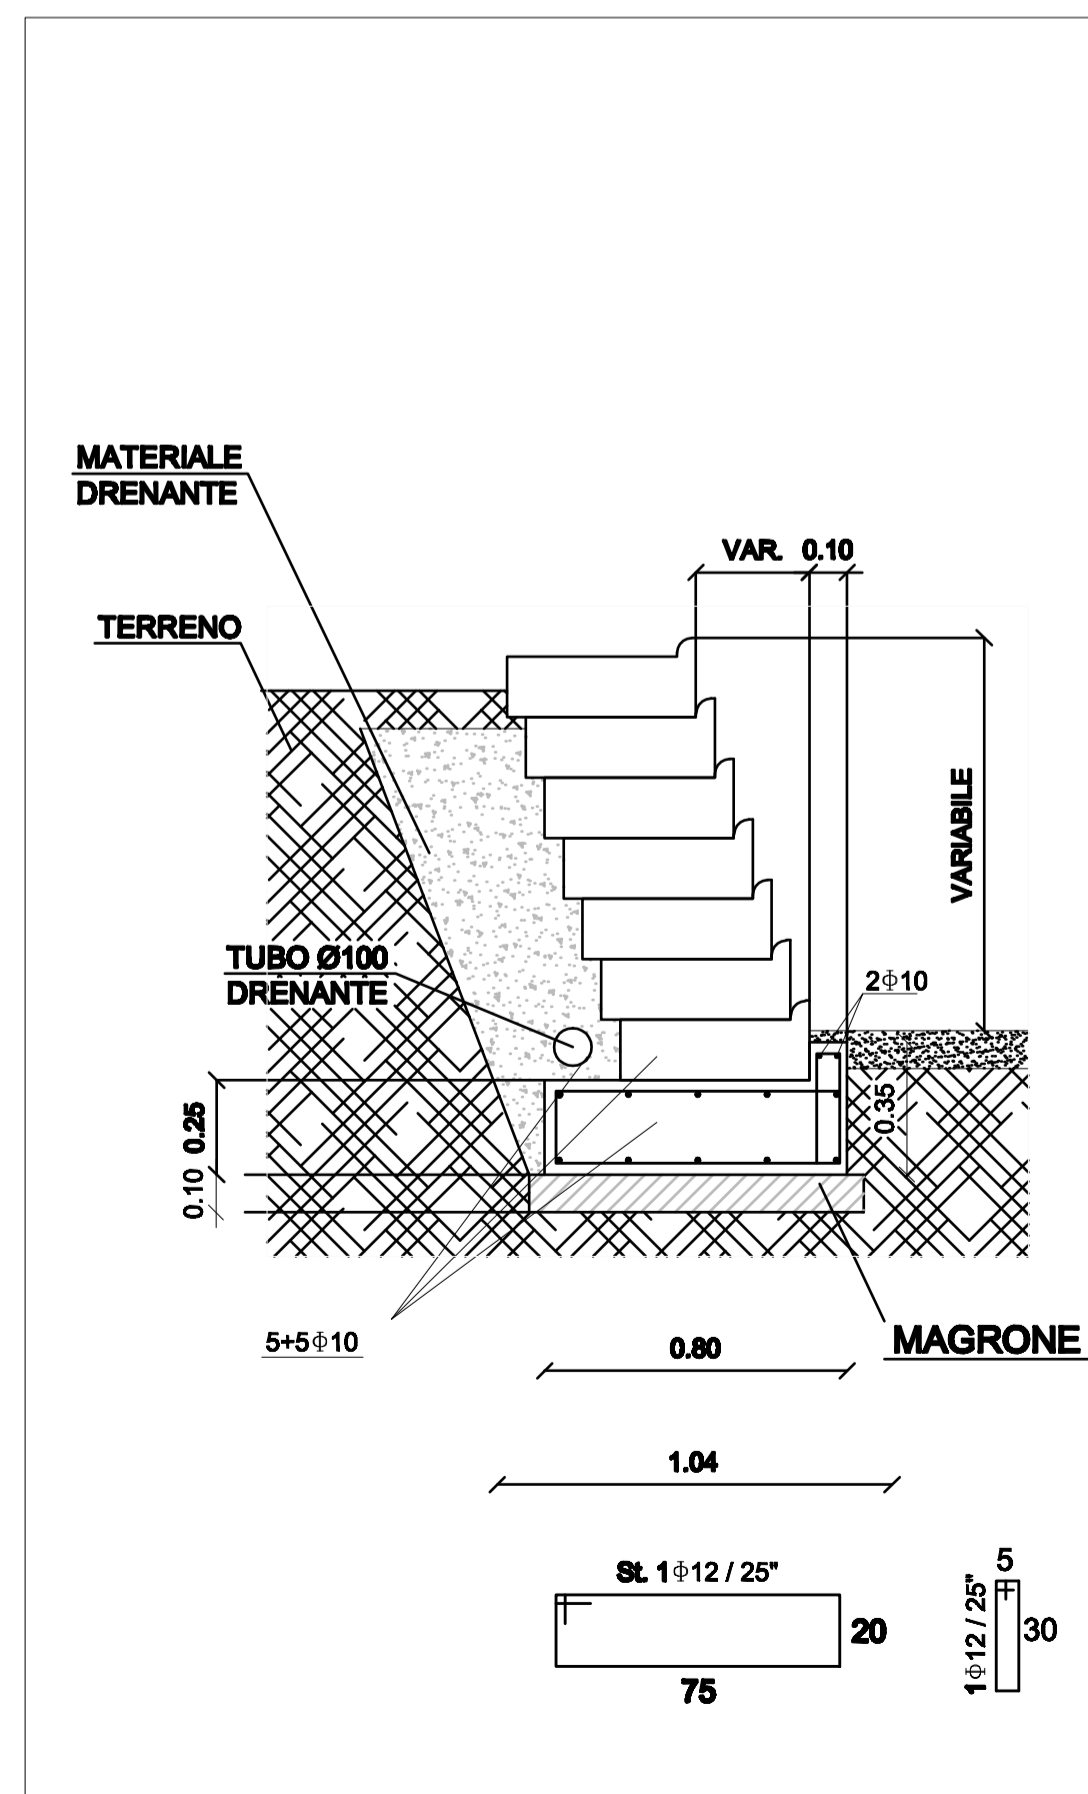

## PARTICOLARI scala 1:10

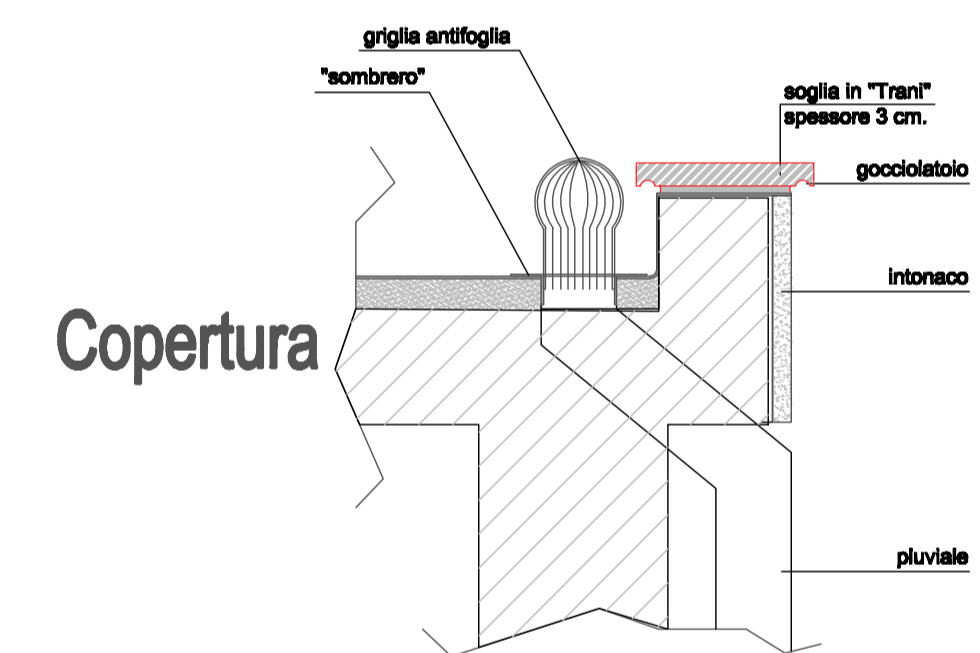

### Rivestimento mattoncini splittati

