
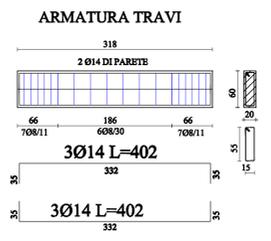



PIANTA IMPALCATO quota strutturale m: 7.50 (quota architettonica m: 7.39)

ARMATURA PIASTRE QUOTA 7.10: doppia maglia  $\phi 14$  passo 25x25 con ganci di cm. 10 alle estremità

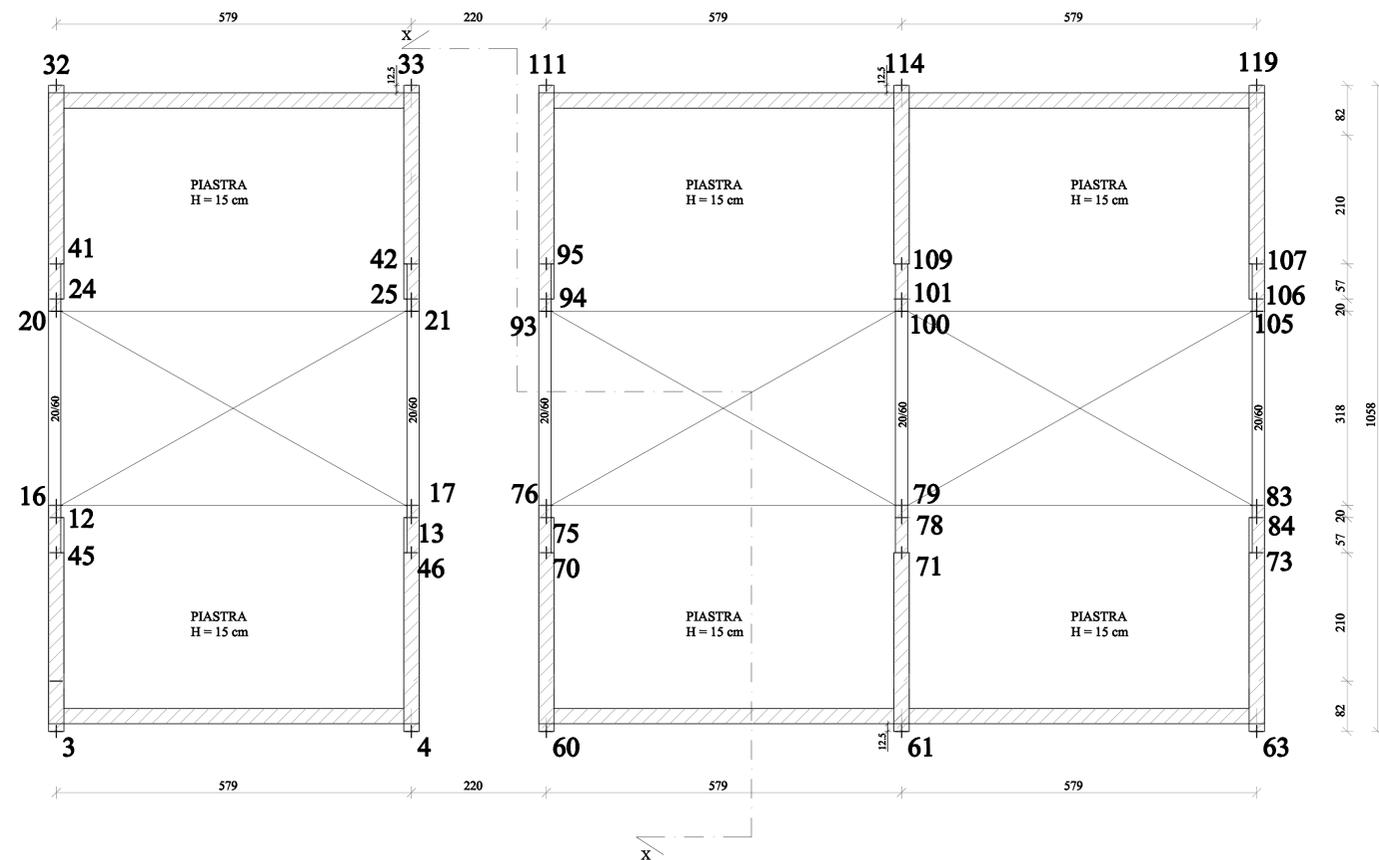


PARTICOLARI -scala 1:20-


CORNICIONE ANTERIORE e POSTERIORE della copertura dei loculi  
 CORNICIONE INTERNO e LATERALE della copertura dei loculi e sulle coperture a quota 2.91

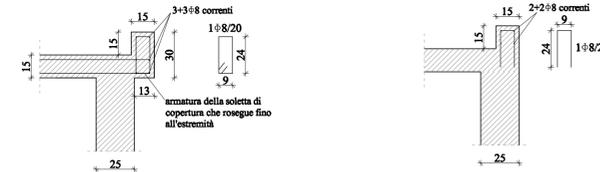

PARTICOLARE ANTERIORE e POSTERIORE A LIVELLO DI PIANO

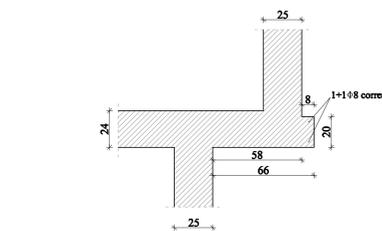

1  $\phi 18$  passo 15 in aggiunta all'armatura della piastra di quota 3.80

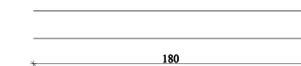

**MATERIALI:**

CLS per PALI e PLINTI: Rck 300 kg/cm<sup>2</sup>  
 a/c  $\leq 0,60$   
 cemento  $\geq 300$  kg/mc  
 inerte  $\phi \leq 20$  mm  
 classe di esposizione 2a  
 classe di consistenza S4

CLS in ELEVAZIONE: Rck 350 kg/cm<sup>2</sup>  
 a/c  $\leq 0,60$   
 cemento  $\geq 300$  kg/mc  
 inerte  $\phi \leq 20$  mm  
 classe di esposizione 2a  
 classe di consistenza S4

ACCIAIO per ARMATURA LENTA: B450C

COPRIFERRO (distanza dal tembo esterno del ferro): pali e plinti cm 3,5  
 solette, setti e travi cm 2,5

COMUNE di ANCONA  
 PROVINCIA di ANCONA

DOTT. ING. DAVIDE PALMIERI

progetto:  
 LAVORI di REALIZZAZIONE di COLOMBARI SERIE 15/A  
 all'interno del CIMITERO frazionale del PINOCCHIO

via Roccamare, 58 - 60022 CastelSardo (AN)  
 tel. 339/80.55.826 ; email: ing.palmieri@gmail.it  
 c.F. P.L.34 DVD 79/L.12 G1577 - p.lva 02238120428

lavoro n°: 49/2011 scale: 1:50  
 elaborati: 5 tavola: 4

oggetto:  
 COPERTURA

progettista:

committente:  
 Comune di ANCONA  
 R.U.P. Ing. Maurizio RONCONI

- ANCONA -