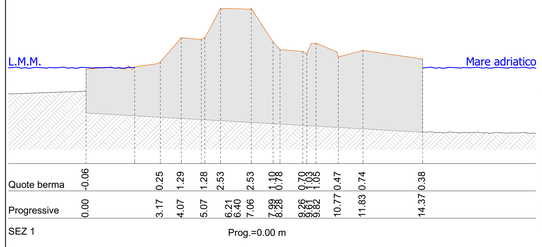

Quote berma	-0.06	0.25	1.29	1.28	2.53	6.21	6.40	7.06	2.53	1.10	0.78	9.26	9.61	9.82	1.03	0.70	10.77	0.47	11.83	0.74	14.37	0.38
Progressive	0.00	3.17	4.07	5.07	6.21	6.40	7.06	7.88	8.28	9.26	9.61	9.82	10.77	11.83	14.37

SEZ 1 Prog.=0.00 m

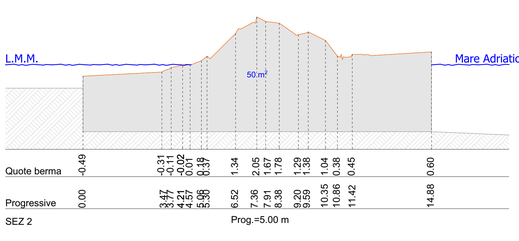

Quote berma	-0.49	-0.31	-0.11	-0.02	0.01	0.39	1.34	2.05	1.67	1.78	1.29	1.38	1.04	0.38	0.45	0.60
Progressive	0.00	3.47	4.21	4.57	5.30	5.30	6.52	7.36	7.91	8.38	9.20	9.59	10.35	10.86	11.42	14.88

SEZ 2 Prog.=5.00 m

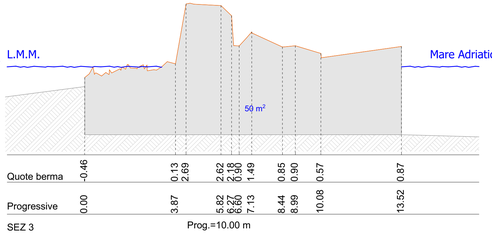

Quote berma	-0.46	0.13	2.69	2.62	2.18	0.90	1.49	0.85	0.90	0.57	0.87
Progressive	0.00	3.87	5.82	6.27	6.60	7.13	8.44	8.99	10.08	13.52

SEZ 3 Prog.=10.00 m

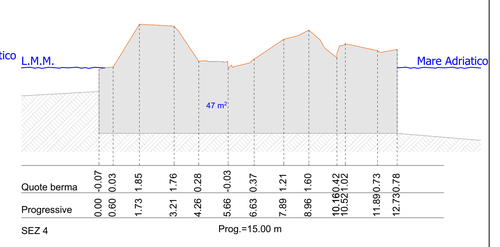

Quote berma	-0.07	0.03	1.85	1.76	0.28	-0.03	0.37	1.21	1.60	0.42	0.02	0.73	0.78
Progressive	0.00	0.60	1.73	3.21	4.26	5.66	6.63	7.89	8.96	10.16	10.52	11.89	12.73

SEZ 4 Prog.=15.00 m

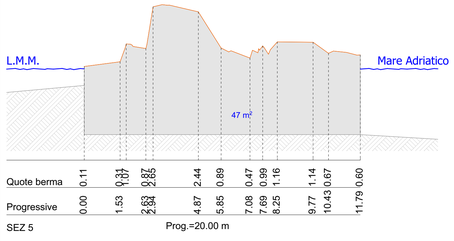

Quote berma	0.11	0.31	0.87	0.85	2.44	0.89	0.47	0.99	1.16	1.14	0.67	0.60
Progressive	0.00	1.53	2.63	2.84	4.87	5.85	7.08	7.69	8.25	9.77	10.43	11.79

SEZ 5 Prog.=20.00 m

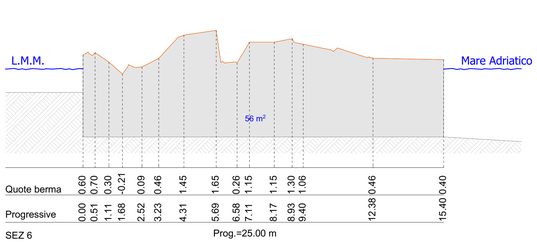

Quote berma	0.60	0.70	0.30	-0.21	0.09	0.46	1.45	1.65	0.26	1.15	1.15	1.30	1.06	0.46	0.40
Progressive	0.00	0.51	1.11	1.68	2.52	3.23	4.31	5.69	6.68	7.11	8.17	8.93	9.40	12.38	15.40

SEZ 6 Prog.=25.00 m

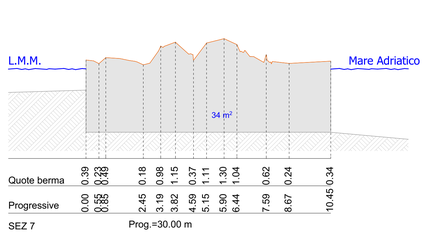

Quote berma	0.39	0.18	0.98	1.15	0.37	1.11	1.30	1.04	0.62	0.24	0.34
Progressive	0.00	2.45	3.19	3.82	4.59	5.15	5.90	6.44	7.59	8.67	10.45

SEZ 7 Prog.=30.00 m

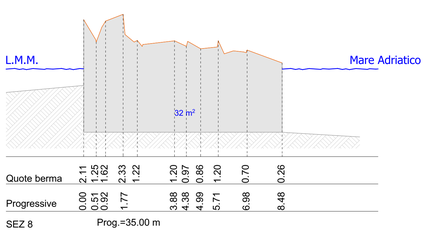

Quote berma	2.11	1.25	1.62	2.33	1.22	1.20	0.97	0.86	1.20	0.70	0.26
Progressive	0.00	0.51	0.92	1.77	3.88	4.38	4.99	5.71	6.98	8.48

SEZ 8 Prog.=35.00 m

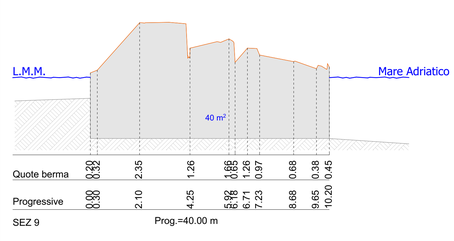

Quote berma	0.32	0.32	2.35	1.26	0.85	0.85	0.97	0.68	0.38	0.45
Progressive	0.00	0.00	2.10	4.25	5.92	6.18	6.71	7.23	9.68	9.65	10.20

SEZ 9 Prog.=40.00 m

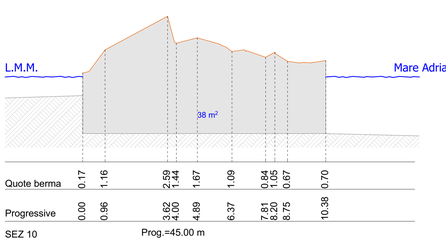

Quote berma	0.17	1.16	2.59	1.44	1.67	1.09	0.84	1.05	0.67	0.70
Progressive	0.00	0.96	3.62	4.00	4.89	6.37	7.81	8.20	8.75	10.38

SEZ 10 Prog.=45.00 m

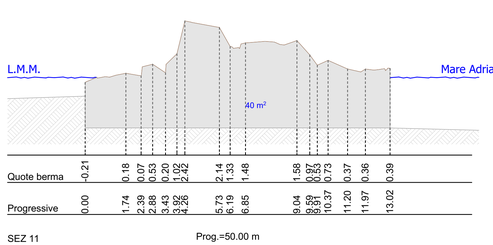

Quote berma	-0.21	0.18	0.57	0.20	1.02	2.42	2.14	1.33	1.48	1.58	0.87	0.73	0.37	0.36	0.39
Progressive	0.00	1.74	2.88	3.43	3.92	4.26	5.73	6.19	6.85	9.04	9.91	10.37	11.20	11.97	13.02

SEZ 11 Prog.=50.00 m

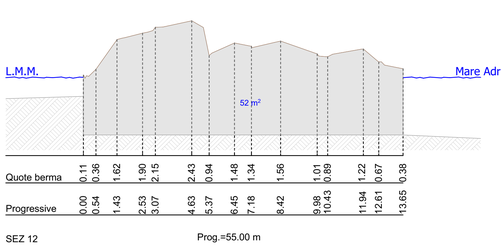

Quote berma	0.11	0.36	1.62	1.90	2.15	2.43	0.94	1.48	1.34	1.56	1.01	0.89	1.22	0.67	0.38
Progressive	0.00	0.54	1.43	2.53	3.07	4.63	5.37	6.45	7.18	8.42	9.98	10.43	11.94	12.61	13.65

SEZ 12 Prog.=55.00 m

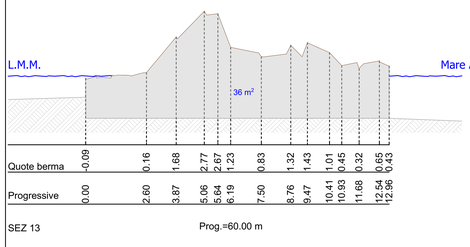

Quote berma	-0.09	0.16	1.68	2.77	2.67	1.23	0.83	1.32	1.43	1.01	0.45	0.32	0.65	0.43
Progressive	0.00	2.60	3.87	5.06	5.64	6.19	7.50	8.76	9.47	10.41	10.93	11.68	12.54	12.96

SEZ 13 Prog.=60.00 m

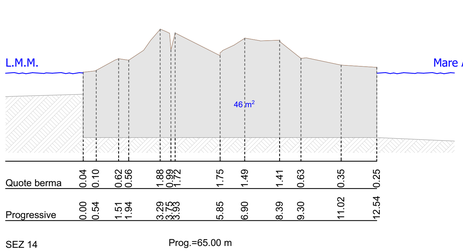

Quote berma	0.04	0.10	0.62	0.56	1.88	1.92	1.75	1.49	1.41	0.63	0.35	0.25
Progressive	0.00	0.54	1.51	1.94	3.29	3.33	5.85	6.90	8.39	9.30	11.02	12.54

SEZ 14 Prog.=65.00 m

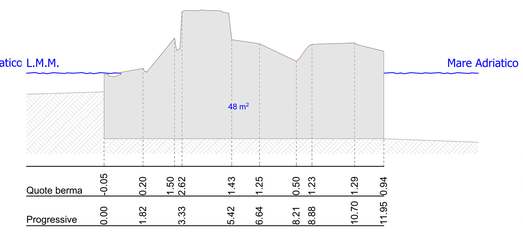

Quote berma	-0.05	0.20	1.50	2.62	1.43	1.25	0.50	1.23	1.29	0.94
Progressive	0.00	1.82	3.33	5.42	6.64	8.21	8.88	10.70	11.95

SEZ 15 Prog.=70.00 m

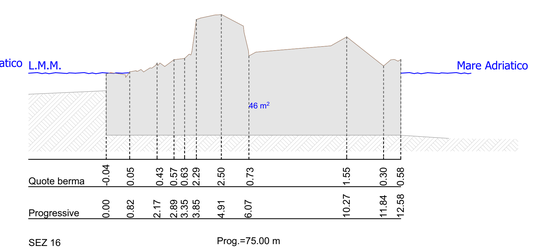

Quote berma	-0.04	0.05	0.43	0.57	0.65	2.29	2.50	0.73	1.55	0.30	0.58
Progressive	0.00	0.82	2.17	2.89	3.35	3.85	4.91	6.07	10.27	11.84	12.58

SEZ 16 Prog.=75.00 m

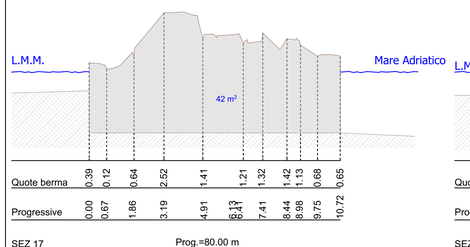

Quote berma	0.39	0.12	0.64	2.52	1.41	1.21	1.32	1.42	1.13	0.68	0.65
Progressive	0.00	0.67	1.86	3.19	4.91	6.13	7.41	8.44	8.98	9.75	10.72

SEZ 17 Prog.=80.00 m

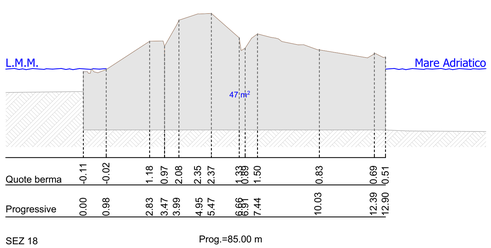

Quote berma	-0.11	-0.02	1.18	0.97	2.08	2.35	2.37	0.83	1.50	0.83	0.69	0.51
Progressive	0.00	0.98	2.83	3.47	3.99	4.95	5.47	6.60	7.44	10.03	12.39	12.90

SEZ 18 Prog.=85.00 m

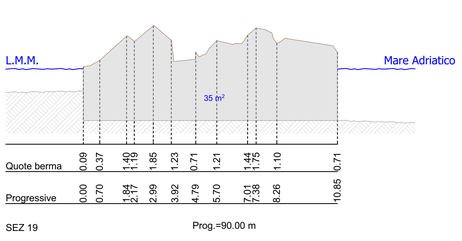

Quote berma	0.09	0.37	1.40	1.19	1.85	1.23	0.71	1.21	1.44	1.75	1.10	0.71
Progressive	0.00	0.70	1.84	2.17	2.99	3.92	4.79	5.70	7.01	7.38	8.26	10.85

SEZ 19 Prog.=90.00 m

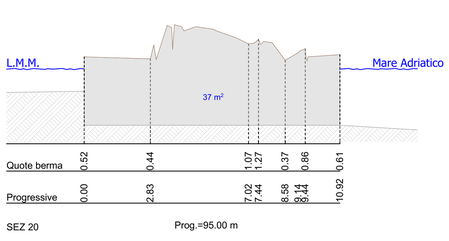

Quote berma	0.52	0.44	1.07	1.27	0.37	0.86	0.61
Progressive	0.00	2.83	7.02	7.44	8.58	9.44	10.92

SEZ 20 Prog.=95.00 m

SCALA 1:100

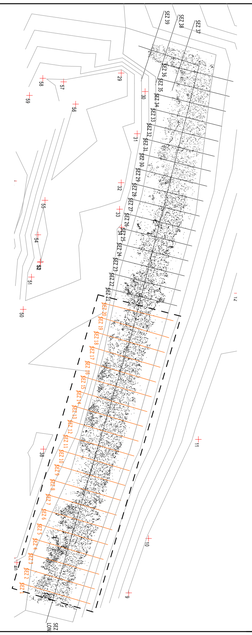

C O M U N E D I A N C O N A

DIREZIONE PROGETTAZIONE, MANUTENZIONE, VIABILITA', FRANA,PROTEZIONE CIVILE E SICUREZZA

RIFIORITURA SCOGLIERA IN LOCALITA' TORRETTE di ANCONA

SINDACO AVV. VALERIA MANCINELLI

DIRIGENTE RESPONSABILE PROCEDIMENTO e COORDINATORE DEL PROGETTO:ING. LUCIANO LUCCHETTI

PROGETTISTA: ING. DORIANO SORDONI

DOTT. ING. ANDREA FABIETTI
DOTT. ING. DORIANO SORDONI
ANCONA - VIA R.SANZIO 36

ASSOCIATI