

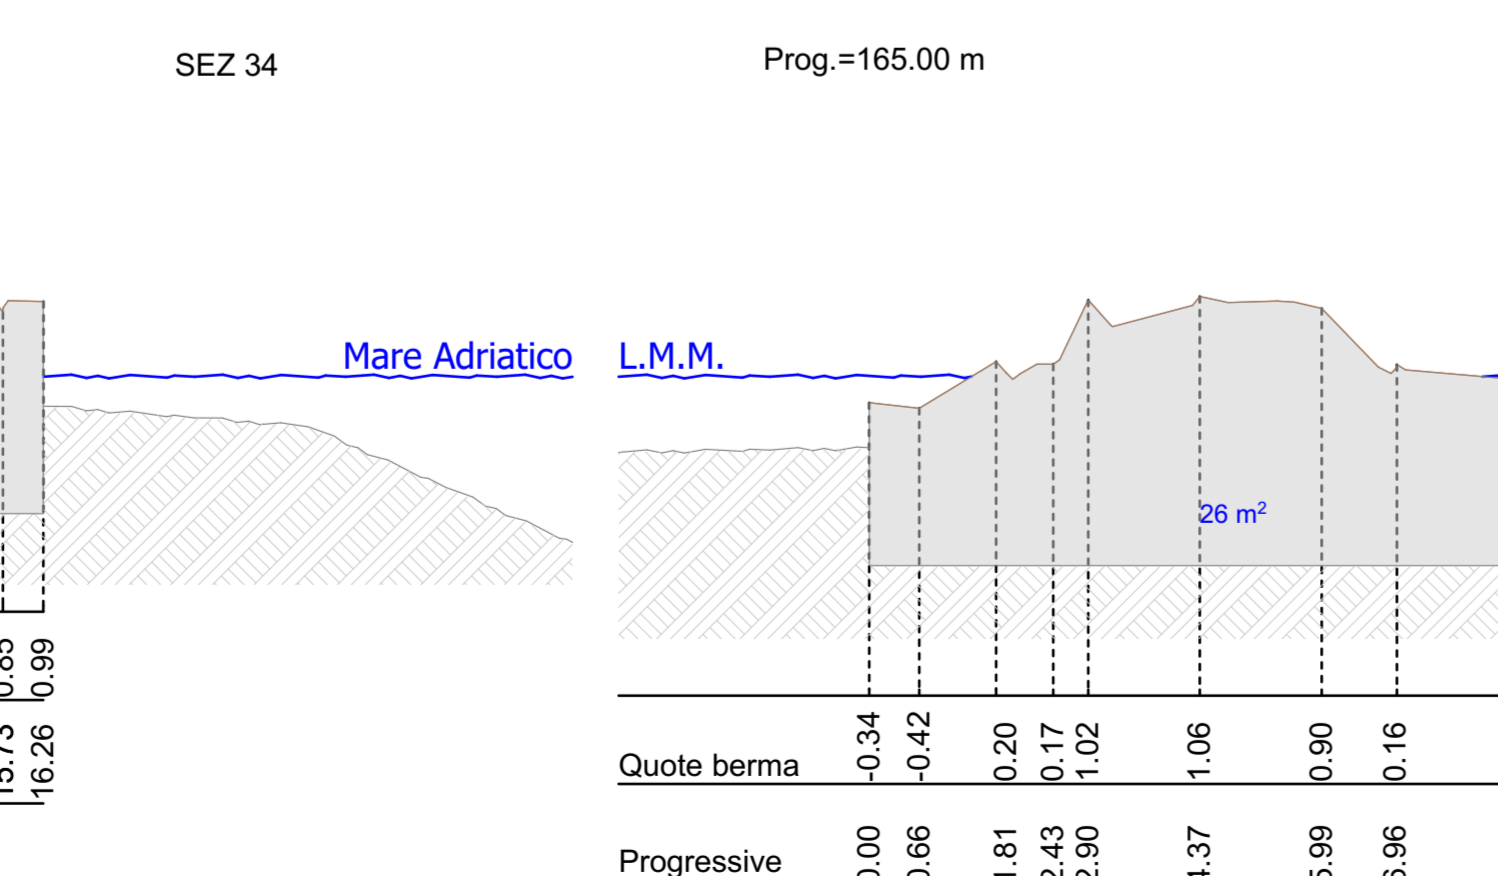
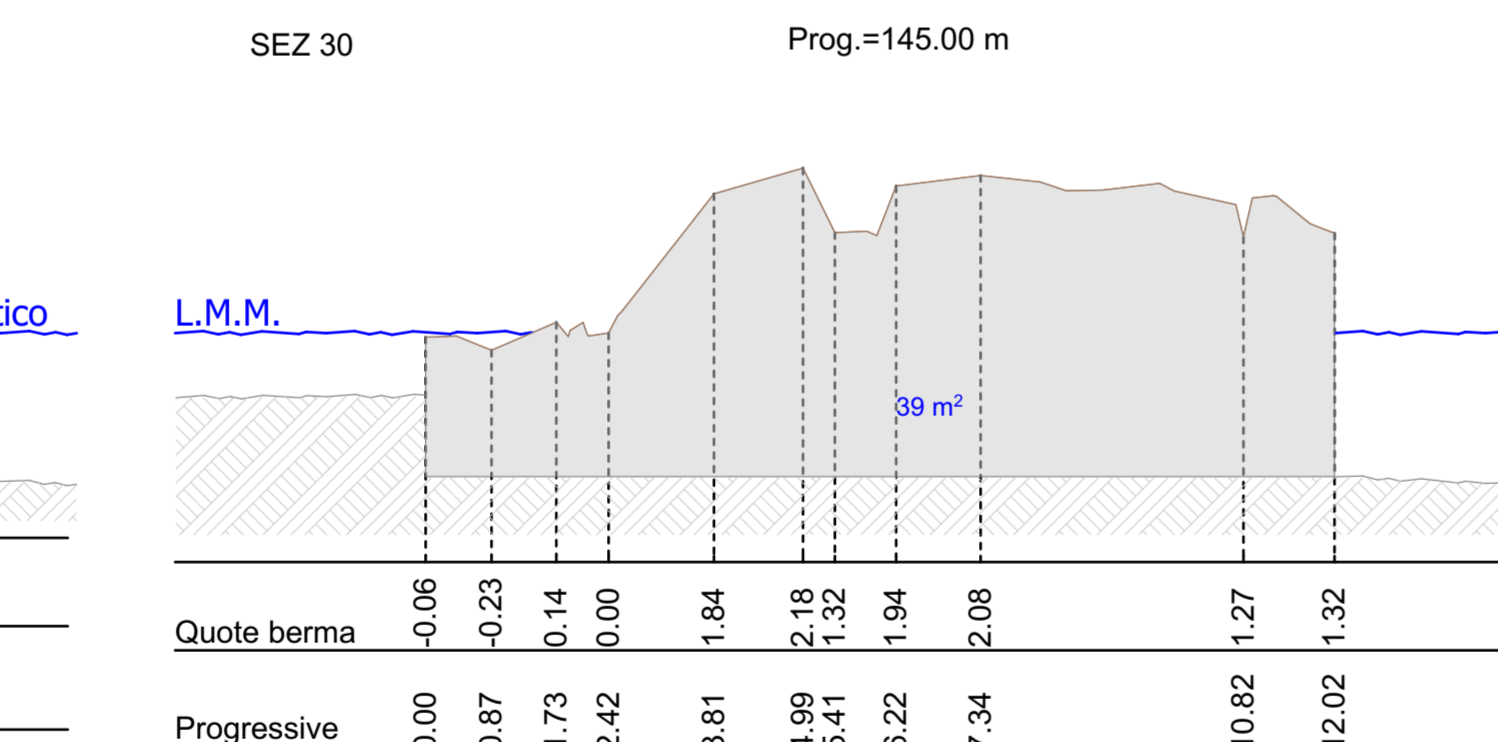
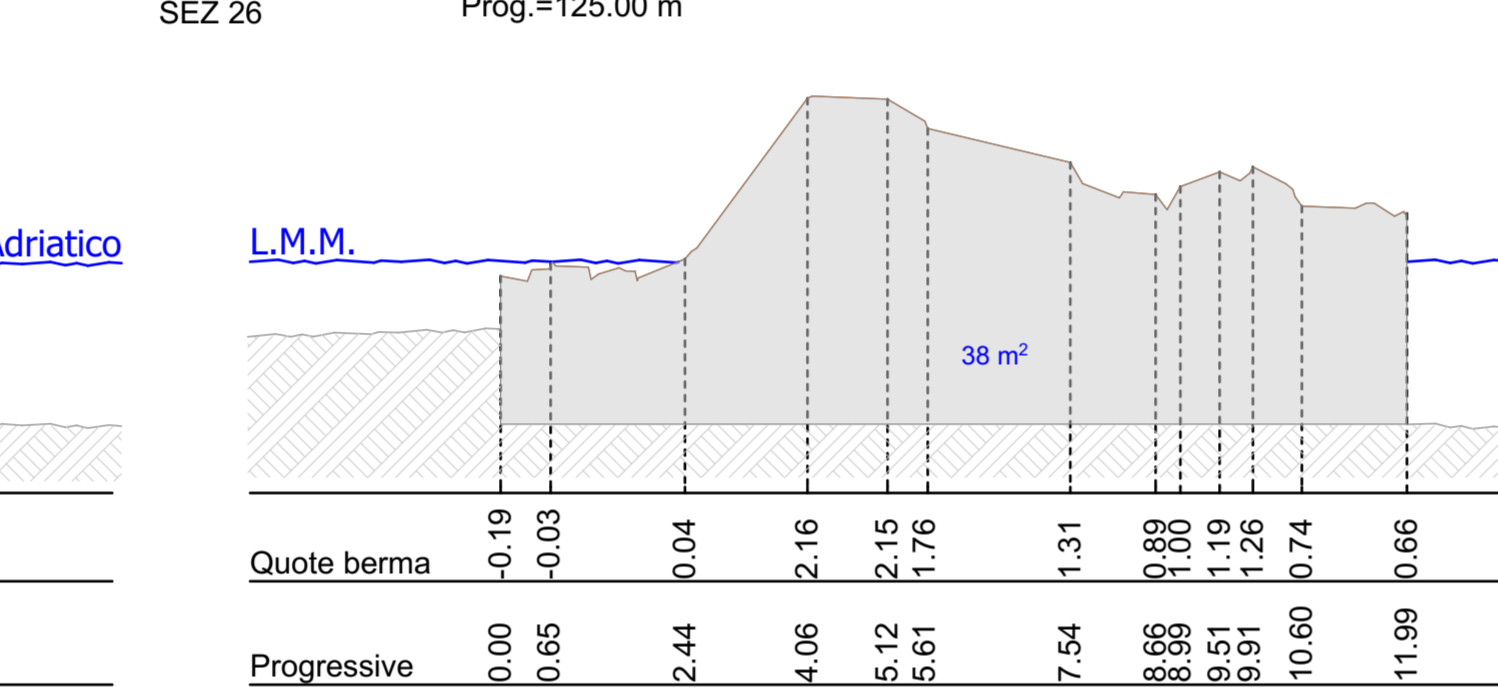
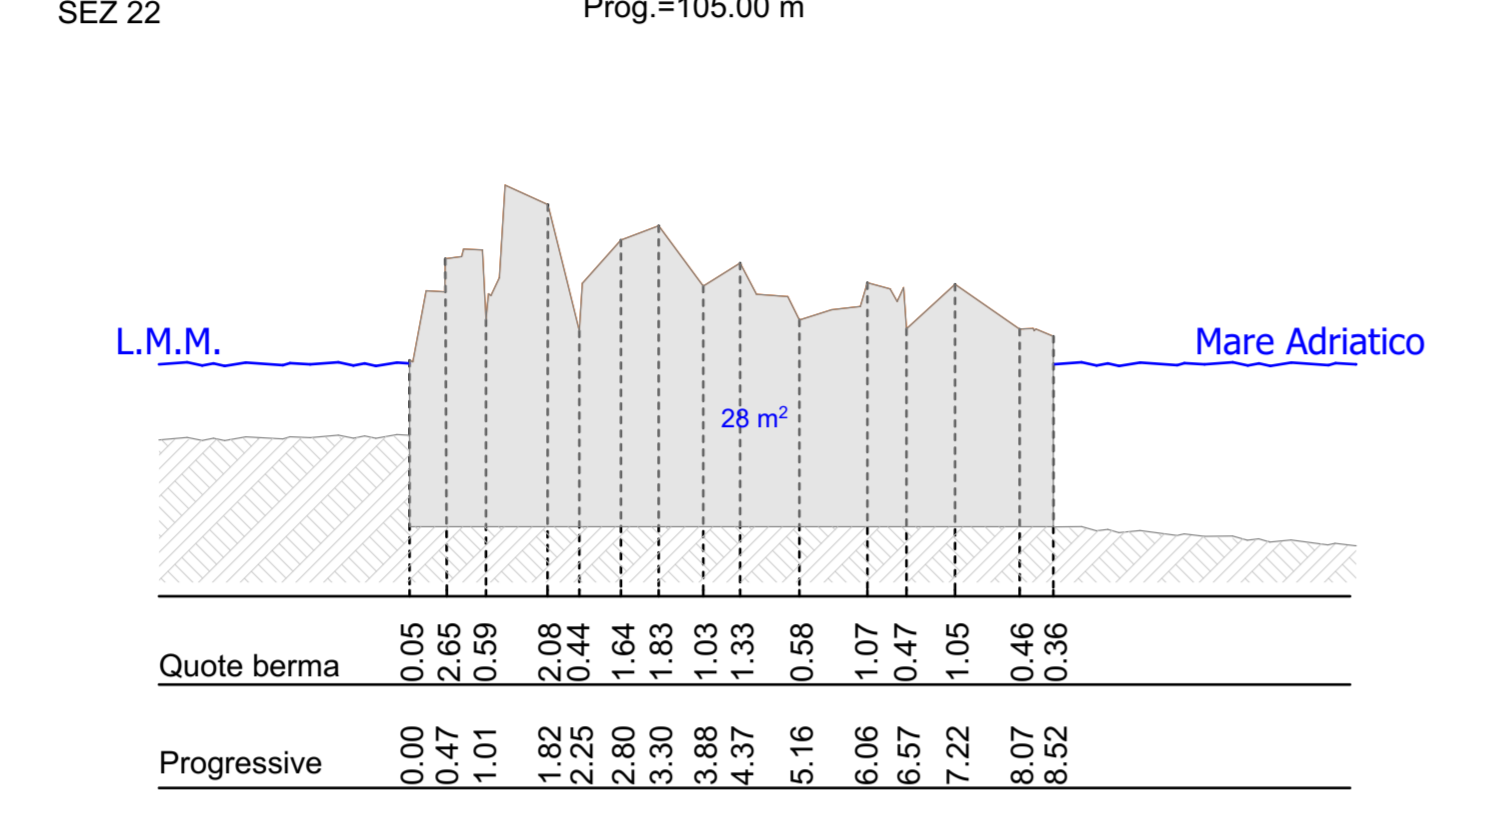
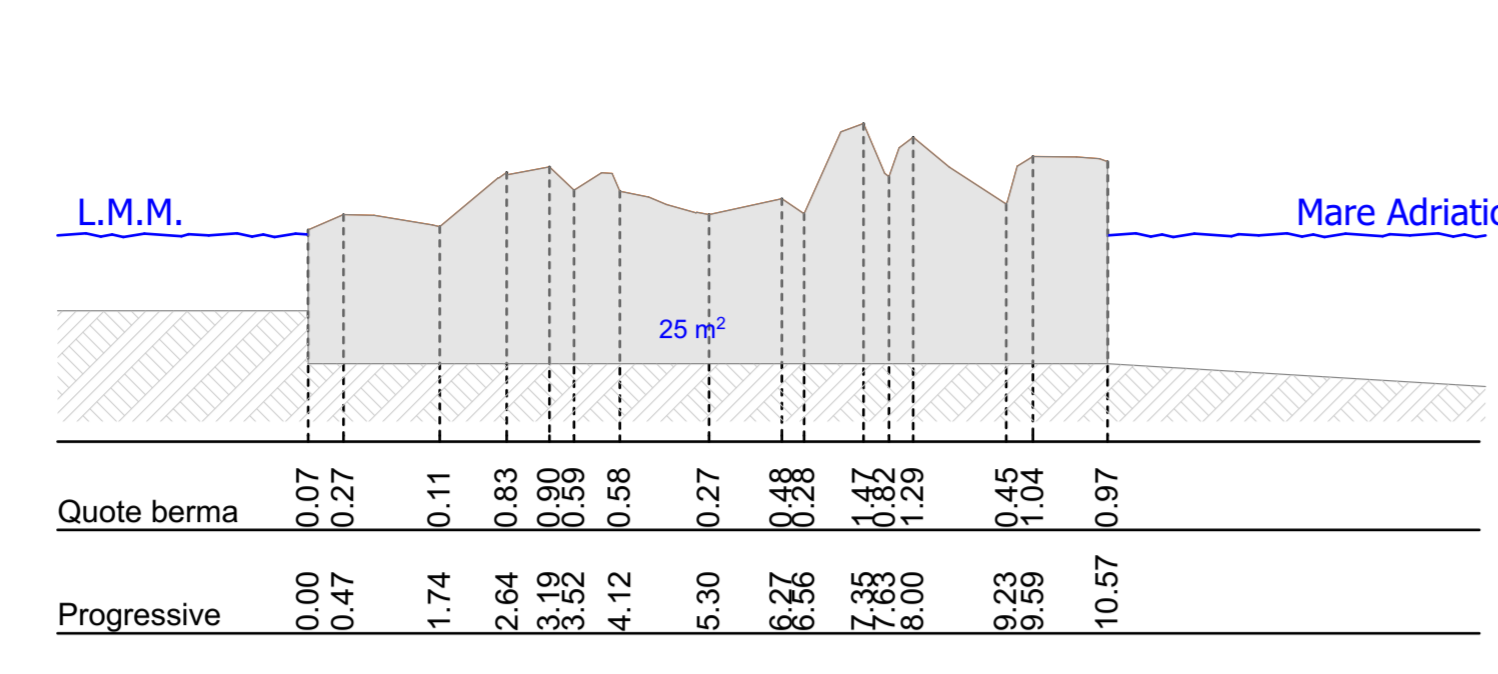
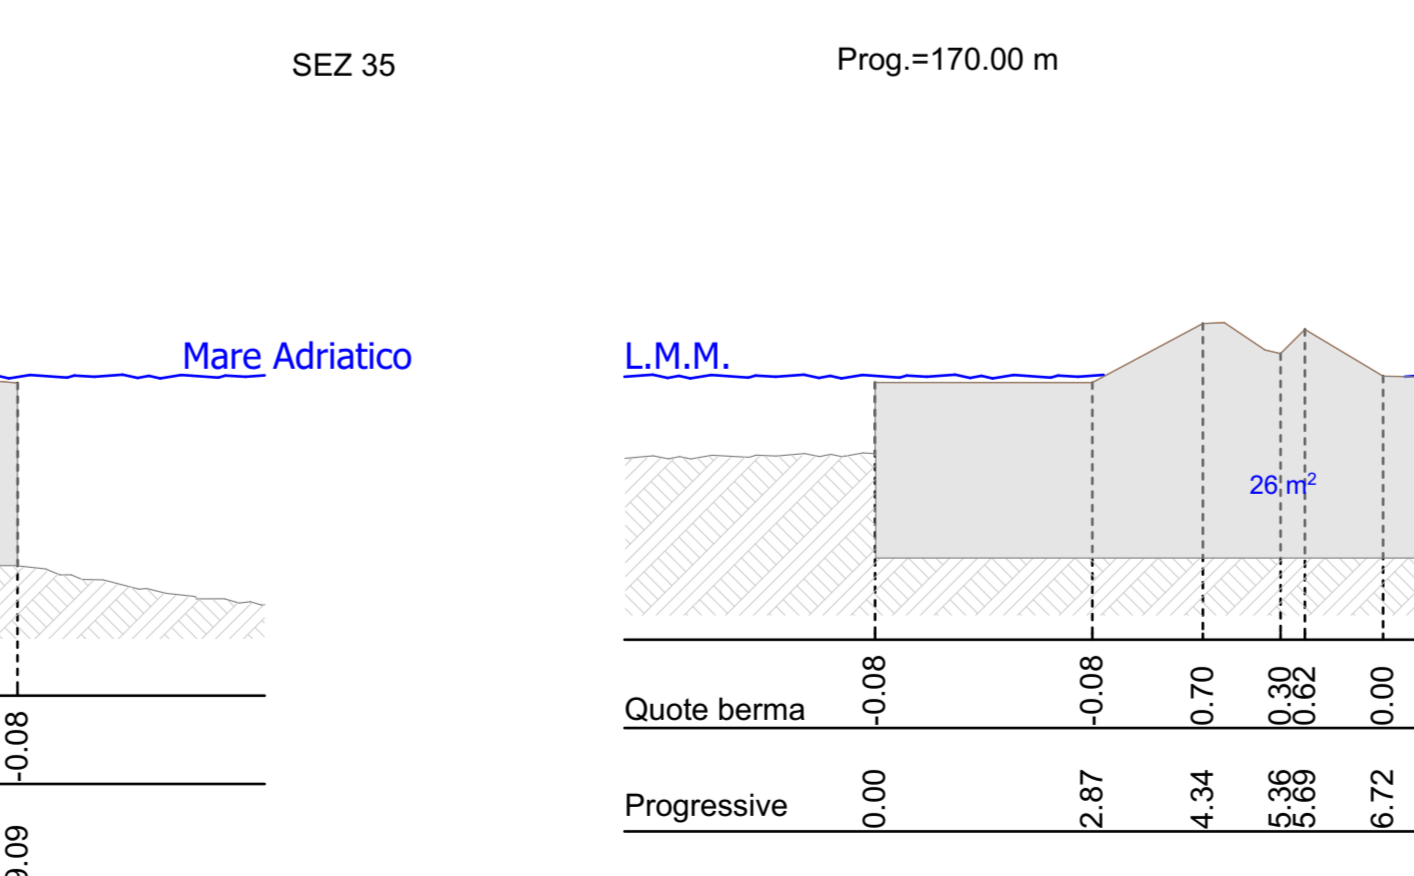
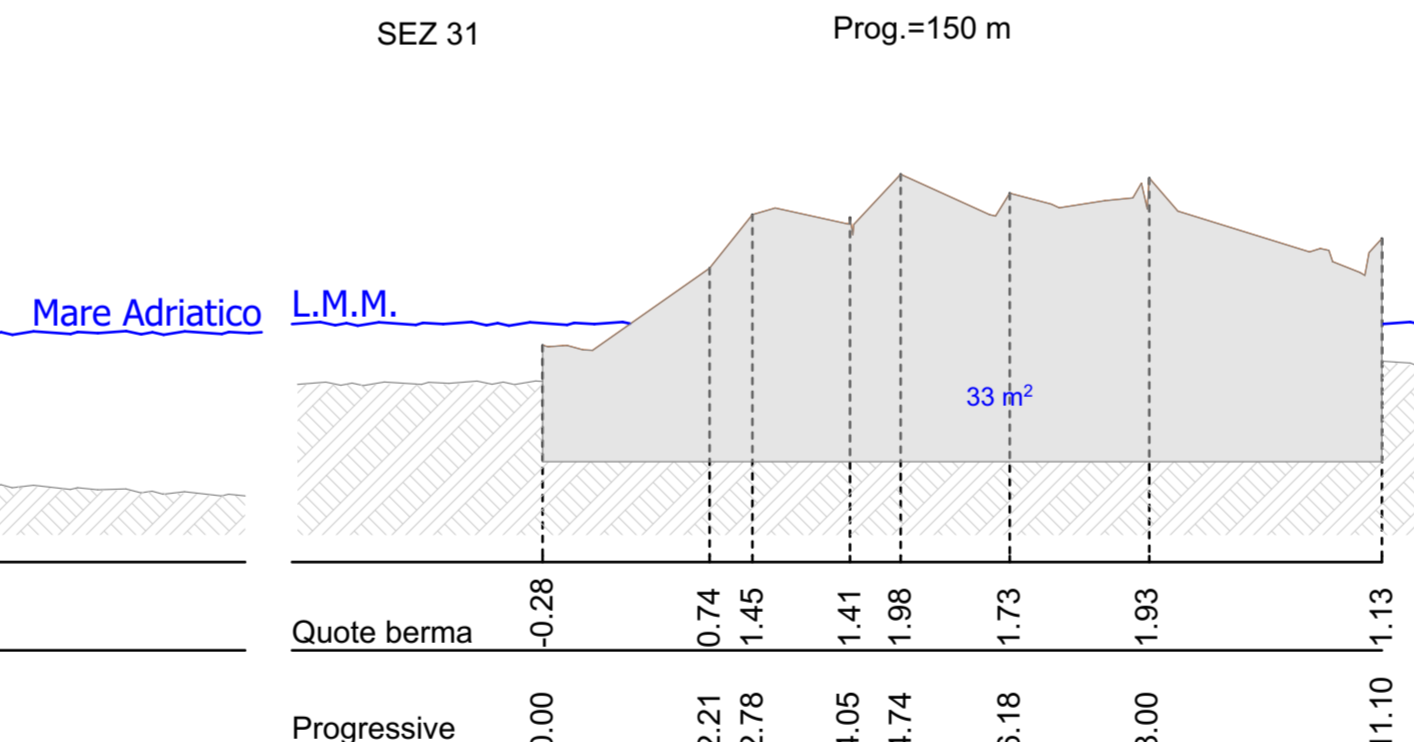
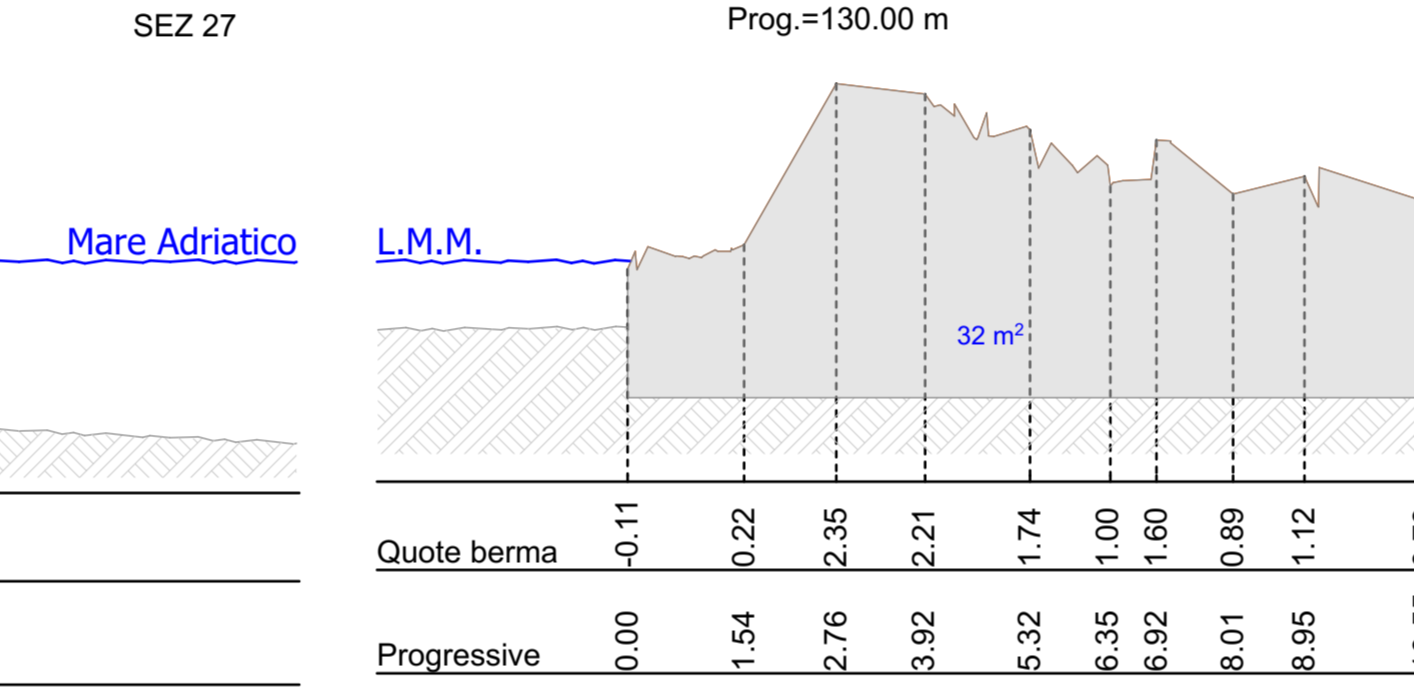






SEZ 36 Prog.=175.00 m

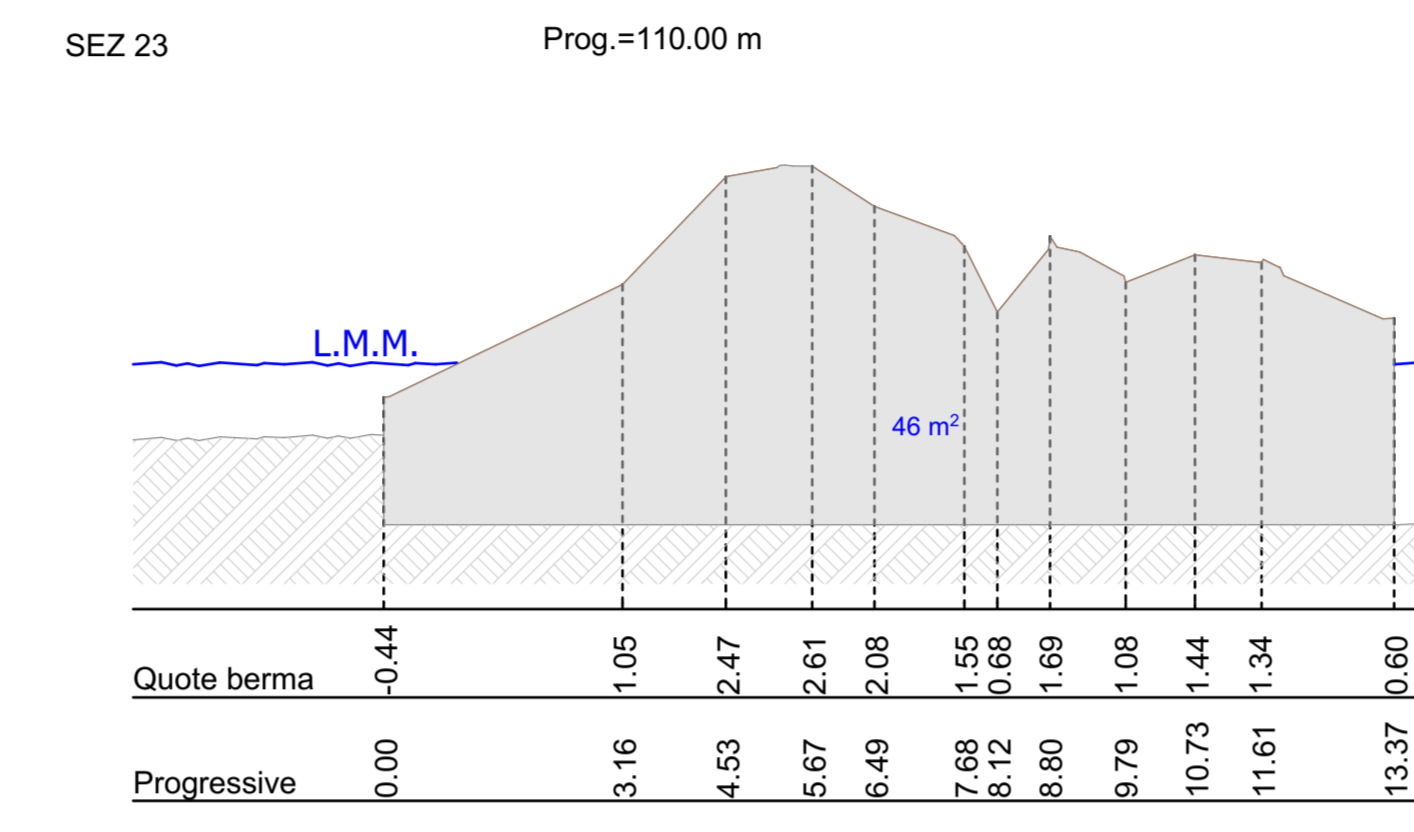


SEZ 37 Prog.=183.00 m

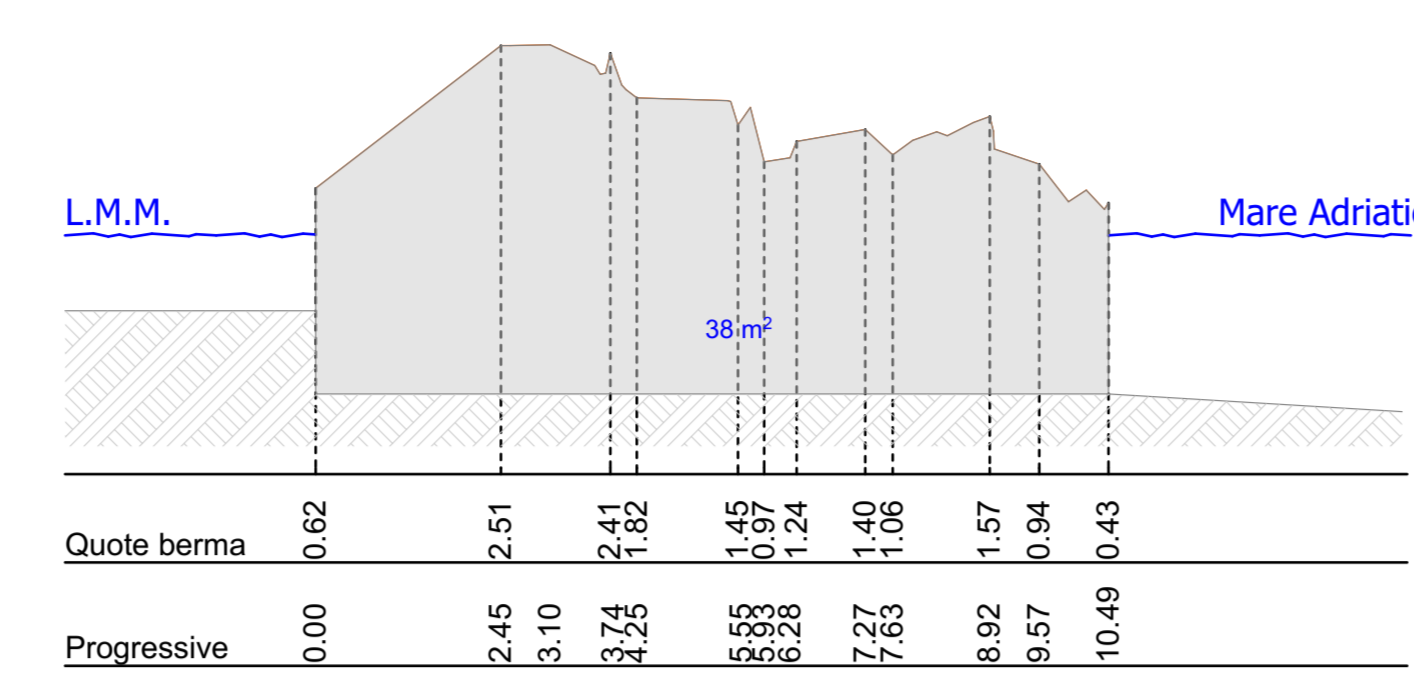

SEZ 38 Prog.=188.00 m

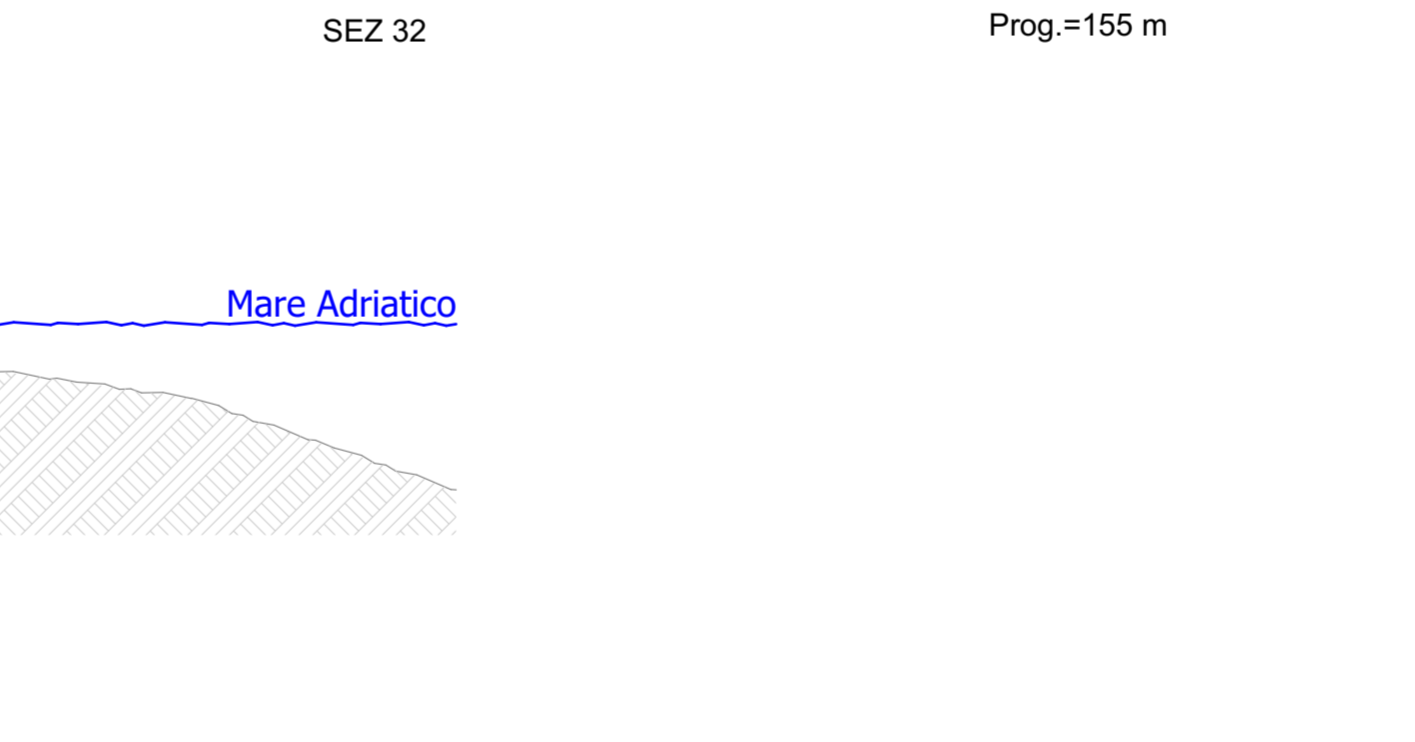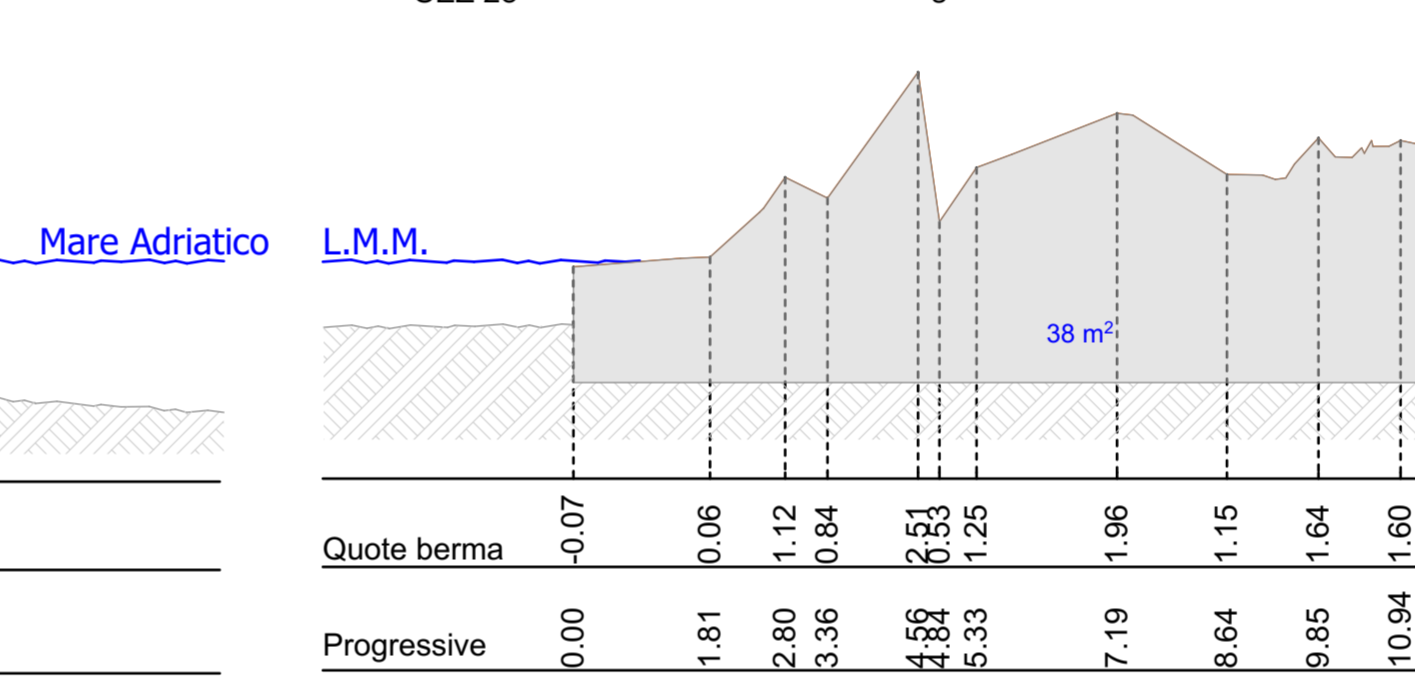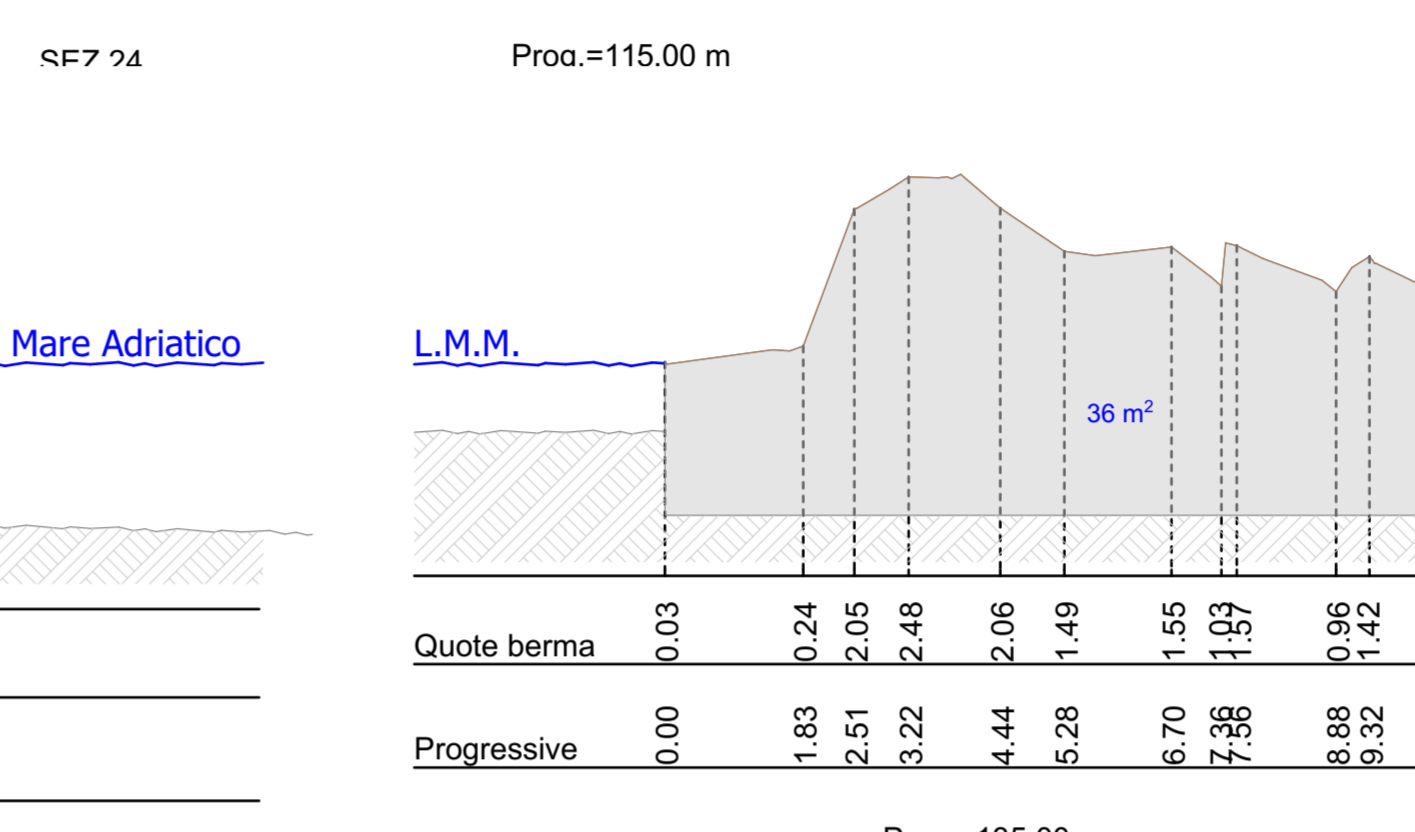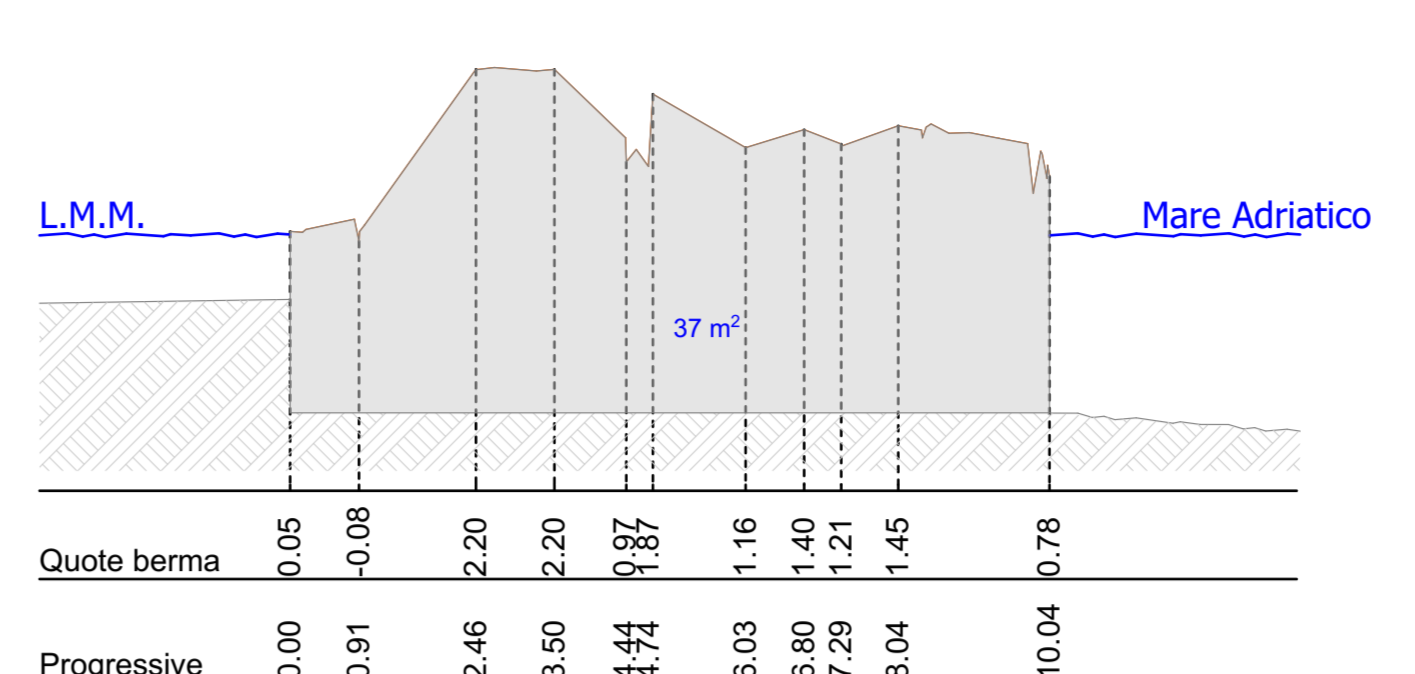

SEZ 39 Prog.=193.00 m

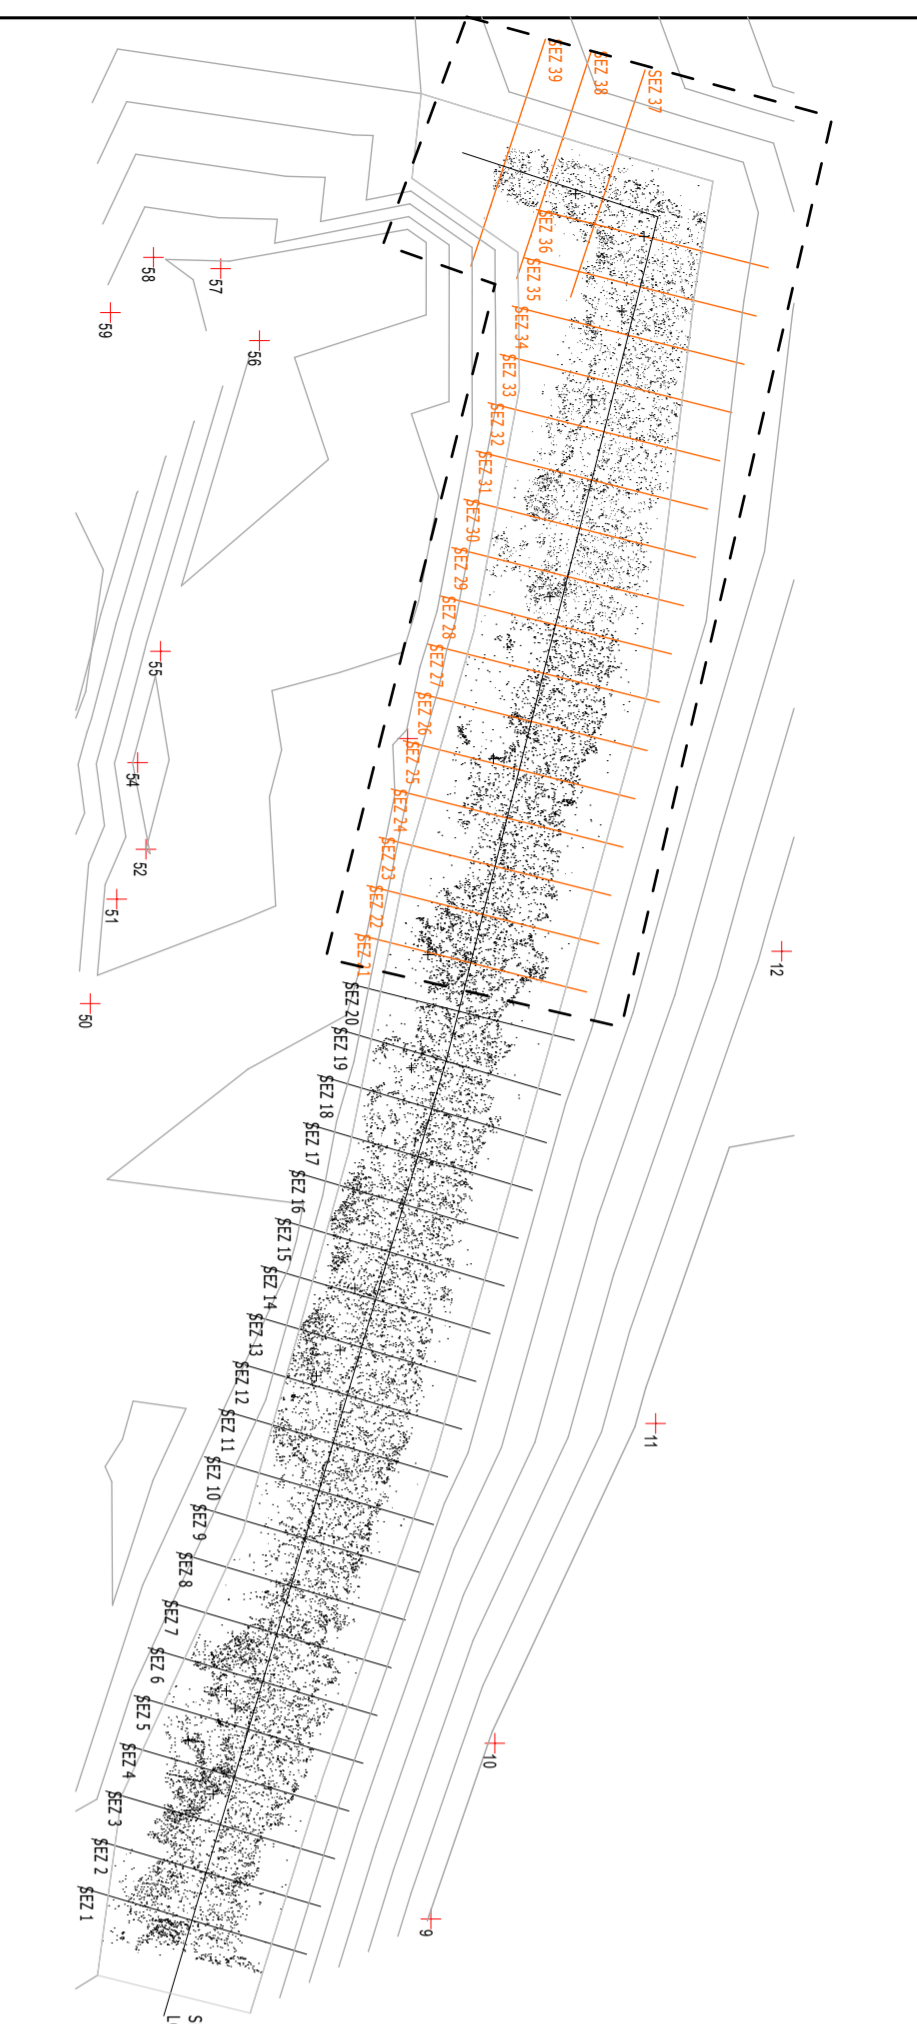

COMUNE DI ANCONA
 DIREZIONE PROGETTAZIONE, MANUTENZIONE,
 VIABILITA', FRANA, PROTEZIONE CIVILE E SICUREZZA

**RIFIORITURA SCOGLIERA
 IN LOCALITA' TORRETTE di ANCONA**



SINDACO AVV. VALERIA MANCINELLI
 DIRIGENTE RESPONSABILE PROCEDIMENTO e COORDINATORE DEL PROGETTO: ING. LUCIANO LUCCHETTI
 PROGETTISTA: ING. DORIANO SORDONI

DOTT. ING. ANDREA FABIETTI DOTT. ING. DORIANO SORDONI

ASSOCIATI

ANCONA - VIA R. SANZIO 36

SCALA 1:100

\\s\lavori\2017-36 - (INTEGRAZIONI SEZIONI) - TORRETTE(C) SCOGLIERA TORRETTE 2017 DEFINITIVO\SEZIONI TORRETTE DEFINITIVO.dwg