

COMUNE DI ANCONA

RISTRUTTURAZIONE URBANISTICA
AREA PALESTRA/OFFICINA ISTITUTO NAUTICO



Elaborato | Commessa n. | Rev. 01 | Data | Dicembre 2017 | Scala | Varie

TA.01 Inquadramento area di intervento, rilievo e documentazione fotografica

Stato Progetto | Committente

ESECUTIVO
Comune di Ancona

ISTRALCIO
Direzione Lavori Patrimonio
Gare e Appalti, Sport

DEMOLIZIONE OFFICINA
Piazza Stracca, Palazzo Anziani

Firma per accettazione

Timbro e Firma

Responsabile Progetto
Dott. Ing. Paolo Zoppi
Ordine degli Ingegneri di Ancona n. A402

Progettisti


Dott. Ing. Caterina Zoppi
Ordine degli Ingegneri di Ancona n. A3687

Dott. Ing. Giuseppe Di Cosmo
Ordine degli Ingegneri di Ancona n. A3858

SZ STUDIO ZOPPI
INGEGNERIA
& ASSOCIATI

Studio Zoppi Ingegneria & Associati
Piazza Armando Diaz, 3
60123 Ancona
e-mail: info.studiozoppi@gmail.com / pec: studiozoppi@pec.it
tel. e fax: 071.2076581


RILIEVO TOPOGRAFICO PIANO-ALTIMETRICO
CORPO OFFICINA
DATA 18/10/2017

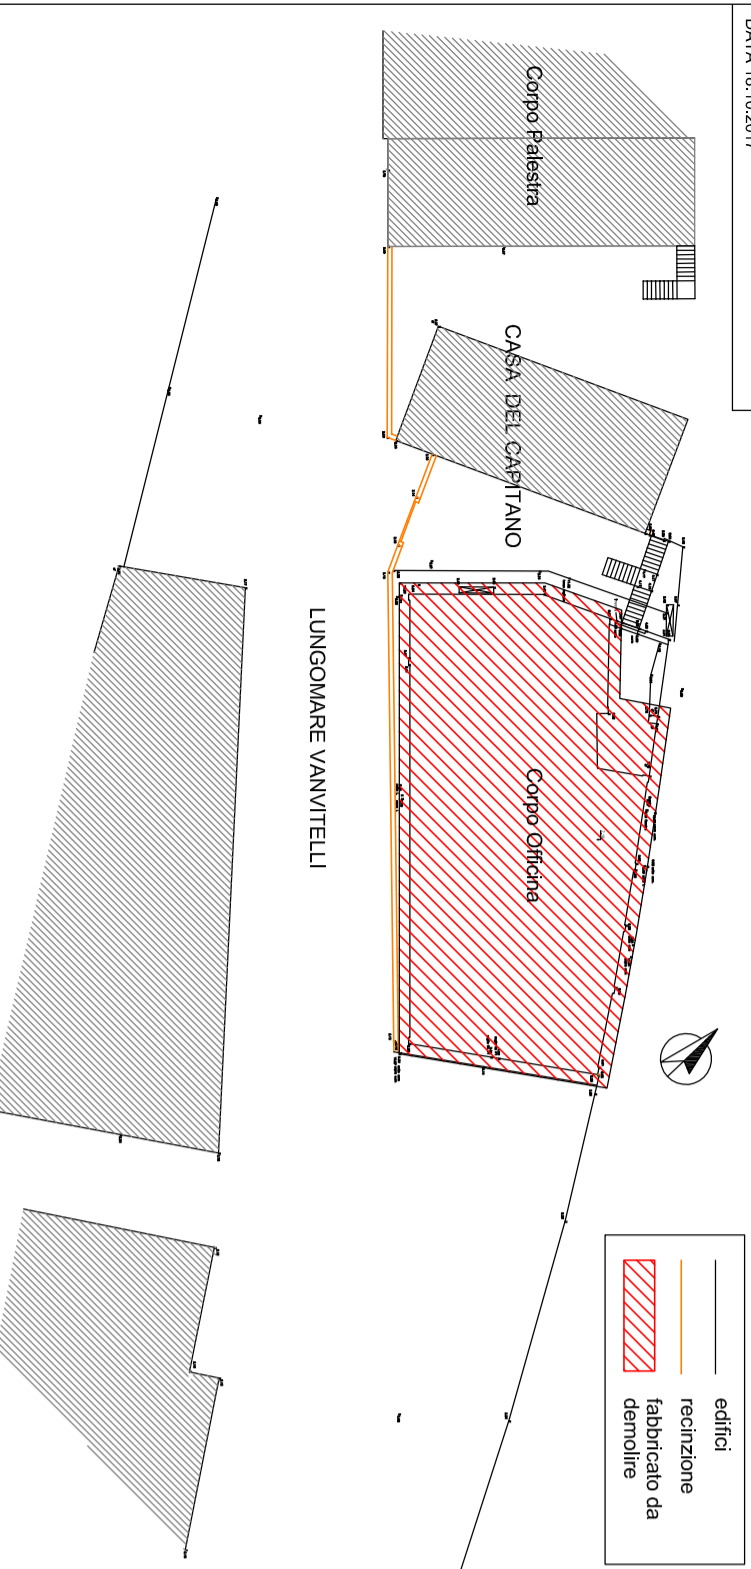

INQUADRAMENTO AREA DI INTERVENTO



RILIEVO FOTOGRAFICO

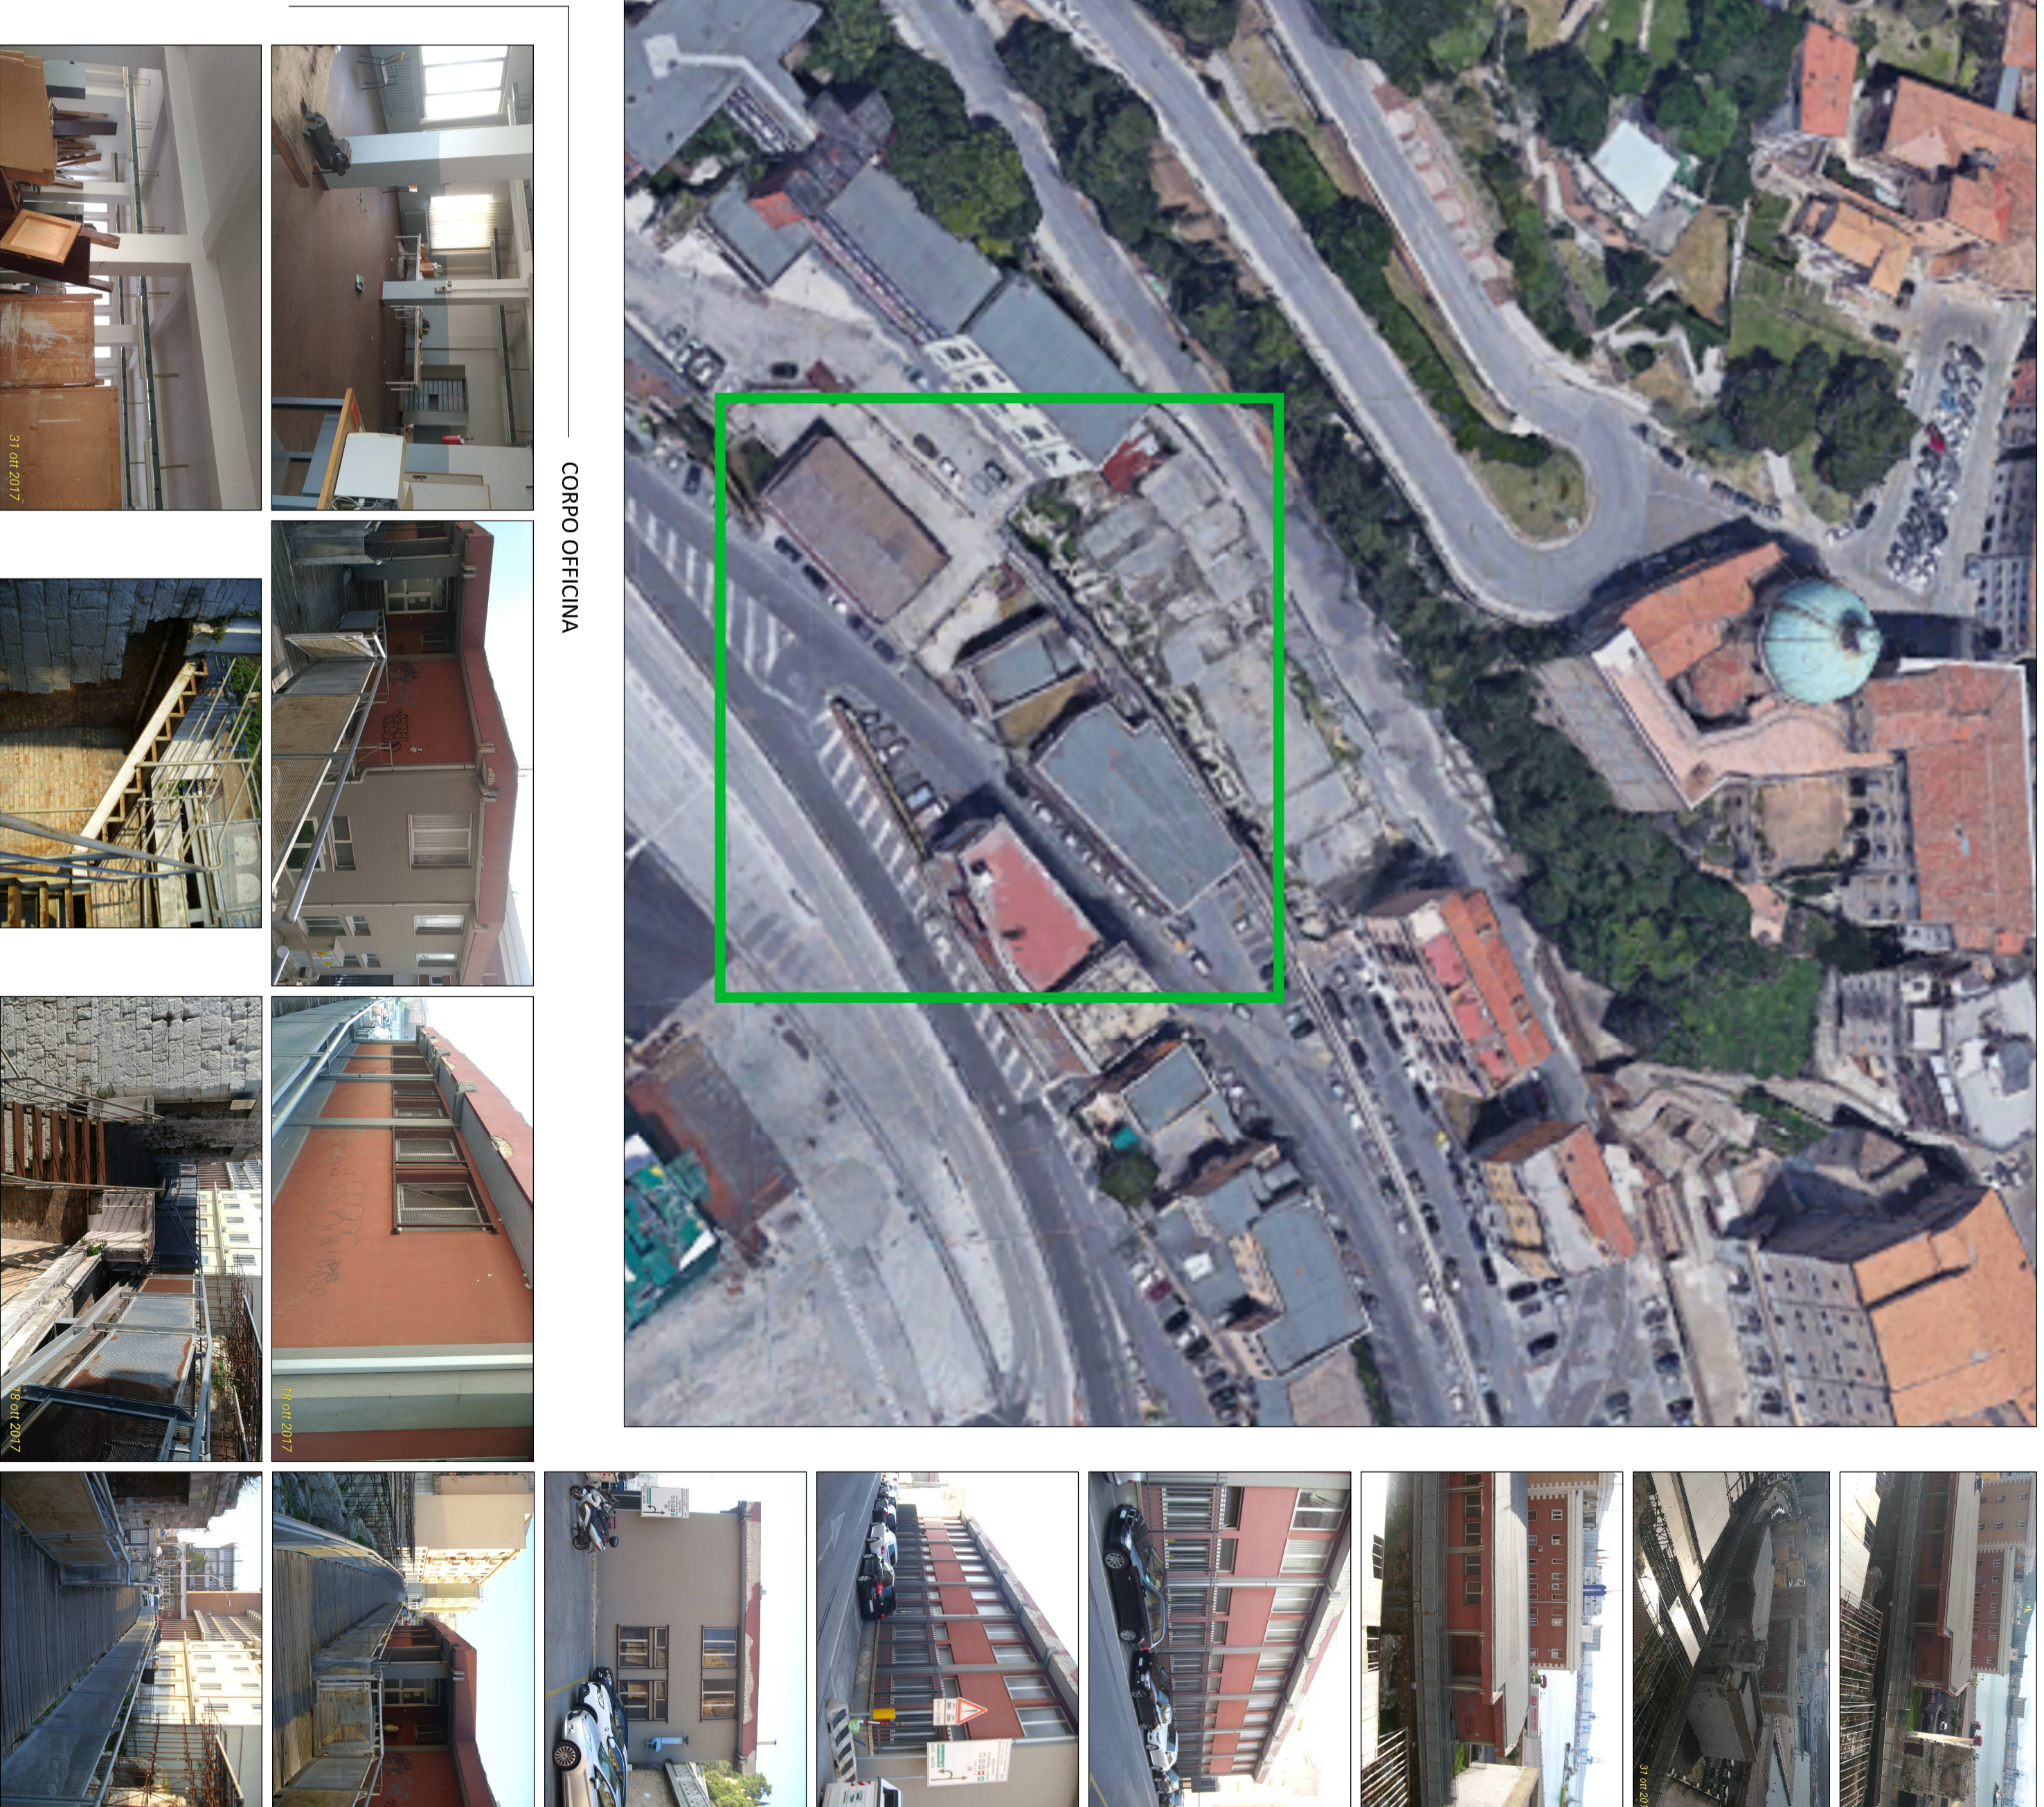

CORPO OFFICINA

