

COMUNE DI ANCONA

RISTRUTTURAZIONE URBANISTICA
AREA PALESTRA/OFFICINA ISTITUTO NAUTICO



Elaborato Commessa n. | rev. 01 | data Dicembre 2017 | scala 1:100

TA.02

Corpo officina:
planimetrie e prospetti

Stato Progetto
ESECUTIVO
I STRALCIO
DEMOLIZIONE OFFICINA
Piazza Stracca, Palazzo Anziani

Firma per accettazione

Comune di Ancona
Direzione Lavori Patrimonio
Gare e Appalti, Sport
Piazza Stracca, Palazzo Anziani

Timbro e Firma

Responsabile Progetto
Dott. Ing. Paolo Zoppi
Ordine degli Ingegneri di Ancona n. Adoz

Progettisti
Dott. Ing. Caterina Zoppi
Ordine degli Ingegneri di Ancona n. A3887
Dott. Ing. Giuseppe Di Cosmo
Ordine degli Ingegneri di Ancona n. A3888


SZ
STUDIO ZOPPI
INGEGNERIA
& ASSOCIATI

Studio Zoppi Ingegneria & Associati
Piazza Anonimo Dal. 3
60133 Ancona
e-mail: info@studiozoppi@gmail.com / pec: studiozoppi@pec.it
tel. e fax: 071 5070381


CORPO OFFICINA: PLANIMETRIA, PROSPETTI E FOTO




PLANIMETRIA PIANO TERRA
scala 1:100

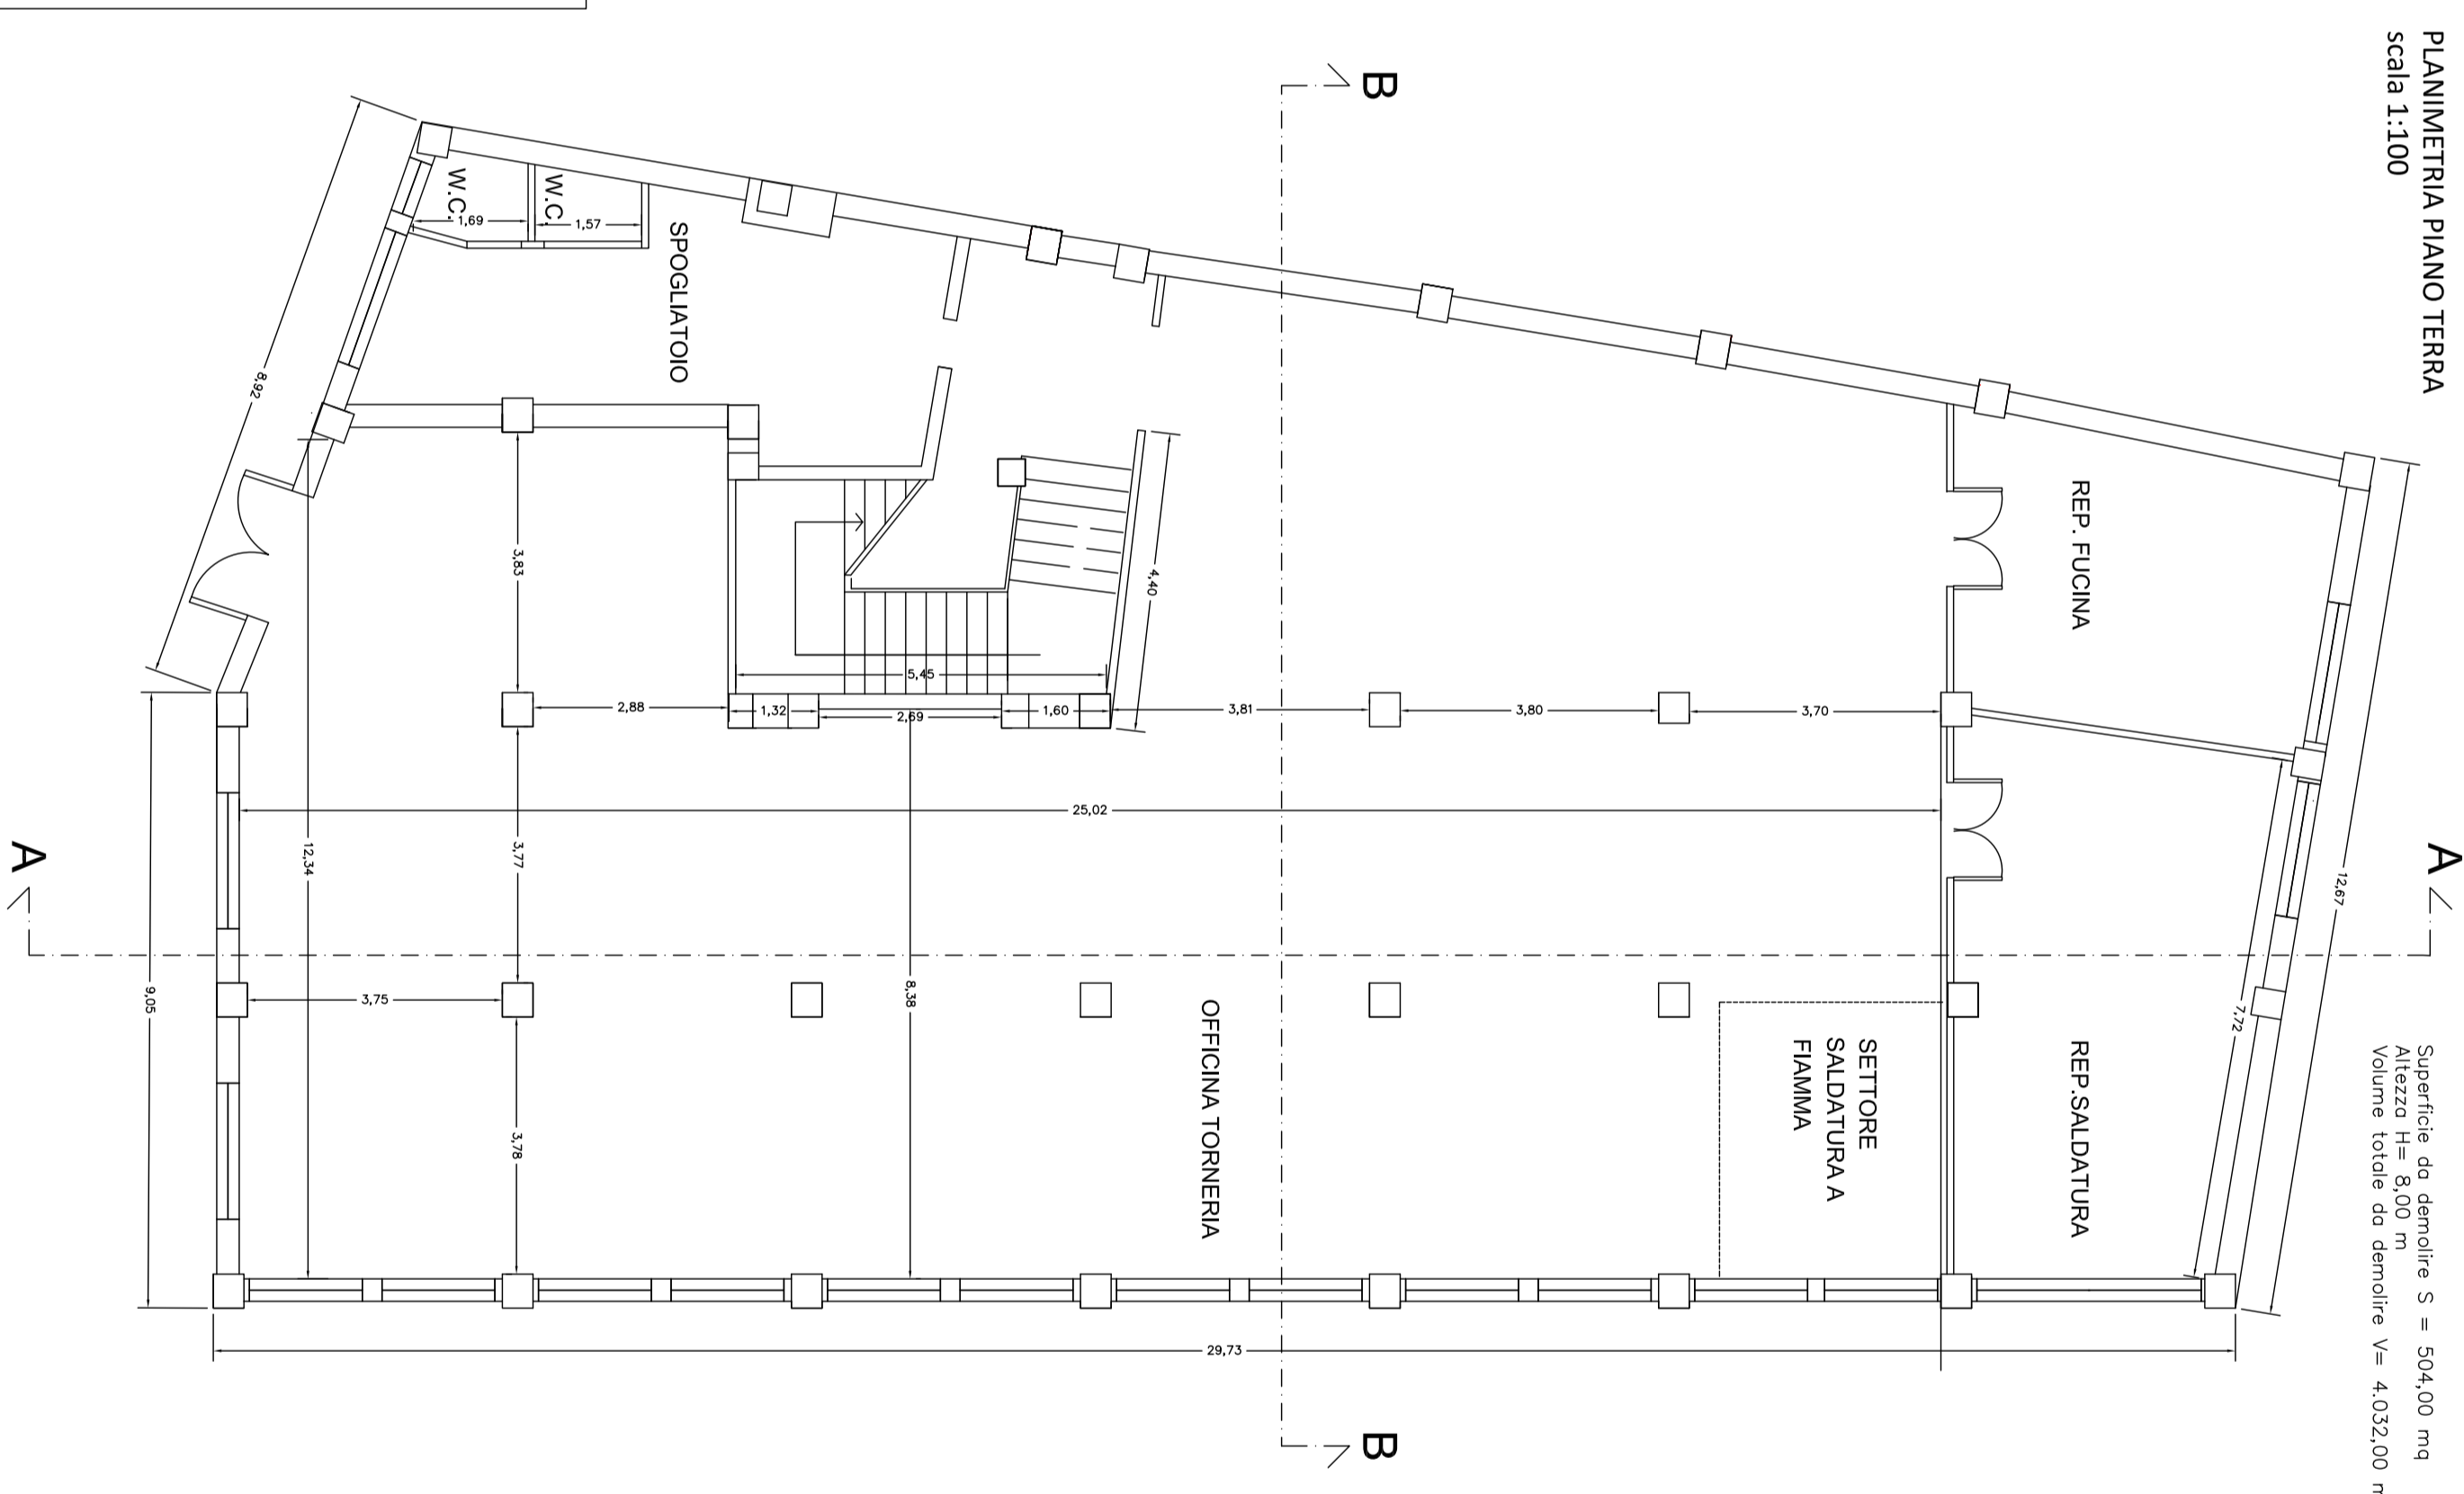


PLANIMETRIA PIANO PRIMO
scala 1:100

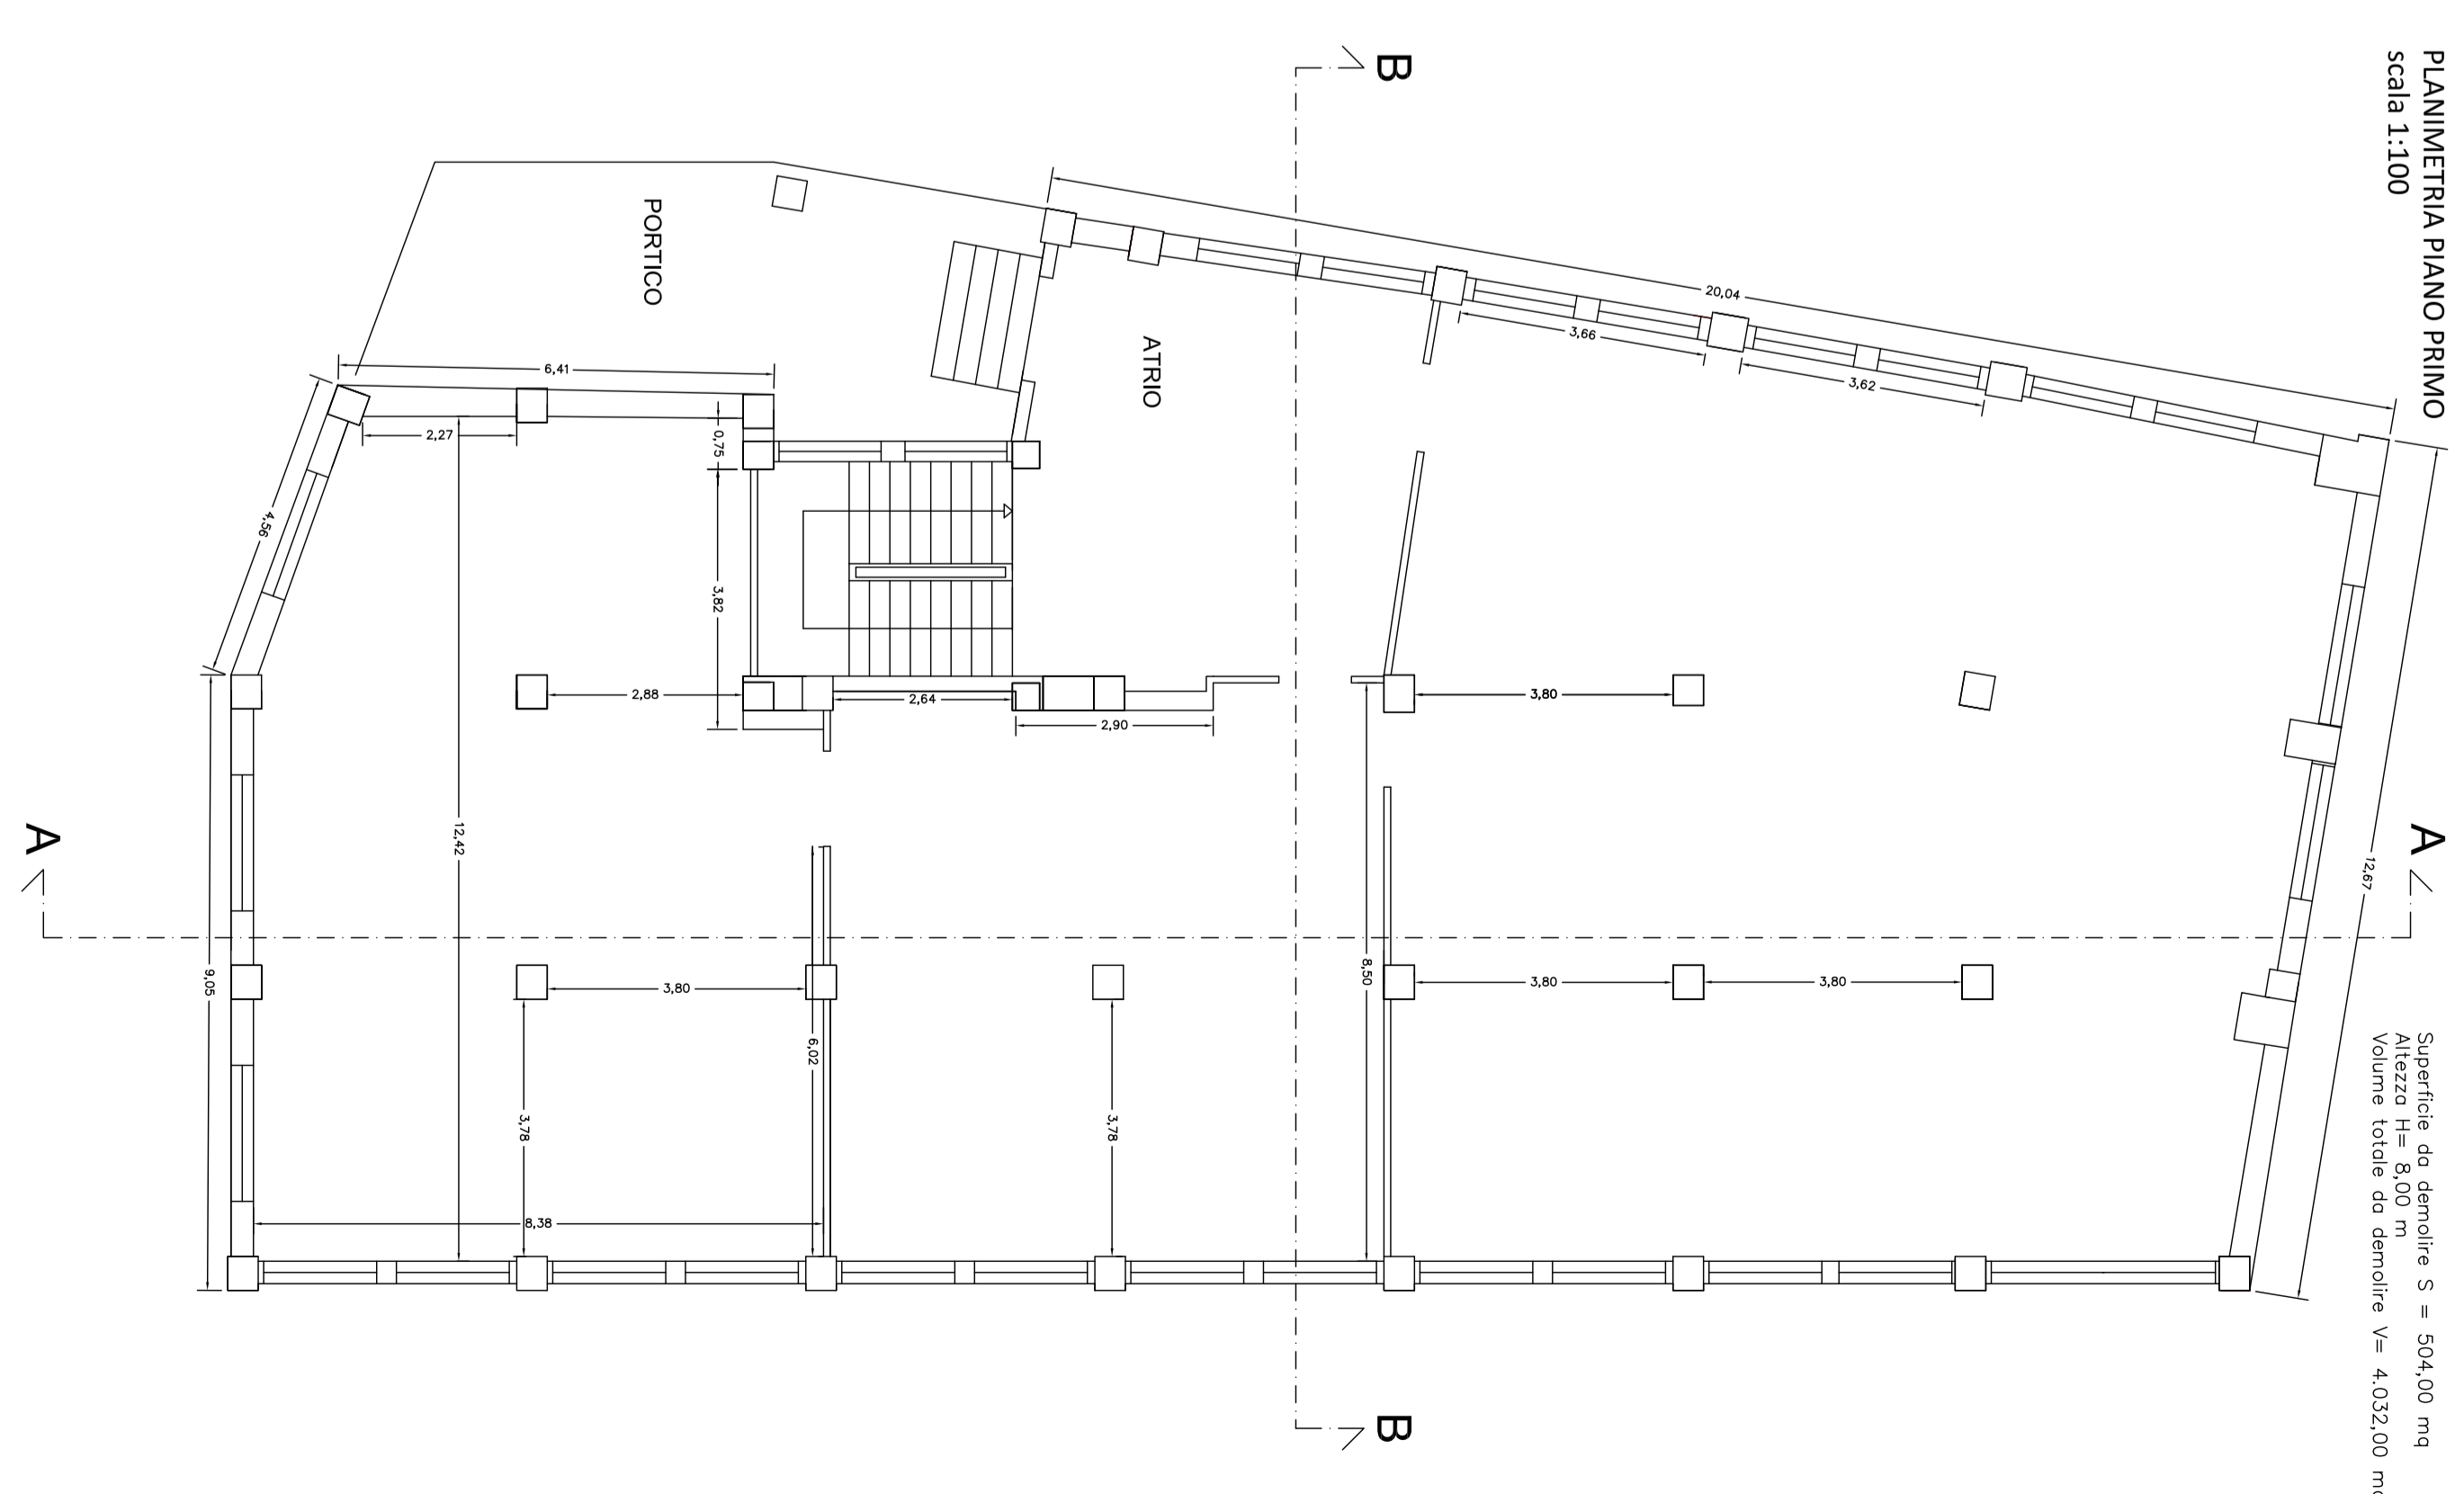


PROSPETTO LATO "CASA DEL CAPITANO"
scala 1:100

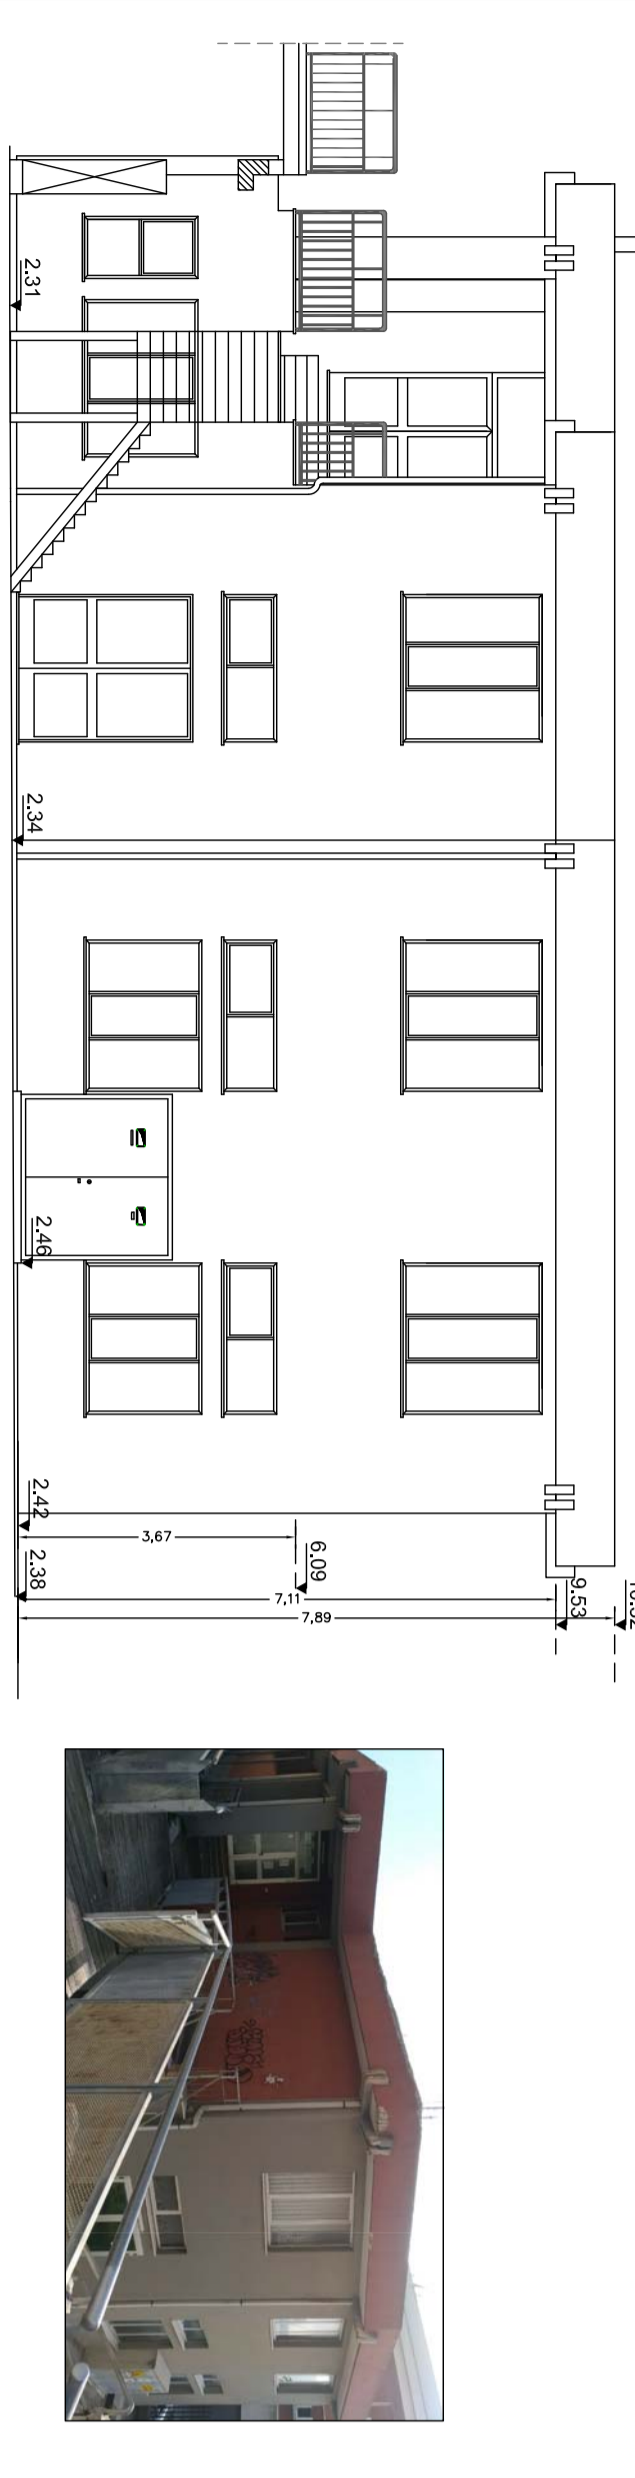


PROSPETTO LATO EST
scala 1:100

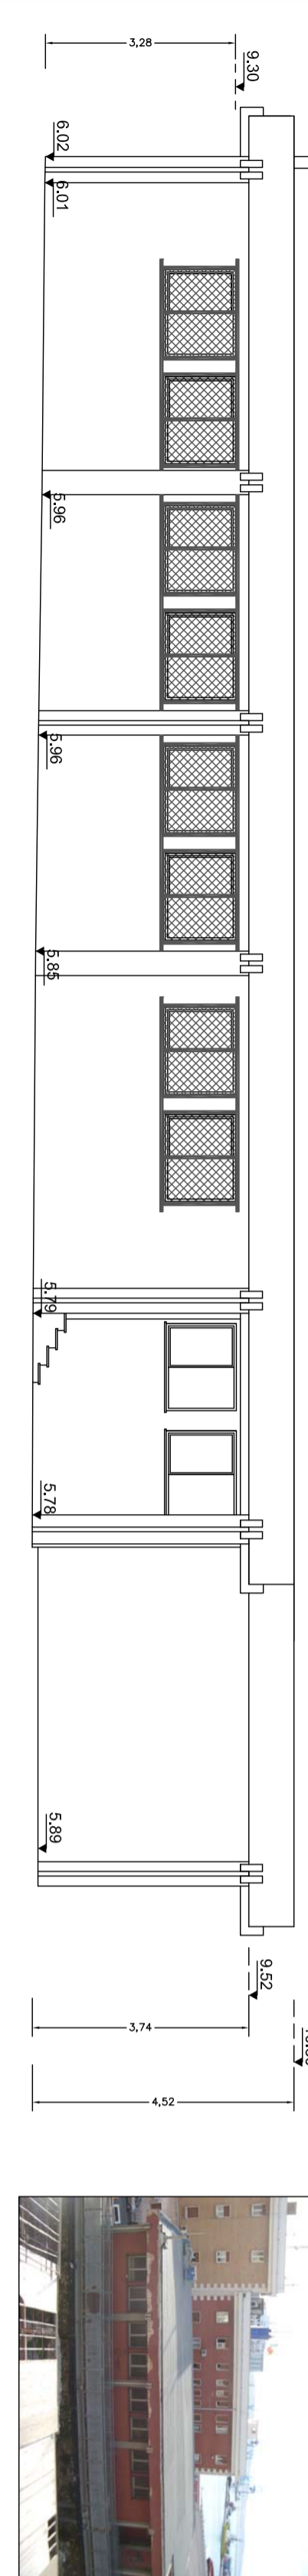

PROSPETTO LATO SUD
scala 1:100

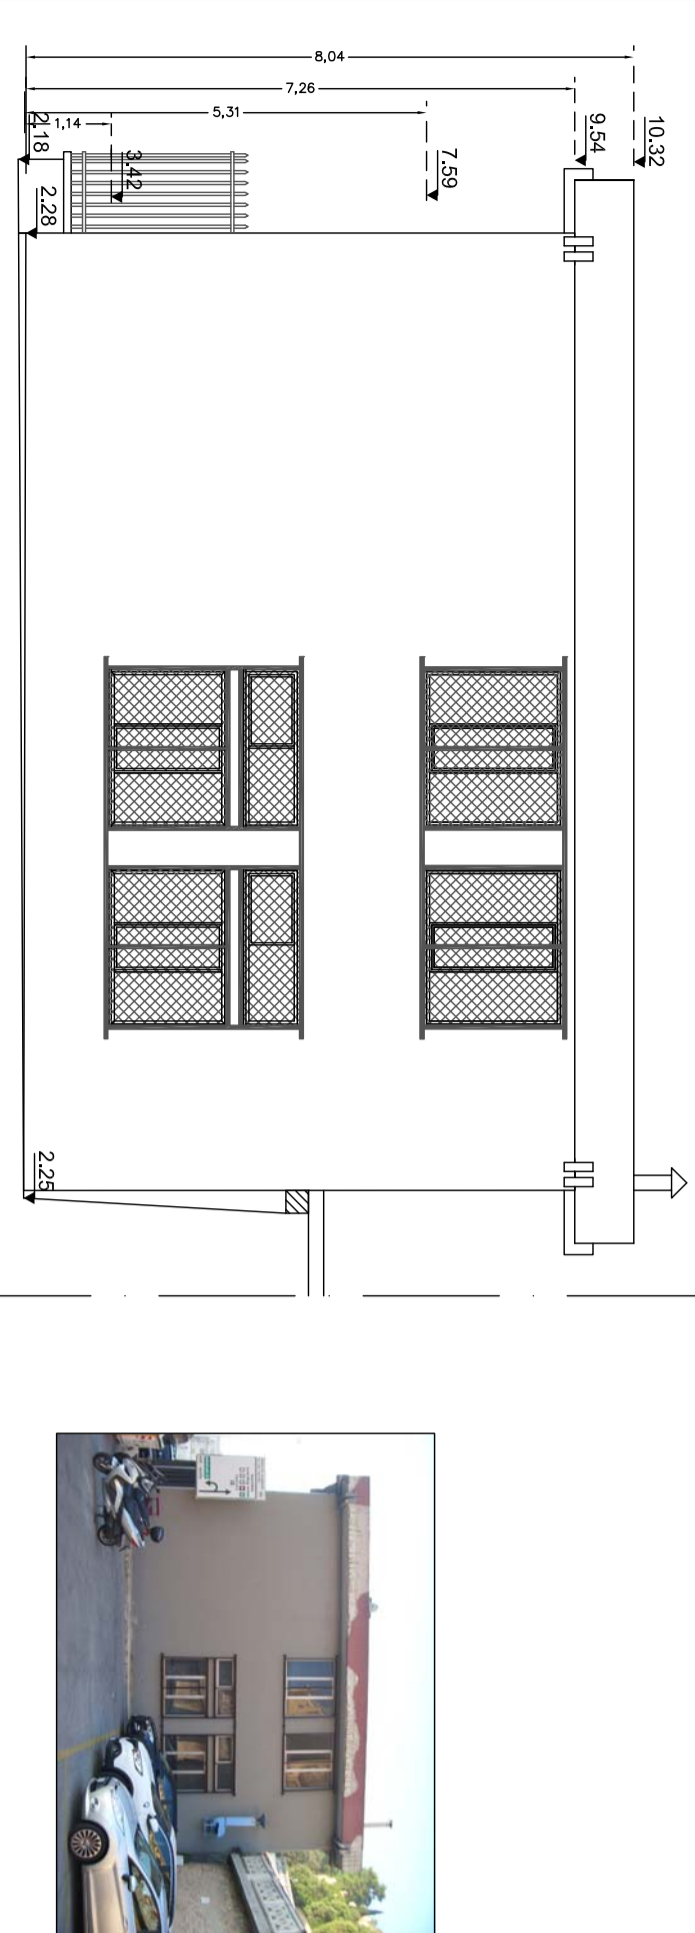

CASA DEL CAPITANO

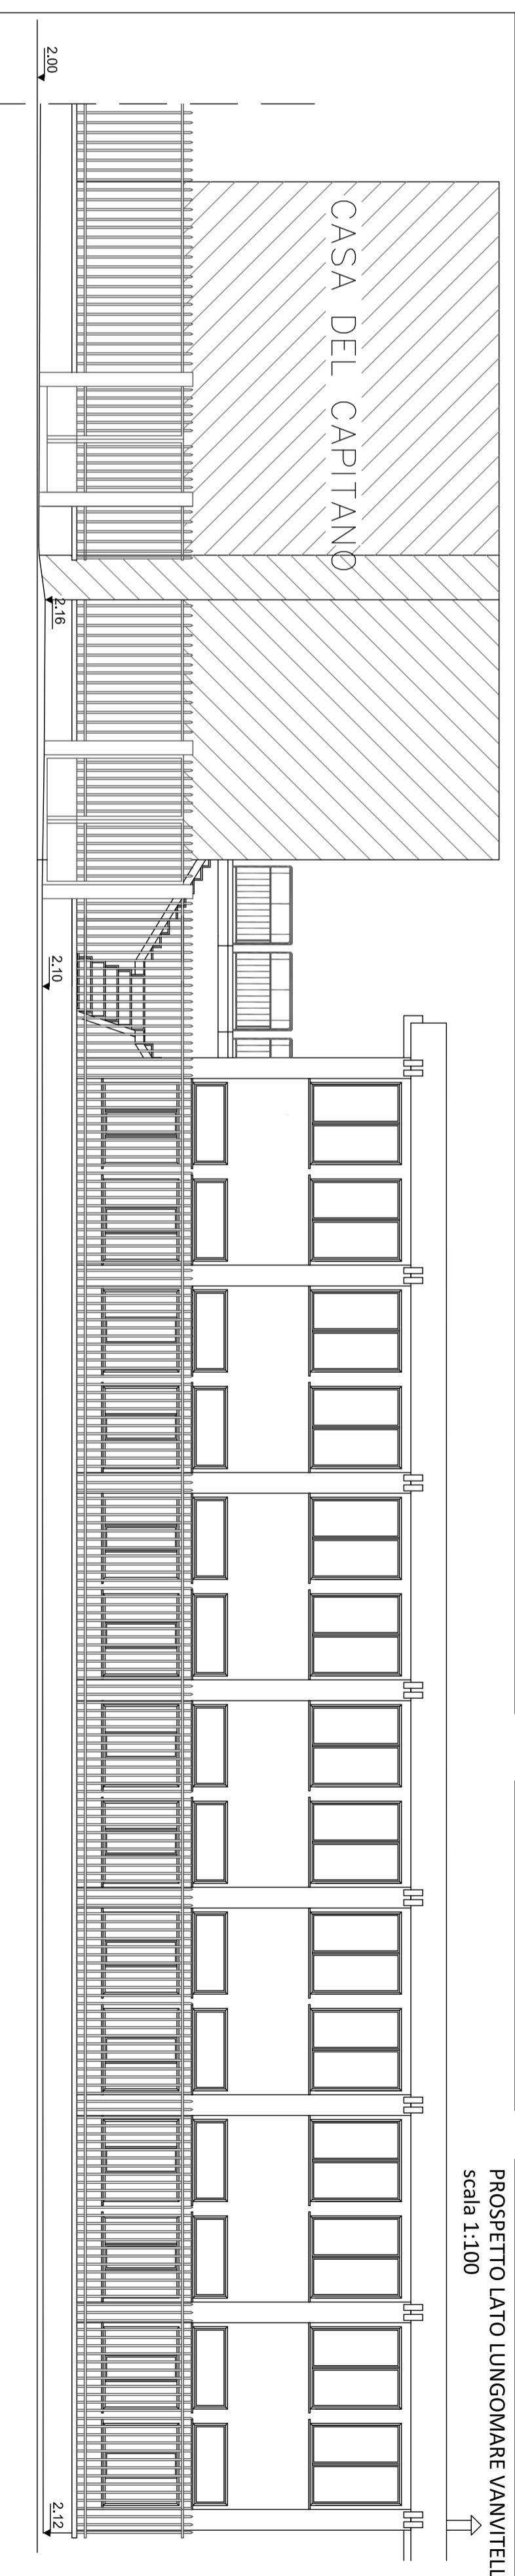

PROSPETTO LATO LUNGOMARE VANVITELLI
scala 1:100