

COMUNE DI ANCONA

RISTRUTTURAZIONE URBANISTICA
AREA PALESTRA/OFFICINA ISTITUTO NAUTICO



Elaborato Commessa n. | Rev. **01** | data **Dicembre 2017** | Scala **Varie**

Descrizione
TA.05 Stato futuro

Stato Progetto

ESECUTIVO

I STRALCIO

DEMOLIZIONE OFFICINA

Firma per accettazione

Comune di Ancona

Direzione Lavori Patrimonio
Gare e Appalti, Sport

Piazza Stracca, Palazzo Anziani

Timbro e Firma

Responsabile Progetto

Dott. Ing. Paolo Zoppi

Ordine degli Ingegneri di Ancona n. A402

Progettisti

Dott. Ing. Caterina Zoppi

Ordine degli Ingegneri di Ancona n. A3687


Dott. Ing. Giuseppe Di Cosmo

Ordine degli Ingegneri di Ancona n. A3858

SZ STUDIO ZOPPI
INGEGNERIA
& ASSOCIATI

Studio Zoppi Ingegneria & Associati
Piazza Armando Diaz, 3
60123 Ancona
e-mail: info.studiozoppi@gmail.com / pec: studiozoppi@pec.it
tel. e fax: 071.2076581

PLANIMETRIA GENERALE STATO FUTURO - scala 1:500

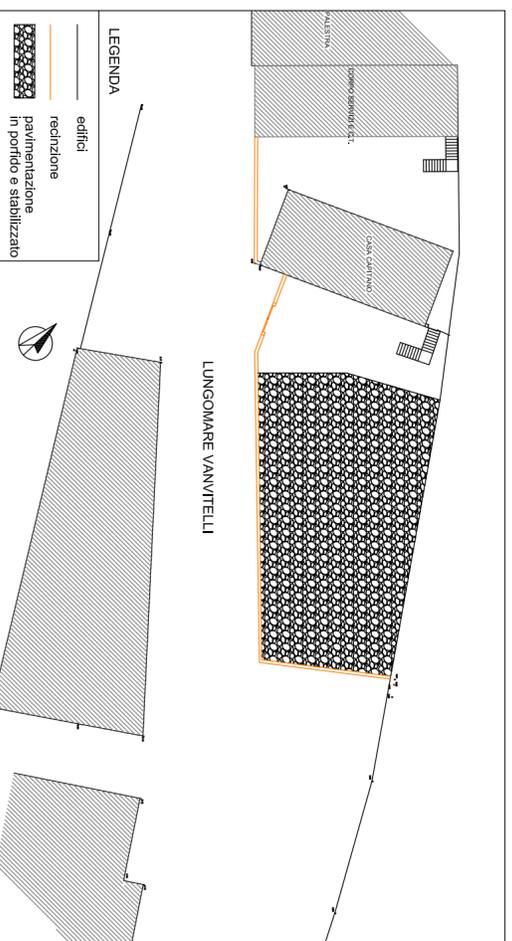

INQUADRAMENTO AREA STATO FUTURO



IMMAGINE RENDERING STATO FUTURO

