

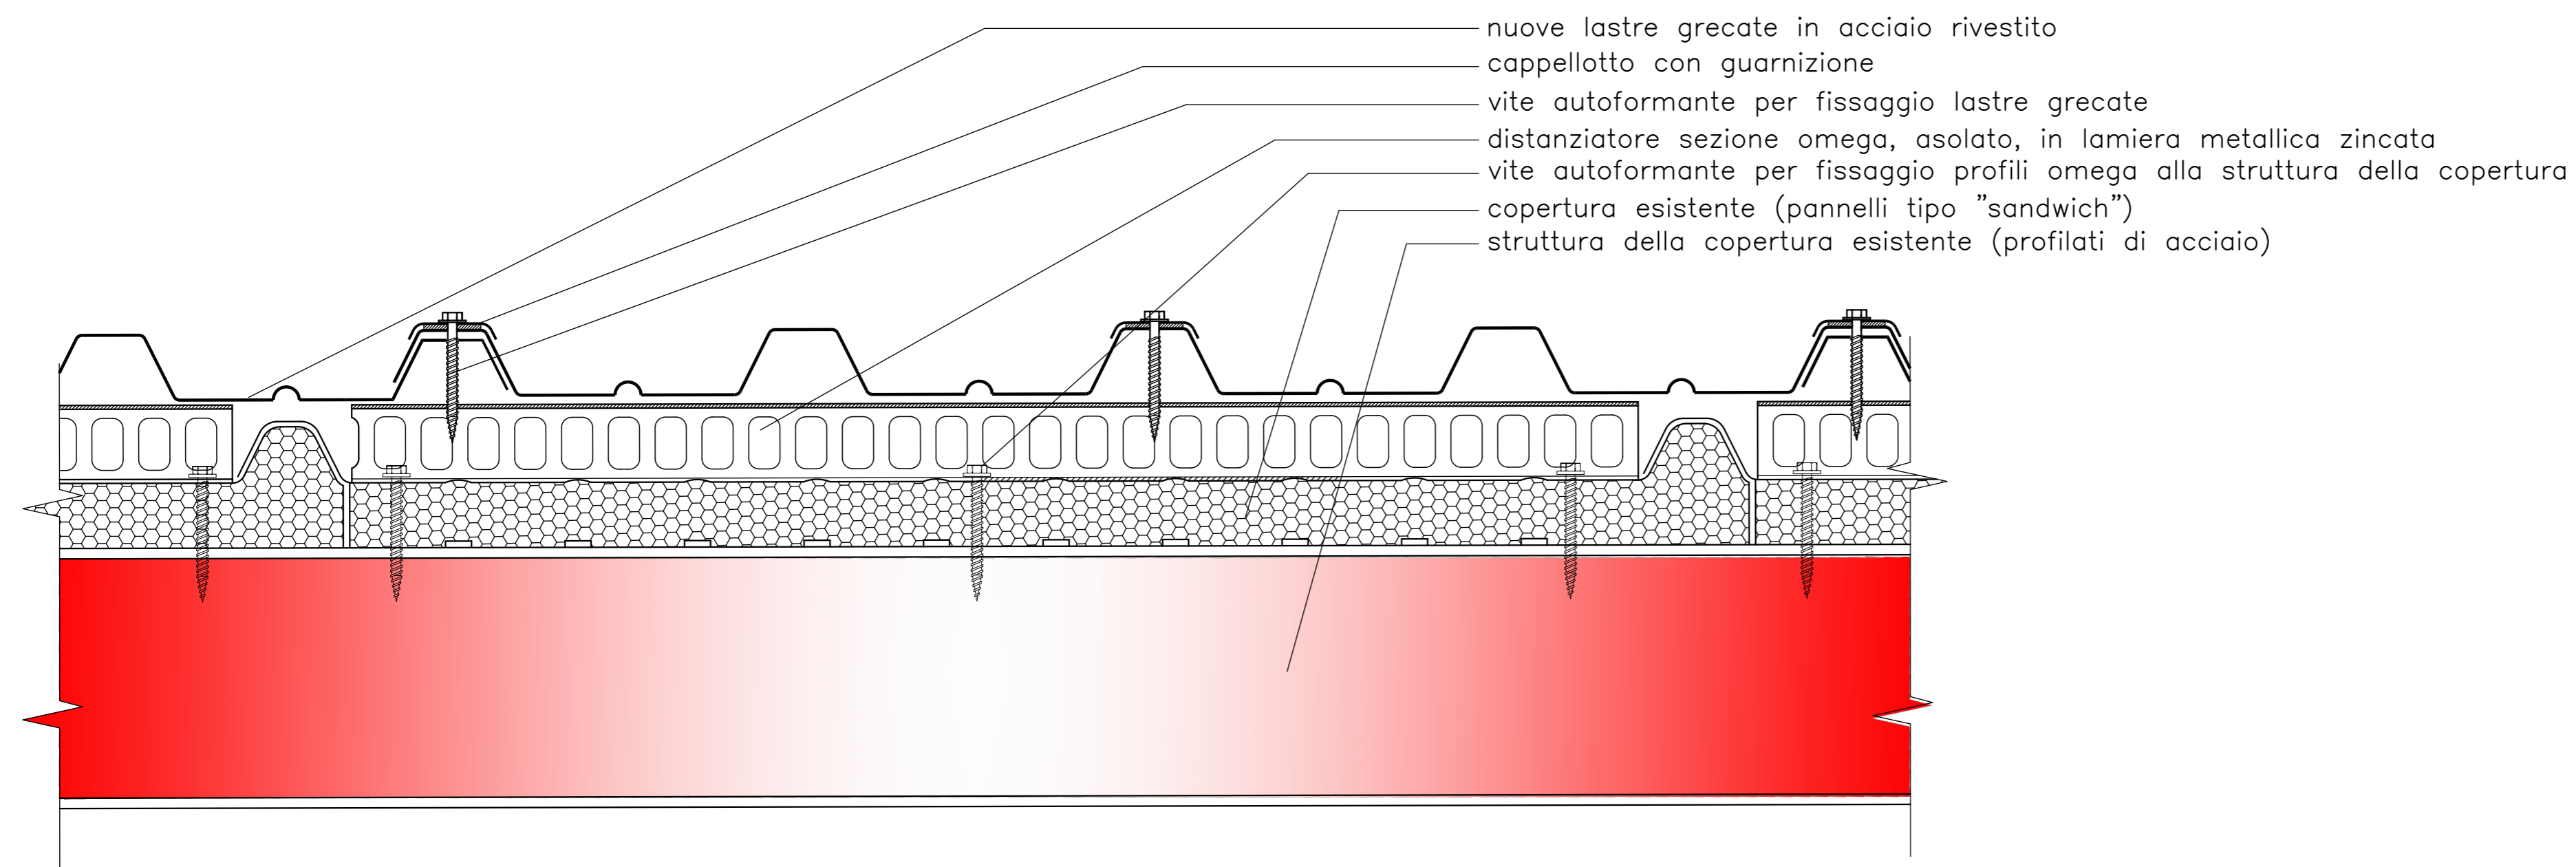



SEZIONE SCHEMATICA DELL'INTERVENTO DI RIFACIMENTO PARZIALE DEL MANTO DI COPERTURA

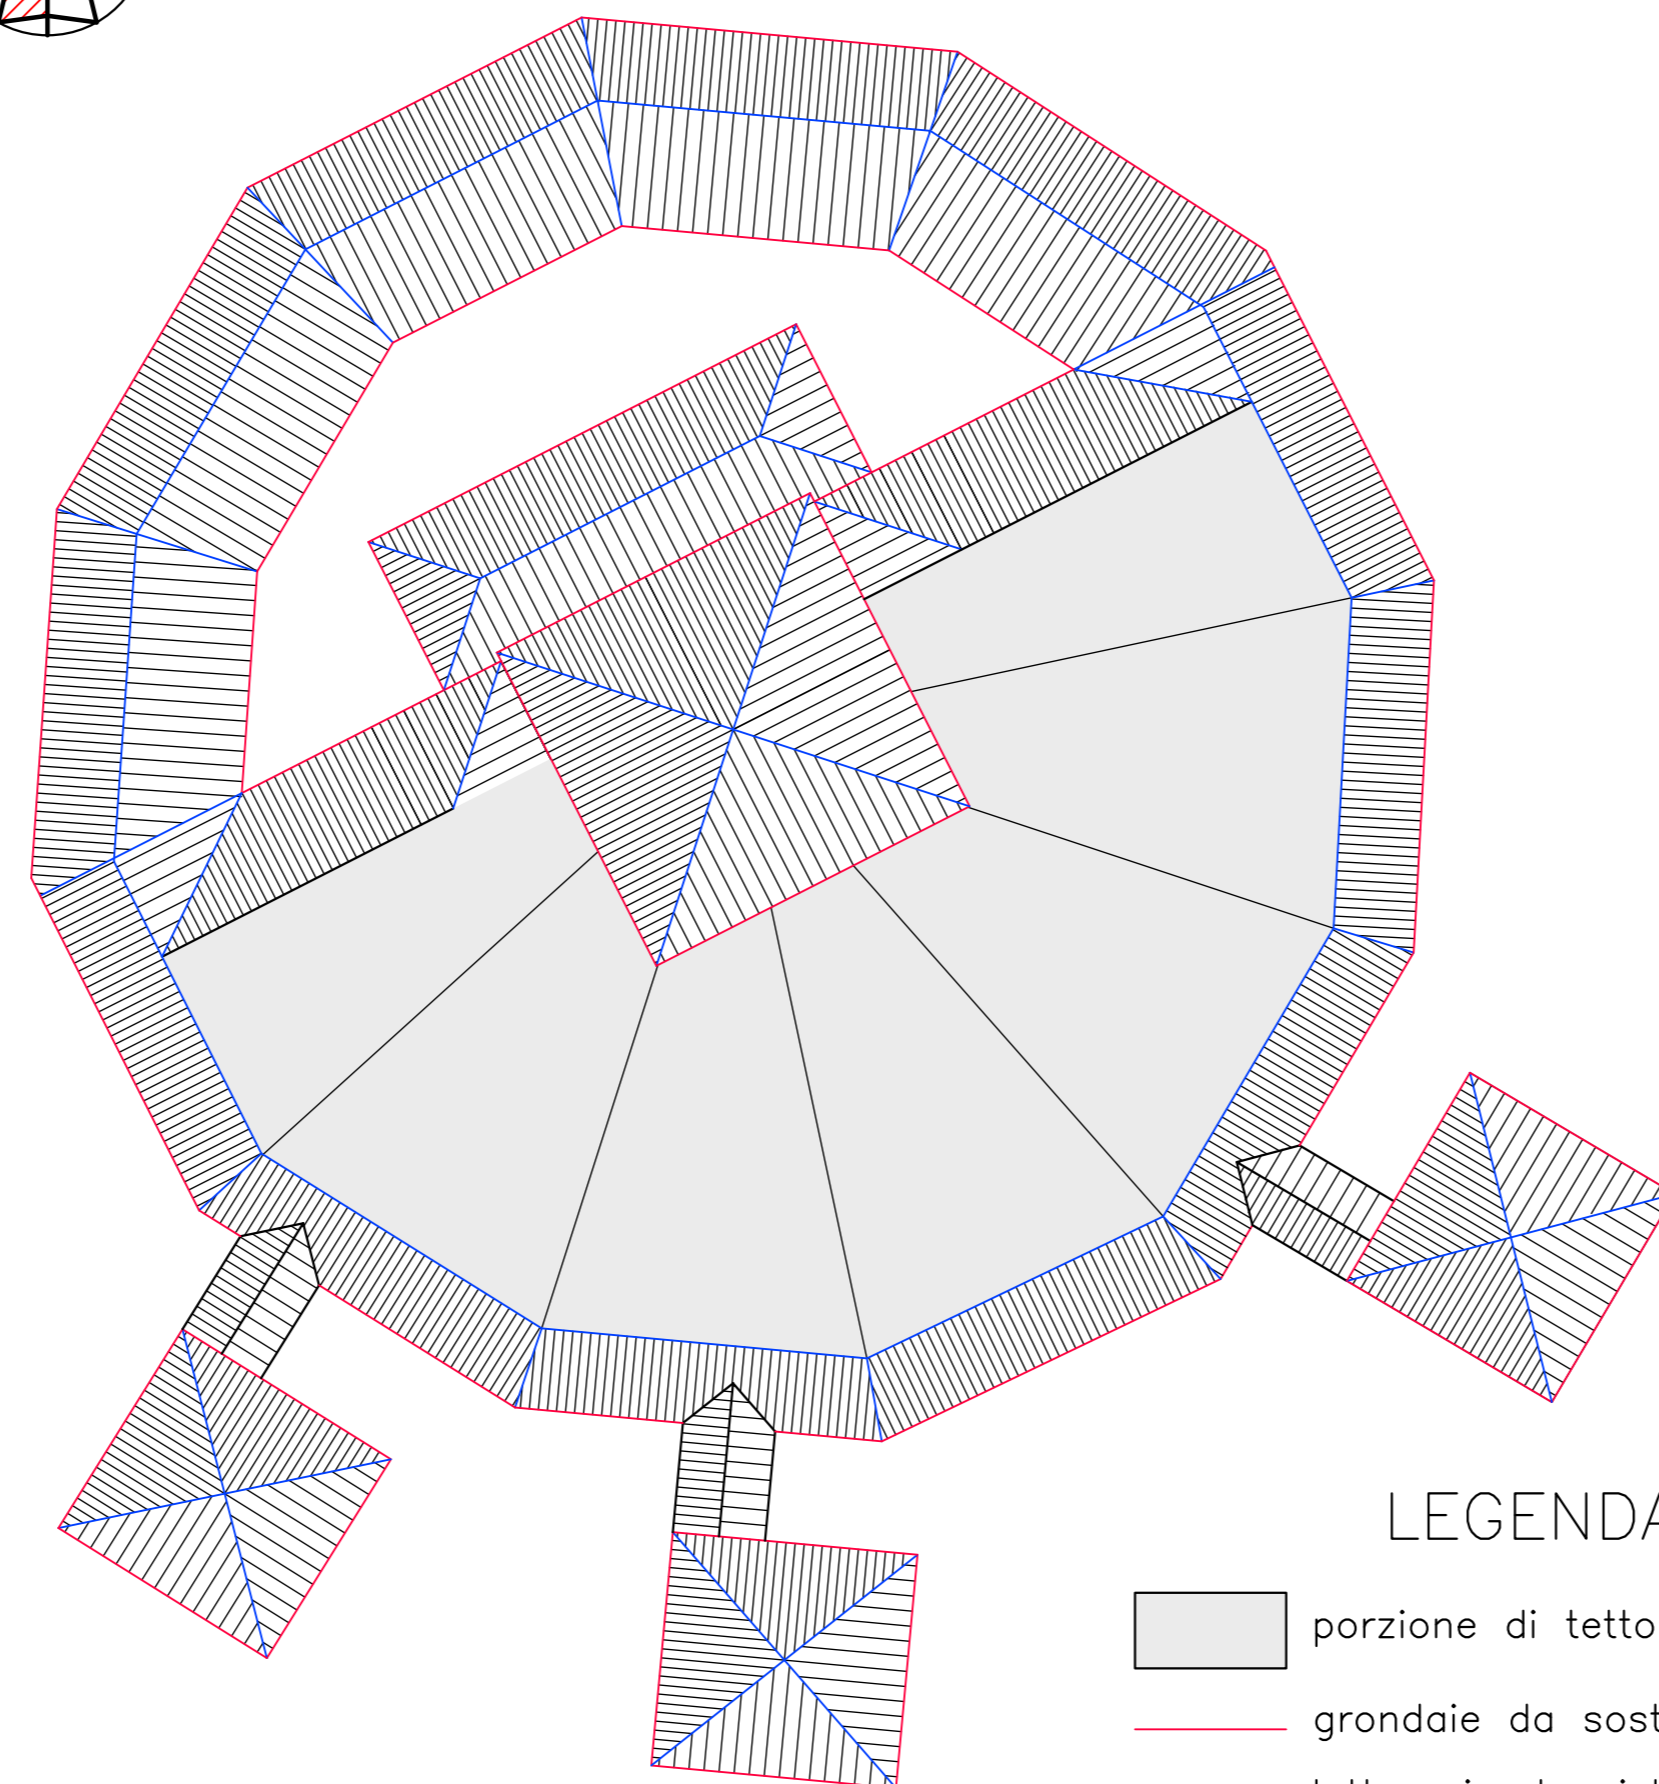

AREA DI INTERVENTO

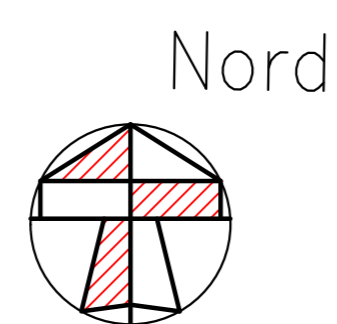

LAVORAZIONI PRINCIPALI DA ESEGUIRE PER IL RIFACIMENTO DEL MANTO DI COPERTURA

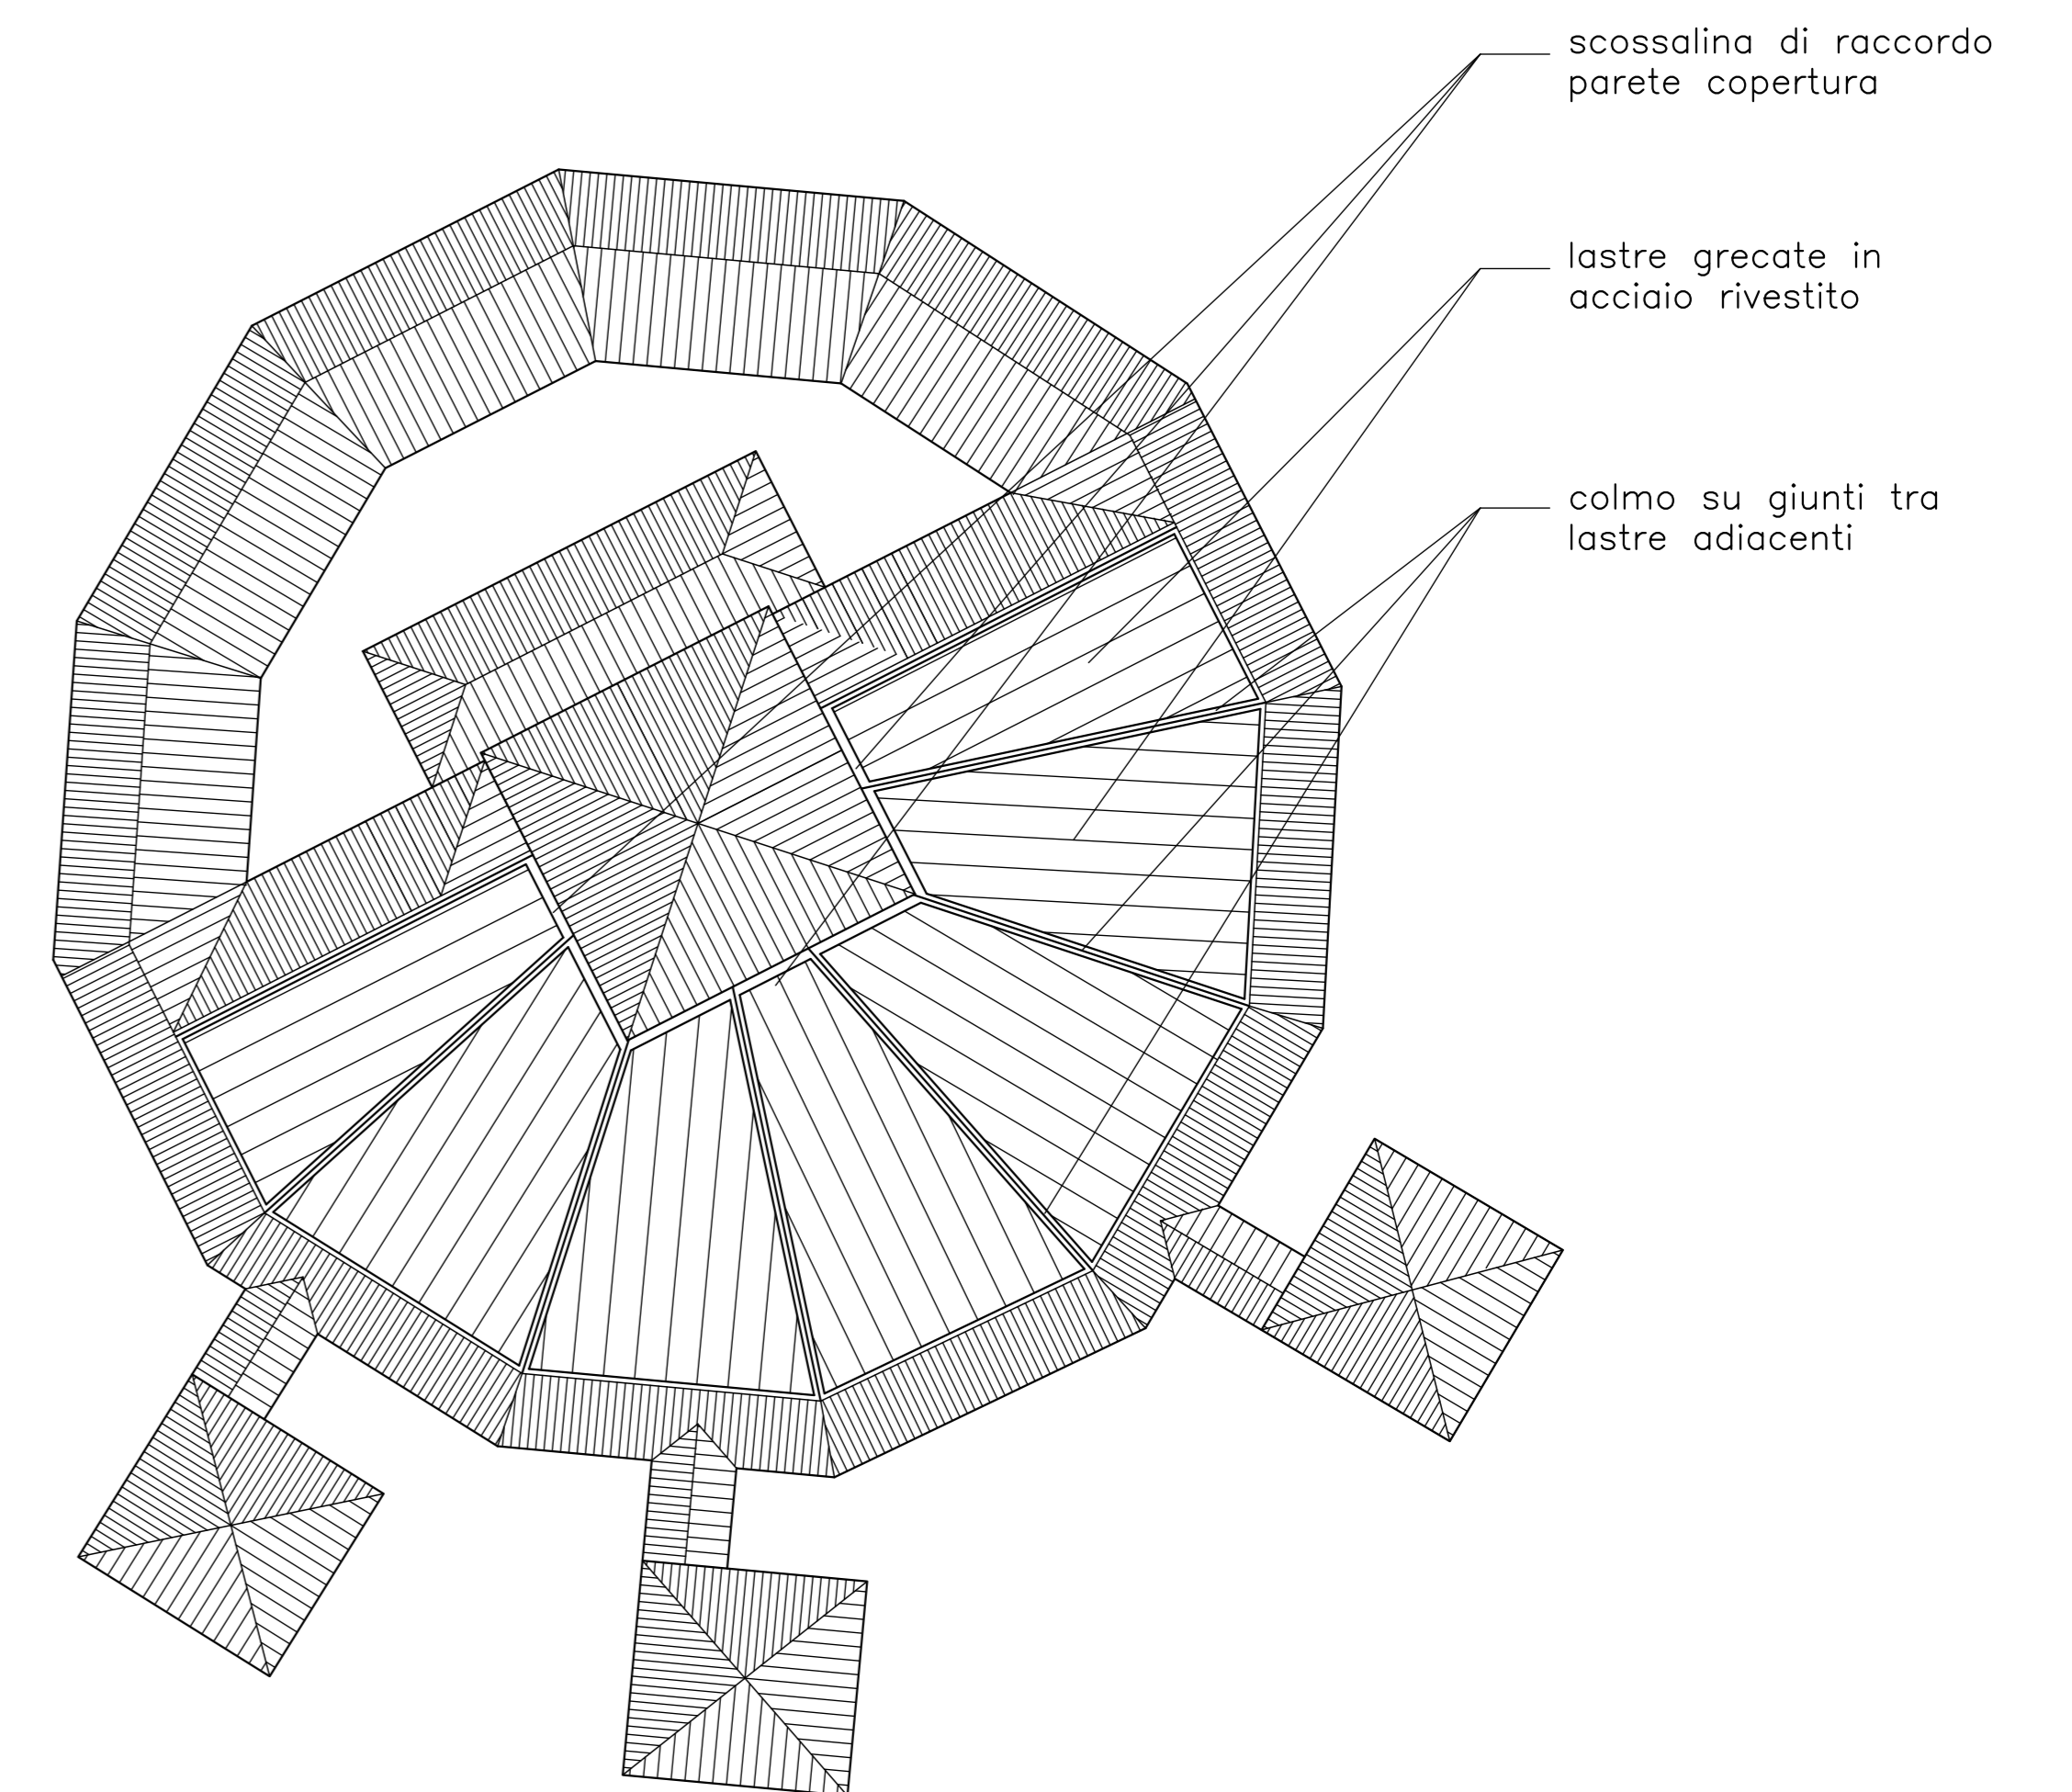

**Comune di Ancona**

Direzione Lavori Pubblici,  
 Patrimonio Comunale,  
 Gare e Appalti e Sport

**Palestra Sabbatini**

Lavori di rifacimento parziale del manto di copertura e delle tamponature

Tavola unica:  
 -Particolari costruttivi

Scala: varie

Data: Novembre 2017

Progettista:  
 Ing. Vincenzo Moretti

Collaboratori  
 Geom. Albano Giudici  
 Geom. Marco Fradeani  
 Geom. Daniele Bugari

Il Dirigente della Direzione  
 Ing. Ermanno Frontaloni