Passollo area compresa tra la pista di pattinaggio, i laghetti e le piscine

COMUNE DI ANCONA

DIREZIONE MANUTENZIONI, FRANA E PROTEZIONE CIVILE
PRESIDIO IMMOBILI E PROTEZIONE CIVILE
U.O. IMMOBILI COMUNALI, SERVIZI CIMITERIALI, SPP

dicembre 2017

LAVORI DI RIQUALIFICAZIONE DEL PASSETTO
AREA COMPRESA TRA LA PISTA DI PATTINAGGIO,
I LAGHETTI E LE PISCINE COMUNALI

PROGETTO ESECUTIVO

PLANIMETRIA DEL VERDE
STATO FUTURO

elaborato
A.06
scala: 1:500

IL SINDACO:	**Avv. Valeria MANCINELLI**
ASSESSORE LL.PP.:	**Ing. Paolo MANARINI**
ASSESSORE MANUTENZIONI:	**Geom. Stefano FORESI**
DIRIGENTE DIREZIONE:	**Ing. Ermanno FRONTALONI**
RESPONSABILE DEL PROCEDIMENTO:	**Ing. Maurizio RONCONI**
PROGETTISTI:	**Geom. Simone BONCI** **Geom. Gabriele GATTI** **Ing. Marco LEANDRINI (incaricato esterno)**
COLLABORATORI:	**Ing. Corrado ALBONETTI** **Dott. Agr. Alberto COMPAGNUCCI** **Dott. Agr. Alessandro LUCCHETTI**
COORDINATORE SICUREZZA IN FASE DI PROGETTAZIONE:	**Geom. Simone Bonci**

File: Y:\SLLAVORI\Passetto\Dwg\Progetto definitivo – II stralcio\Passetto dic_2017.dwg

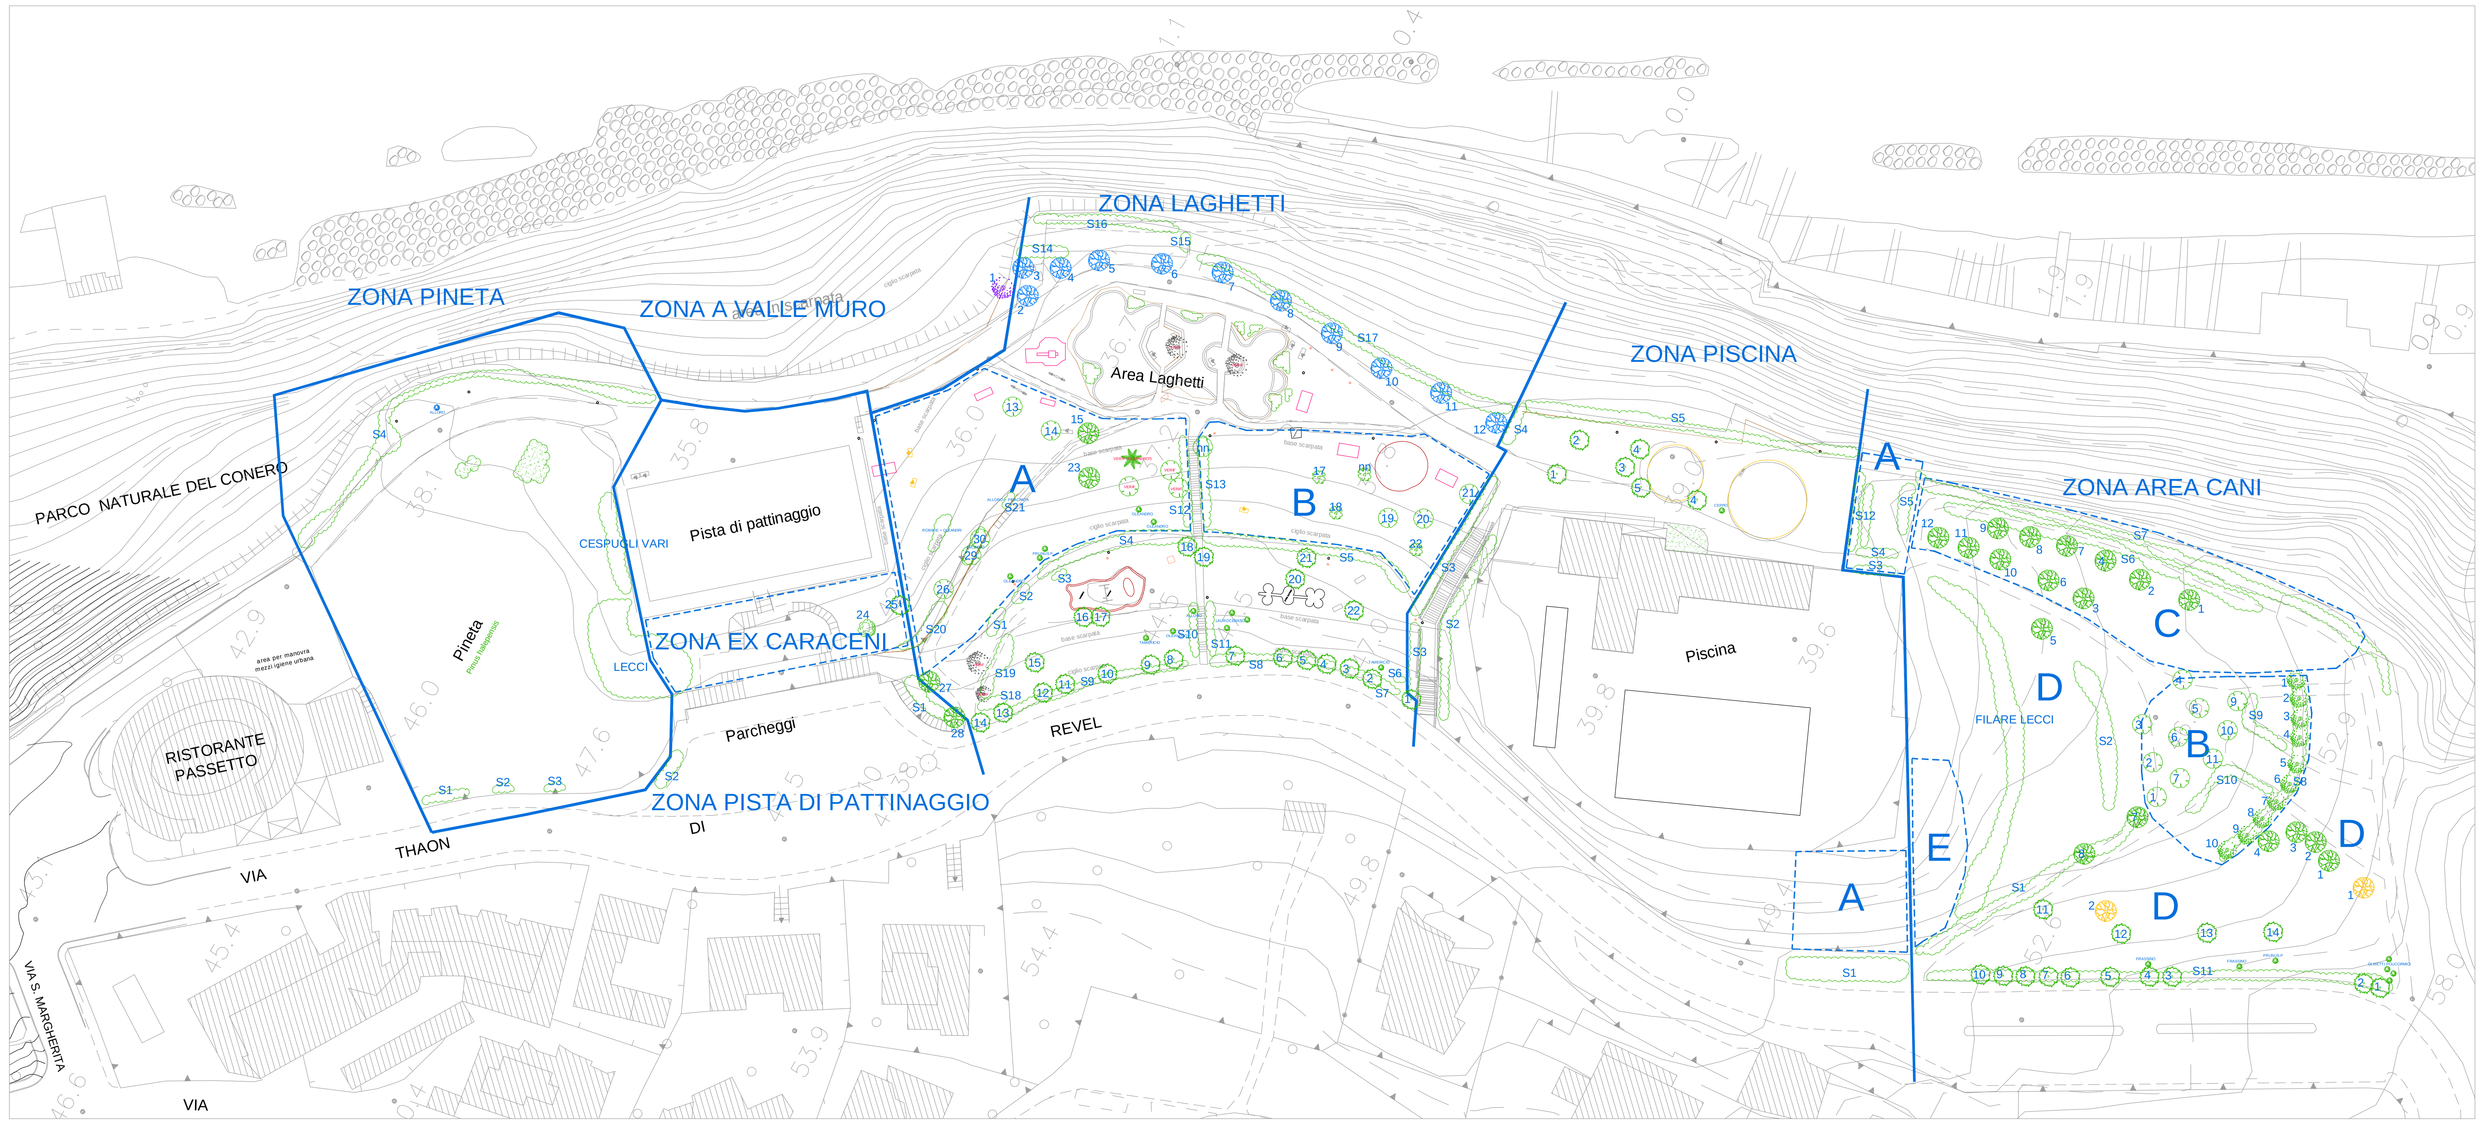

LEGENDA
ESSENZE ARBOREE

- Olmo Siberiano
- Olmo
- Pino Aleppo
- Pino Domestico
- Pino Nero
- Pioppo
- Cipresso
- Robinia
- Tamericio
- Pitosforo
- Cespugli di:
  - Evonimo
  - Lauroceraso
  - Alloro
  - Oleandro
  - Tamericio
  - Prunus p.
  - Piracanta
  - Frassino
  - Olmetti Policormici

INDIVIDUAZIONE ZONE DI INTERVENTO PER ABBATTIMENTI, POTATURE SELETTIVE E BONIFICHE