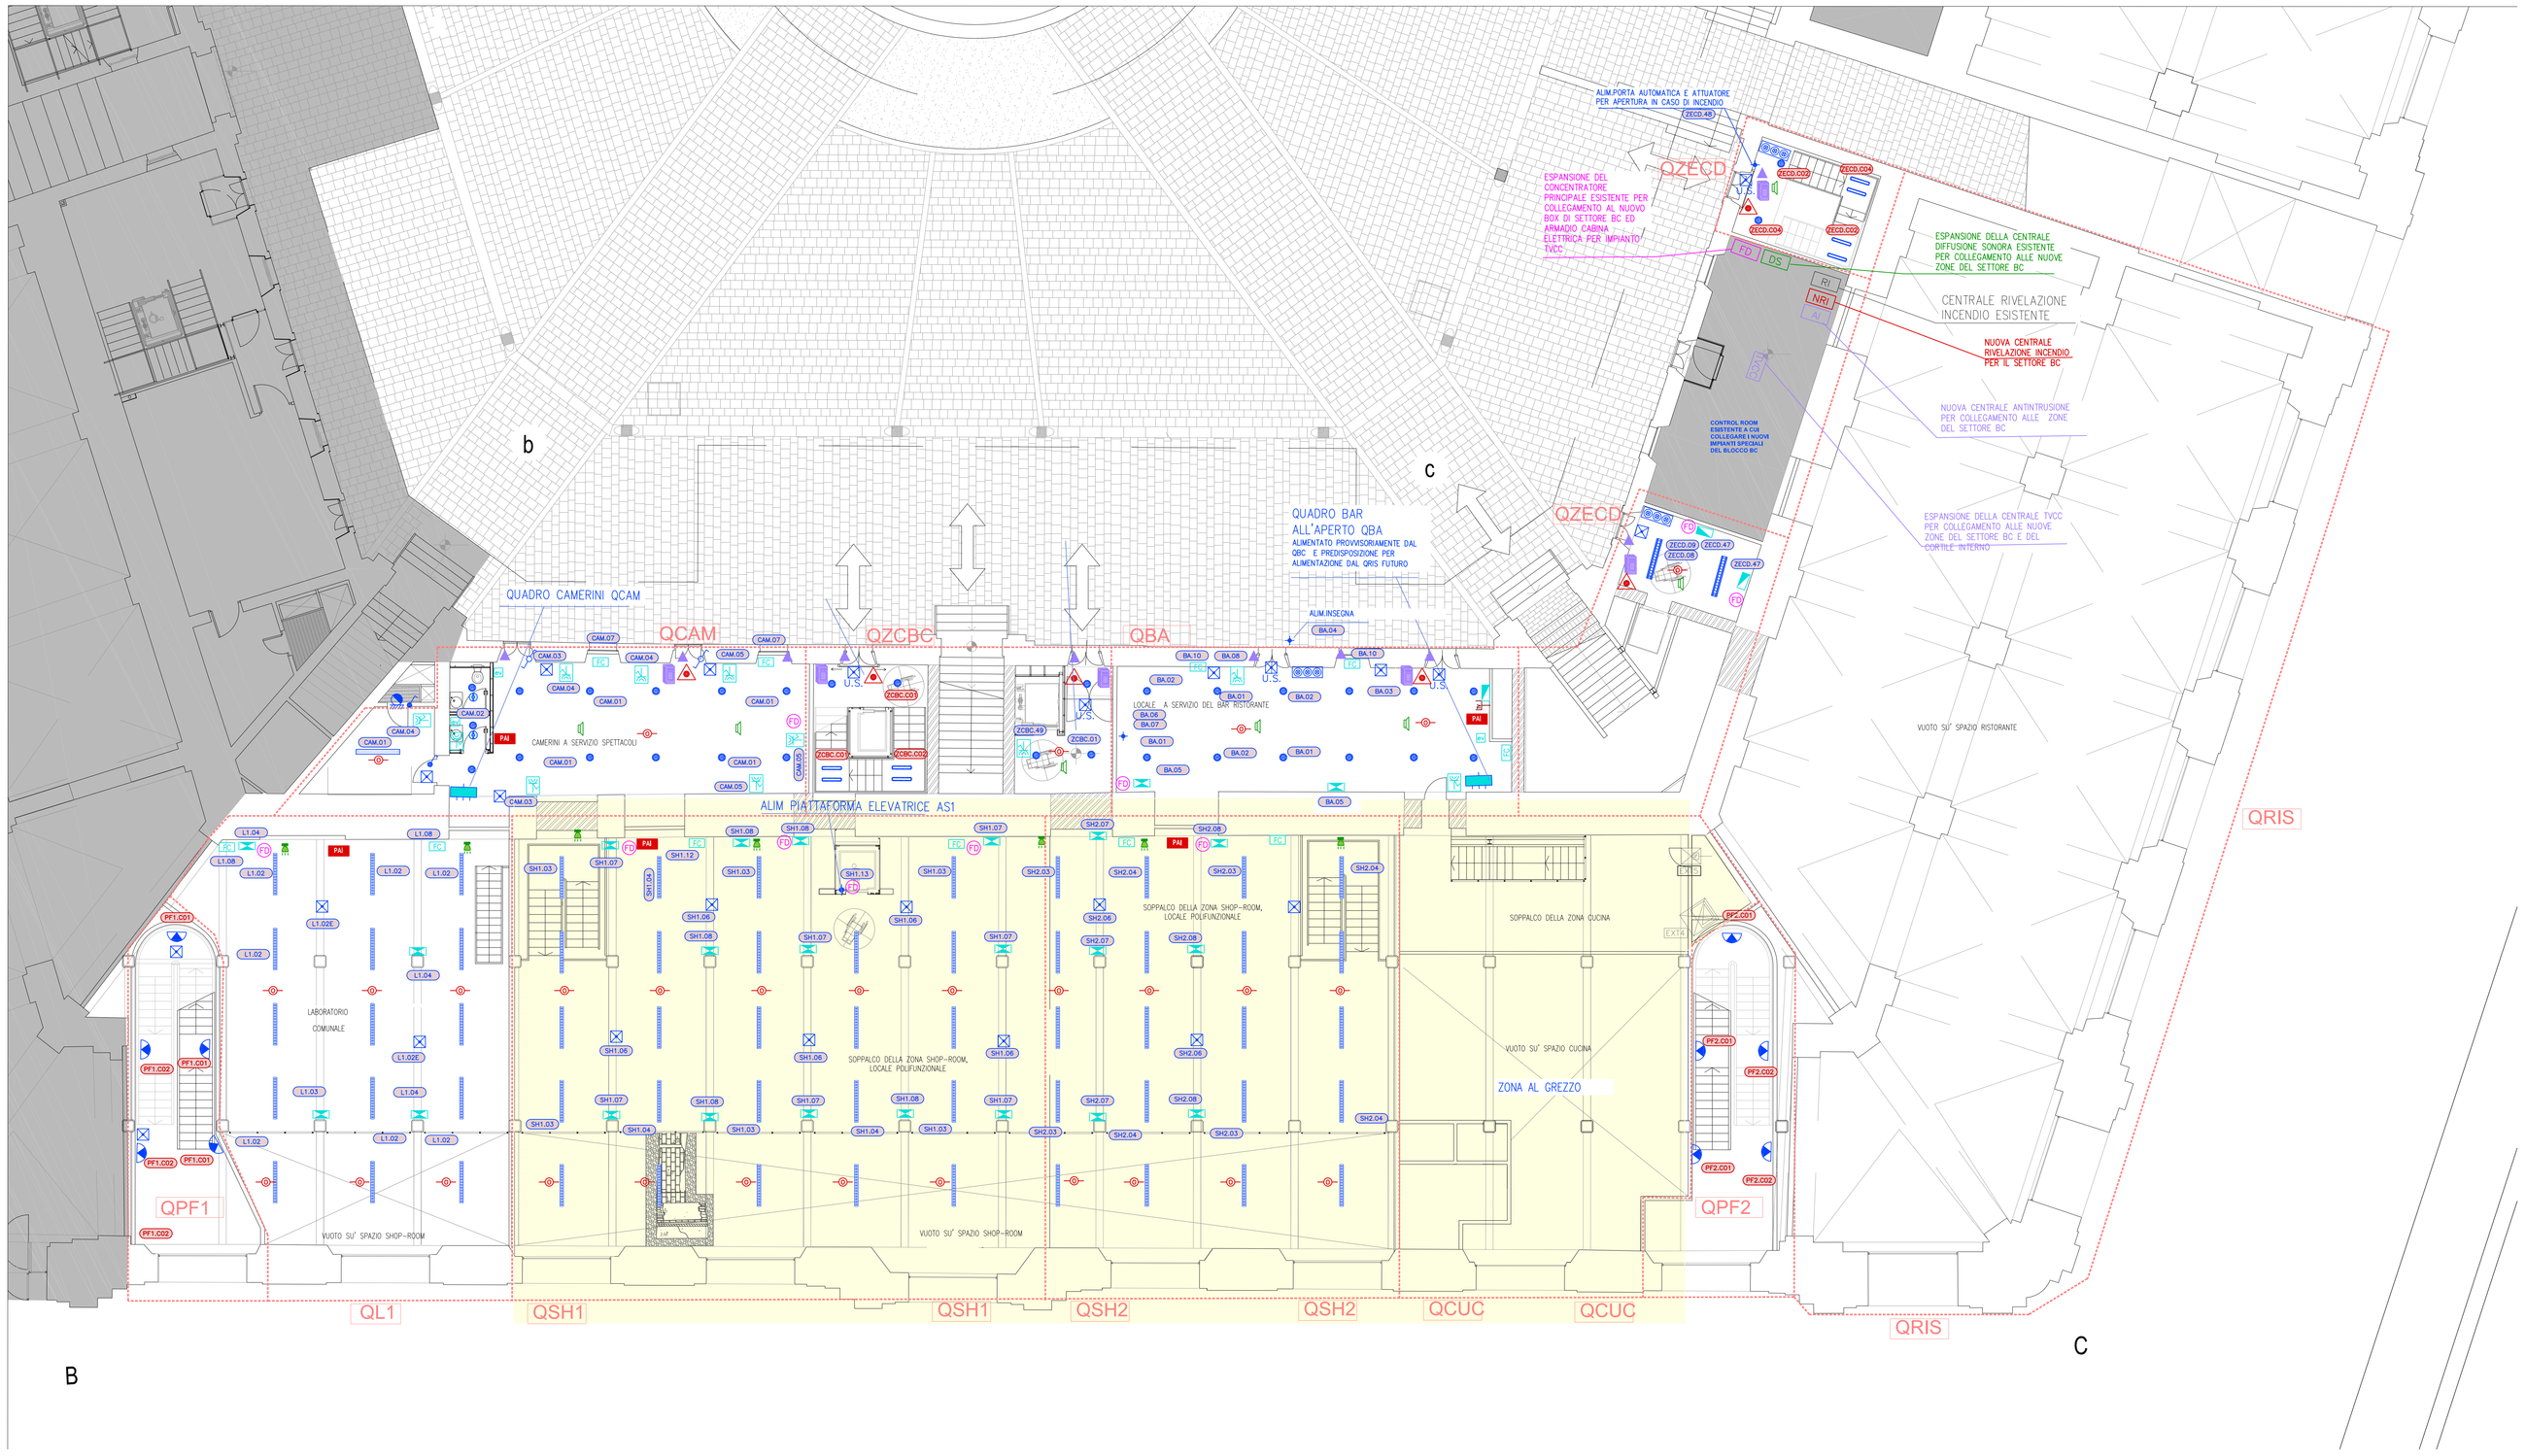

LAVORI DI COMPLETAMENTO DA ESEGUIRE CON UN 2° STRALCIO FUNZIONALE

	Plafoniera ip65 con lampada led		Proiettore a parete per illuminazione diretta indiretta 150W ioduri metallici		Gruppo prese a parete serie civile e prese tipo CEE IP55		Rivelatore da canale
	Polofoniera tipo reglette led 12W		Barra led alto rendimento per installazione a soffitto 20W		Presa tipo unel 2p+T10/16A sezionata e protetta IP55		Pulsante allarme incendio
	Applique a parete per luce diffusa con lampada led 30W		Lampada autonoma di emergenza autonomia 1 ora e controllo centralizzato		Sezinatore locale IP55		Rivelatore ottico di fumo
	Plafoniera con modulo led 36W con ottica lamellare a bassa luminanza installazione a soffitto		Lampada autonoma di emergenza autonomia 1 ora per montaggio a bandiera con indicazione vie di fuga e controllo centralizzato		Punto alimentazione diretto		Rivelatore termovelocimterico
	Plafoniera con modulo led 36W con ottica lamellare a bassa luminanza IP66		Applique a parete per luce indiretta con lampada led 20W		Punto alimentazione fan-coil		Rivelatore di gas
	Modulo a sezione ad "H" con binario nella zona inferiore e modulo led nella zona superiore per luce indiretta, installazione a sospensione		Faretto led per installazione su binario		Punto collegamento elettrovalvola/contacalorie		Rivelatore lineare di fumo
	Binario elettrificato 4x16A		Interruttore		Pulsante sgancio emergenza		Concentratore di zona fonia dati
	Proiettore lampada led 54W per installazione ricalata con attacco per binario elettrificato		Deviatore		Totem attrezzato con i seguenti impianti n=1 tvcc,diffusione sonora ,antintrusione, rivelazione incendio ,luce emergenza,fm,fonia dati n=2 tvcc,diffusione sonora ,antintrusione,luce emergenza,fm,fonia dati n=3 diffusione sonora ,antintrusione,luce emergenza,fm,fonia dati n=4 diffusione sonora,fm,fonia dati		Punto presa fonia dati n2 RJ45
	Plafoniera diretta/indiretta led 58W con schermo microprismatico a bassa luminanza a sospensione		Interruttore IP55				Punto presa dati per acces point wifi
	Applique a parete per lampada attacco E27 IP44		Deviatore IP55				Proiettore di suono impianto diffusione sonora
	Applique a parete con schermo opale per lampada led 30W		Pulsantiera comando luce		Tastiera inserimento impianto allarme intrusione		Proiettore di suono impianto diffusione sonora
	Faretto da a soffitto a led 18/20W IP40		Rivelatore di presenza ad infrarossi da soffitto per comando luci temporizzato		Contatto magnetico impianto allarme intrusione		Diffusore acustico A SOFFITTO/PARETE impianto diffusione sonora
	Plafoniera da incasso a LED con ottica microprismata UGR19 30W dimmerabile Dali		Torretta a pavimento con prese fm e fonia dati		Punto alimentazione pompa collettore		Pulsante a tirante impianto chiamata bagni
	Proiettore da soffitto a led 30 /35W IP44		Gruppo prese a da canale elettrificato costituito da n° 2 prese tipo unel	PAI	allarme incendio ottico acustico		Pulsante annullamento impianto chiamata bagni
	Pulsante dimmer rotativo DALI per regolazione luce e comando on/off		Gruppo prese a parete serie civile	STF	collegamento a serranda tagliafuoco compreso modulo attuatore		allarme ottico/acustico impianto chiamata bagni

COMUNE DI ANCONA
DIREZIONE LAVORI, PATRIMONIO, GARE E APPALTI, SPORT

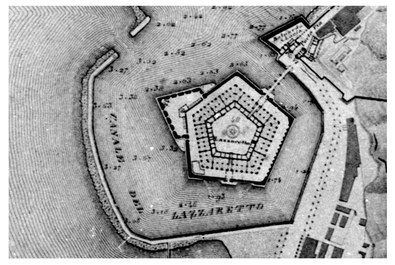

CONSILIUM
SERVIZI DI INGEGNERIA s.r.l.
Viale dei Mille, 70 - FIRENZE
TEL +39 055 49 50 18
FAX +39 055 48 02 08
WEB www.consiliumfi.it
EMAIL info@consiliumfi.it

COMMESSA 104/17
DATA GIUGNO 2017
REVISIONE 1

OGGETTO
RECUPERO DELLA MOLE VANVITELLIANA 2° lotto
finanziamento "Piano nazionale delle città" Art.12 D.L.83/2012
INTERVENTO 3 Restauro e recupero dei due ultimi lati della Mole:
lato terra (B-C) e lato Porta Pia (C-D)

PROGETTO ESECUTIVO

TITOLO
IMPIANTI ELETTRICI
PIANTA LIVELLO +4.80
DISPOSIZIONE APPARECCHIATURE

SCALA 1:100

TAV. N.
3.IE.05

RESPONSABILE PROFESSIONALE DELL'INCARICO
Ing. PAOLO PIETRO BRESCI

RESPONSABILE DEL PROCEDIMENTO
Arch. VIVIANA CARAVAGGI VIVIAN

DISEGNATO MR
CONTROLLATO PPB

DIRITTI D'AUTORE RISERVATI SECONDO LE VIGENTI LEGGI