

COMUNE DI ANCONA
DIREZIONE LAVORI, PATRIMONIO, GARE E APPALTI, SPORT

CONSILIUM
SERVIZI DI INGEGNERIA S.r.l.

Via del Sole, 20 - Ancona
Tel. +39 051 42 01 10
www.consilium.it

DATA: 10/4/17
REVISIONE: 2
LUGLIO 2017

COMANDA: 104/17

OGGETTO: RECUPERO DELLA MOLE VANVETILIANA, 2° lotto, finanziamento "Primo notazione delle opere", Art.12 DL33/2012 INTERVENTO: 3 Restauoro e recupero dei due edifici con alleli Mole: lotto terzo (B-C) e lotto Piero Pigi (C-D)

PROGETTO ESECUTIVO

SCALA: 1:200


TAV. N.:


3.IE.14

REDAZIONE E PROCESSIONE: Ing. PIAO PIETRO BRESCI
REDAZIONE E PROCESSIONE: Arch. VIVIANA CARAVAGGI VIVIANI
REDAZIONE E PROCESSIONE: DOTT. DAVIDE RISSAVATI, SECONDO LE VIGNI, LEGGI

REDAZIONE E PROCESSIONE: MR
REDAZIONE E PROCESSIONE: PFB

TITOLO: IMPIANTI ELETTRICI
PLANIMETRIA GENERALE OPERE ESTERNE E LINEE PRINCIPALI

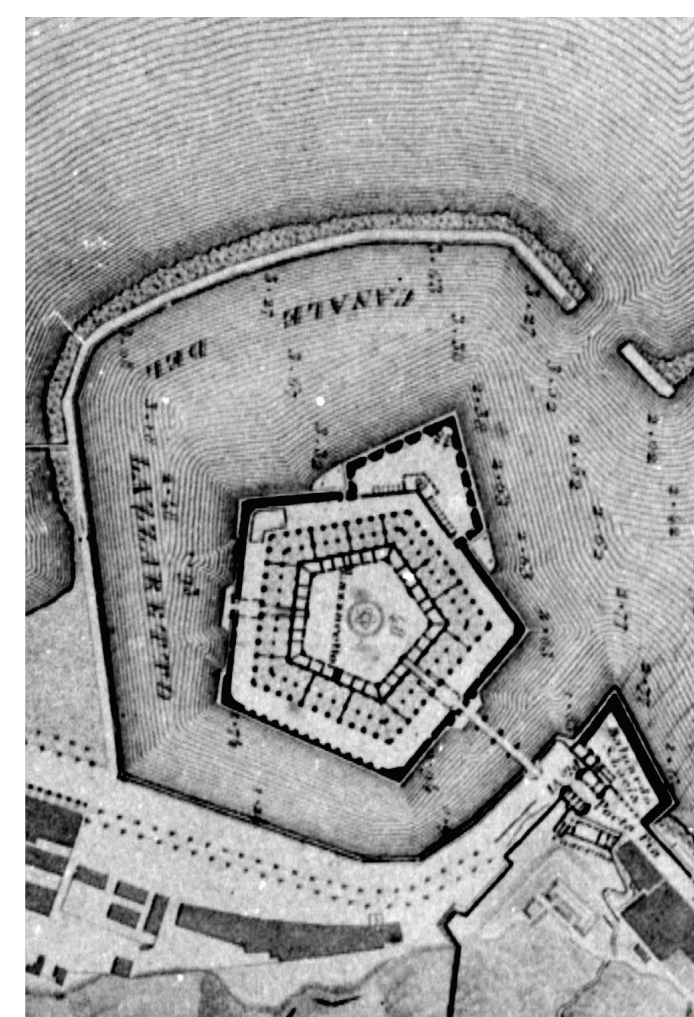

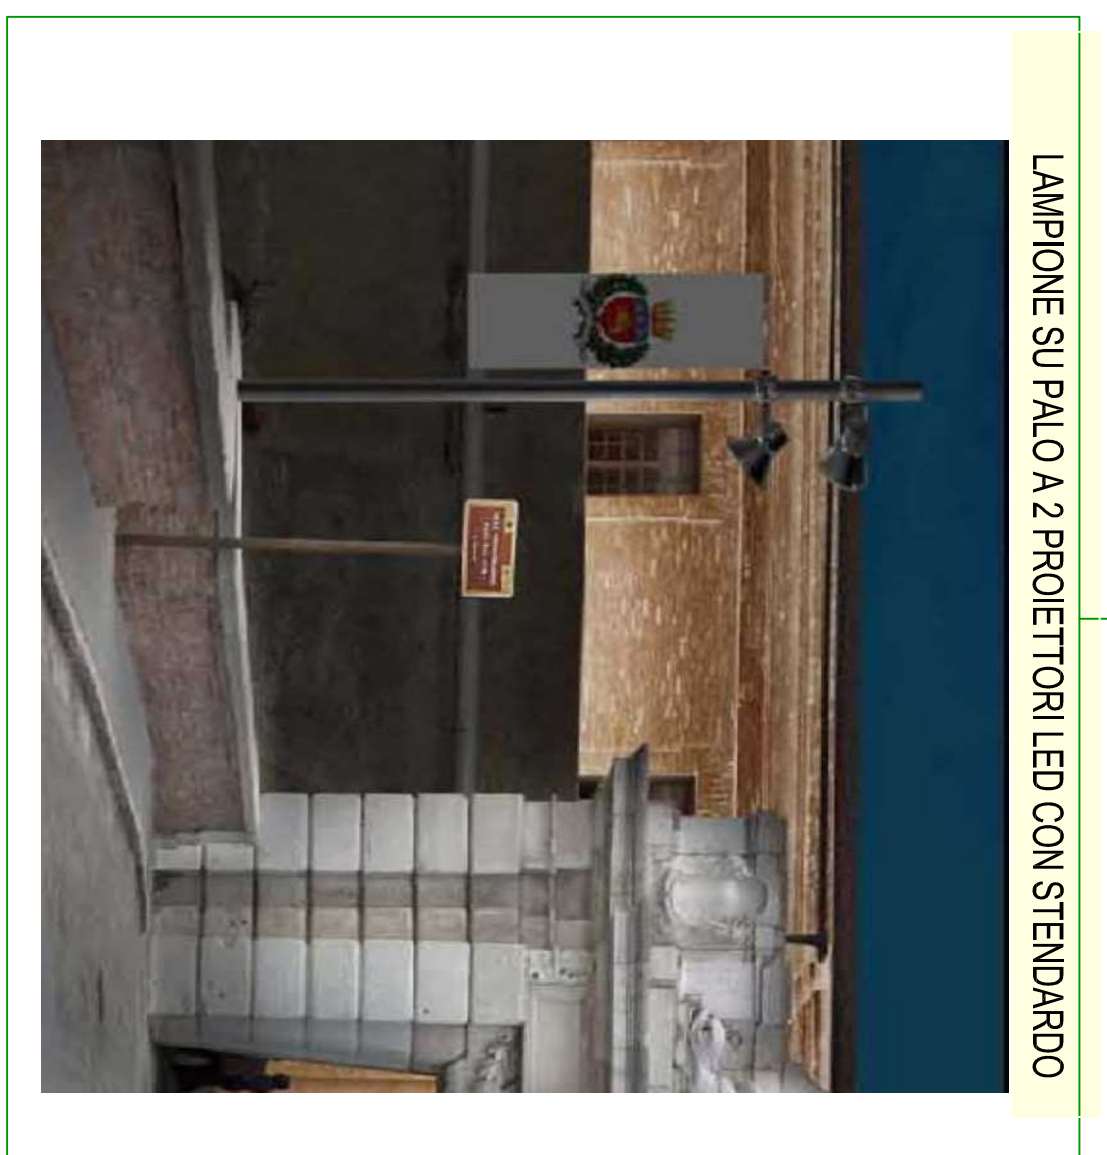

LAMPIONE SU PALO A 2 PROIETTORI LED CON STENDARDO