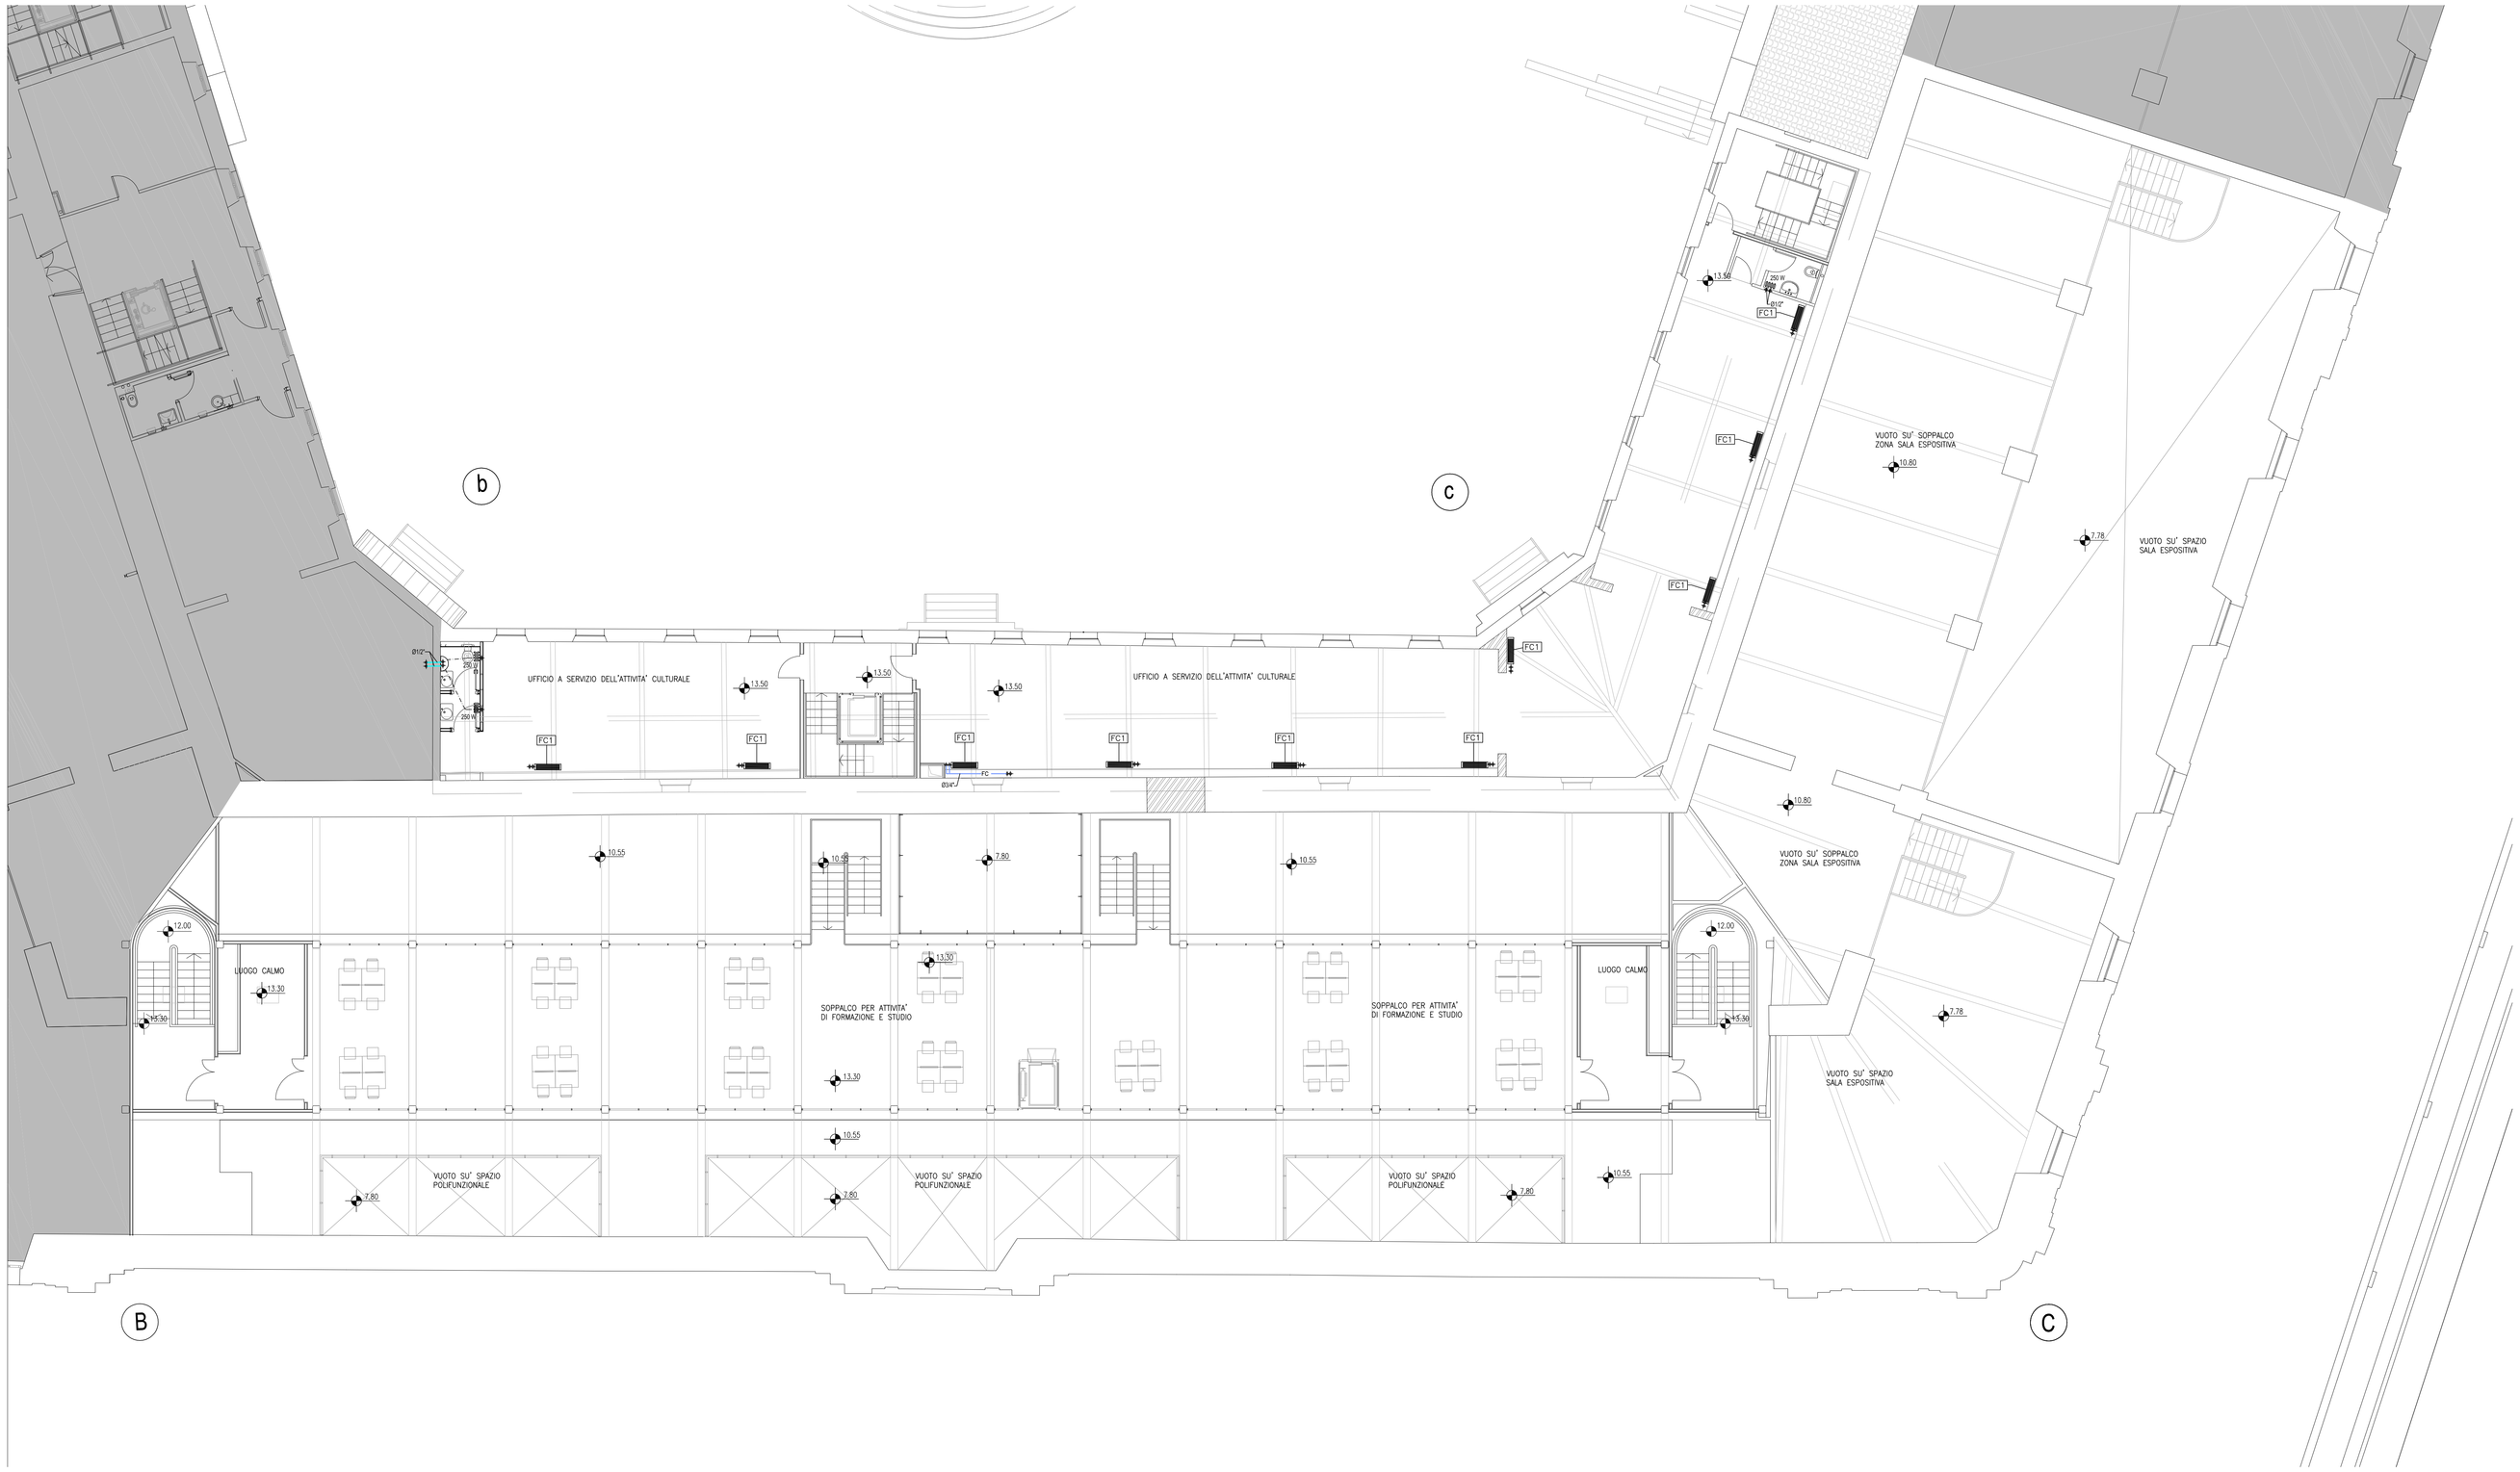

LEGENDA APPARECCHIATURE

UTA1 UNITA' DI TRATTAMENTO ARIA CENTRO CULTURALE
VENTILATORE DI MANDATA
PORTATA 8.500 mc/h
PREVAL. 500 Pa
POT. ELETTR. 4 KW
VENTILATORE DI RIPRESA
PORTATA 8.500 mc/h
PREVAL. 350 Pa
POT. ELETTR. 3 KW

UTA2 UNITA' DI TRATTAMENTO ARIA CENTRO CULTURALE
VENTILATORE DI MANDATA
PORTATA 8.500 mc/h
PREVAL. 500 Pa
POT. ELETTR. 4 KW
VENTILATORE DI RIPRESA
PORTATA 8.500 mc/h
PREVAL. 350 Pa
POT. ELETTR. 3 KW

UTA5A UNITA' DI TRATTAMENTO ARIA SALE ESPOSITIVE
SEZIONE DI MANDATA
PORTATA 15.000 mc/h
PREVAL. 450 Pa
POT. ELETTR. 5,5 KW

UTA5B UNITA' DI TRATTAMENTO ARIA SALE ESPOSITIVE
SEZIONE DI RIPRESA
PORTATA 15.000 mc/h
PREVAL. 350 Pa
POT. ELETTR. 4 KW

UTA6 UNITA' DI TRATTAMENTO ARIA BAR – RISTORANTE
VENTILATORE DI MANDATA
PORTATA 8.000 mc/h
PREVAL. 500 Pa
POT. ELETTR. 4 KW
VENTILATORE DI RIPRESA
PORTATA 8.000 mc/h
PREVAL. 350 Pa
POT. ELETTR. 2,2 KW

UTA7 UNITA' DI TRATTAMENTO ARIA CUCINA
VENTILATORE DI MANDATA
PORTATA 9.000 mc/h
PREVAL. 300 Pa
POT. ELETTR. 4 KW

FC1 VENTILCONVETTORE VERTICALE DA ESTERNO
RESA TEMICA MAX VEL. 8000 W
RESA FRIGORIF. TOTALE MAX VEL. 3500 W

FC2 VENTILCONVETTORE VERTICALE DA ESTERNO
RESA TERMICA MAX VEL. 16500 W
RESA FRIGORIF. TOTALE MAX VEL. 6500 W

FC3 VENTILCONVETTORE VERTICALE DA INCASSO
RESA TERMICA MAX VEL. 8000 W
RESA FRIGORIF. TOTALE MAX VEL. 3500 W

N.B. – LE RESE DEI VENTILCONVETTORI SONO RIFERITE ALLE SEGUENTI CONDIZIONI:
RAFFREDDAMENTO: INGRESSO ARIA 27°C
INGRESSO ACQUA 7°C
RISCALDAMENTO: INGRESSO ARIA 20°C
INGRESSO ACQUA 45°C

LAVORI DI COMPLETAMENTO DA ESEGUIRE CON UN 2° STRALCIO FUNZIONALE

LEGENDA TUBAZIONI

CR	TUBAZIONI CIRCUITO RECUPERO CALORE
AS	TUBAZIONI CIRCUITO SECONDARIO POMPA DI CALORE
BR	TUBAZIONI CIRCUITO BATTERIE RADIANTI
RD	TUBAZIONI CIRCUITO RADIATORI
FC	TUBAZIONI CIRCUITO FAN-COILS
PST	TUBAZIONI CIRCUITO BATTERIE POST-RISCALDO
PR	TUBAZIONI CIRCUITO PANNELLI RADIANTI A PAVIMENTO
	TUBAZIONI CIRCUITO FAN-COILS IN RAME PREISOLATO SOTTO PAVIMENTO
	TUBAZIONI CIRCUITO RADIATORI IN RAME PREISOLATO SOTTO PAVIMENTO

COMUNE DI ANCONA
DIREZIONE LAVORI, PATRIMONIO, GARE E APPALTI, SPORT

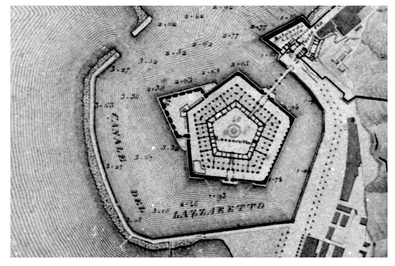

CONSILIUM
SERVIZI DI INGEGNERIA s.r.l.
Viale del Mille, 70 - FIRENZE
TEL +39 055 49 50 18
FAX +39 055 48 02 08
WEB www.consiliumfi.it
EMAIL info@consiliumfi.it

COMMESSA 104/17
DATA GIUGNO 2017
REVISIONE 1

OGGETTO
RECUPERO DELLA MOLE VANVITELLIANA 2° lotto
finanziamento "Piano nazionale delle città" Art.12 D.L.83/2012
INTERVENTO 3 Restauro e recupero dei due ultimi lati della Mole: lato terra (B-C) e lato Porta Pia (C-D)

PROGETTO ESECUTIVO

TITOLO
IMPIANTI MECCANICI
PIANTA LIVELLO +13.50
CLIMATIZZAZIONE TUBAZIONI

SCALA 1:100
TAV. N. 3.IM.14

RESPONSABILE PROFESSIONALE DELL'INCARICO: Ing. PAOLO PIETRO BRESCI
RESPONSABILE DEL PROCEDIMENTO: Arch. VIVIANA CARAVAGGI VIVIAN
DISEGNATO: VI
CONTROLLATO: PPB

DIRITTI D'AUTORE RISERVATI SECONDO LE VIGENTI LEGGI