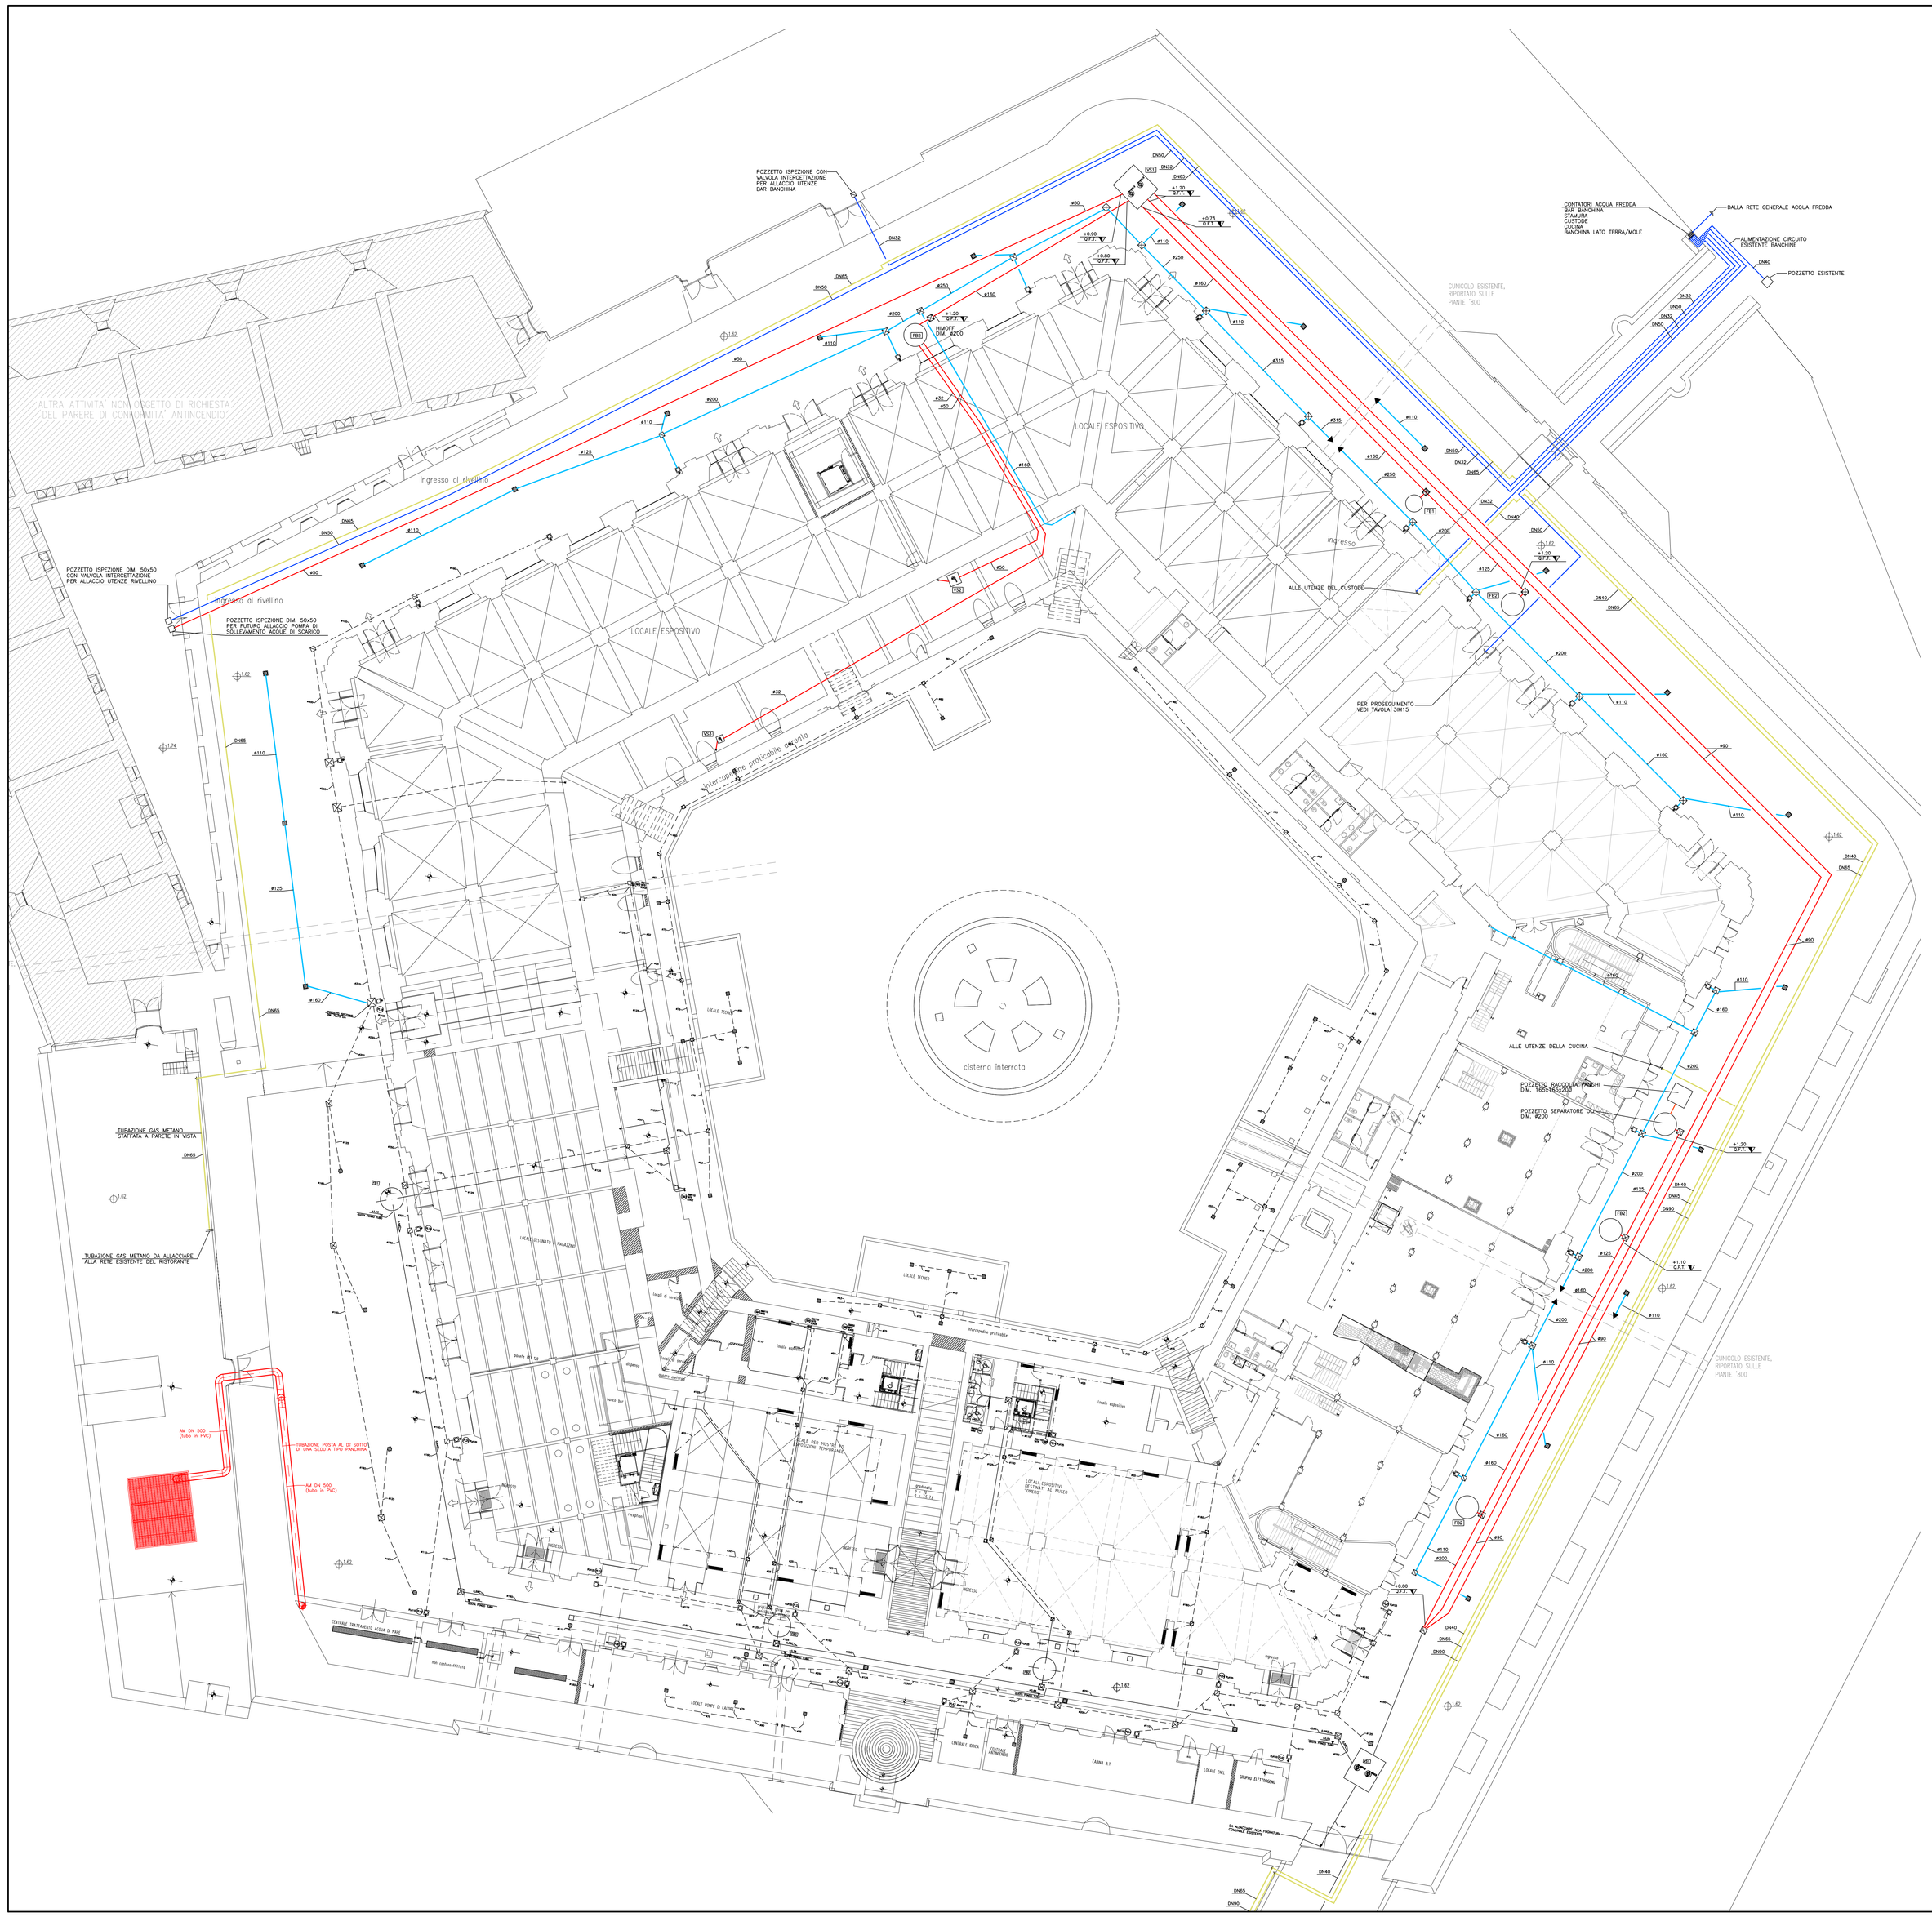

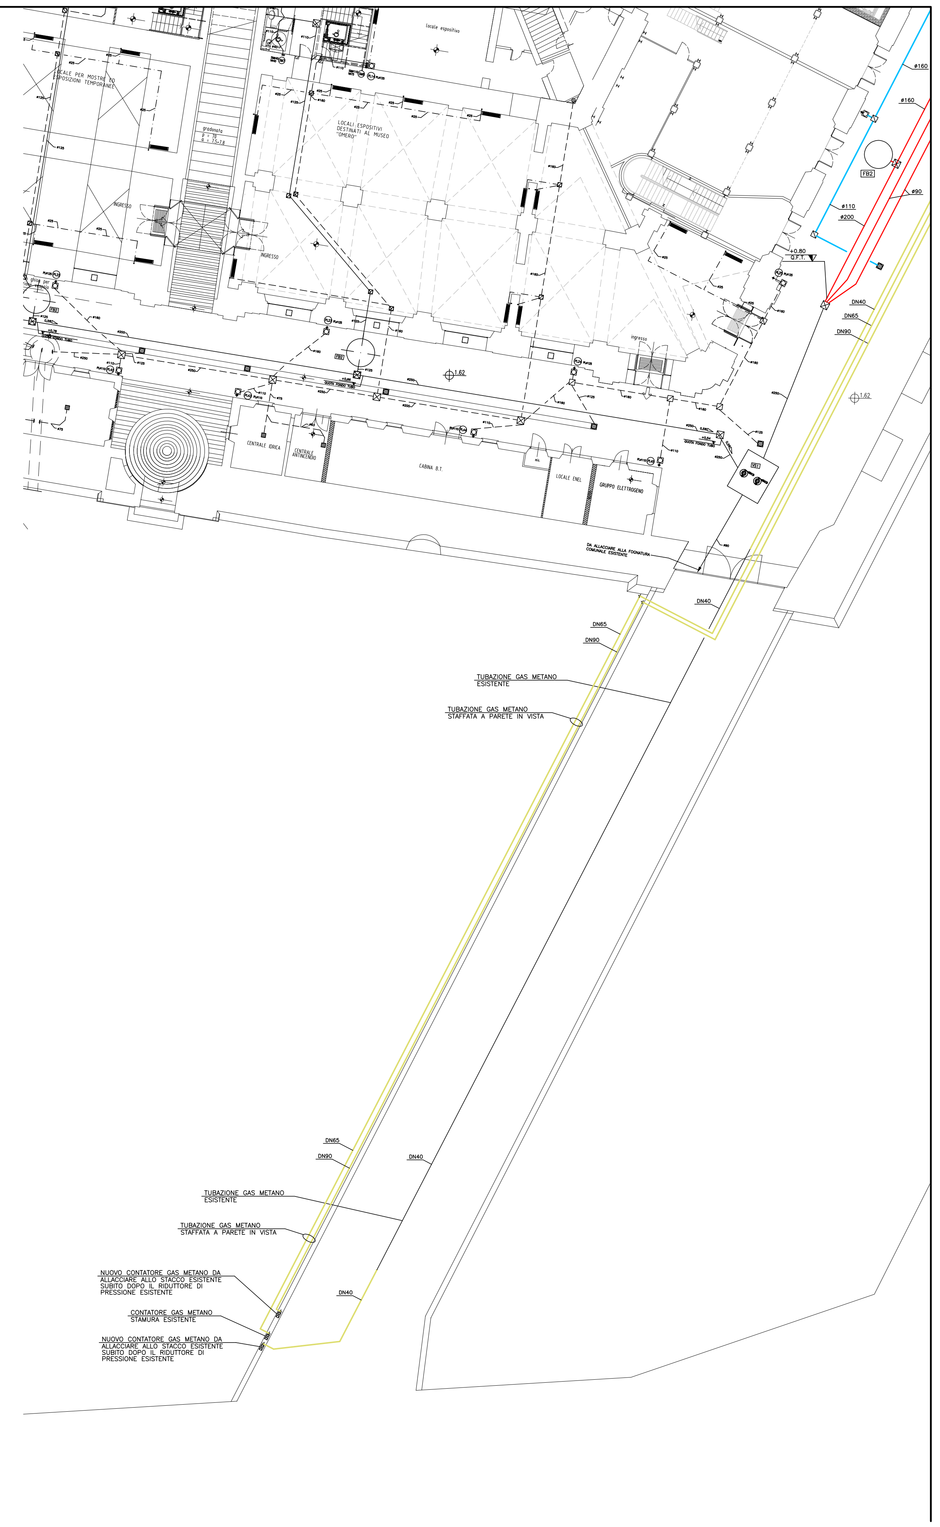

LEGENDA APPARECCHIATURE

- POZZETTO ISPEZIONE CON CADITOIA IN GRIGLIA DI GHISA CARRABILE DIM. POZZETTO 30x30 cm
- POZZETTO ISPEZIONE SIFONATO A PIE' DI COLONNA PER ACQUE DI CONDENSA – DIM. 30x30 cm
- POZZETTO ISPEZIONE ACQUE DI SCARICO DIM. 30x30 cm
- POZZETTO ISPEZIONE SIFONATO A PIE' DI COLONNA PER ACQUE METEORICHE – DIM. 30x30 cm
- POZZETTO ISPEZIONE CON CADITOIA IN GRIGLIA DI GHISA CARRABILE DIM. POZZETTO 40x40 cm
- POZZETTO ISPEZIONE SIFONATO A PIE' DI COLONNA PER ACQUE METEORICHE – DIM. 40x40 cm
- POZZETTO ISPEZIONE ACQUE DI SCARICO DIM. 40x40 cm
- POZZETTO ISPEZIONE ACQUE DI SCARICO DIM. 50x50 cm
- POZZETTO CON TAPPO ISPEZIONE ACQUE DI SCARICO DIM. 50x50 cm

FB1 FOSSA SETTICA IMHOFF CAP. 1.75 MC – DIM. #150 MM

FB2 FOSSA SETTICA IMHOFF CAP. 5.2 MC – DIM. #200 MM

VS1 VASCA IN CLS DI CONTENIMENTO STAZIONE DI ACQUE DI SCARICO
–DIM. VASCA 300x250x200 cm.
–PORTATA ELETTROPOMPA 35 Mc/H

VS2 VASCA IN CLS DI CONTENIMENTO STAZIONE DI ACQUE DI SCARICO
–DIM. VASCA 100x100x100 cm.
–PORTATA ELETTROPOMPA 4 Mc/H

VS3 VASCA IN CLS DI CONTENIMENTO STAZIONE DI ACQUE DI SCARICO
–DIM. VASCA 60x60x60 cm.
–PORTATA ELETTROPOMPA 2 Mc/H

LEGENDA TUBAZIONI

- TUBAZIONE DI SCARICO ACQUE MISTE
- TUBAZIONE DI SCARICO ACQUE METEORICHE
- TUBAZIONE DI SCARICO ACQUE METEORICHE ESISTENTE
- TUBAZIONE DI SCARICO ACQUE MISTE ESISTENTE
- TUBAZIONE GAS METANO

COMUNE DI ANCONA
DIREZIONE LAVORI, PATRIMONIO, GARE E APPALTI, SPORT

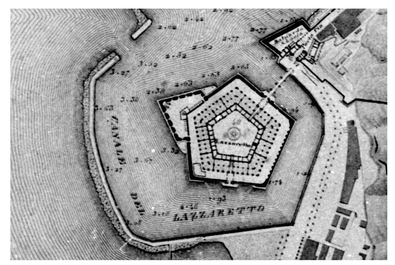

CONSILIUM
SERVIZI DI INGEGNERIA s.r.l.
Viale del Milite, 79 - FIRENZE
TEL. +39 055 49 50 18
FAX +39 055 48 02 08
WEB www.consiliumfi.it
EMAIL info@consiliumfi.it

COMMESSA 104/17

DATA GIUGNO 2017 | REVISIONE 1

OGGETTO
RECUPERO DELLA MOLE VANVITELLIANA 2° lotto
finanziamento "Piano nazionale delle città" Art.12 D.L.83/2012
INTERVENTO 3 Restauro e recupero dei due ultimi lati della Mole: lato terra (B-C) e lato Porta Pia (C-D)

PROGETTO ESECUTIVO

SCALA 1:200

TITOLO
IMPIANTI MECCANICI
PLANIMETRIA GENERALE SCARICHI
E PRESA ACQUA DI MARE

TAV. N.
3.IM.25

RESPONSABILE PROFESSIONALE DELL'INCARICO
Ing. PAOLO PIETRO BRESCI

RESPONSABILE DEL PROCEDIMENTO
Arch. VIVIANA CARAVAGGI VIVIAN

DISEGNATO VI | CONTROLLATO PPB

DIRITTI D'AUTORE RISERVATI SECONDO LE VIGENTI LEGGI