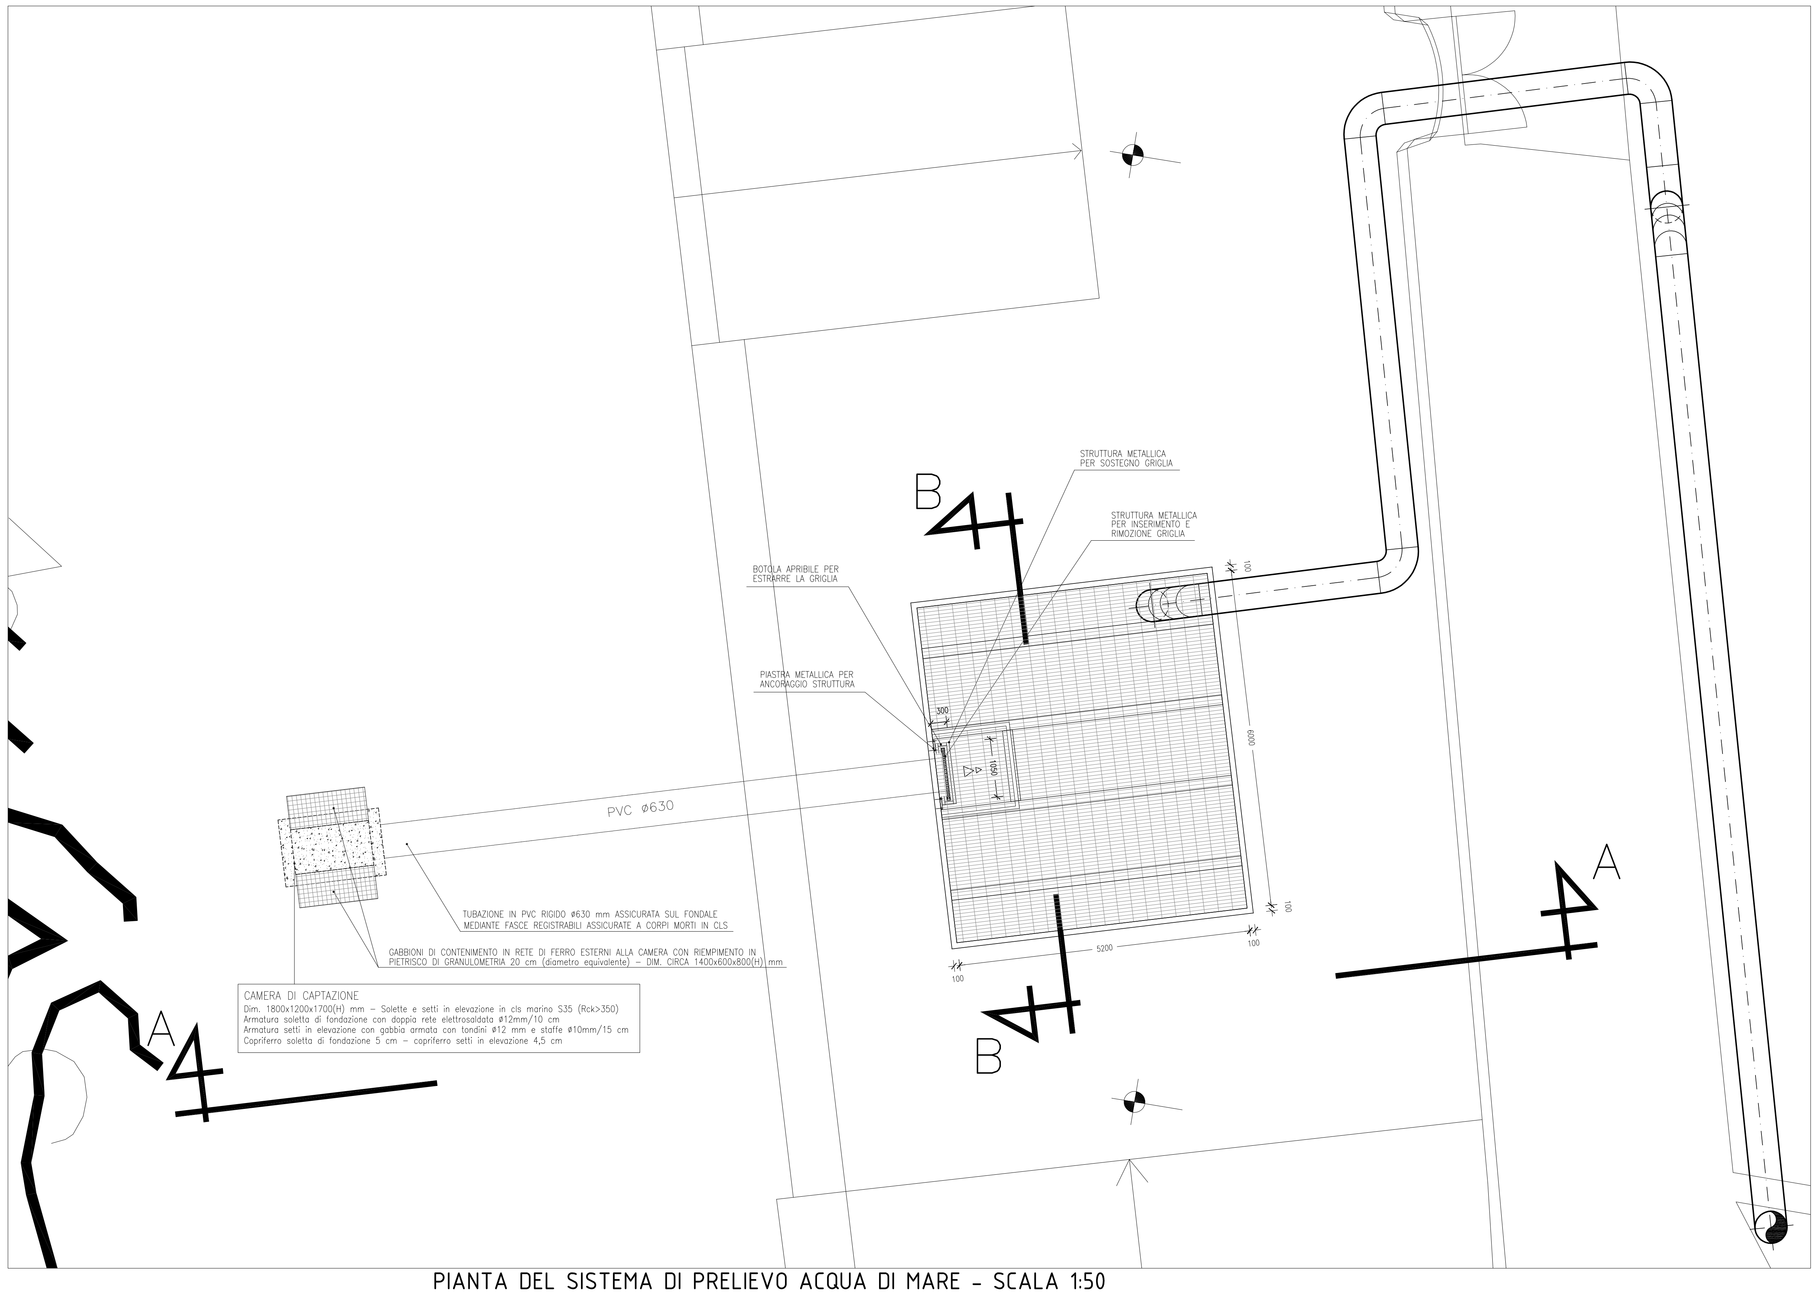

PIANTA DEL SISTEMA DI PRELIEVO ACQUA DI MARE - SCALA 1:50

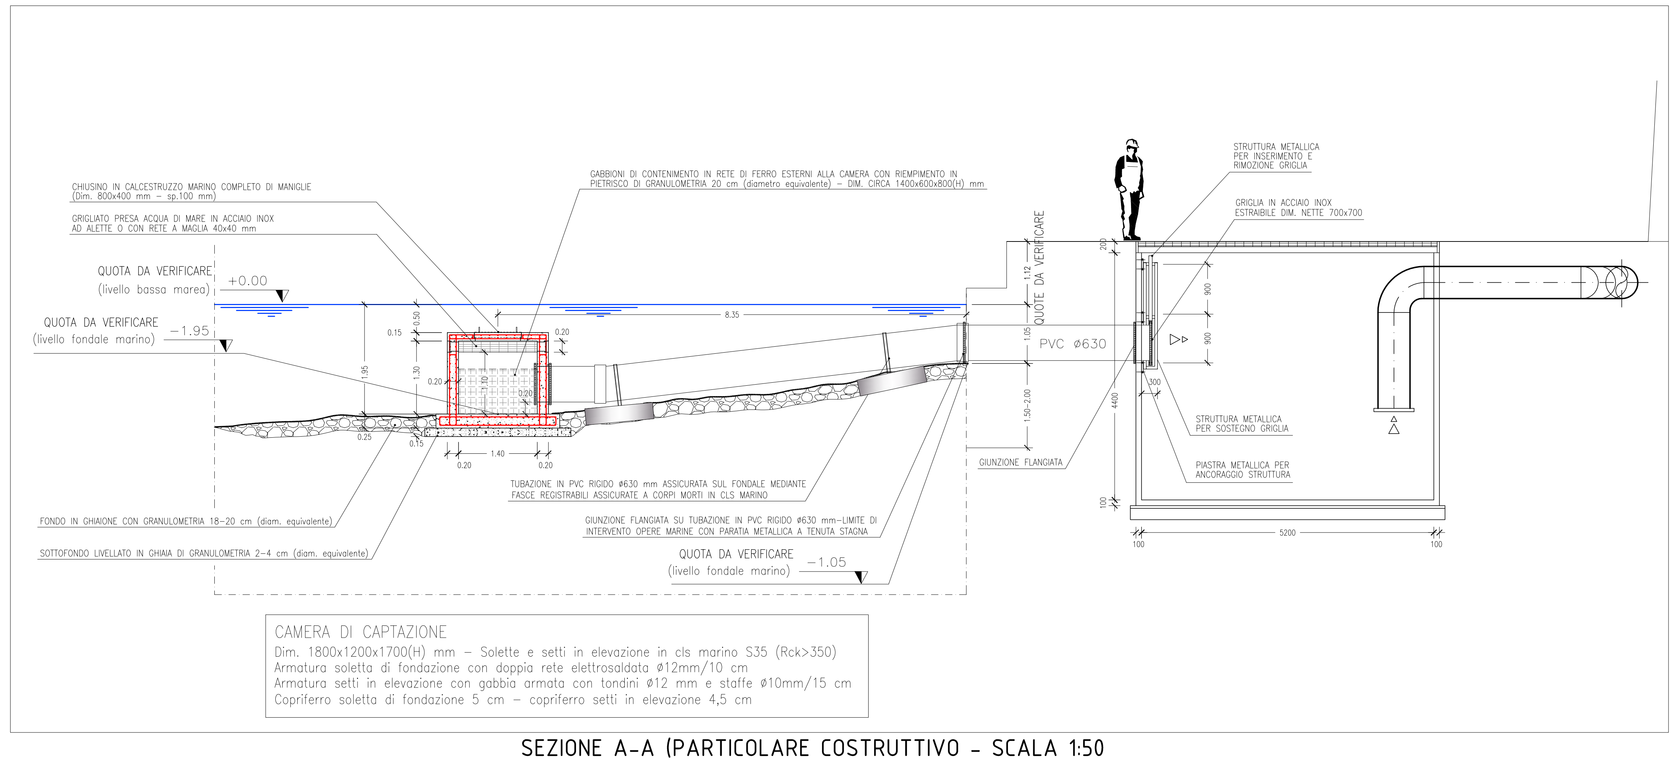

SEZIONE A-A (PARTICOLARE COSTRUTTIVO - SCALA 1:50

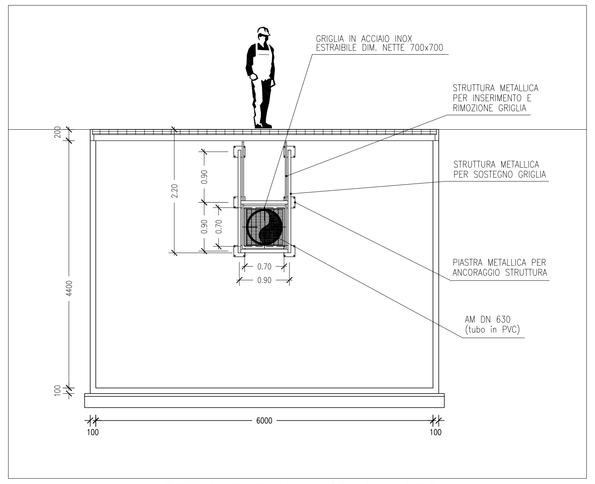

SEZIONE B-B - SCALA 1:50

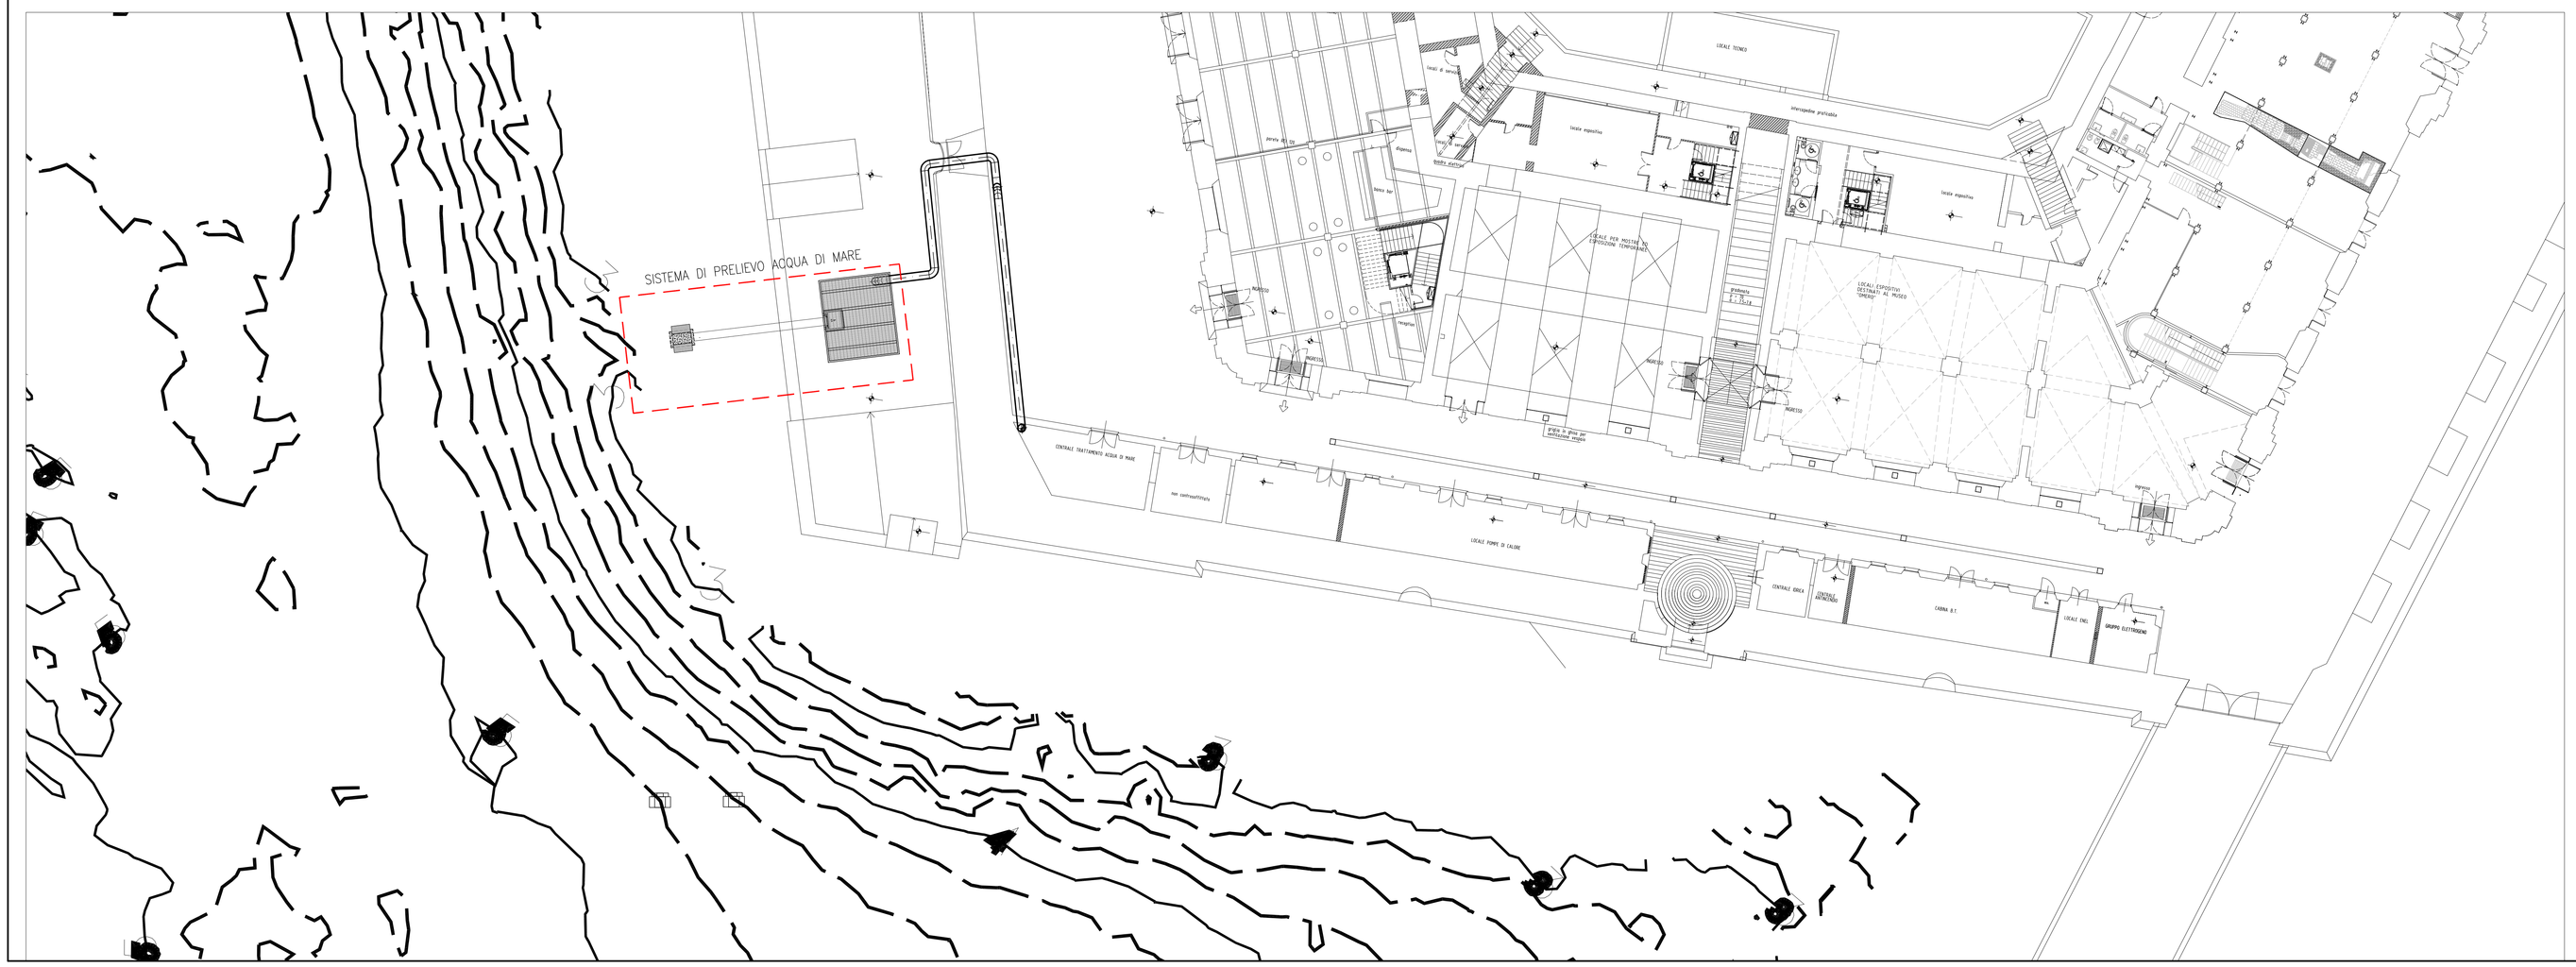

COMUNE DI ANCONA
DIREZIONE LAVORI, PATRIMONIO, GARE E APPALTI, SPORT

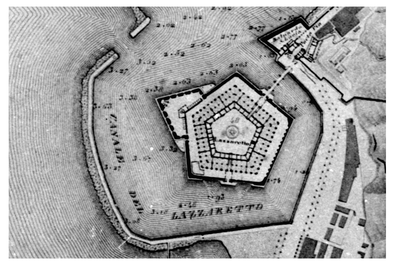

CONSILIUM
SERVIZI DI INGEGNERIA s.r.l.
Viale del Mille, 70 - FIRENZE
TEL. +39 055 49 30 18
FAX. +39 055 48 02 08
WEB www.consiliumfi.it
EMAIL info@consiliumfi.it

COMMESSA 104/17

DATA GIUGNO 2017 REVISIONE 1

OGGETTO
RECUPERO DELLA MOLE VANVITELLIANA 2° lotto
finanziamento "Piano nazionale delle città" Art.12 D.L.83/2012
INTERVENTO 3 Restauro e recupero dei due ultimi lati della Mole:
lato terra (B-C) e lato Porta Pia (C-D)

PROGETTO ESECUTIVO

SCALA 1:200/ 1:50

TITOLO
OPERE CIVILI
PLANIMETRIA, PIANTA E PARTICOLARI COSTRUTTIVI
DEL SISTEMA DI PRELIEVO ACQUA DI MARE

TAV. N. 3.OC.01

RESPONSABILE PROFESSIONALE DELL'INCARICO: Ing. PAOLO PIETRO BRESCI
RESPONSABILE DEL PROCEDIMENTO: Arch. VIVIANA CARAVAGGI VIVIAN
DISEGNATO: LB
CONTROLLATO: PPB

DIRITTI D'AUTORE RISERVATI SECONDO LE VIGENTI LEGGI