ISPEZIONE VISIVA 1: CAPRIATA DEL TELAIO 01 (denominata "capriata 3" nel Verbale di Parere Tecnico)

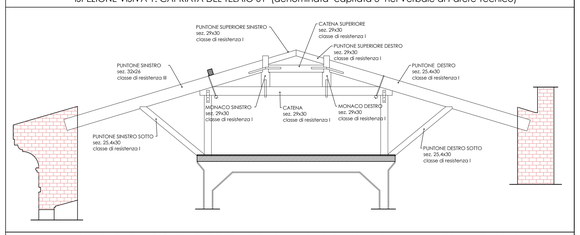

ISPEZIONE VISIVA 2: CAPRIATA DEL TELAIO 04 (denominata "capriata 4" nel Verbale di Parere Tecnico)

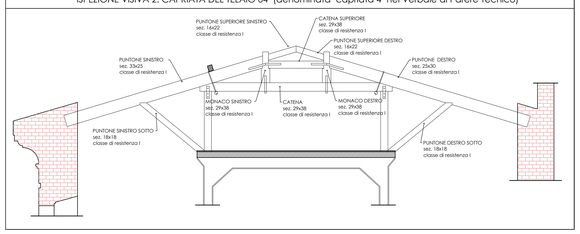

ISPEZIONE VISIVA 3: CAPRIATA DEL TELAIO 09 (denominata "capriata 9" nel Verbale di Parere Tecnico)

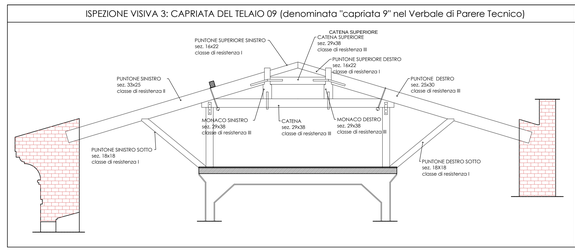

ISPEZIONE VISIVA 4: CAPRIATA D'ANGOLO VERTICE C (denominata "capriata d'angolo" nel Verbale di Parere Tecnico)

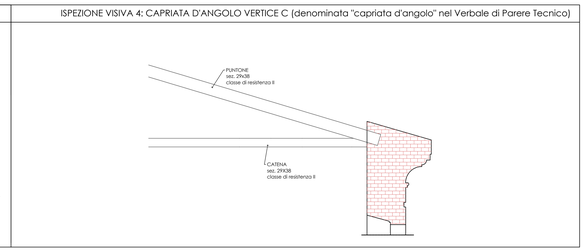

ISPEZIONE VISIVA 5 (denominata "capriata C25" nel Verbale di Parere Tecnico)

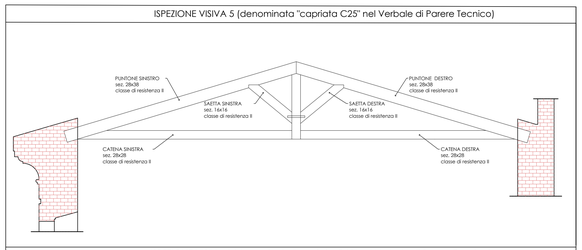

ISPEZIONE VISIVA 6 (denominata "capriata C45" nel Verbale di Parere Tecnico)

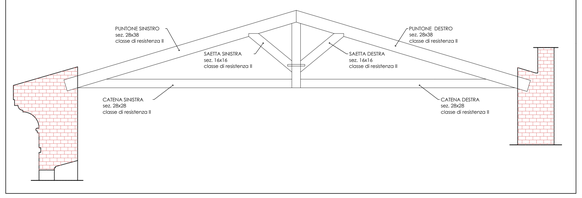

ISPEZIONE VISIVA 7 (denominata "capriata C15" nel Verbale di Parere Tecnico)

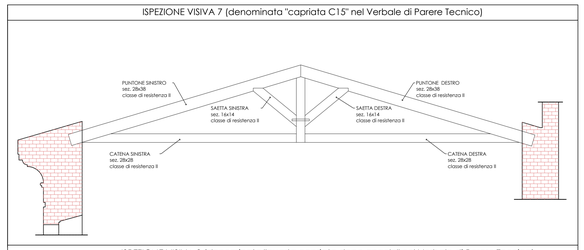

ISPEZIONE VISIVA 8 (denominata "quarta capriata dopo angolo" nel Verbale di Parere Tecnico)

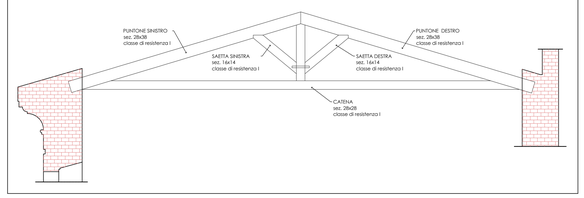

INDAGINI SULLE STRUTTURE (LEGNO)
Ispezioni visive, prove resistografiche e prelievi Pressler
Vista in pianta: copertura
(scala 1:250)

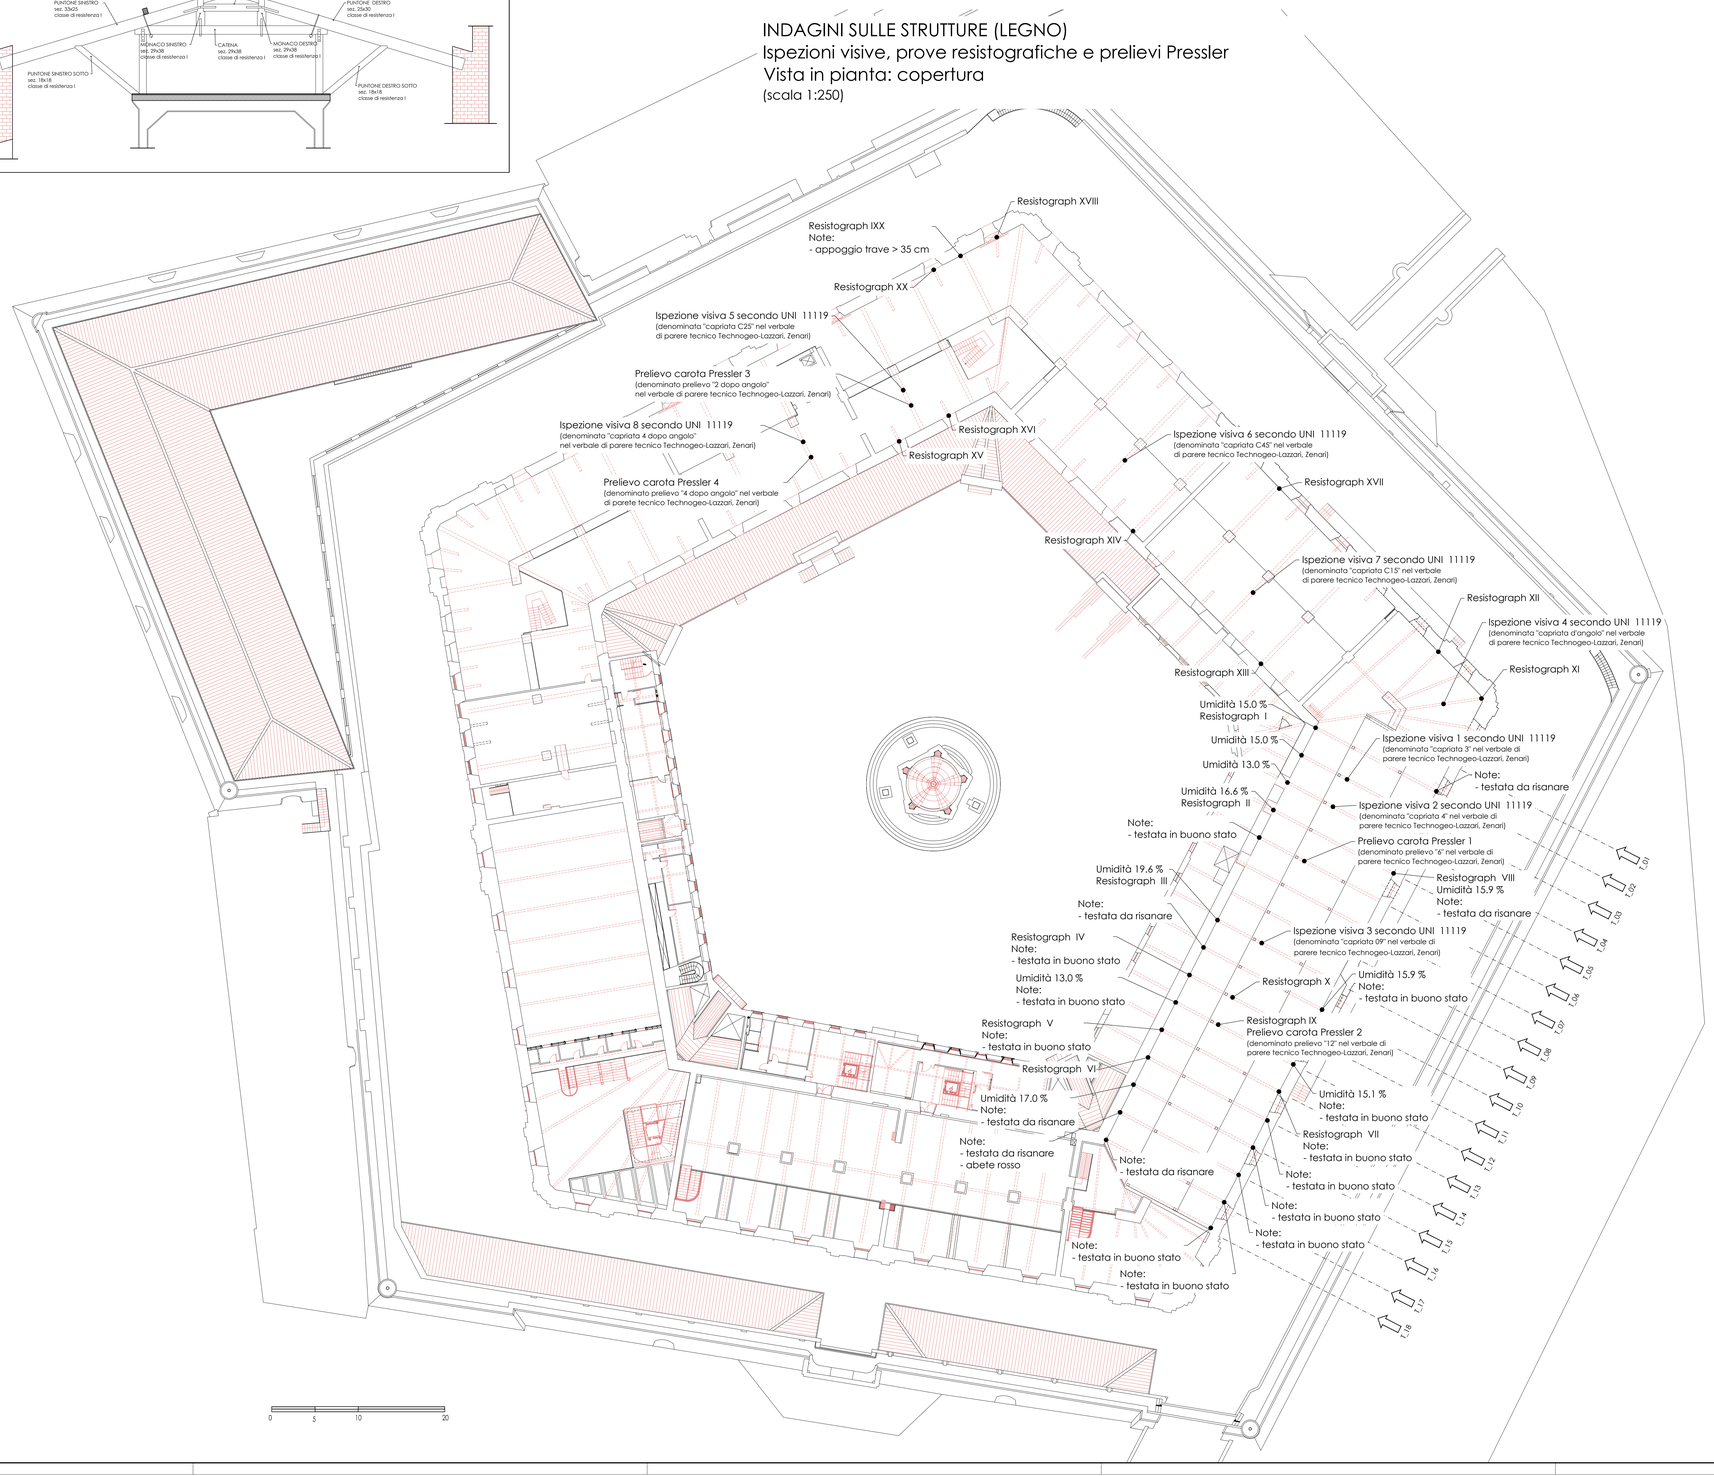

Note / Istruzioni / prot.

Anteprima

Revisione	Sostituisce codice	Disegno N°	del	Modifica

Committ.	Comune di Ancona - Direzione Progettazioni, Manutenzioni, Viabilità, Frana e Sicurezza	Disegno	06
Oggetto	Rilievo critico delle strutture del complesso edilizio della Mole Vanvitelliana di Ancona e coordinamento e l'assistenza alle indagini e prove sui materiali	Modifica	A
Elaborato	**INDAGINI SULLE STRUTTURE (LEGNO)** **Ispezioni visive, prove resistografiche e prelievi Pressler** **Vista in pianta: copertura**	Serie	IS
Codice	001-16_IS.06.A001 — Data: 01.06.2016 — Scala: 1:250	Redatto	M. F.

Progettista
ing. Massimo Formica
viale Carducci, 21 - 62019 Recanati (MC)
e-mail: massimoformica@tin.it
tel: +39 338 3073928

Timbro e firma

A0