
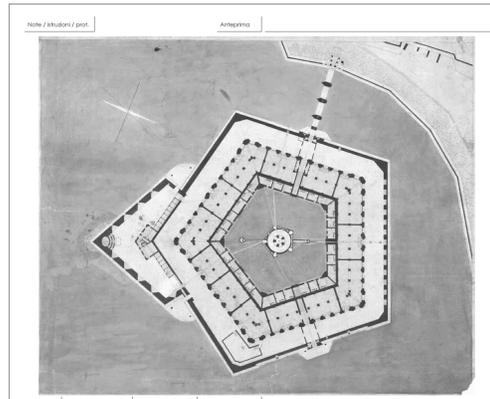


RILIEVO GEOMETRICO DI CONTROLLO
 Vista in pianta: livelli I e II (da quota 1.80 m a 7.80 m)
 (scala 1:200)

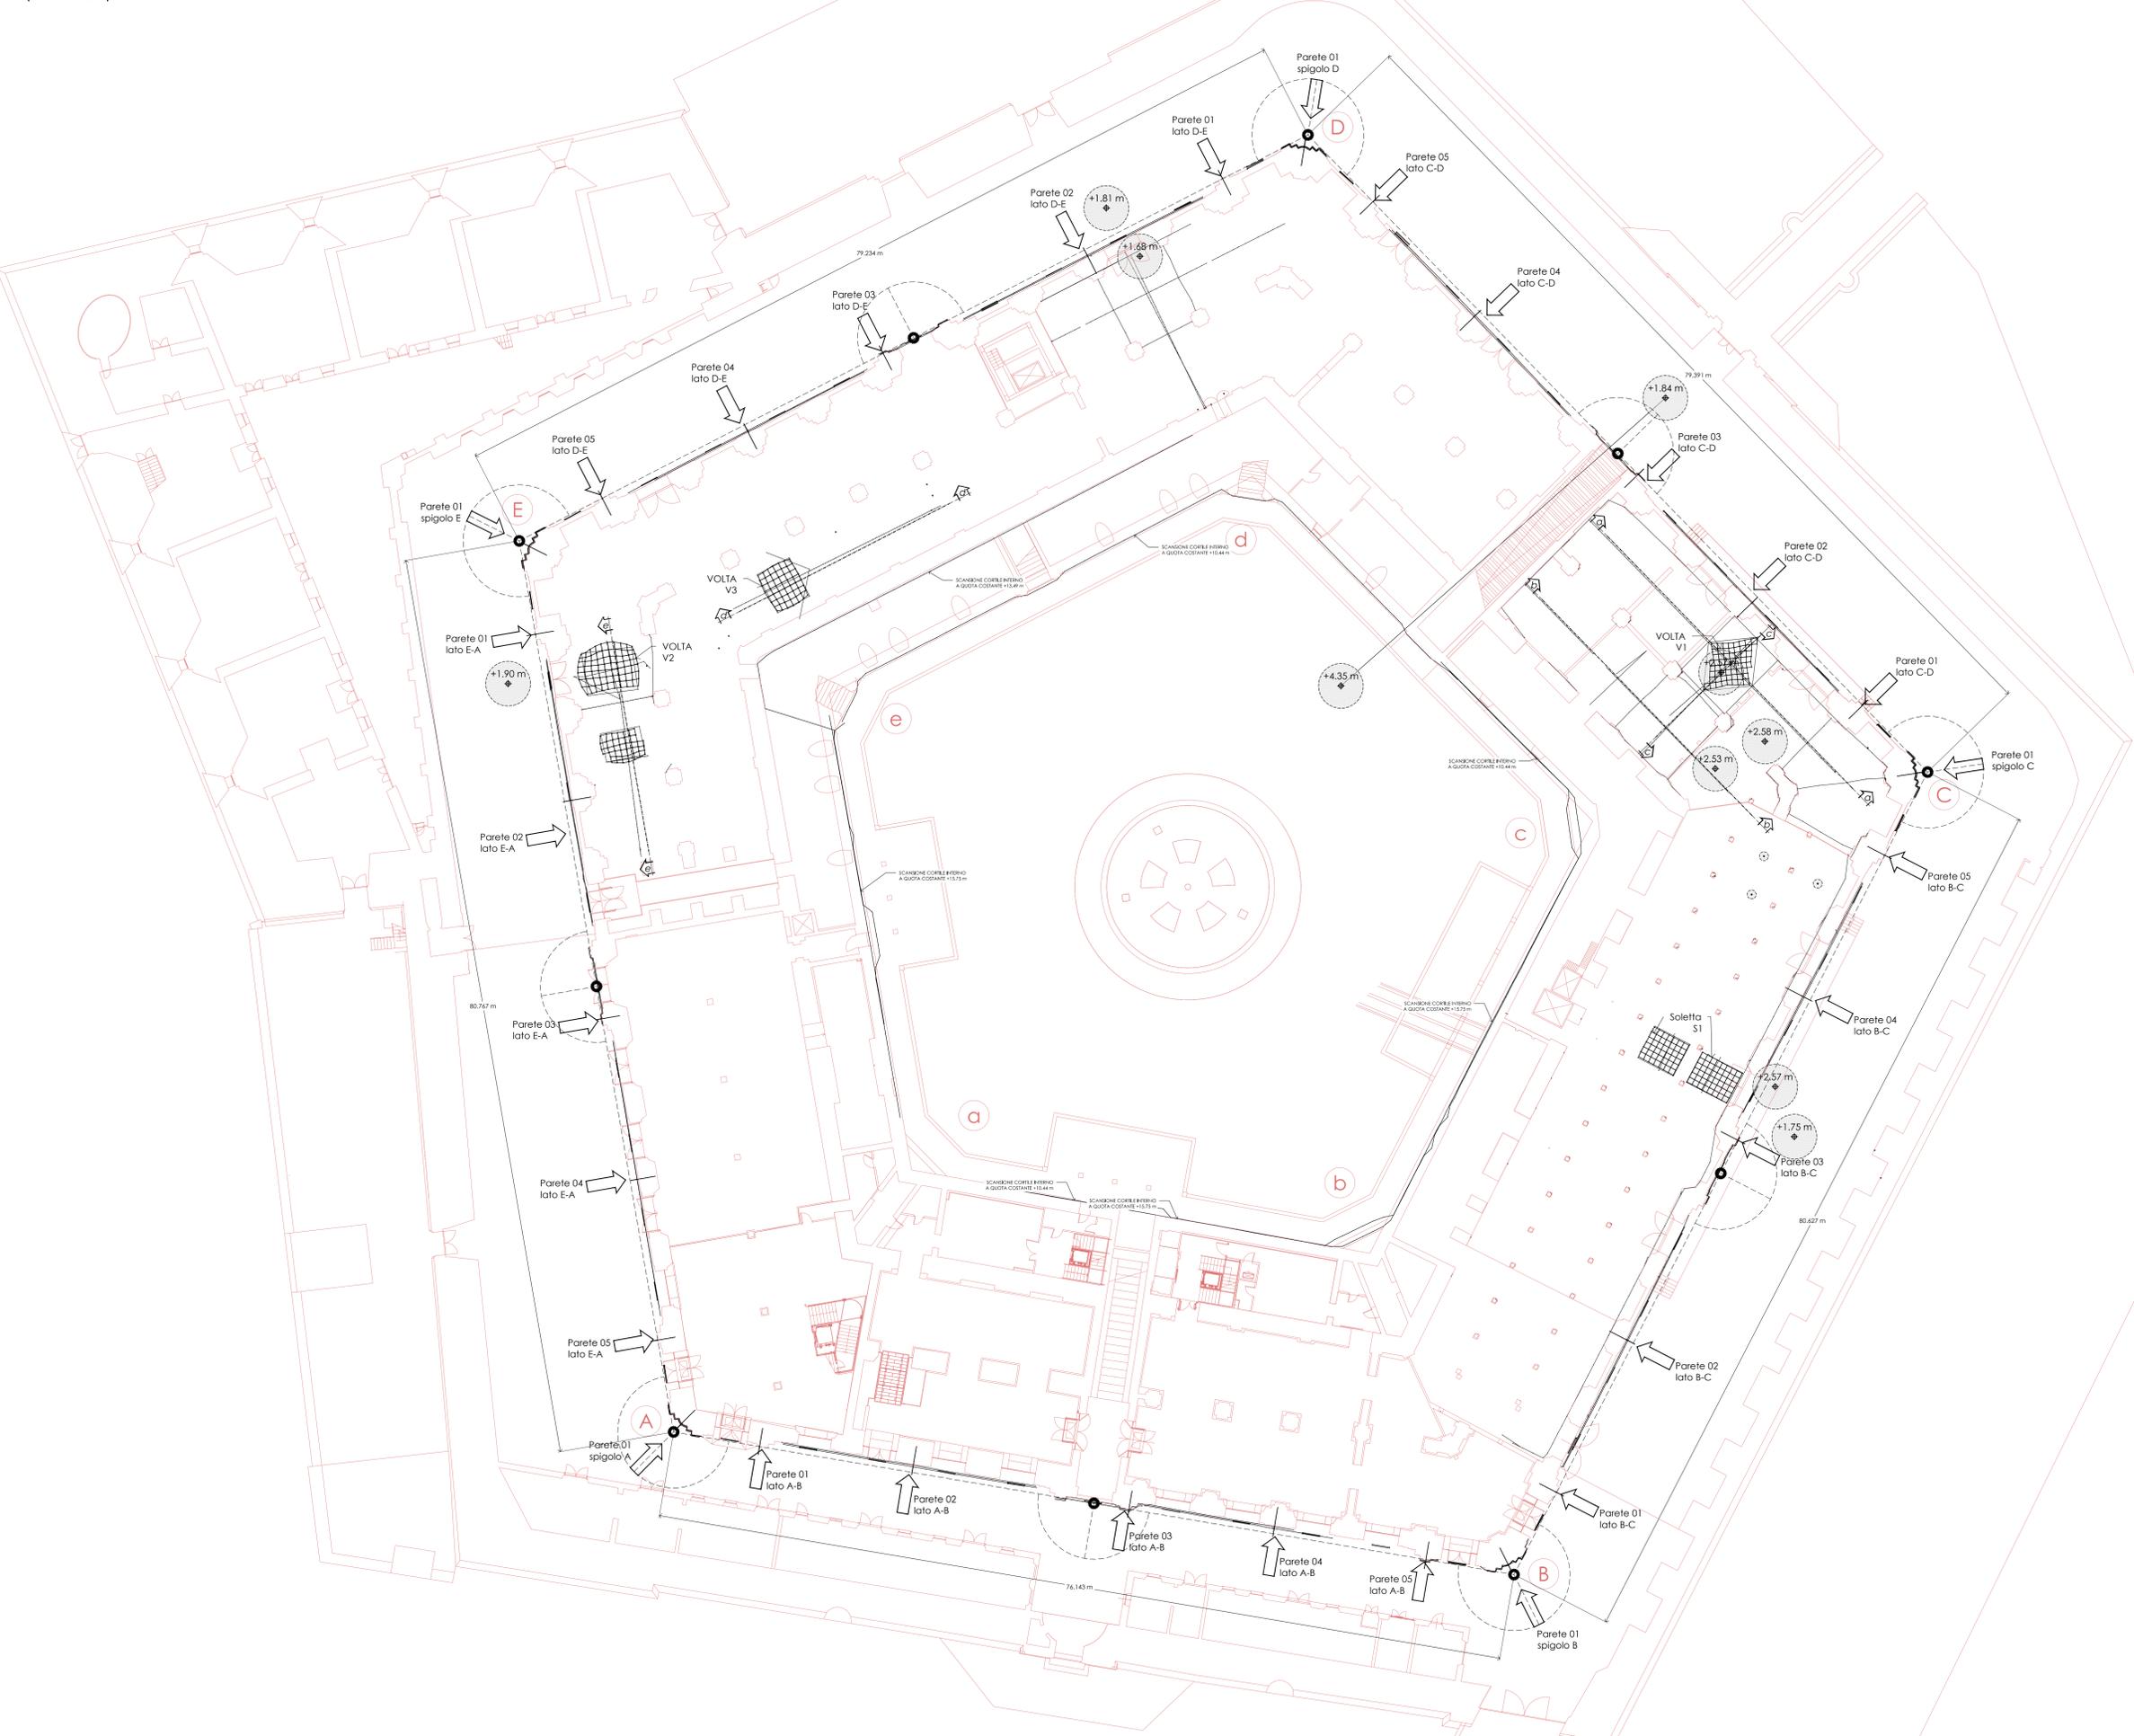

Revisione	Sostituisce codice	Disegna	Verifica	Modifica
Comune di Ancona - Direzione Progettazioni, Manutenzioni, Viabilità, Frana e Sicurezza				Disegno
Rilievo critico delle strutture del complesso edilizio della Mole Vanvitelliana di Ancona e coordinamento e l'assistenza alle indagini e prove sui materiali				Modifica
RILIEVO GEOMETRICO DI CONTROLLO Misurazioni ad alta precisione Vista in pianta: livelli I e II (da quota 1.80 m a 7.80 m)				Serie
Elaborato				RC
Codice	001-14_RC.03.A001	Data	01.02.2016	Scala
Progettato		Ing. Massimo Formica		Modifica
viale Carducci, 21 - 62019 Recanati (MC)		e-mail: massimoformica@tin.it		Tempo
tel. +39 338 3073928				di