



RILIEVO GEOMETRICO DI CONTROLLO - Sezioni verticali delle pareti esterne (2 di 2)
(scala 1:50)


Parete 03 - Lato C-D

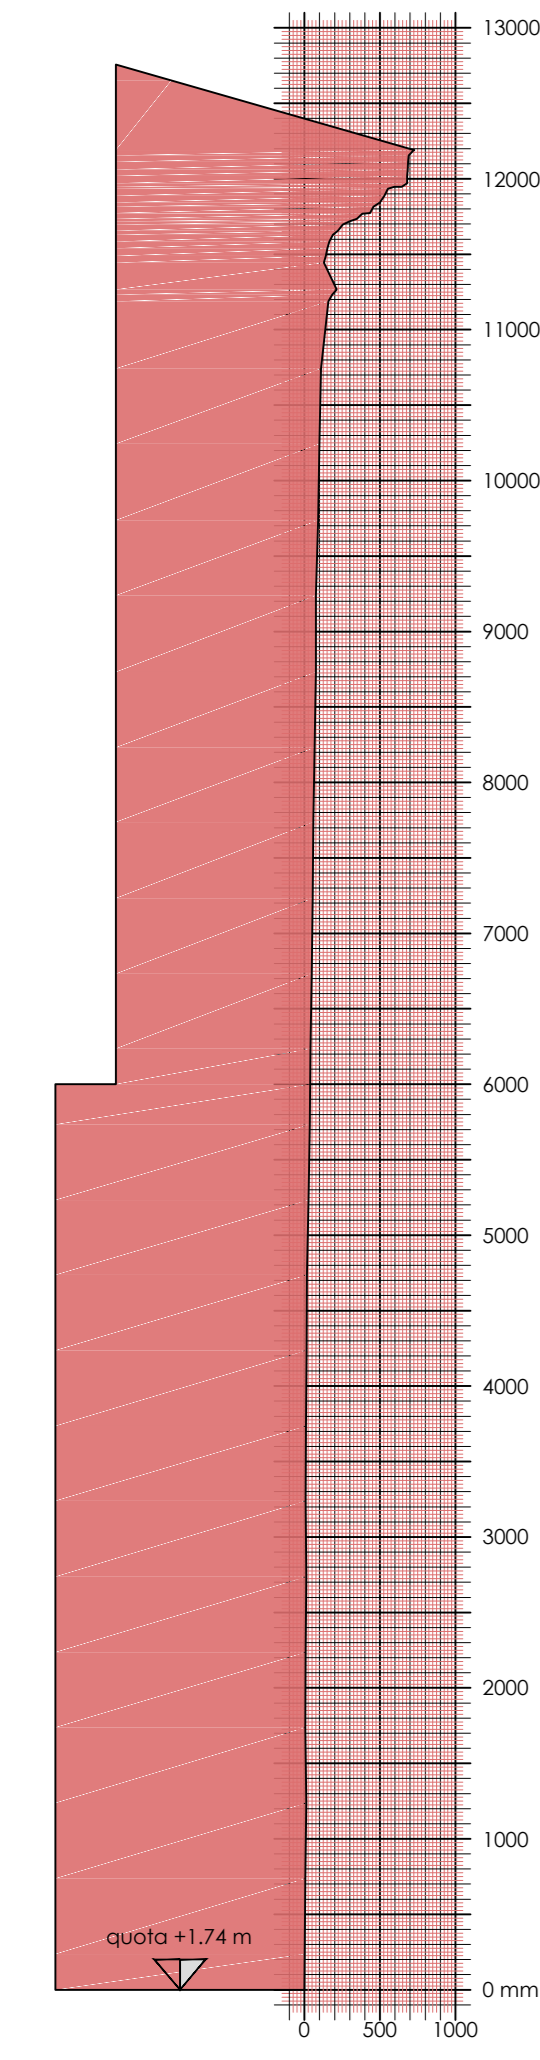


Parete 04 - Lato C-D

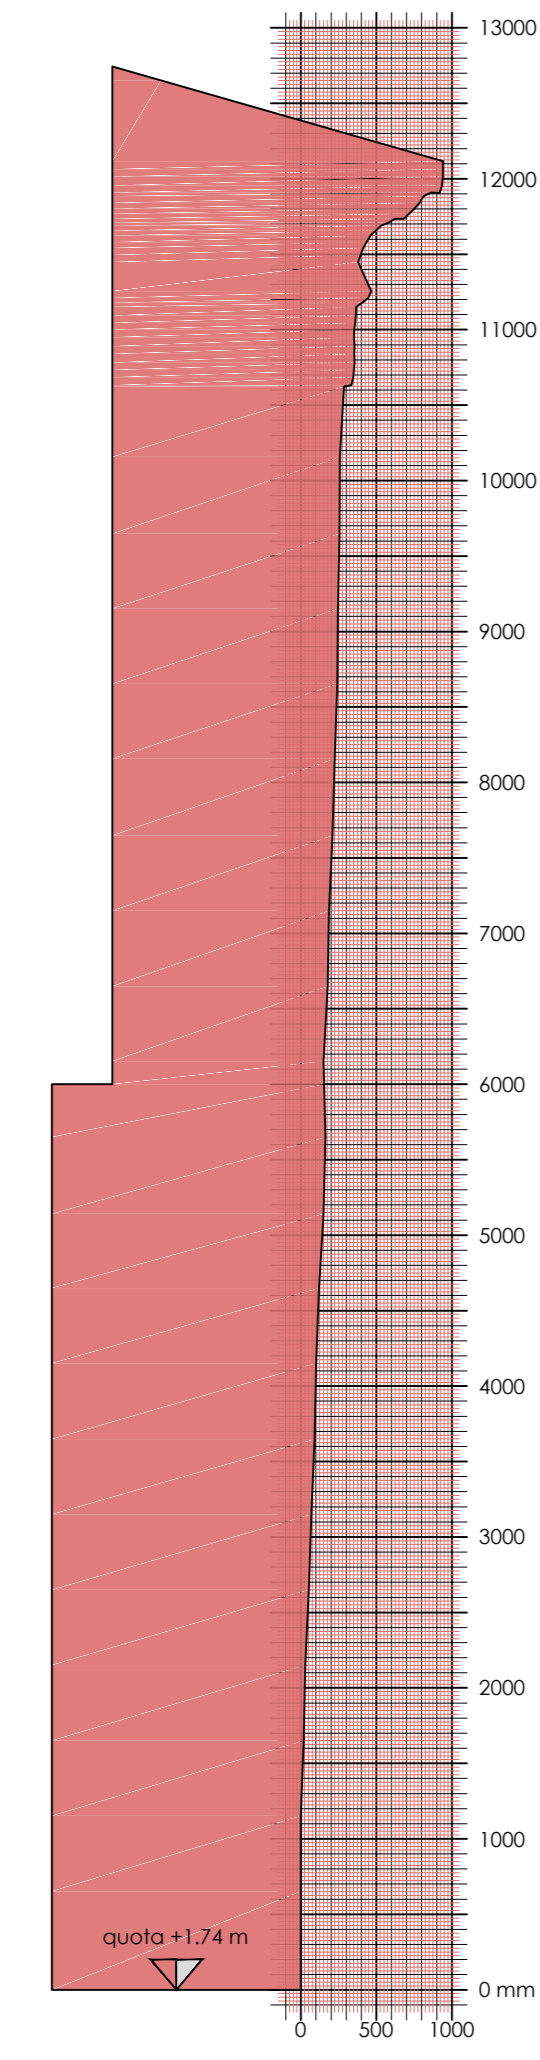


Parete 05 - Lato C-D

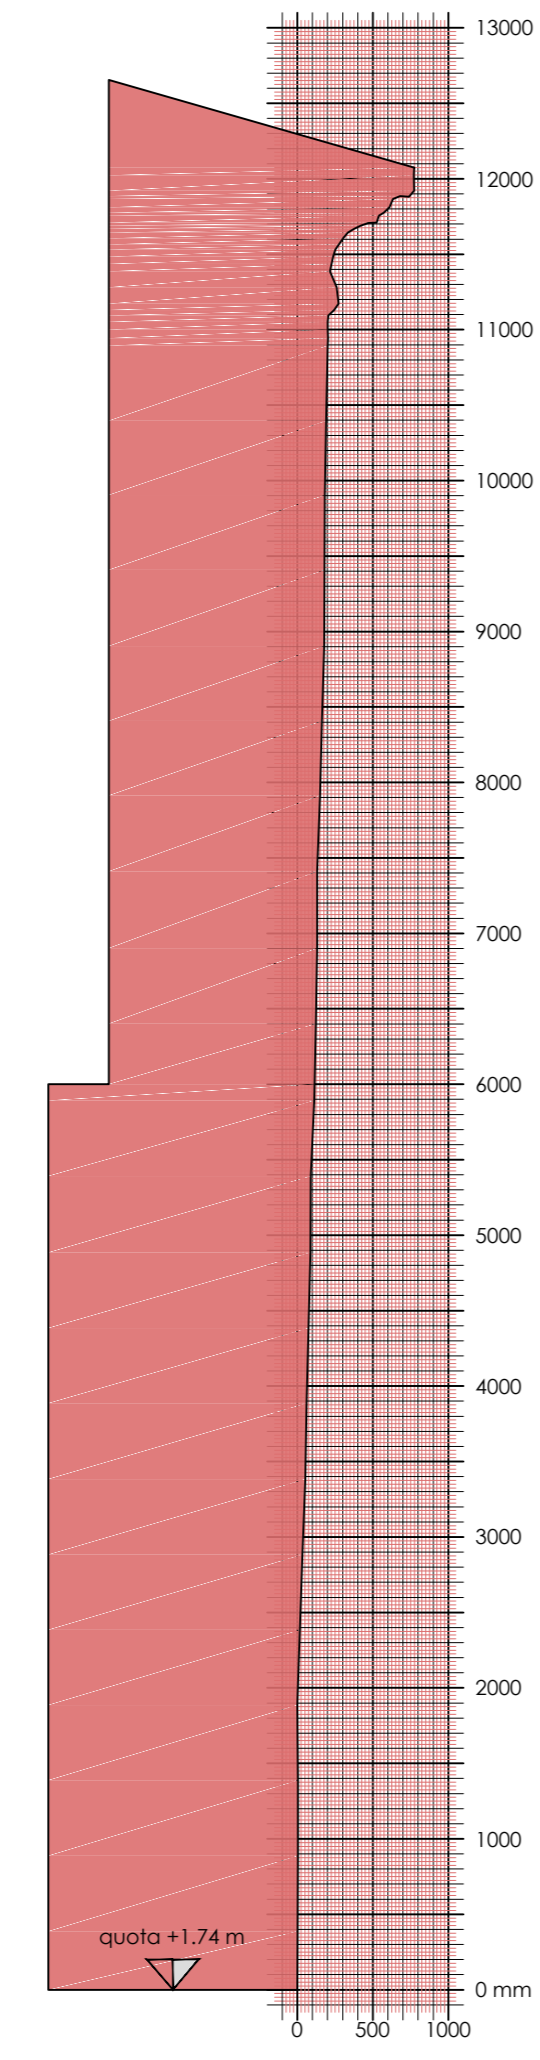


Parete 01 - Spigolo D

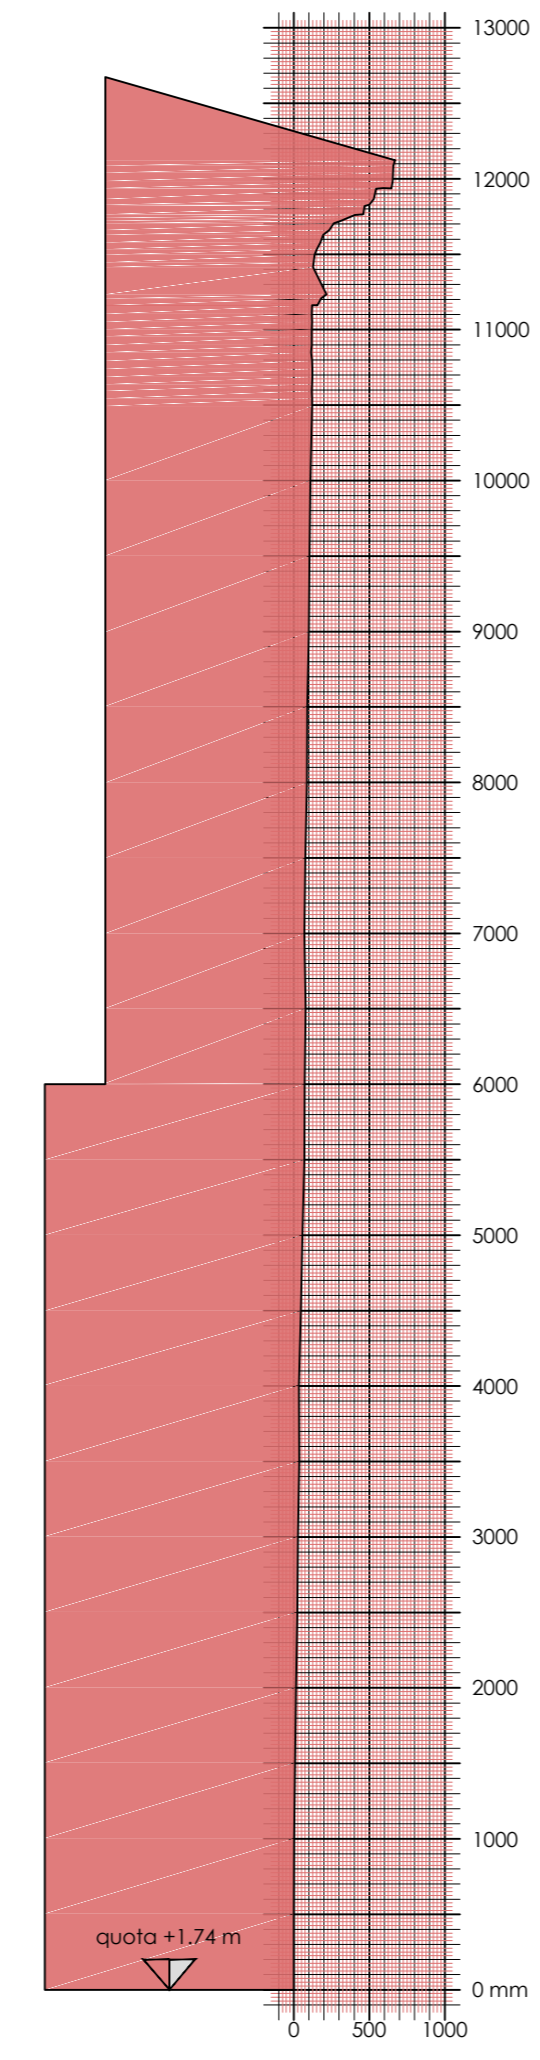


Parete 01 - Lato D-E

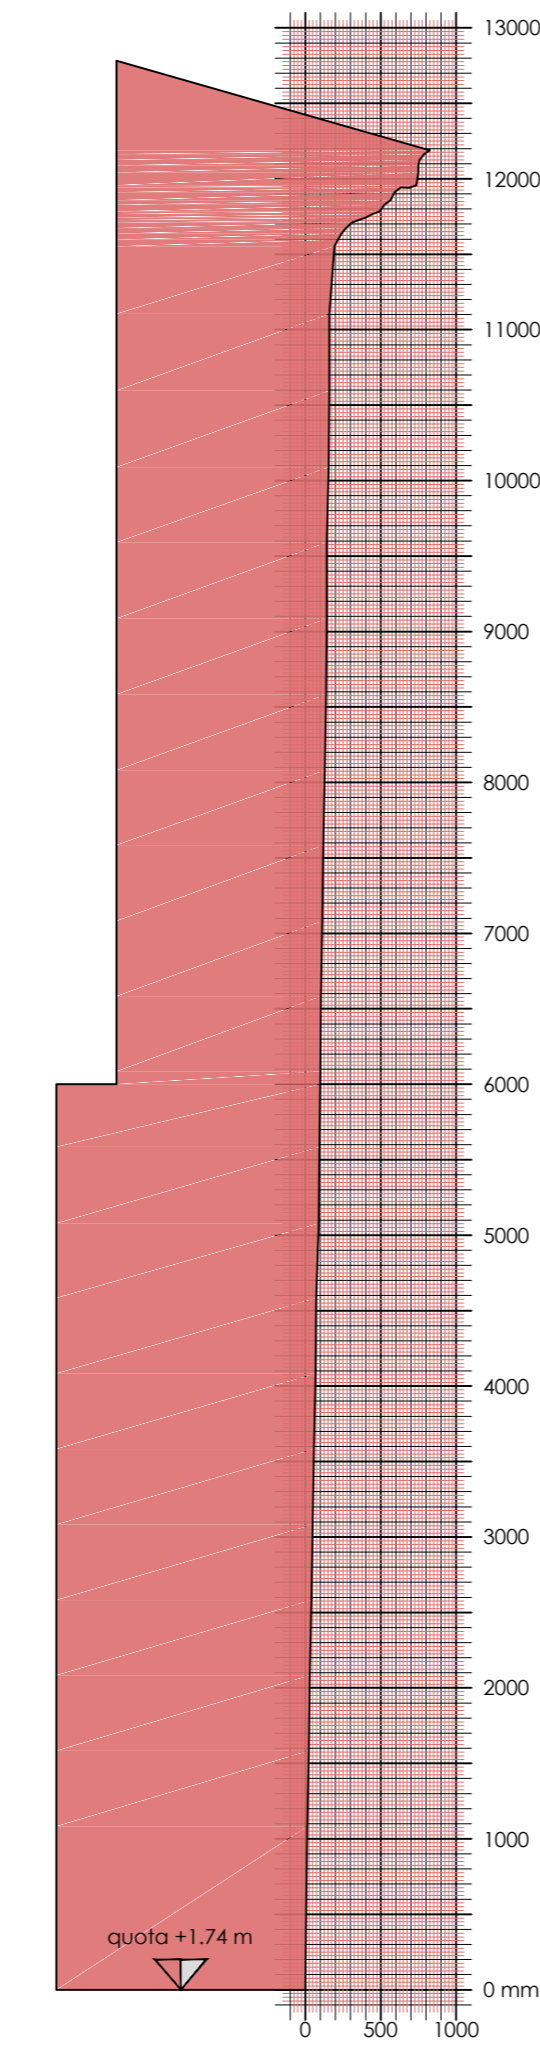



Parete 02 - Lato D-E

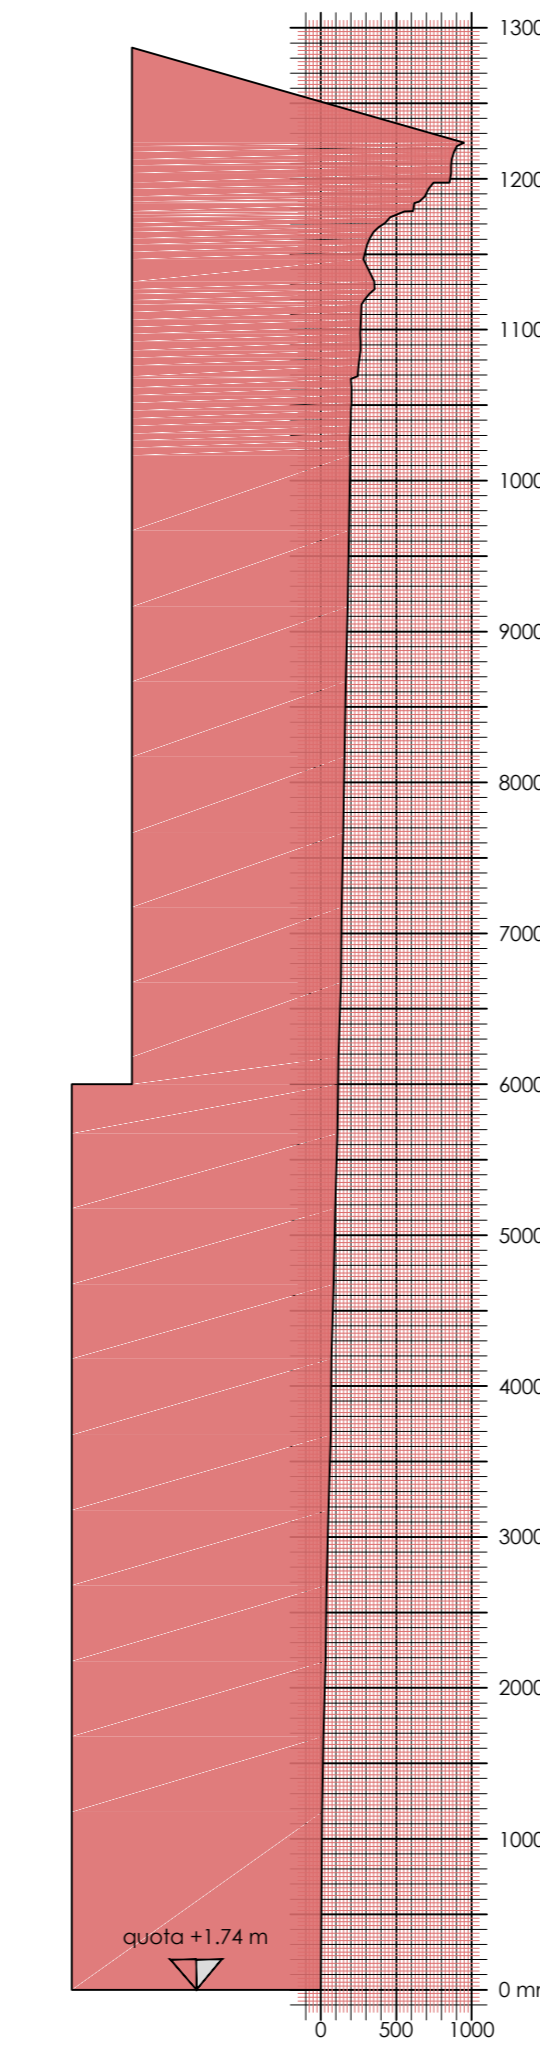


Parete 03 - Lato D-E

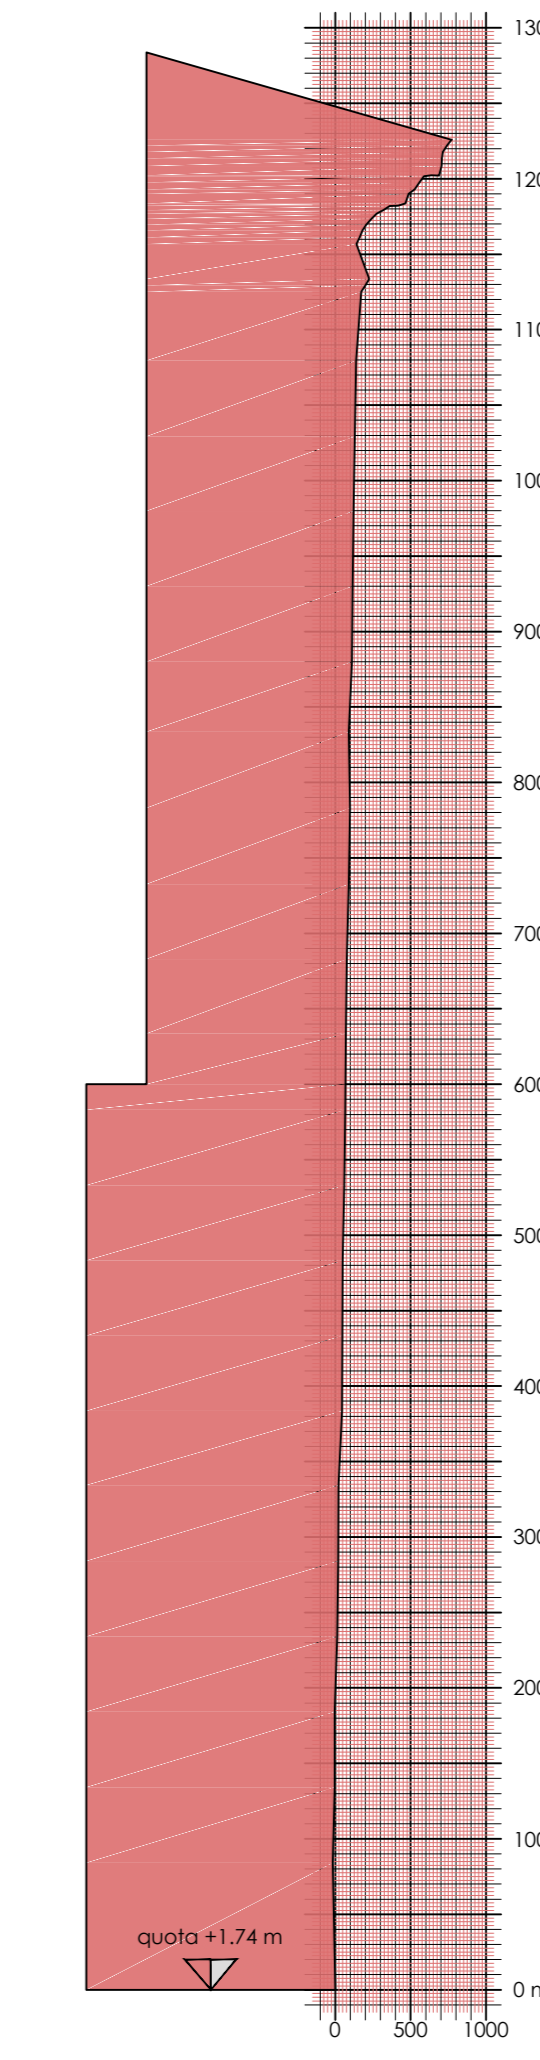


Parete 04 - Lato D-E

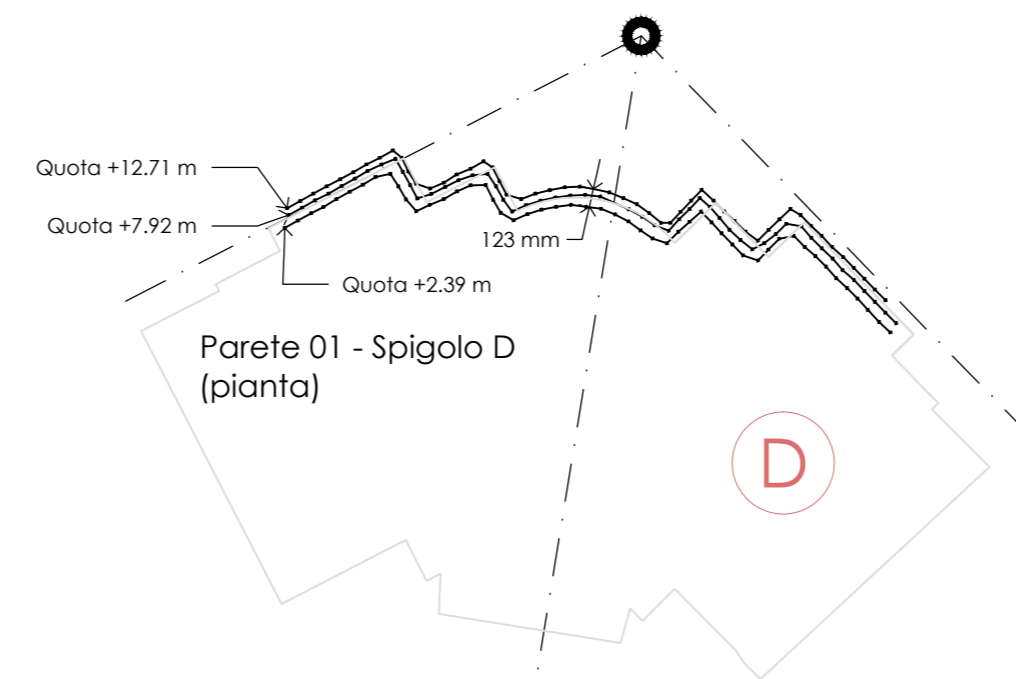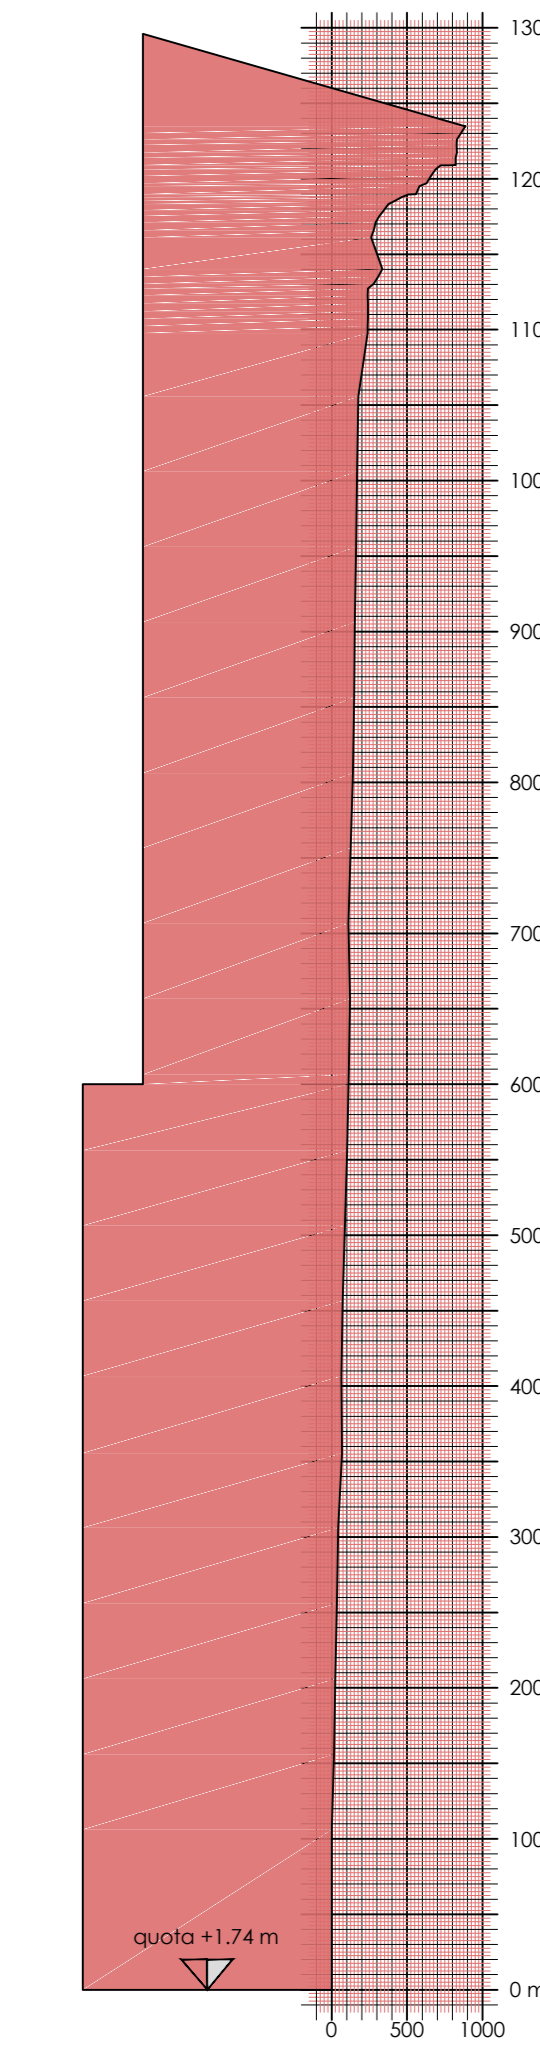


Parete 05 - Lato D-E

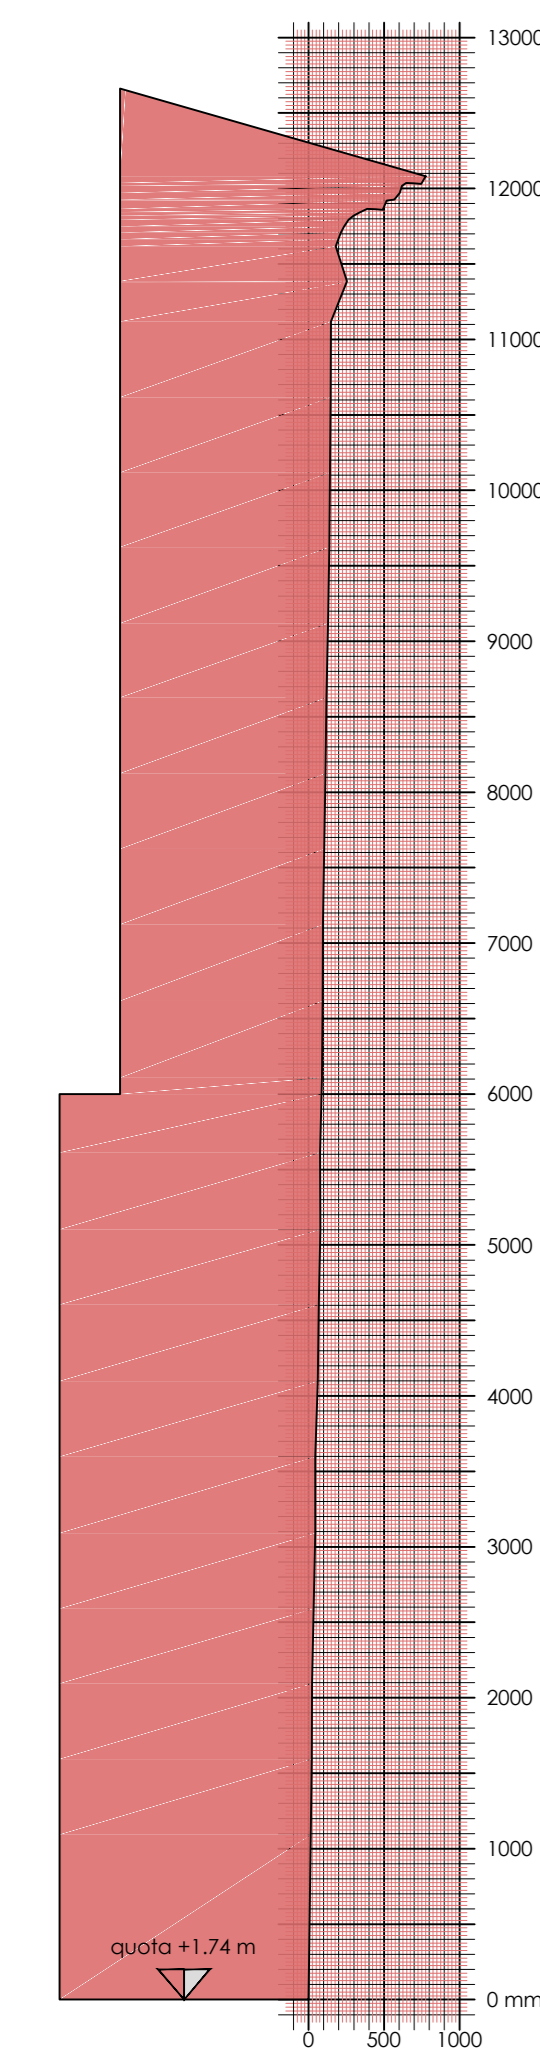


Parete 01 - Spigolo E

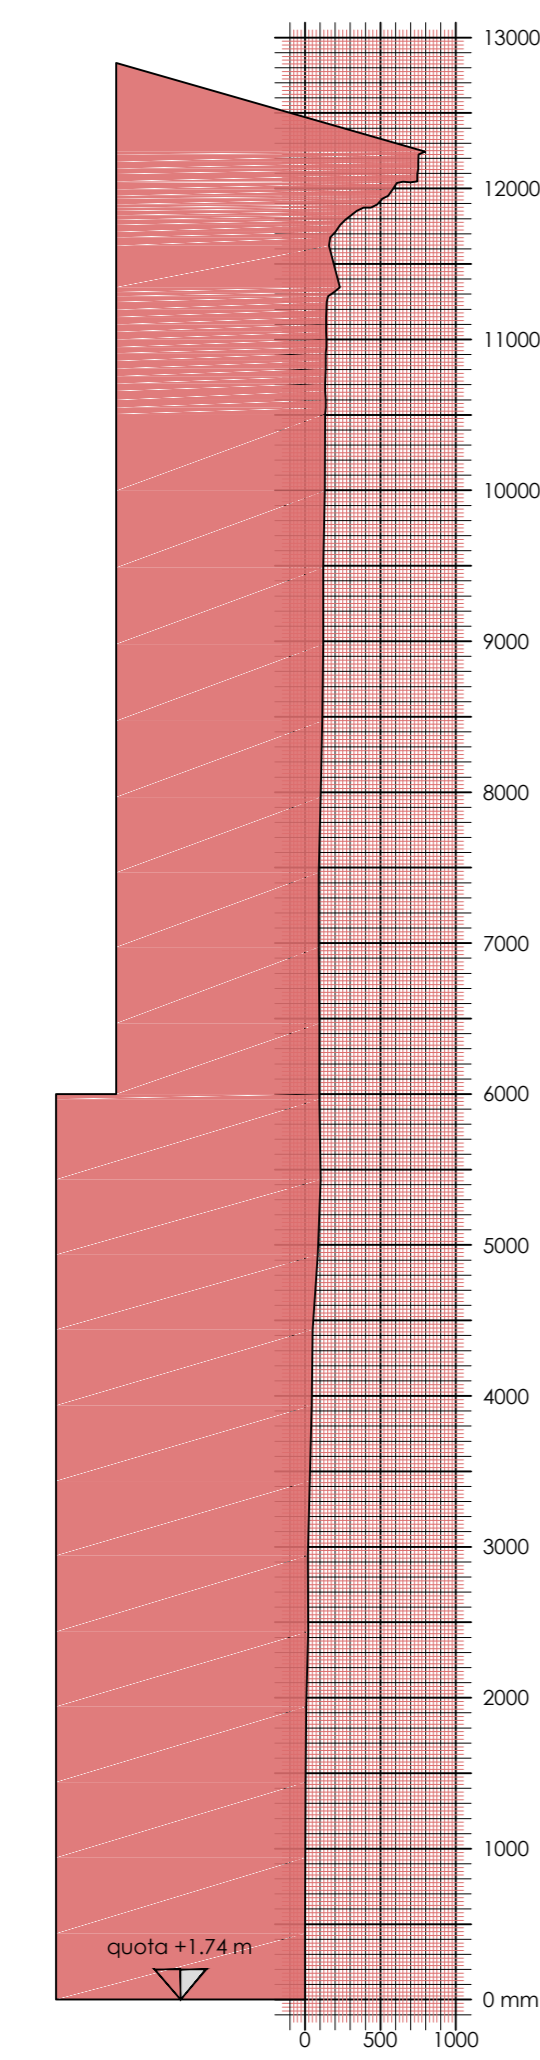


Parete 01 - Lato E-A

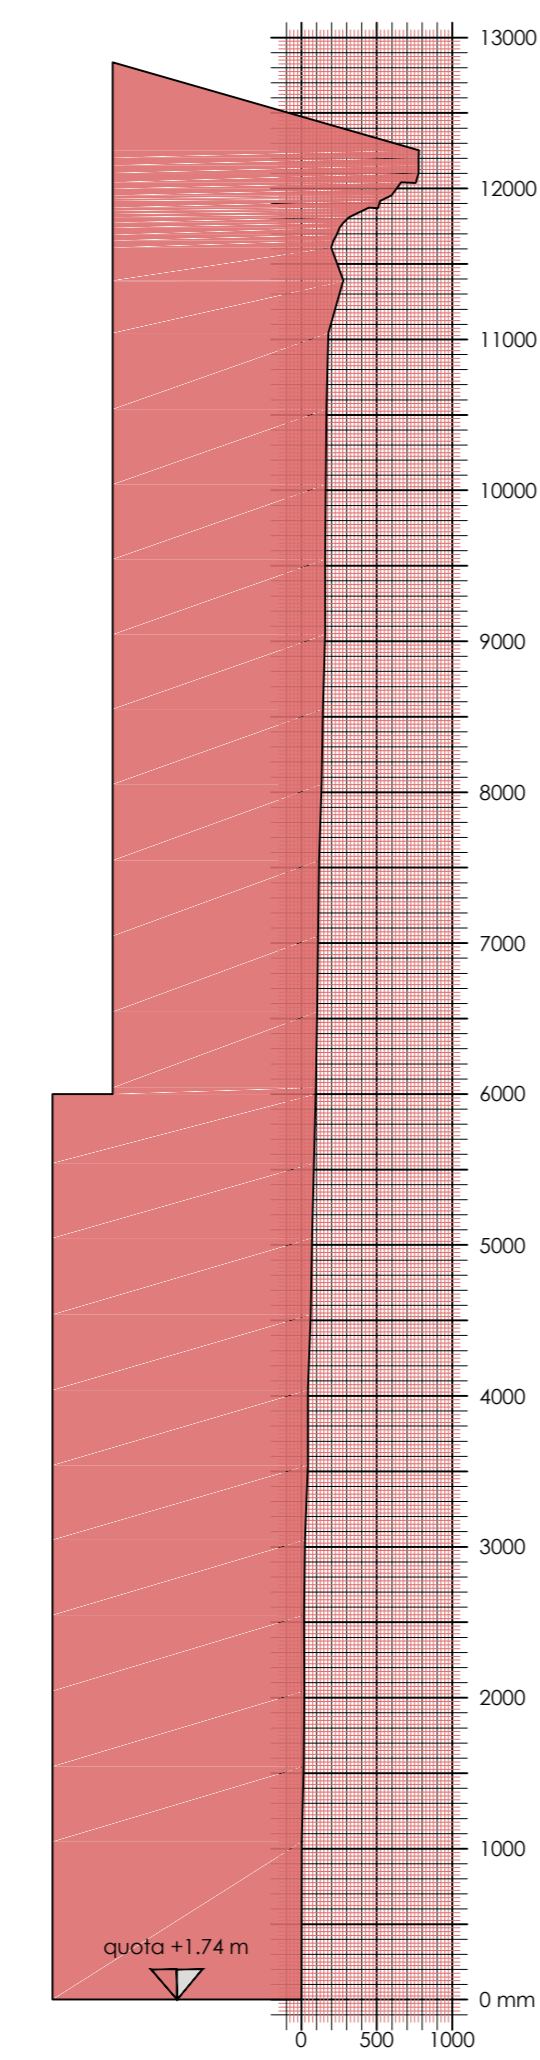


Parete 02 - Lato E-A

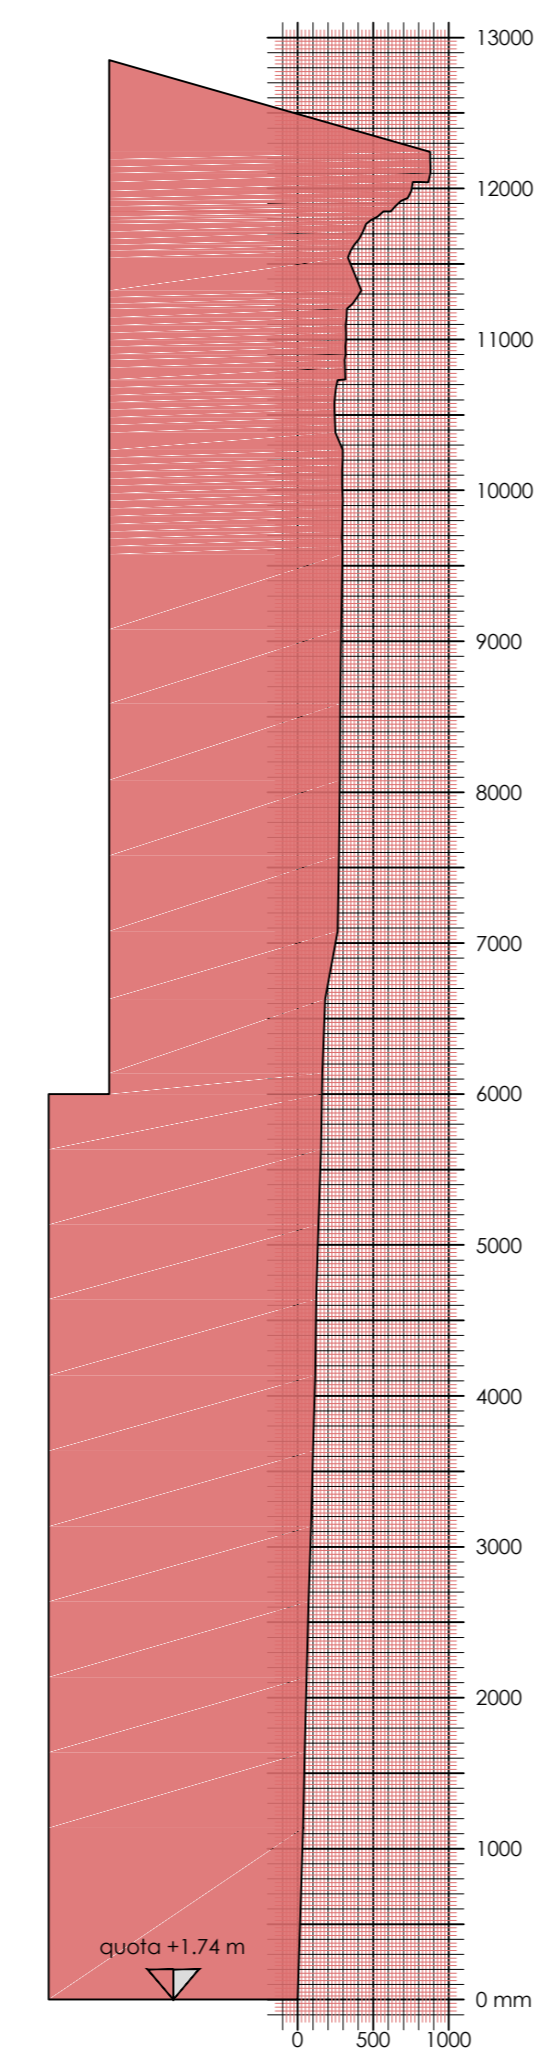



Parete 03 - Lato E-A

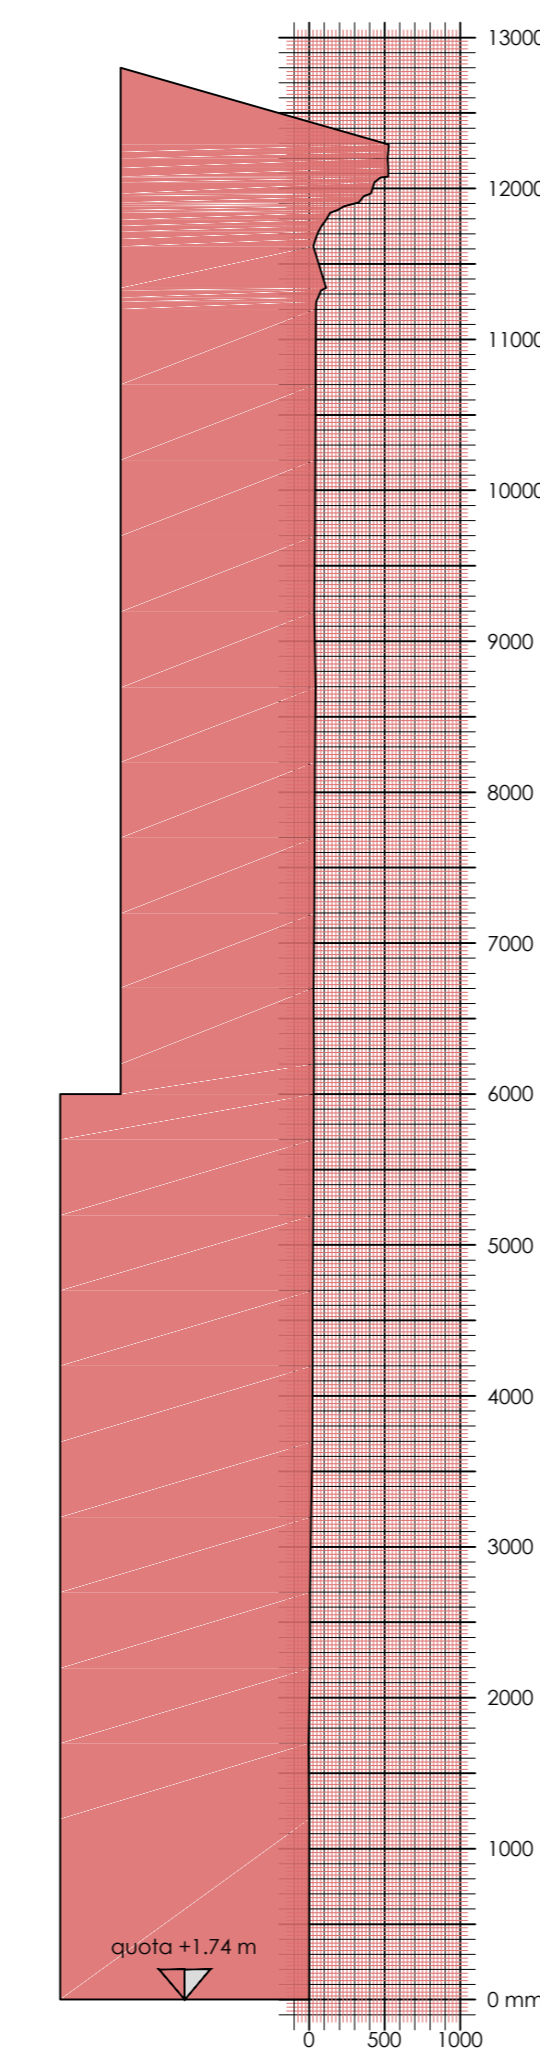

Parete 04 - Lato E-A

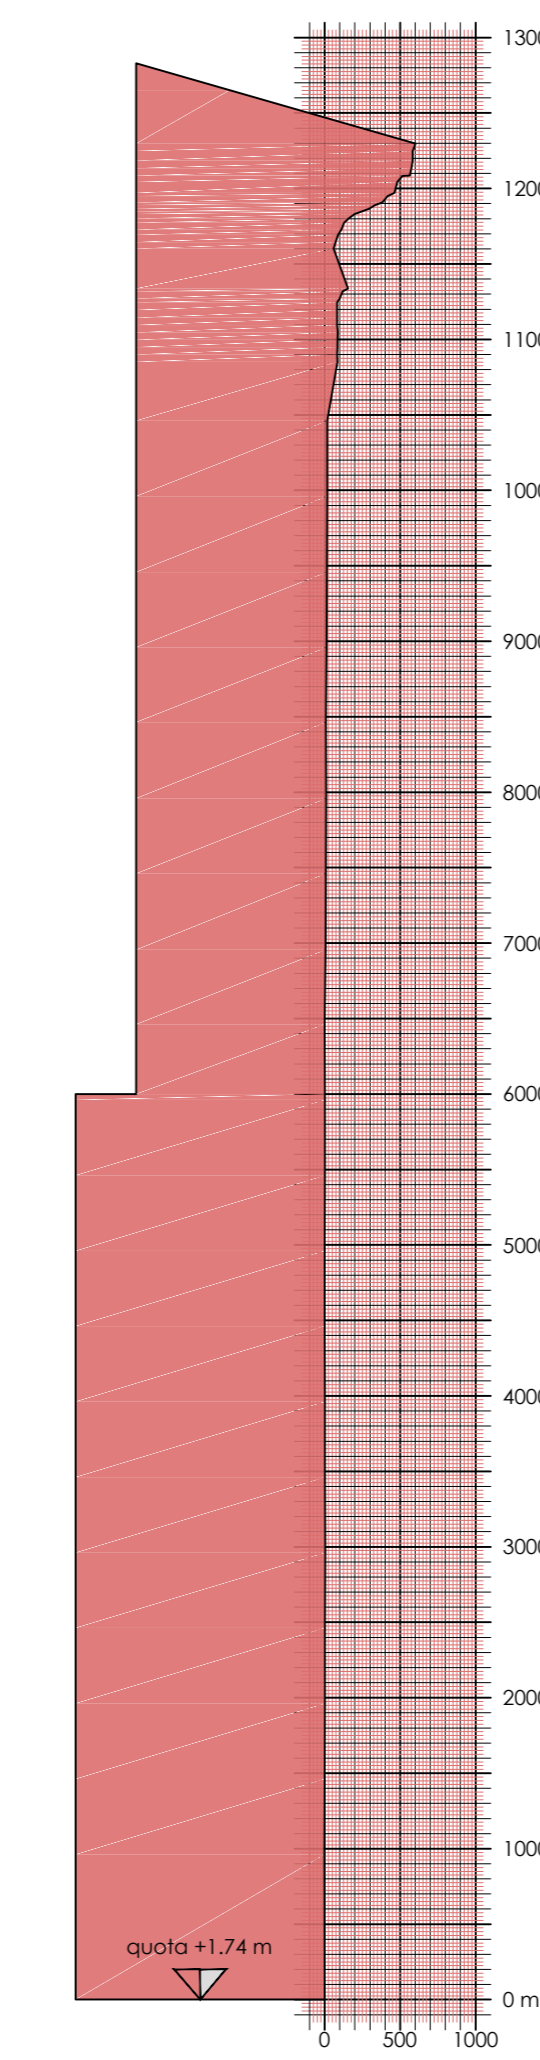

Parete 05 - Lato E-A

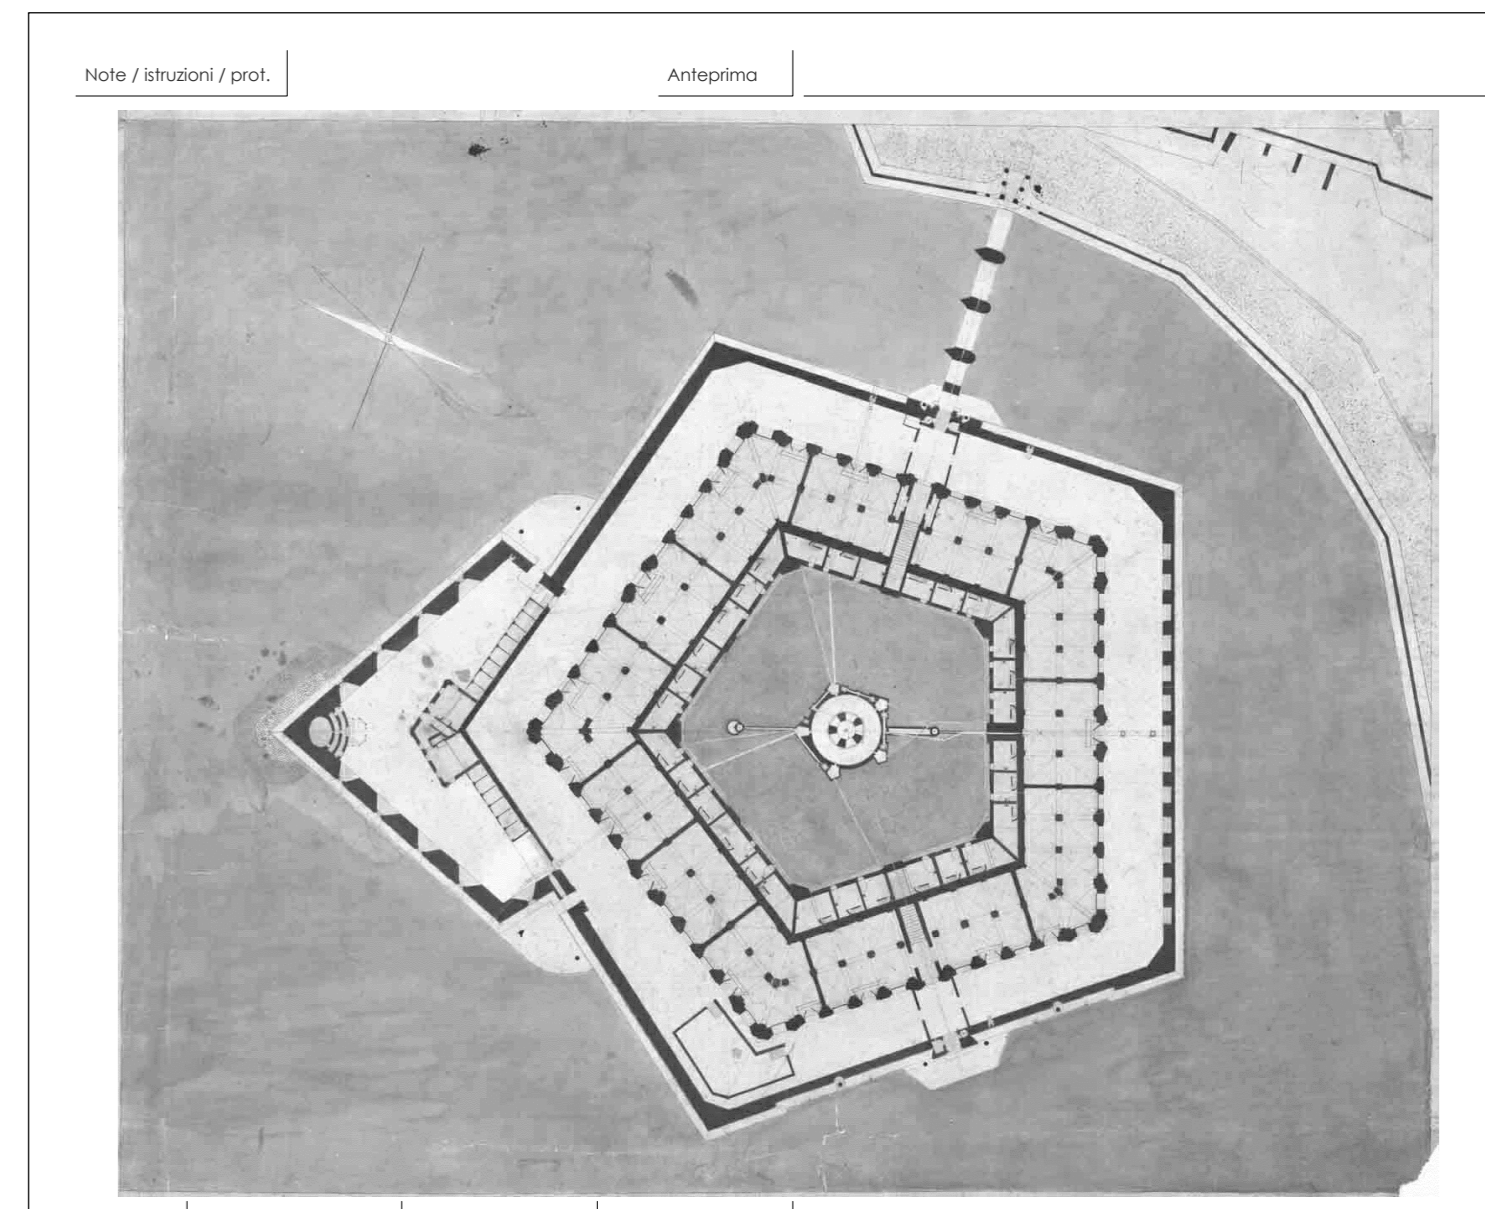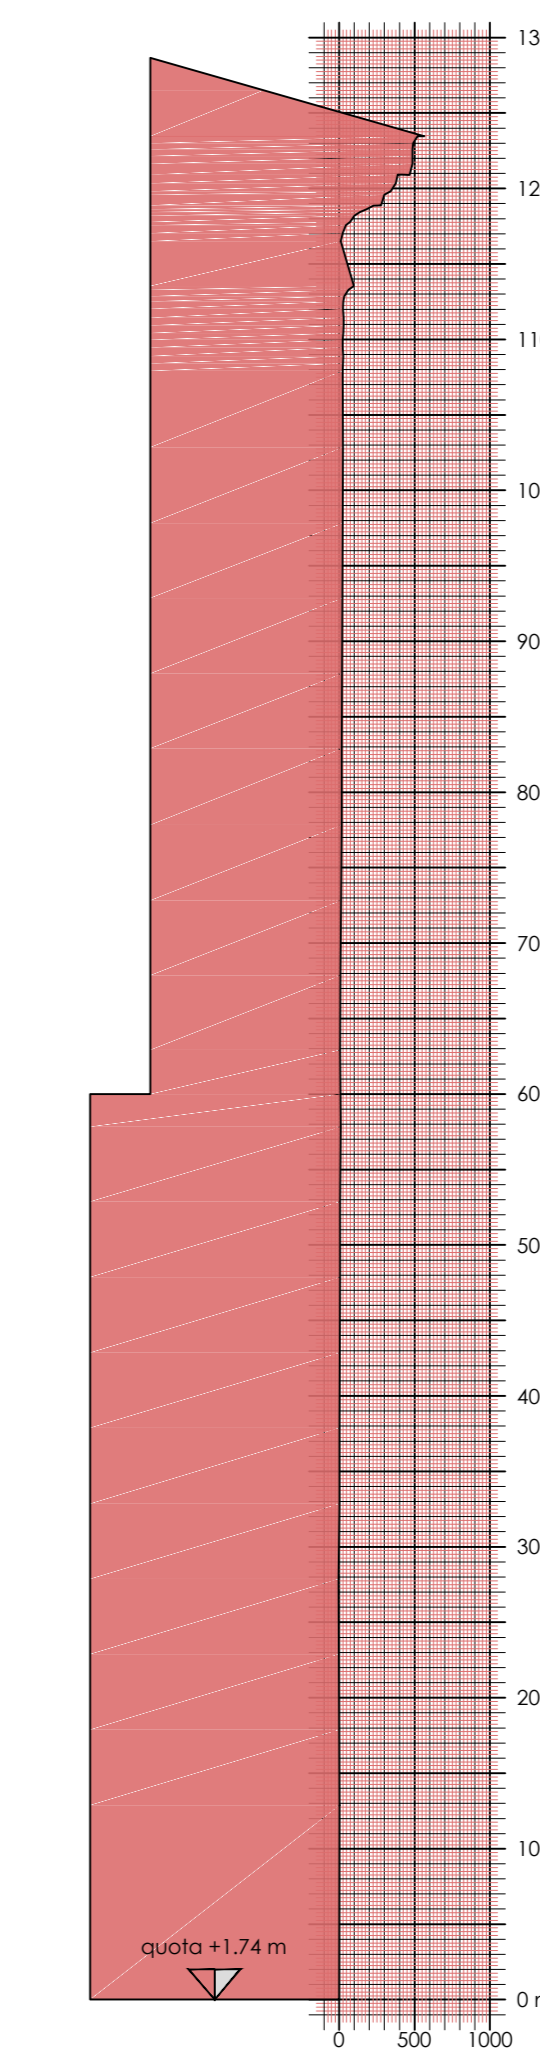

Revisione	Sostituisce codice	Disegna	V*	dat	Modifica		
Comune di Ancona - Direzione Progettazioni, Manutenzioni, Viabilità, Frana e Sicurezza					Disegno	06	
Rilievo critico delle strutture del complesso edilizio della Mole Vanvitelliana di Ancona e coordinamento e l'assistenza alle indagini e prove sui materiali					Modifica	A	
RILIEVO GEOMETRICO DI CONTROLLO Misurazioni ad alta precisione Sezioni verticali delle pareti esterne (2 di 2)					Serie	RC	
Elaborato	001-16_RC.06.A001	Data	01.02.2016	Scala	1:50	Revisione	M, F.
Ing. Massimo Formica viale Carducci, 21 - 62019 Recanati (MC) e-mail: massimoformica@tin.it Progettista: tel. +39 338 3073928							