
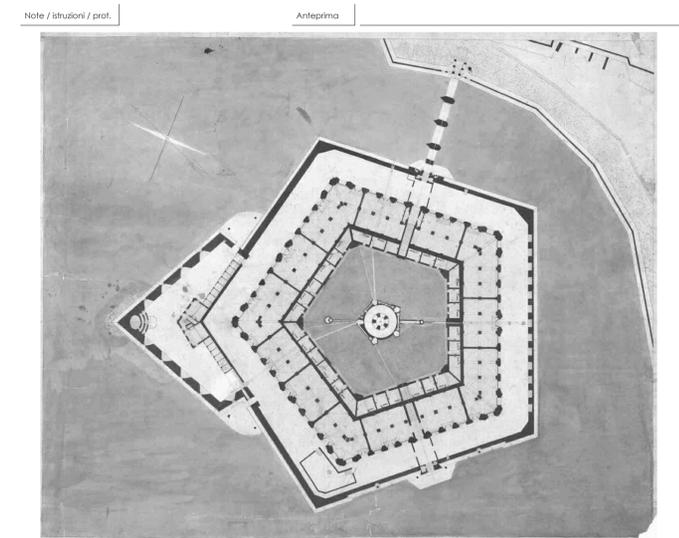
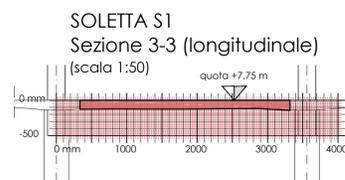
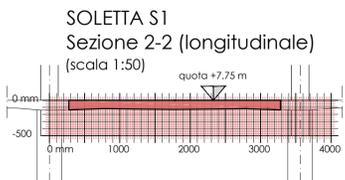
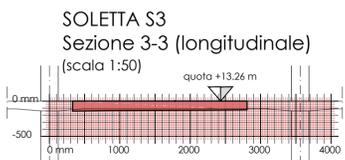
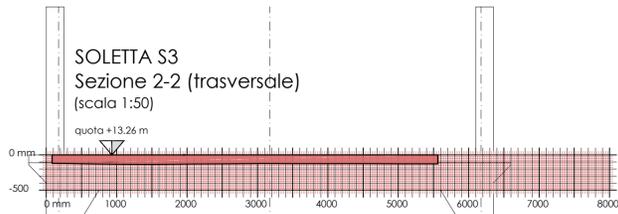
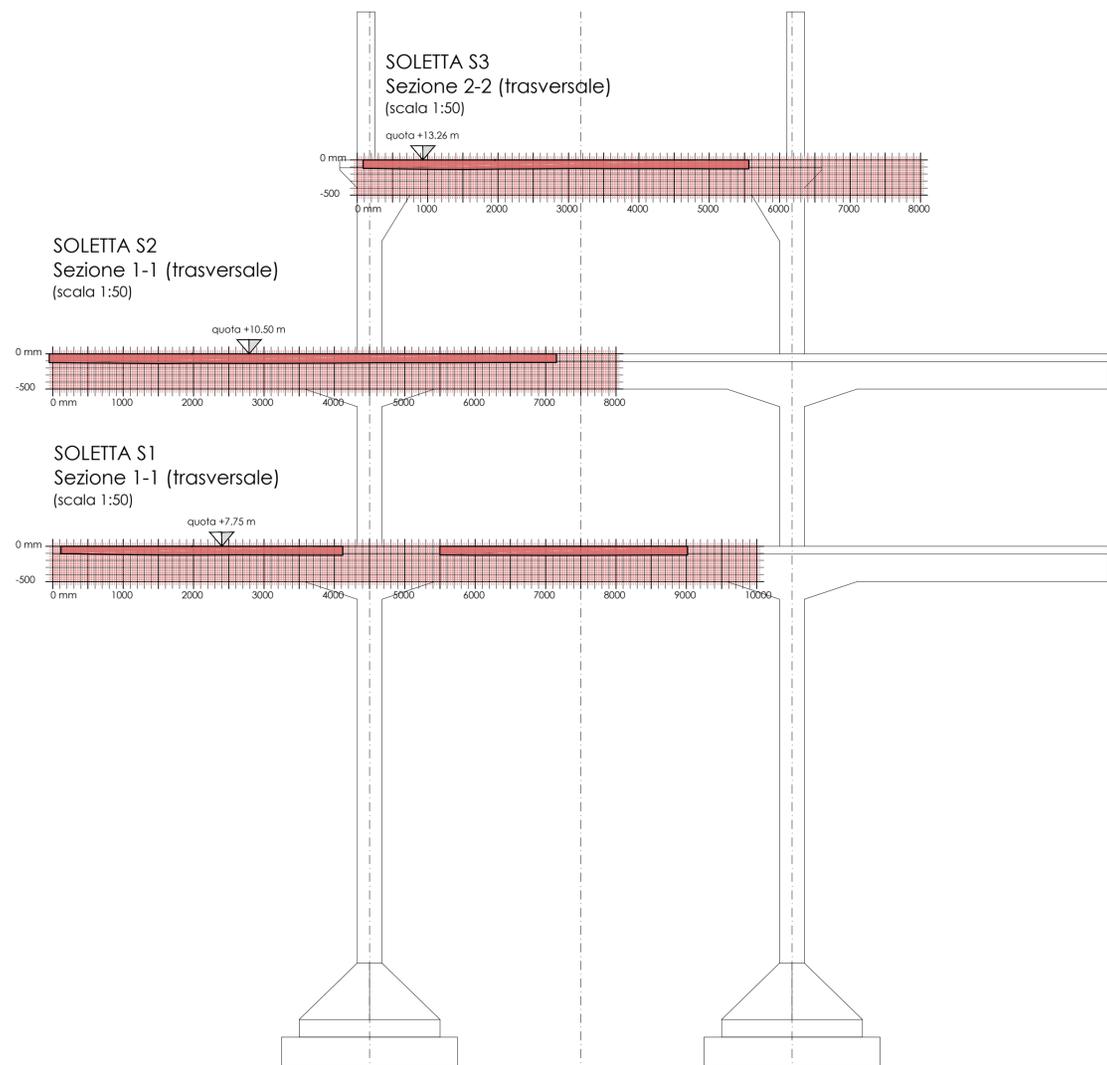
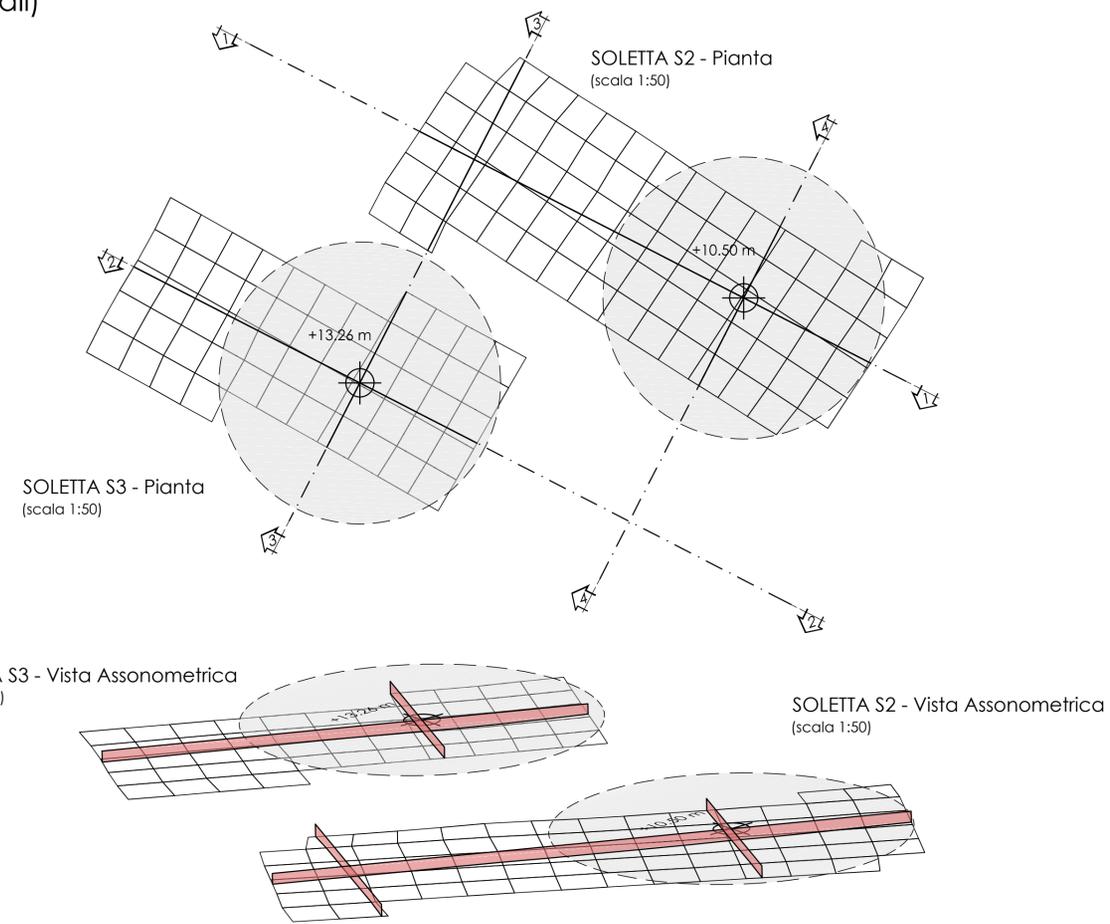


RILIEVO GEOMETRICO DI CONTROLLO - Dettaglio della geometria delle solette in ca. (scansioni lineari e bidimensionali)

(scala 1:50)

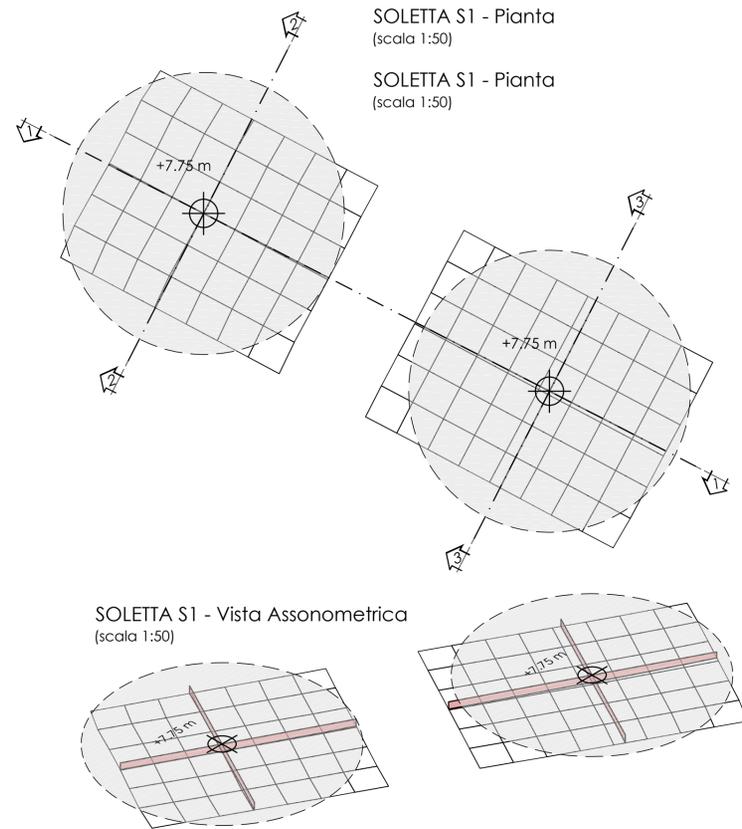

Note / istruzioni / prot.		Anteprima	
Revisione	Sostituisce codice	Disegno N°	Modifica
Committ.	Comune di Ancona - Direzione Progettazioni, Manutenzioni, Viabilità, Frana e Sicurezza		Disegno
Oggetto	Rilievo critico delle strutture del complesso edilizio della Mole Vanvitelliana di Ancona e coordinamento e l'assistenza alle indagini e prove sui materiali		Modifica
Elaborato	RILIEVO GEOMETRICO DI CONTROLLO Misurazioni ad alta precisione Geometria delle solette in c.a.		Serie
Codice	001-16_RC.08.A001	Data	01.02.2016
Progettista	ing. Massimo Formica		Scala
	viale Carducci, 21 - 62019 Recanati (MC)		Redatto
	e-mail: massimofornica@tin.it		M. F.
	tel: +39 338 3073928		Timbro e firma

08

A

RC