



RILIEVO FOTOGRAFICO E QUADRO FESSURATIVO
 Vista in pianta: livello II (quota 4.80 m)
 (scala 1:350)

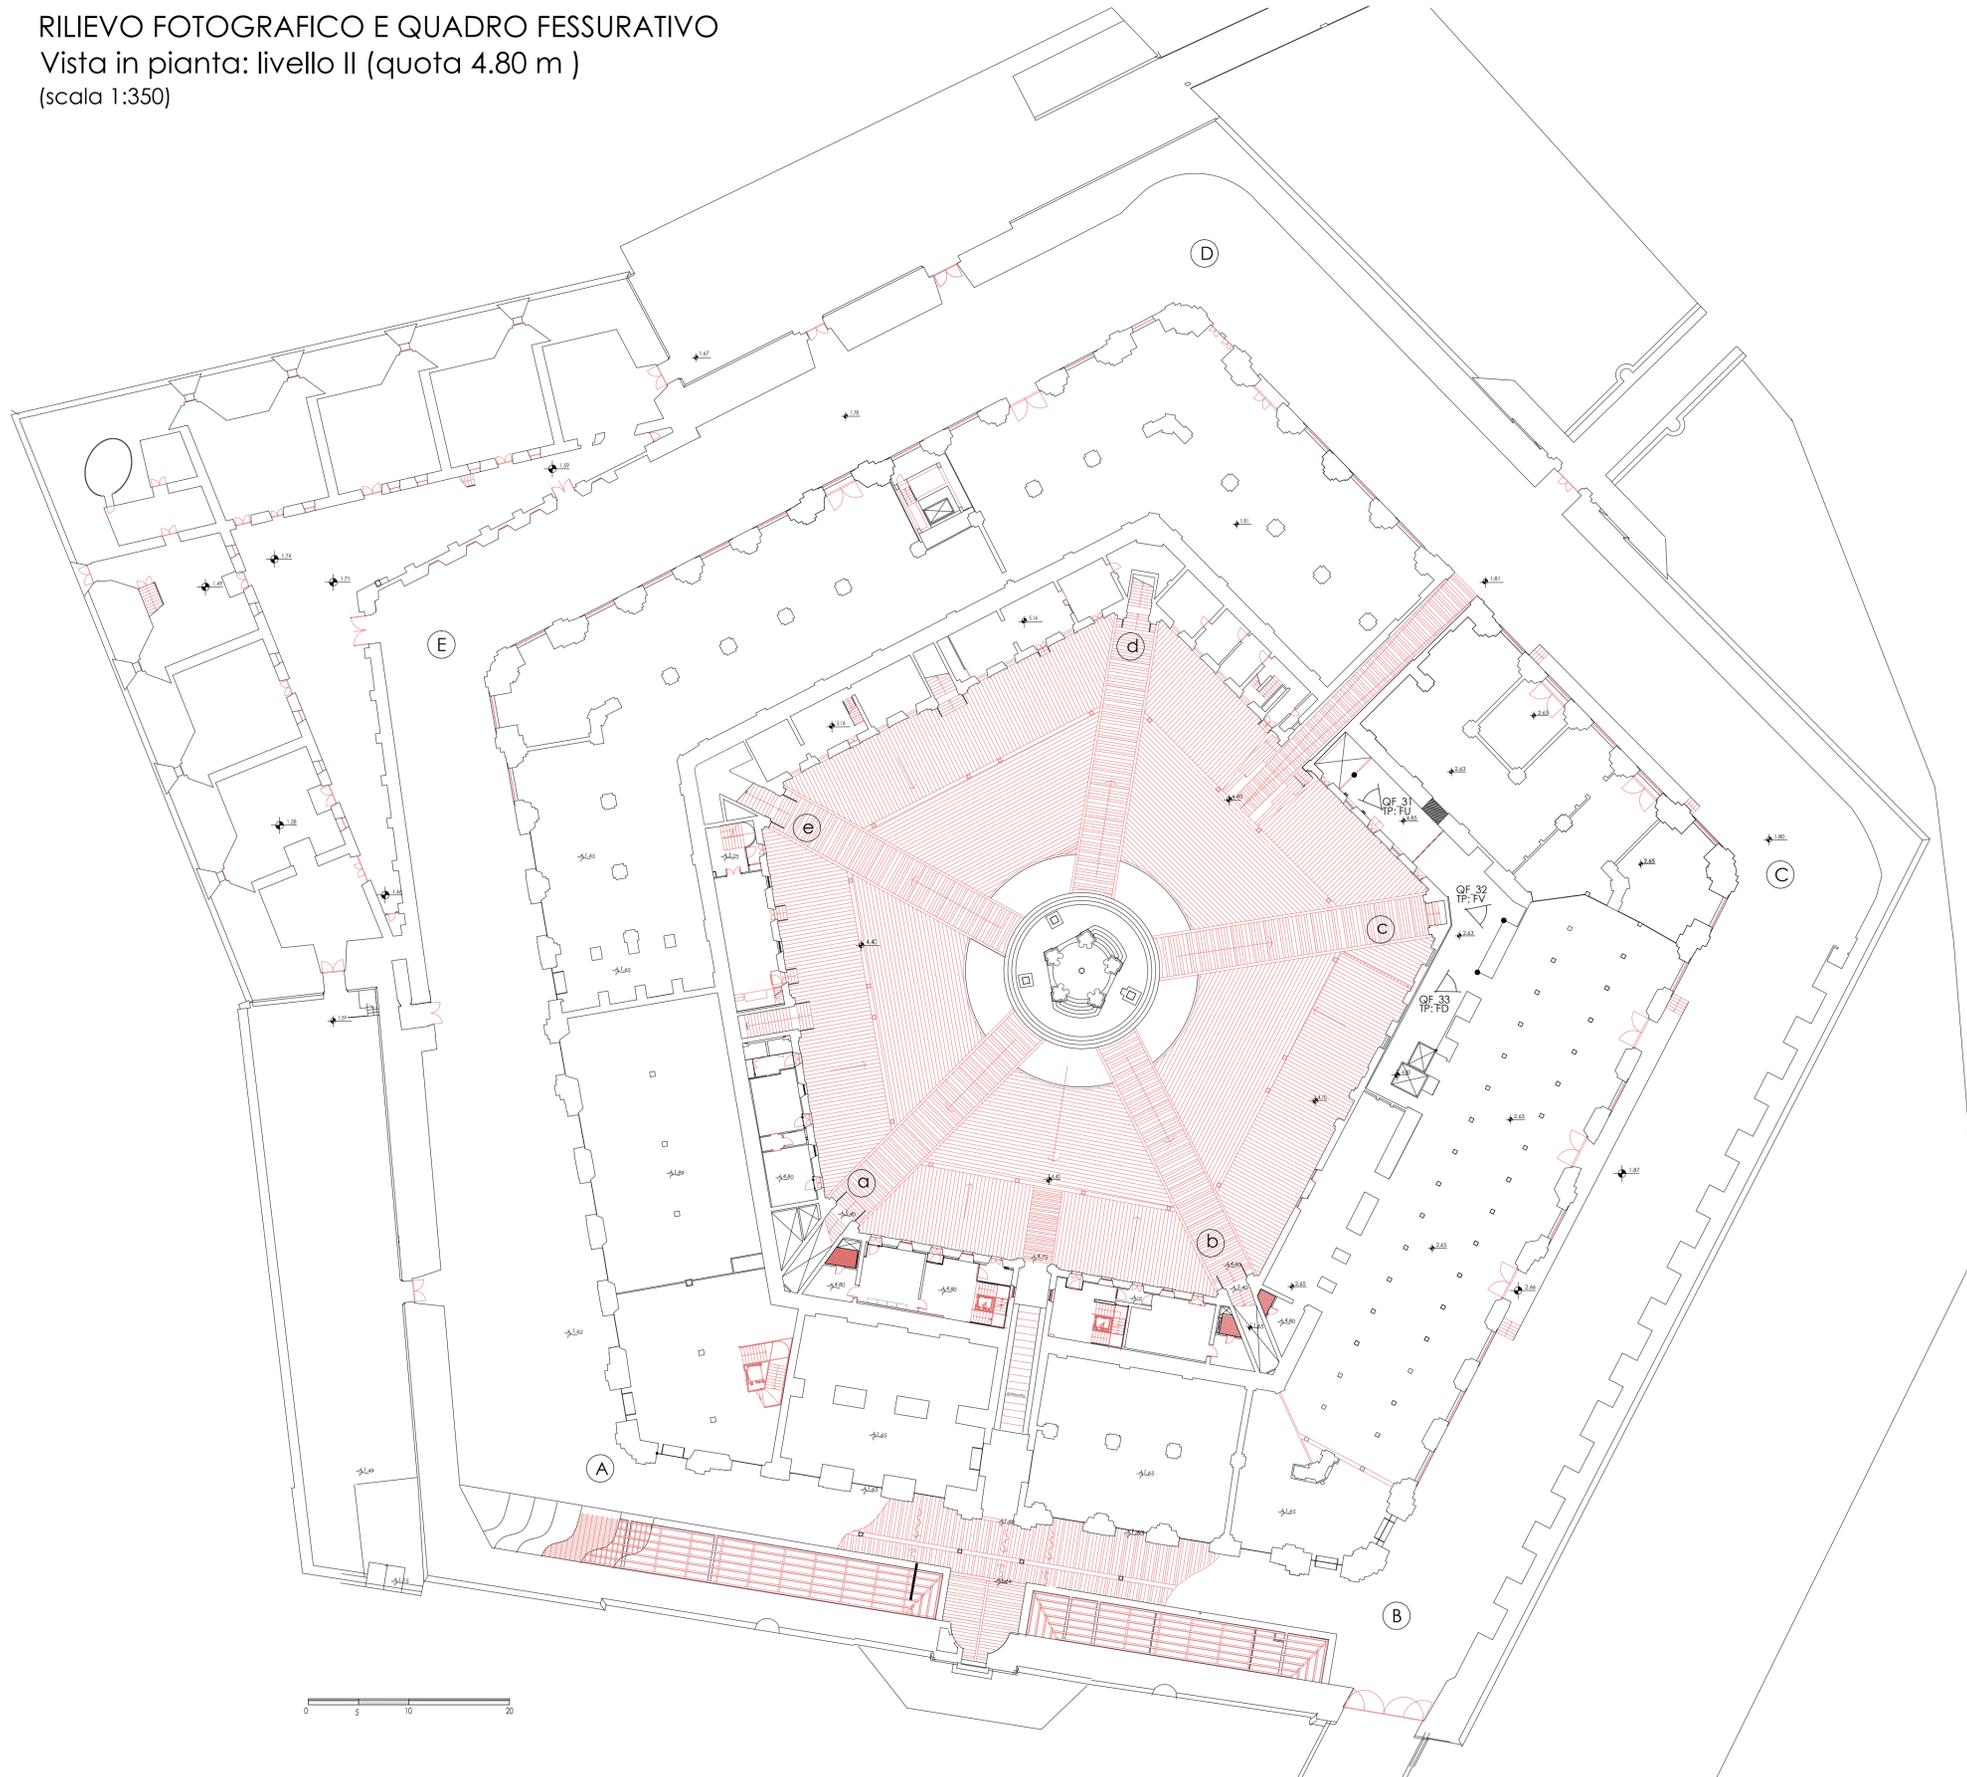

LEGENDA TIPOLOGIE CRITICITA (TP)

- ammorsamento assente : A
 - muratura disomogenea : MD
 - fessura verticale : FV
 - fessura diagonale : FD
 - fessura orizzontale : FO
 - fessura con espulsione muraria : FE
 - fessura diffusa : FU
 - nicchia : N
 - asportazione parziale inferiore dell'arcata : AA
 - ribaltamento in testa in atto : R
 - riduzione spessore muro : RS
 - apertura : AP
 - aggancio della putrella nel soppalco : PS
 - lesione arcata : LA
 - finestre aggiunte: FA
 - chiavi all'estradosso delle volte: CEV
 - traccia verticale: TV
 - architrave mancante: AM
 - arcate: AR
- note ulteriori:
 *(p.r.): parzialmente richiusa
 *(r.): richiusa
 *(n.r.): non richiusa
 *(d.): diffusa
 *(c.a.): completamente aperte
 *(n.p.): non passante

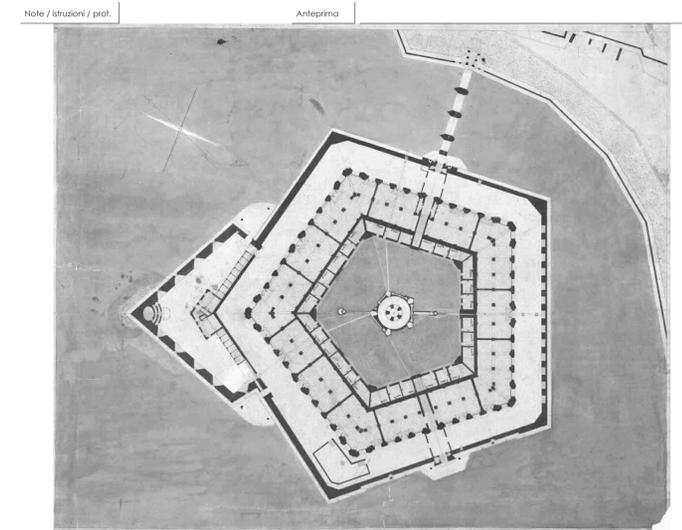

Revisione	Sostituisce codice	Disegno N°	del	Modifica
Comune di Ancona - Direzione Progettazioni, Manutenzioni, Viabilità, Frana e Sicurezza				
Oggetto				02
Rilievo critico delle strutture del complesso edilizio della Mole Vanvitelliana di Ancona e coordinamento e l'assistenza alle indagini e prove sui materiali				A
Elaborato				RQ
Codice				M. F.
001-16_RQ.02.A001		Data	01.02.2016	Scala
			1:350	Redatto
ing. Massimo Formica				
viale Carducci, 21 - 62019 Recanati (MC)				
e-mail: massimiformica@tin.it				
tel: +39 338 3073928				