RILIEVO FOTOGRAFICO E QUADRO FESSURATIVO
Vista in pianta: livello IV (quota 10.70 m)
(scala 1:350)

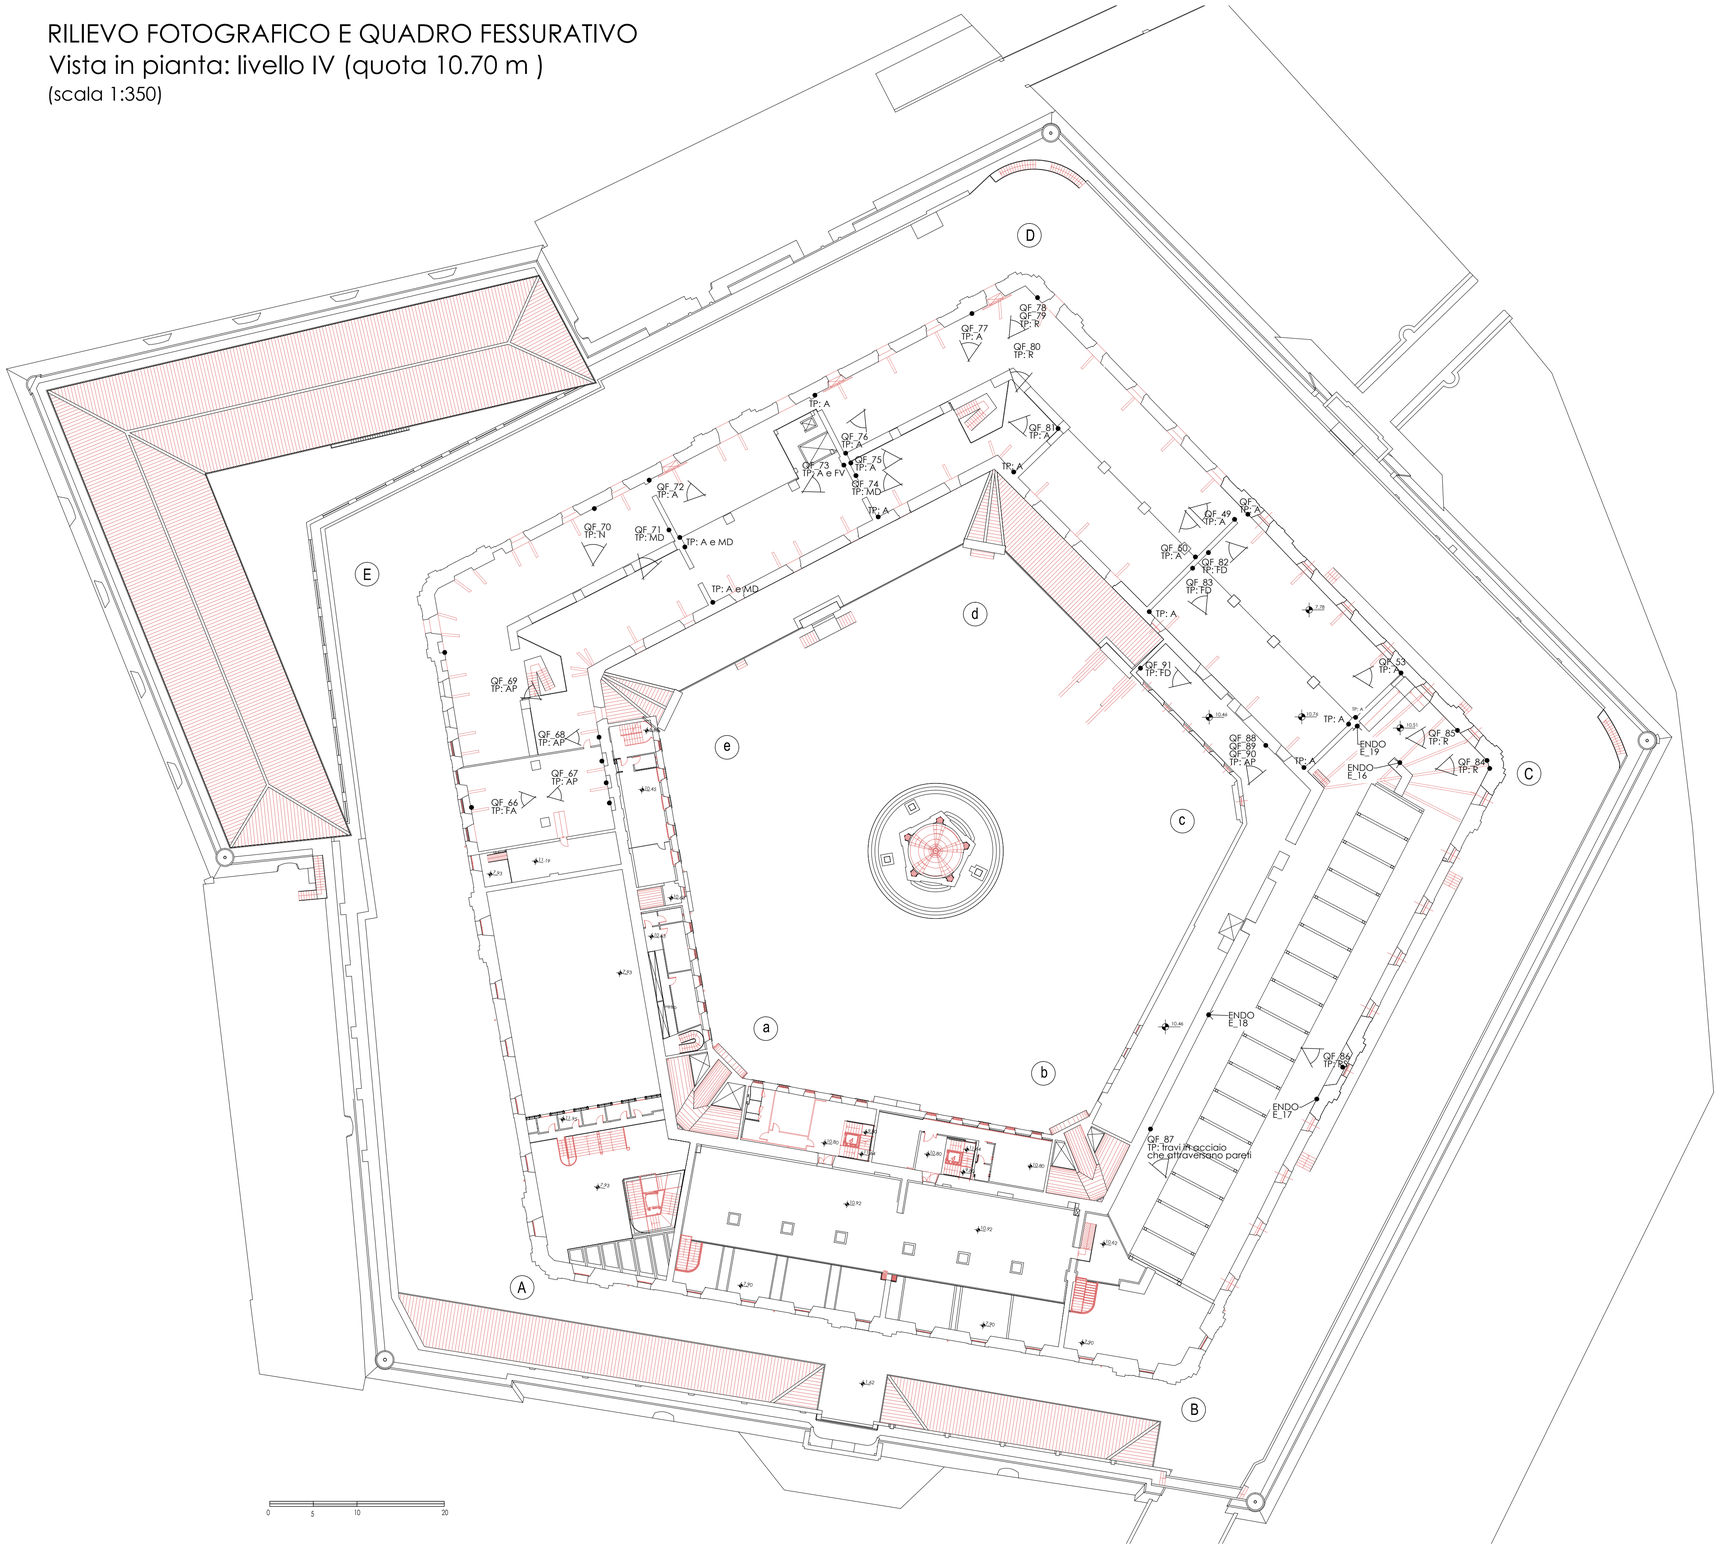

LEGENDA TIPOLOGIE CRITICITA (TP)

- ammorsamento assente : A
- muratura disomogenea : MD
- fessura verticale : FV
- fessura diagonale : FD
- fessura orizzontale : FO
- fessura con espulsione muraria : FE
- fessura diffusa : FU
- nicchia : N
- asportazione parziale inferiore dell'arcata : AA
- ribaltamento in testa in atto : R
- riduzione spessore muro : RS
- apertura : AP
- aggancio della putrella nel soppalco : PS
- lesione arcata: LA
- finestre aggiunte: FA
- chiavi all'estradosso delle volte: CEV
- traccia verticale: TV
- architrave mancante: AM
- arcate: AR

note ulteriori:

*(p.r.): parzialmente richiusa
*(r.): richiusa
*(n.r.): non richiusa
*(d.): diffusa
*(c.a.): completamente aperte
*(n.p.): non passante

Note / istruzioni / prot.

Anteprima

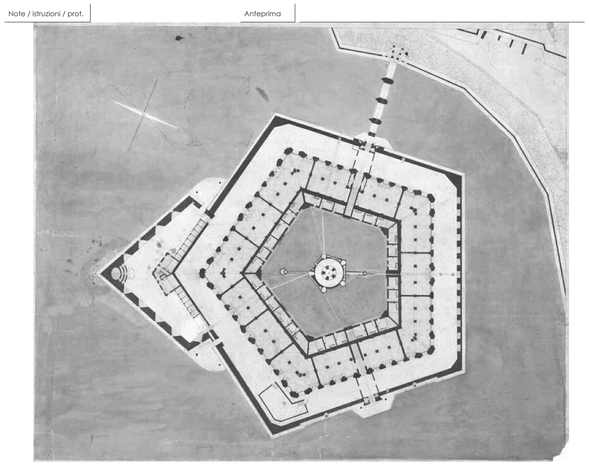

Revisione	Sostituisce codice	Disegno N°	del	Modifica

Committ. Comune di Ancona - Direzione Progettazioni, Manutenzioni, Viabilità, Frana e Sicurezza

Disegno 04

Oggetto Rilievo critico delle strutture del complesso edilizio della Mole Vanvitelliana di Ancona e coordinamento e l'assistenza alle indagini e prove sui materiali

Modifica A

Elaborato **RILIEVO FOTOGRAFICO E QUADRO FESSURATIVO**
Vista in pianta: livello IV (quota 10.70 m)

Serie RQ

Codice 001-16_RQ.04.A001 | Data 01.02.2016 | Scala 1:350 | Redatto M. F.

Progettista **ing. Massimo Formica**
viale Carducci, 21 - 62019 Recanati (MC)
e-mail: massimoformica@tin.it
tel: +39 338 3073928

Timbro e firma

A1